



DISPOSIZIONE FERRI LONGITUDINALI IN SOLETTA

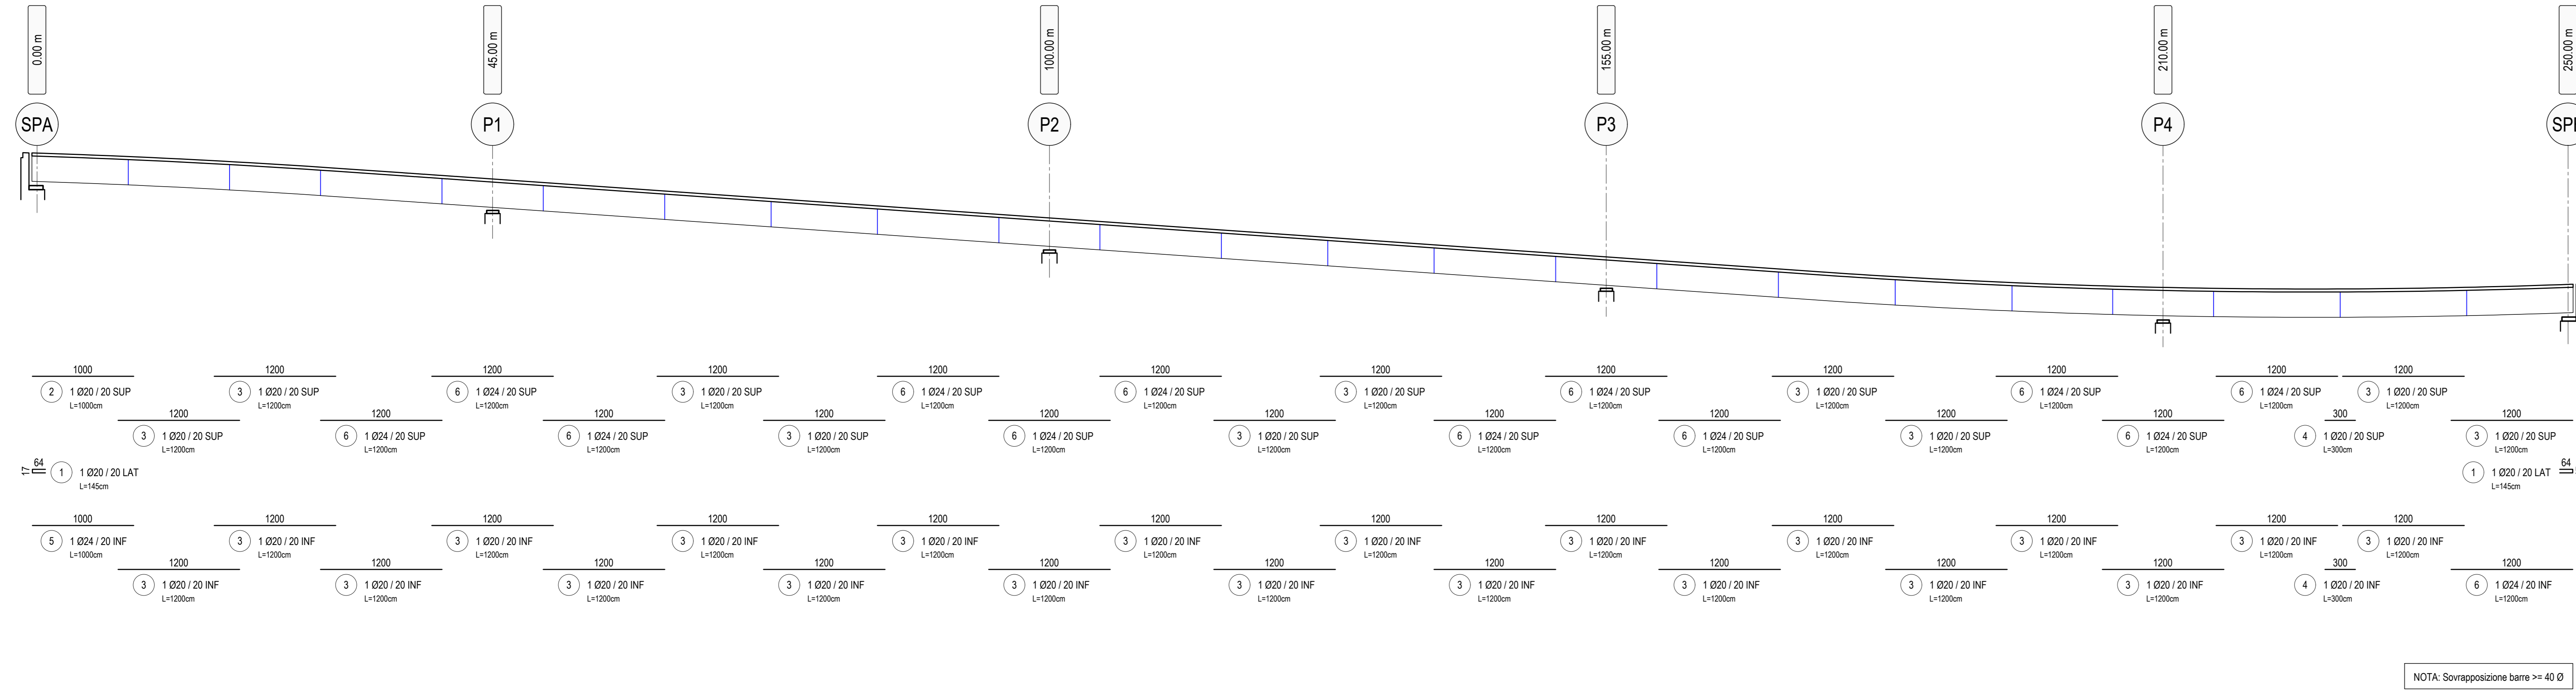


SEQUENZA DI GETTO LONGITUDINALE SOLETTA

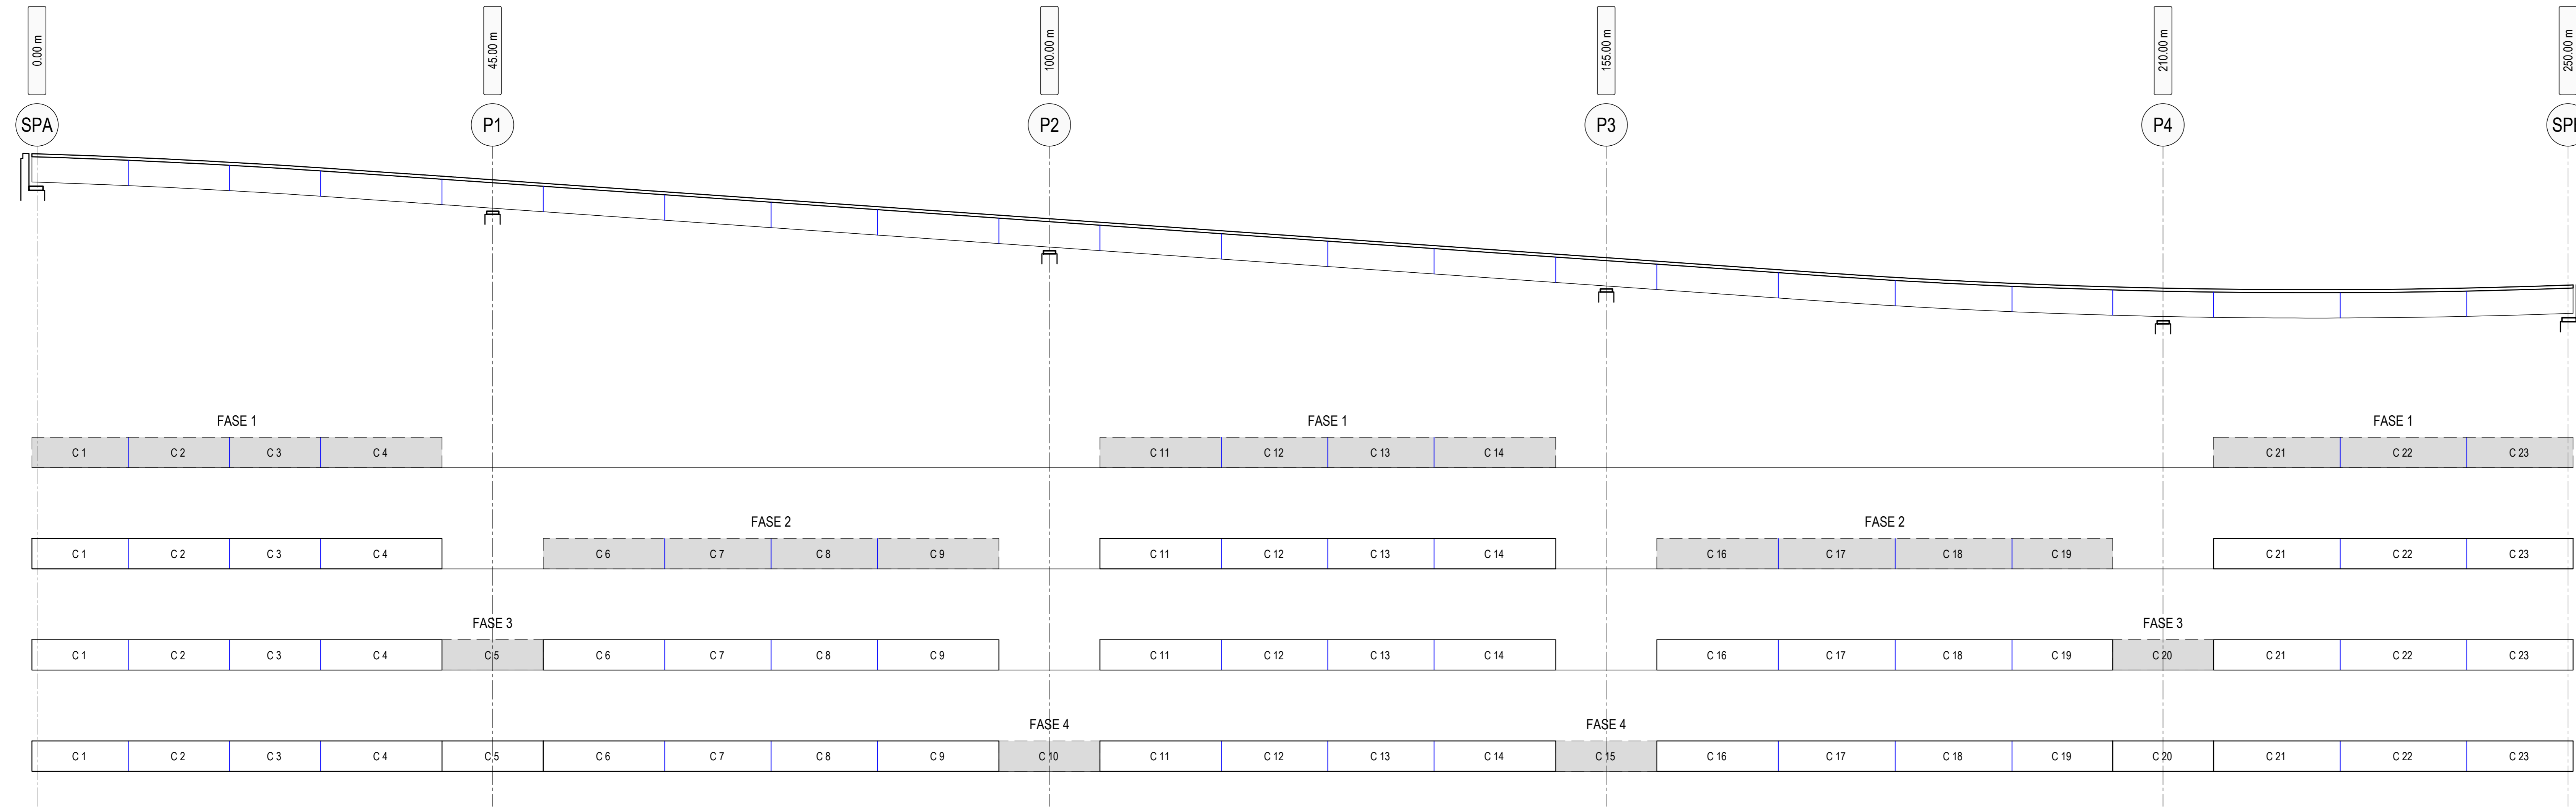


SEQUENZA DI GETTO TRASVERSALE

SCALA 1:50

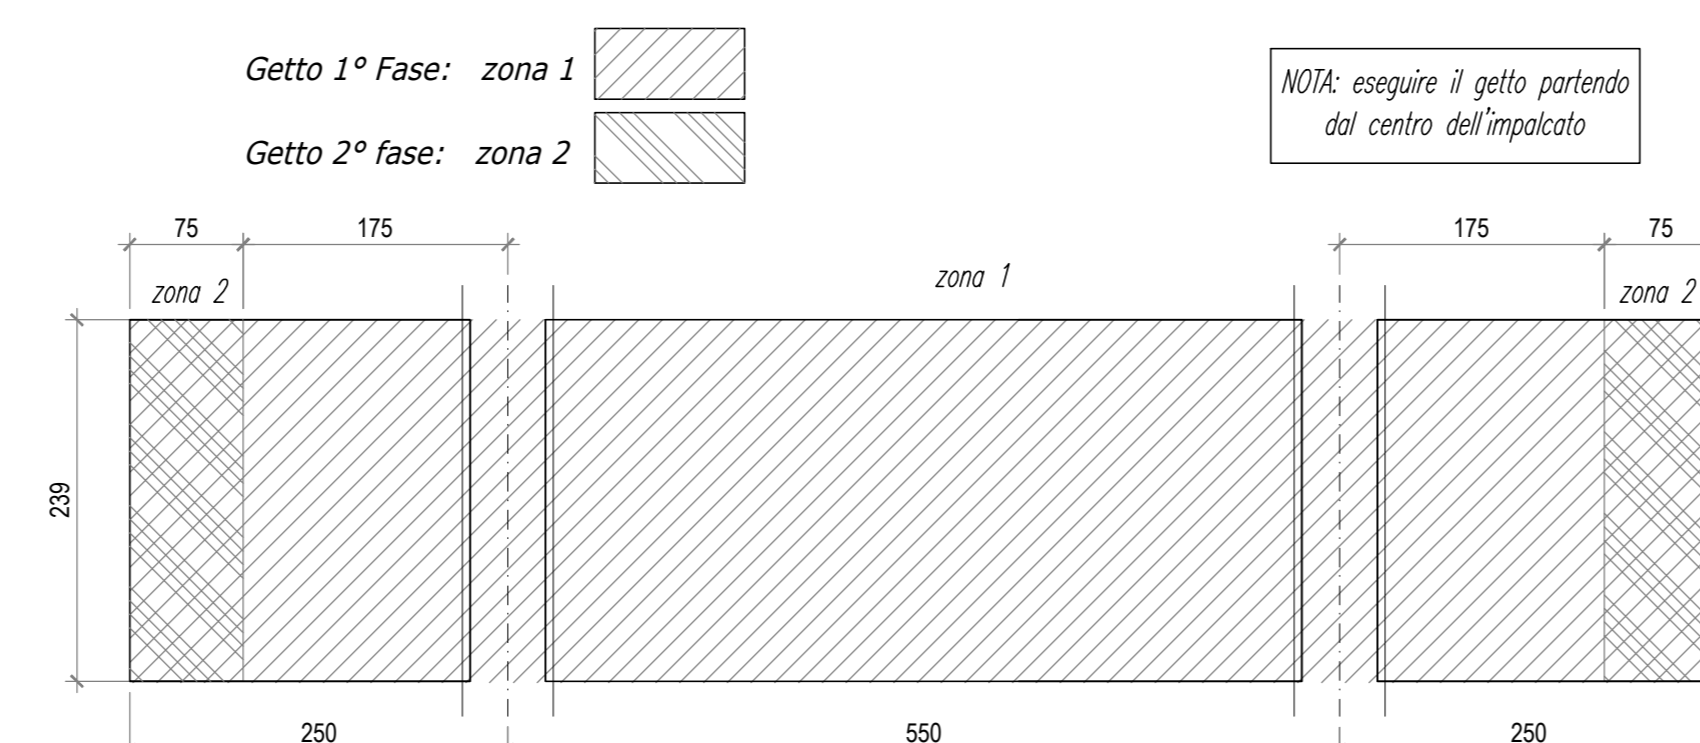

PIANTA CHIAVE - Scala 1:100.000

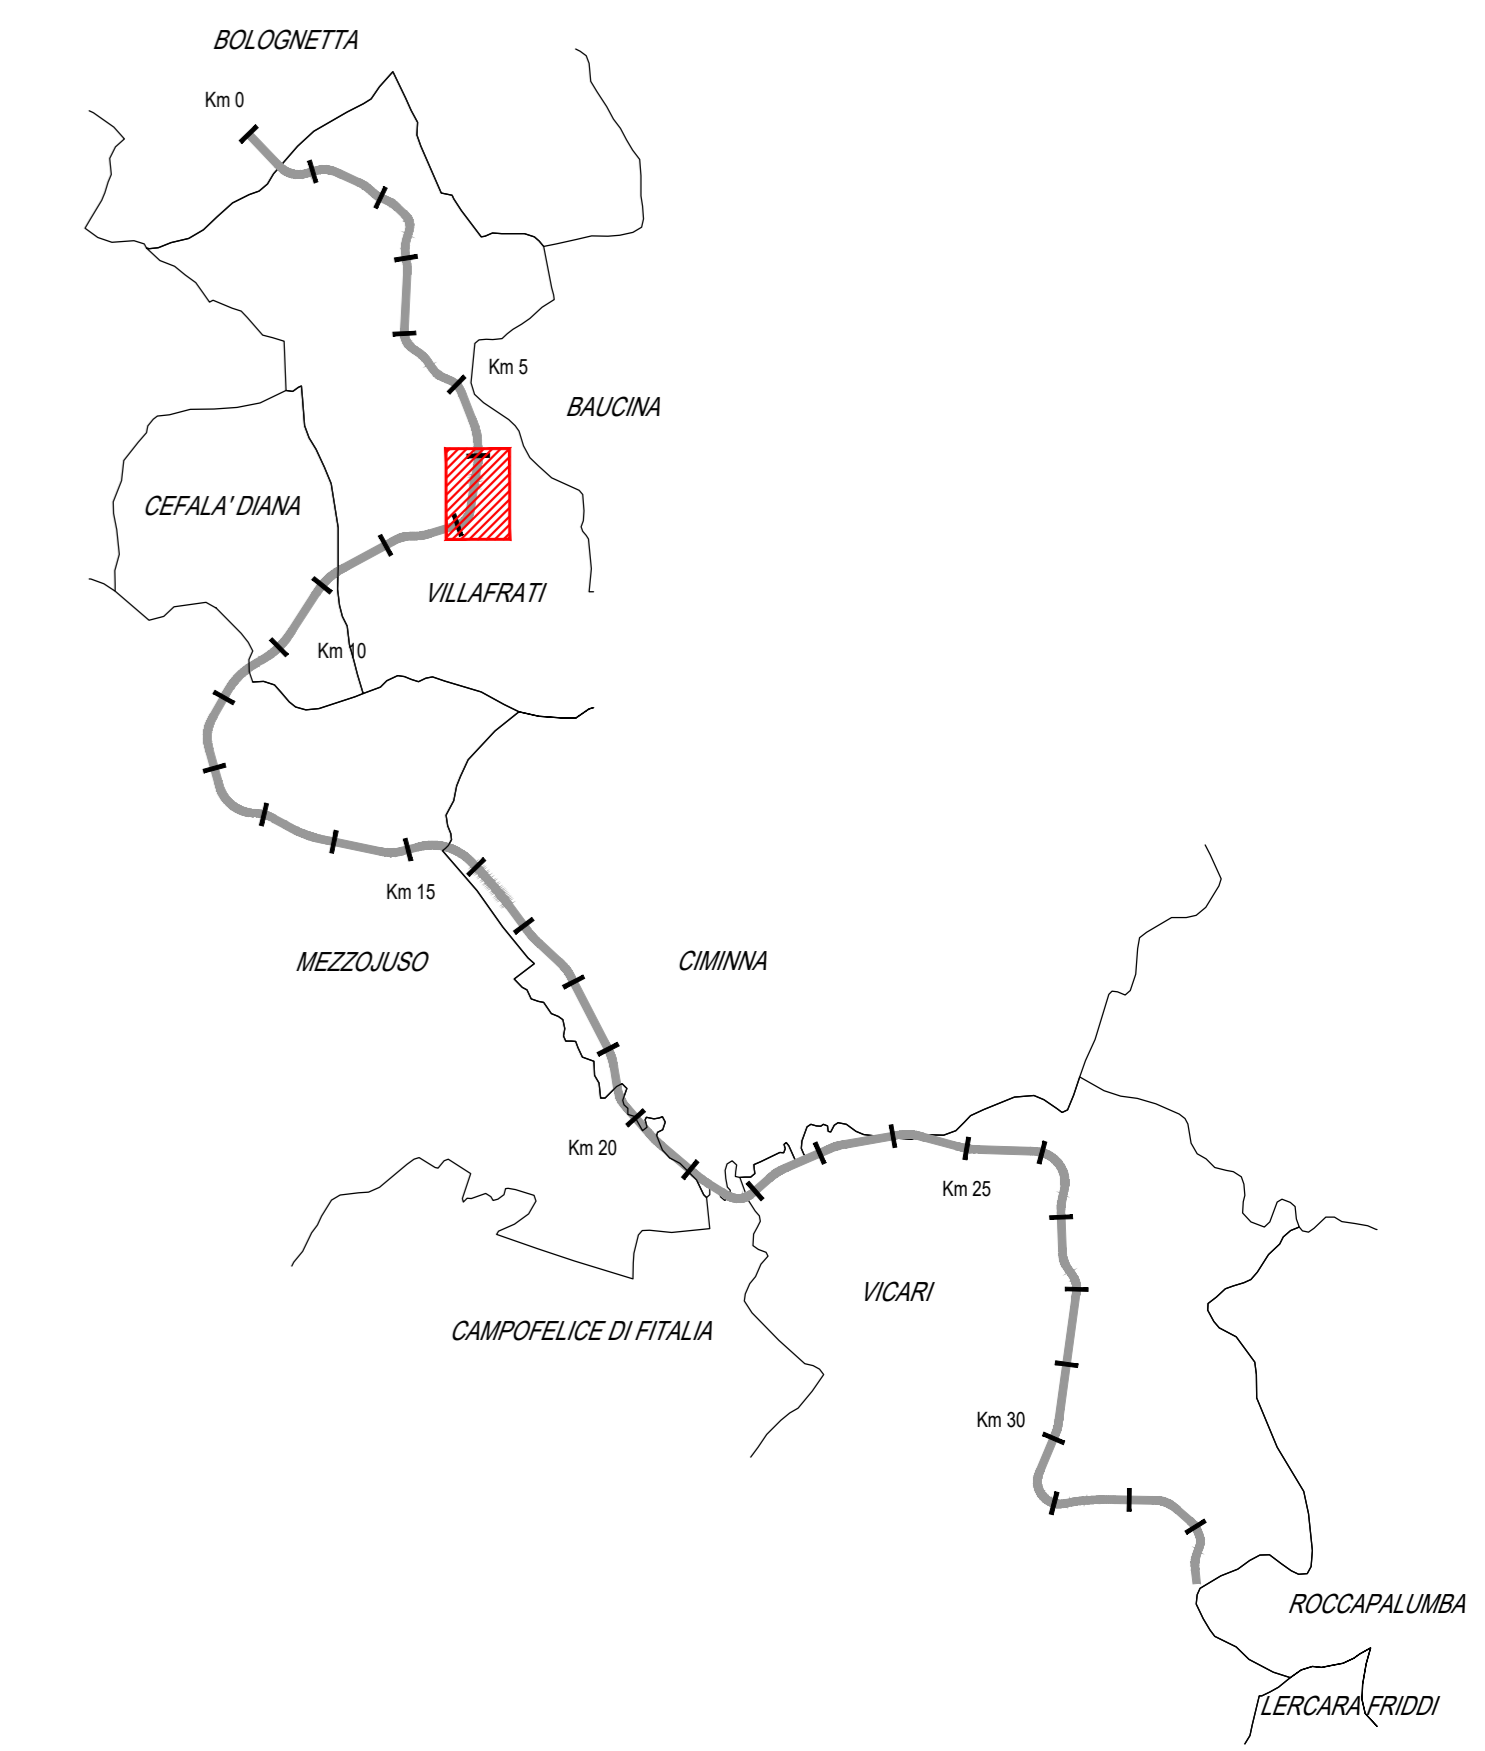

ANAS S.p.A.
DIREZIONE REGIONALE PER LA SICILIA

PA17/08
Affidamento a Contratto Generale dei "Lavori di ammodernamento del tratto Palermo - Lercara Friddi, lotto funzionale dal km 14,4 (km. 0.0 del Lotto 2) compreso il tratto di raccordo della rotatoria Bolognetta, al km 48,0 (km. 33,6 del Lotto 2 - Svincolo Mangano incluso) compresi i raccordi con le attuali SS n.159 e SS n.121

Bolognetta S.c.p.a.

- PERIZIA DI VARIANTE N.3 -

Titolo elaborato:
**OPERE D'ARTE
NUOVI VIADOTTI - VIADOTTO BAUCINA
Impalcato - Armatura longitudinale soletta**

Codice Unico Progetto (CUP): F41B03000230001

OPERA	ARGOMENTO	DOC. E PROG.	FASE	REVISIONE
PA17/08	PV	V7	C019	6 0

CARTELLA:	FILENAME	NOTE	PROT	SCALA:
4	PV_V7_C019_60_4137	1=1	4 1 3 7	1:50

REV.	DESCRIZIONE	DATA	REDAITTO	VERIFICATO	APPROVATO
0	Prima emissione	Maggio 2021	F. Bianchi	S. Fortino	N. Beharom

Progettista: **ENSER** SOCIETÀ DI INGEGNERIA

Il Progettista Responsabile: Prof. Ing. Gianfranco Merchi

Il Geologo: Dott. Stefano Ferraro

Il Coordinatore per la Sicurezza: Arch. Francesco Rondelli

Il Direttore dei Lavori: Ing. Sandro Favero

Il Coordinatore per la Esecuzione dei Lavori: Arch. Francesco Rondelli

Il Direttore dei Lavori: Ing. Sandro Favero

ANAS S.p.A.
DATA: _____ PROTOCOLLO: _____ VISTO IL RESPONSABILE DEL PROCEDIMENTO

CODICE PROGETTO: L04110C E 11101
Dott. Ing. Luigi Mupo