


PROFILO LONGITUDINALE IN ASSE STRADA Scalda 1:250

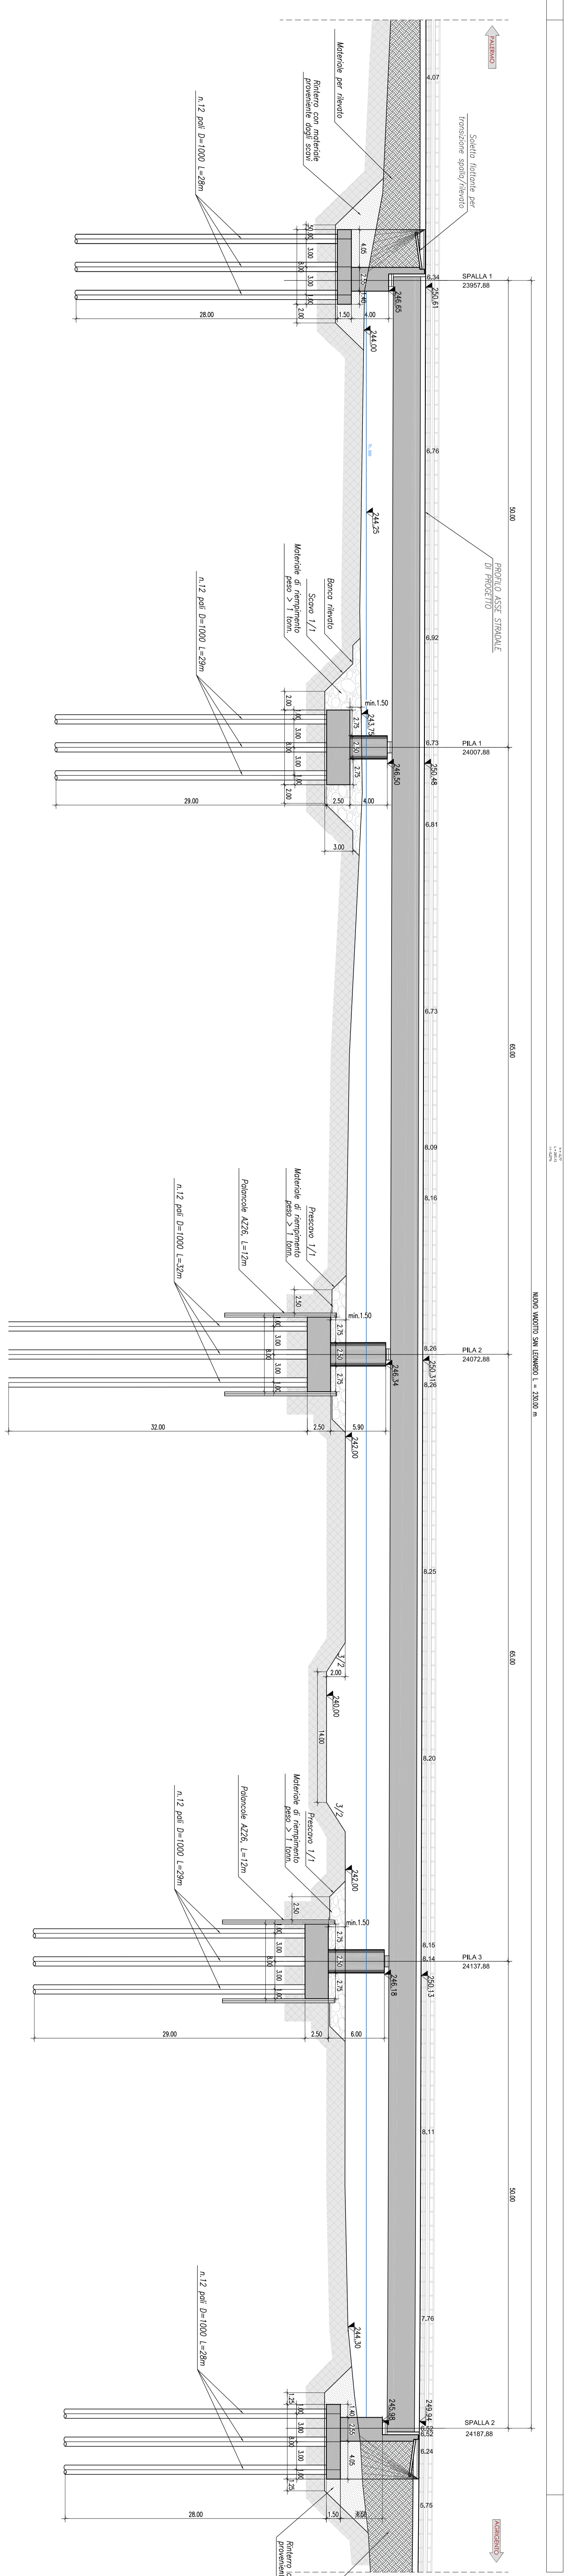

0. RIF. 250/100

NUMERO SEZIONI	DISTANZE PARZIALI	DISTANZE PROGRESSIVE	QUOTE TERRENO	QUOTE PROGETTO	ANDAMENTO PLANIMETRICO	SOPRAELEVAZIONI	ETTOMETRICHE

240

241

242

**ANAS S.p.A.**  
INTERPRETE RESPONSABILE PER LA SEQUA


**Bologneta S.c.p.a.**

- PERIZIA DI VARIANTE N.3 -

**OSERE D'ARTE**

**NUOVI VIADOTTI - VIADOTTO "SAN LEONARDO"**  
Planimetria e profilo

---

Codice Unico Progetto (CUP): **F41B03000230001**






REDAZIONE:

PROGETTO: **OSERE D'ARTE**

PROFESSIONISTA: **ACS Ingegneri**

CONTORE: **ACS Ingegneri**




















