PLANIMETRIA
scala 1:200

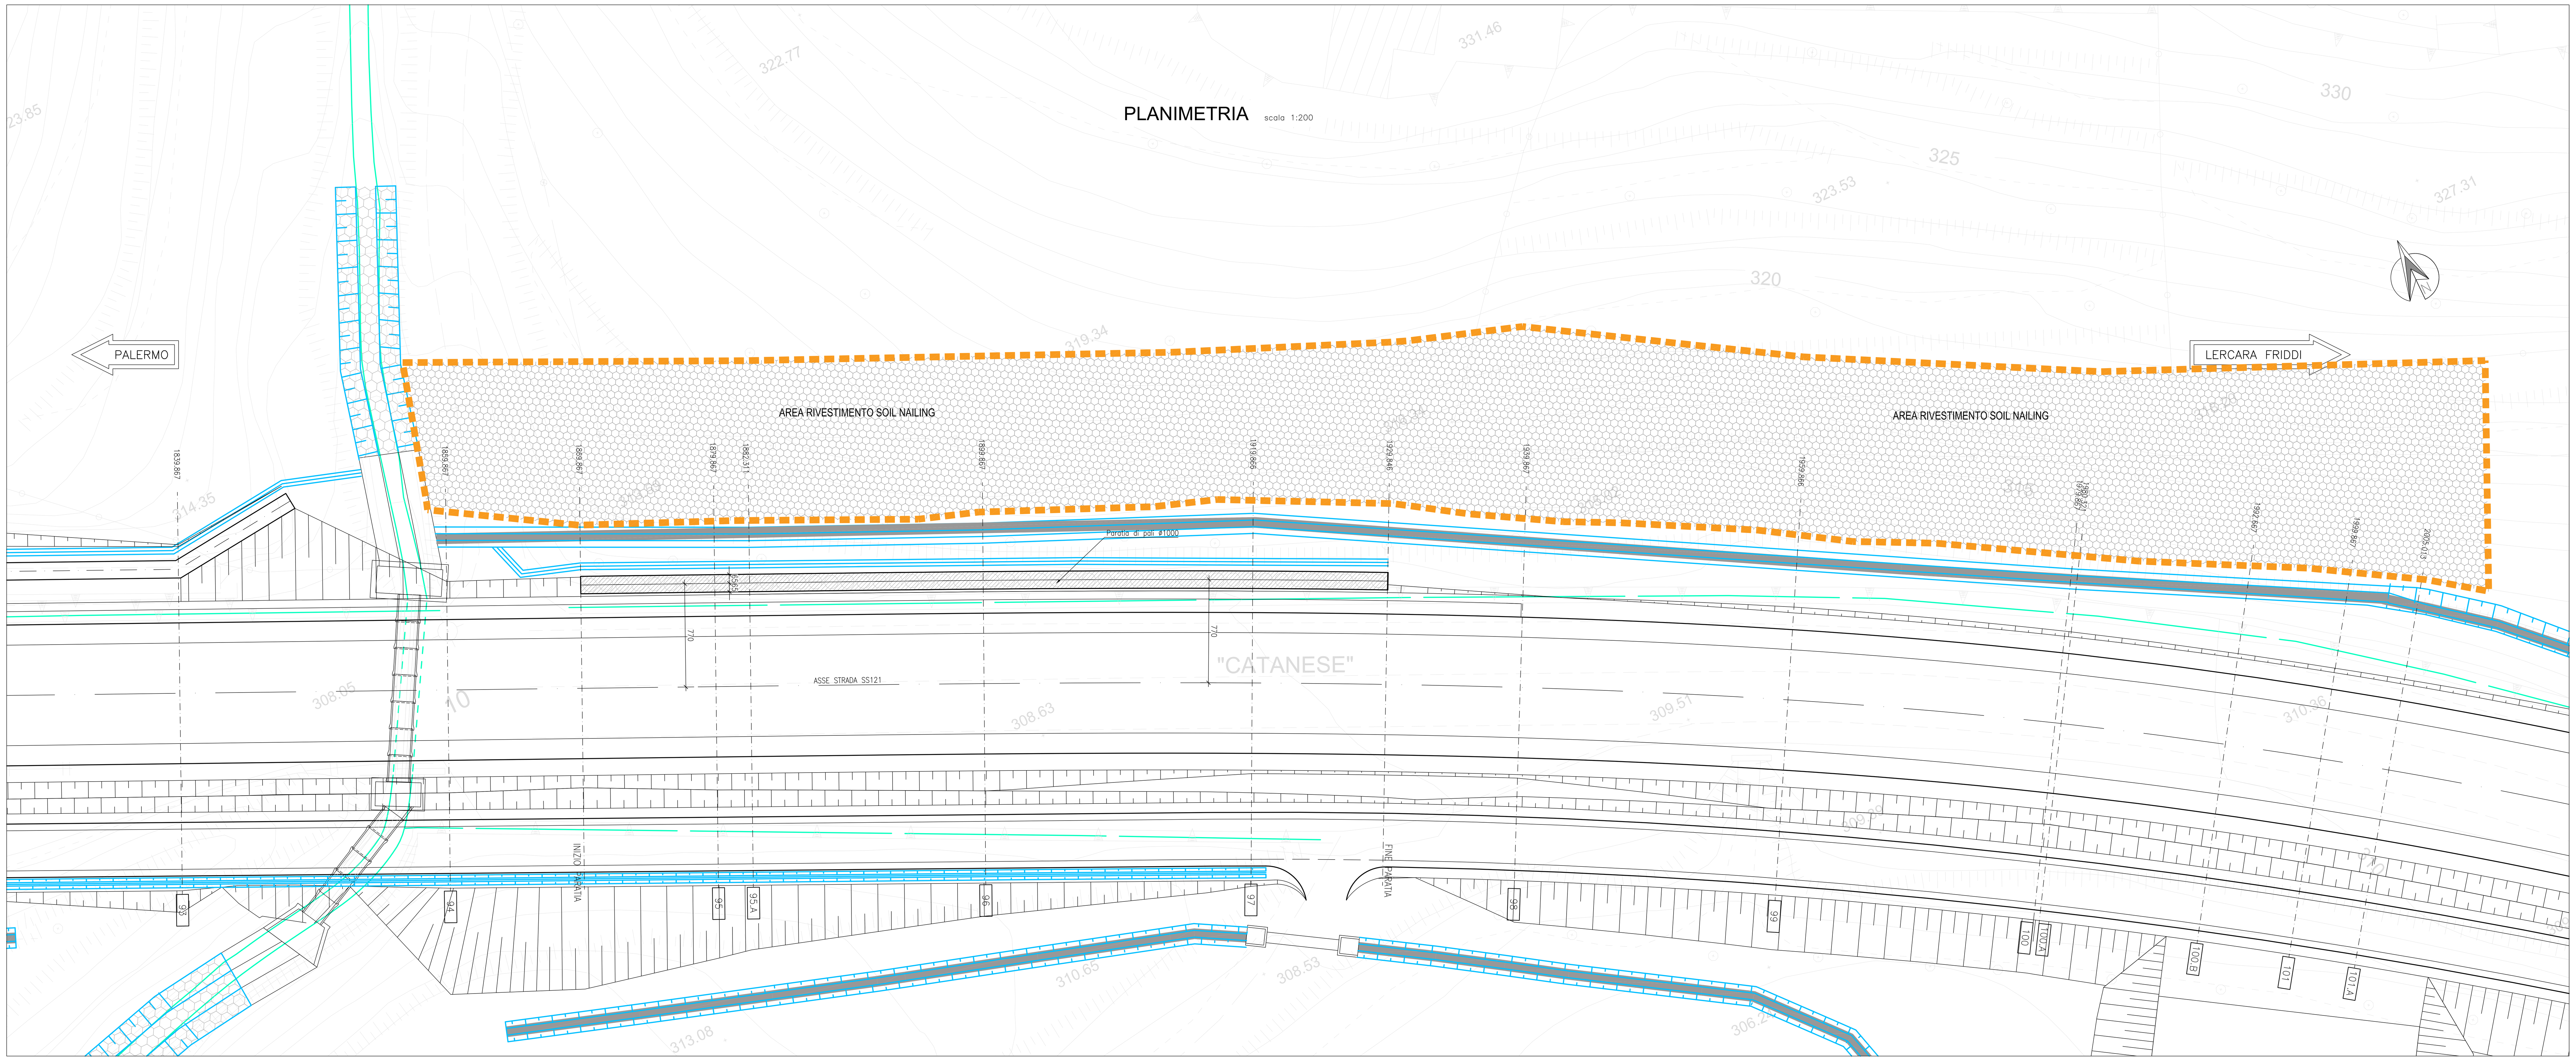

SEZIONE TIPO - A-A Sistemazione finale
Scala 1:50

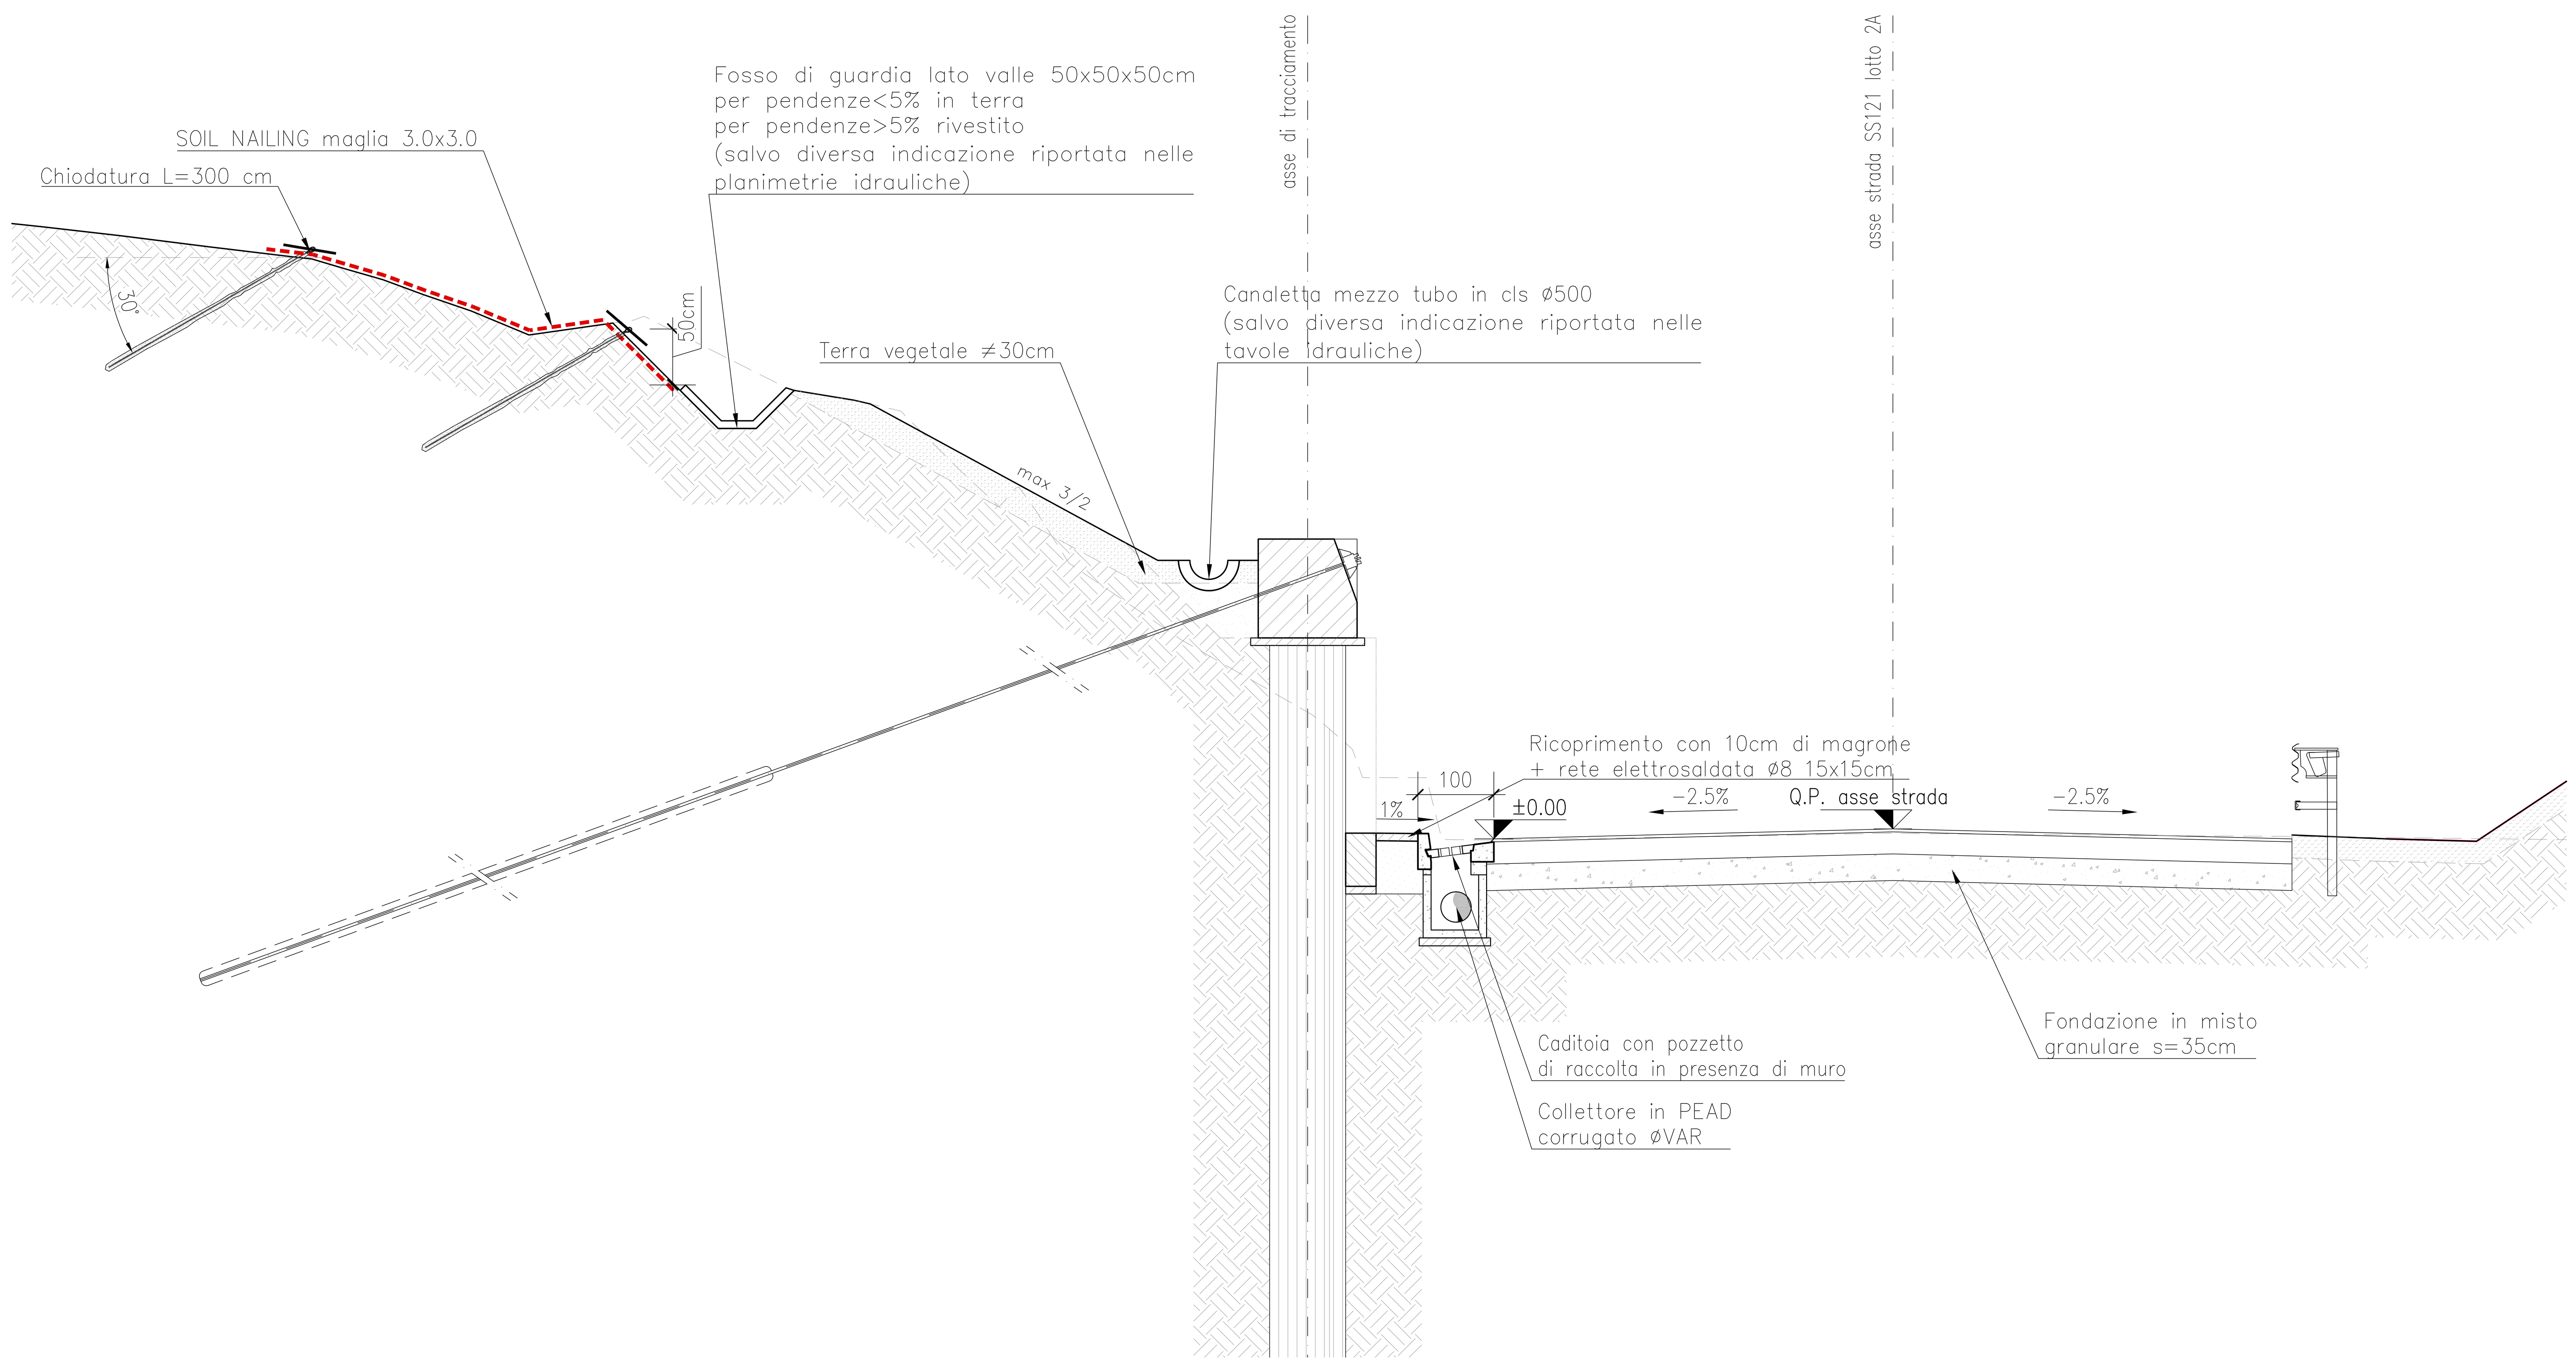

KEY-PLAN
Lotto 2a
scala 1:50.000

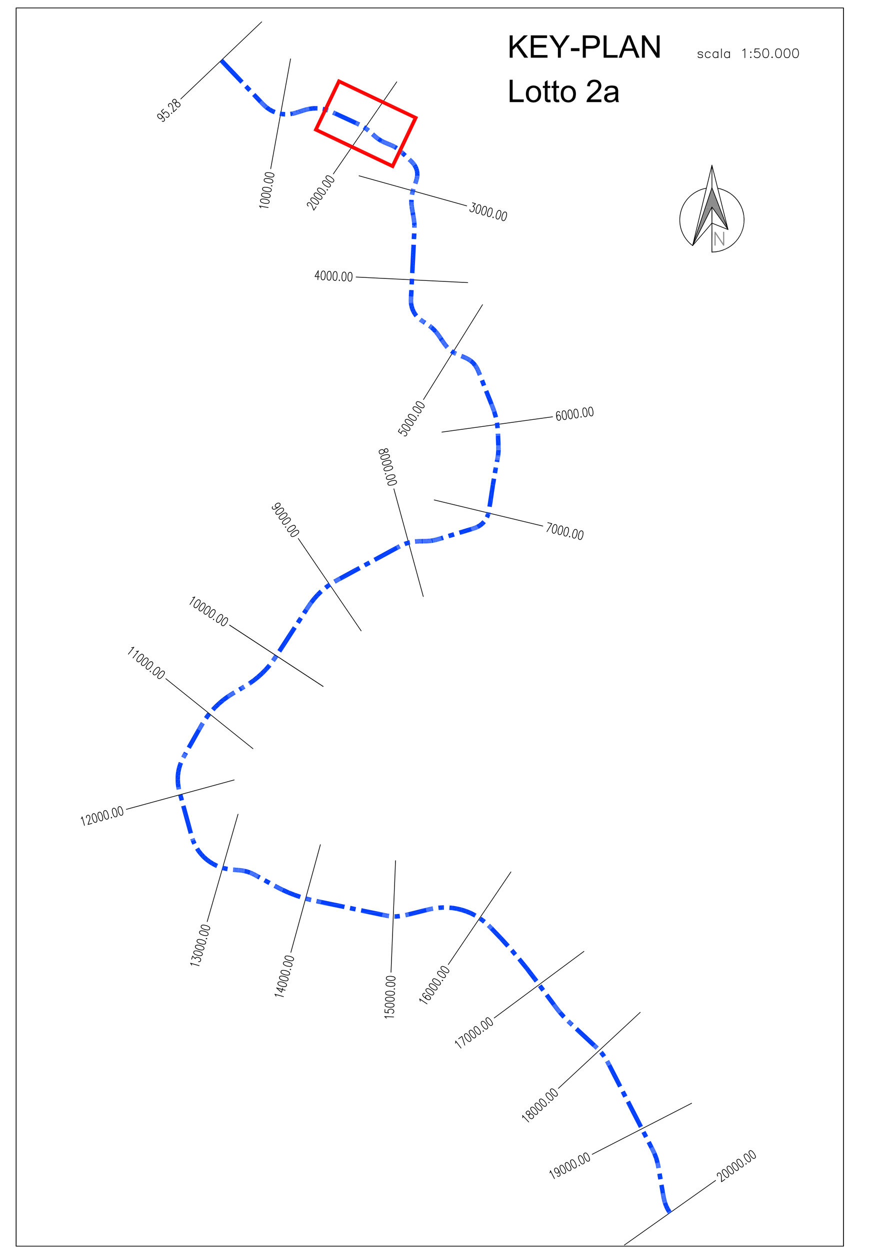

NOTE:
- Le progressive sono riferite all'asse della strada S.S. 121
- Le distanze parziali sono calcolate in asse paratia
- Per le interferenze vedi tavola specifica
- Per consentire la posa degli ordini di tiranti il massimo scavo di ribasso non deve eccedere di 0.50 m la quota prevista per il loro posizionamento, valutata in asse paratia.

ANAS S.p.A.
DIREZIONE REGIONALE PER LA SICILIA

PA17/08
Affidamento a Contraente Generale dei "Lavori di ammodernamento del tratto Palermo - Lercara Friddi, lotto funzionale dal km 14.4 (km. 0,0 del Lotto 2) compreso il tratto di raccordo della rotatoria Bolognetta, al km 48,0 (km. 33,6 del Lotto 2 - Svincolo Manganaro incluso) compresi i raccordi con le attuali SS n.189 e SS n.121

Bolognetta S.c.p.a.

- PERIZIA DI VARIANTE N.3 -

Il Responsabile Ambientale: Dott. Maurizio D'angelo

Titolo elaborato:

MODIFICA TECNICA N. 83
OPERE DI SOSTEGNO - ASSE PRINCIPALE - Lotto 2a
OS04 - Paratie di pali sx dal km 1+869.867 al km 1+929.876
Planimetria, sviluppata e sezione tipo

Codice Unico Progetto (CUP): F41B03000230001

Codice elaborato: PA17/08	OPERA	ARGOMENTO	DOC. E PROG.	FASE	REVISIONE
	P V	OS04	N 0 0 7	6	1

CARTELLA:	FILE NAME:	NOTE:	PROT.	SCALA:
	PVOS04N007_61_4137.dwg	1=1	4 1 3 7	varie

REV.	DESCRIZIONE	DATA	REDATTO	VERIFICATO	APPROVATO
5					
4					
3					
2					
1	EMISSIONE A SEGUITO ISTRUTTORIA ANAS	Maggio 2021	M.L. Meoli	S. Fortino	N. Behmann
0	PRIMA EMISSIONE	Dicembre 2019	M.L. Meoli	S. Fortino	D. Tironi

Progettisti: F.A.C.E. S.r.l. - Società di Ingegneria, FACTORY OF ARCHITECTURE CIVIL ENGINEERING, via Flaminia 71 - 00196 Roma, tel: 06 32609519, e-mail: info@facesrl.com, pec: pec.facesrl@pec.com
Direttore Tecnico: Ing. Antonio Ambrosi

Consulenti: E&G S.r.l. ENVIRONMENT & GEOTECHNIC
Direttore Tecnico: Ing. Quintilio Napoleoni

Il Progettista Responsabile	Il Geologo	Il Coordinatore per la Sicurezza in fase di Esecuzione:	Il Direttore dei Lavori:
Ing. Antonio Ambrosi	Dott. Geol. Gualtiero Bellomo	Arch. Francesco Rondelli	Ing. Sandro Favero

ANAS S.p.A.
DATA: PROTOCOLLO:
VISTO: IL RESPONSABILE DEL PROCEDIMENTO Dott. Ing. Luigi Mupo
CODICE PROGETTO L O 4 1 0 C E 1 1 0 1