SEZIONE N. : 105
QT. PROGETTO : 311.95
DIST.PROG. : 2079.866

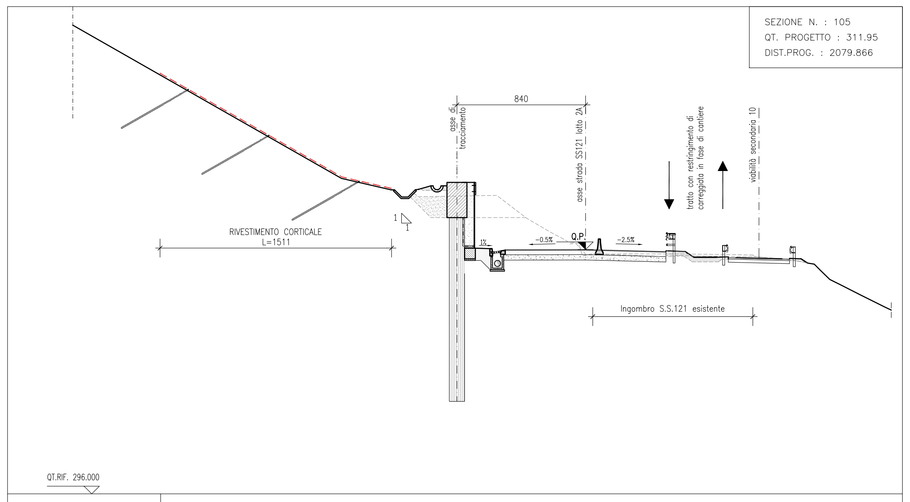

| | | |