



PLANIMETRIA GABIONATA

Scala 1:200

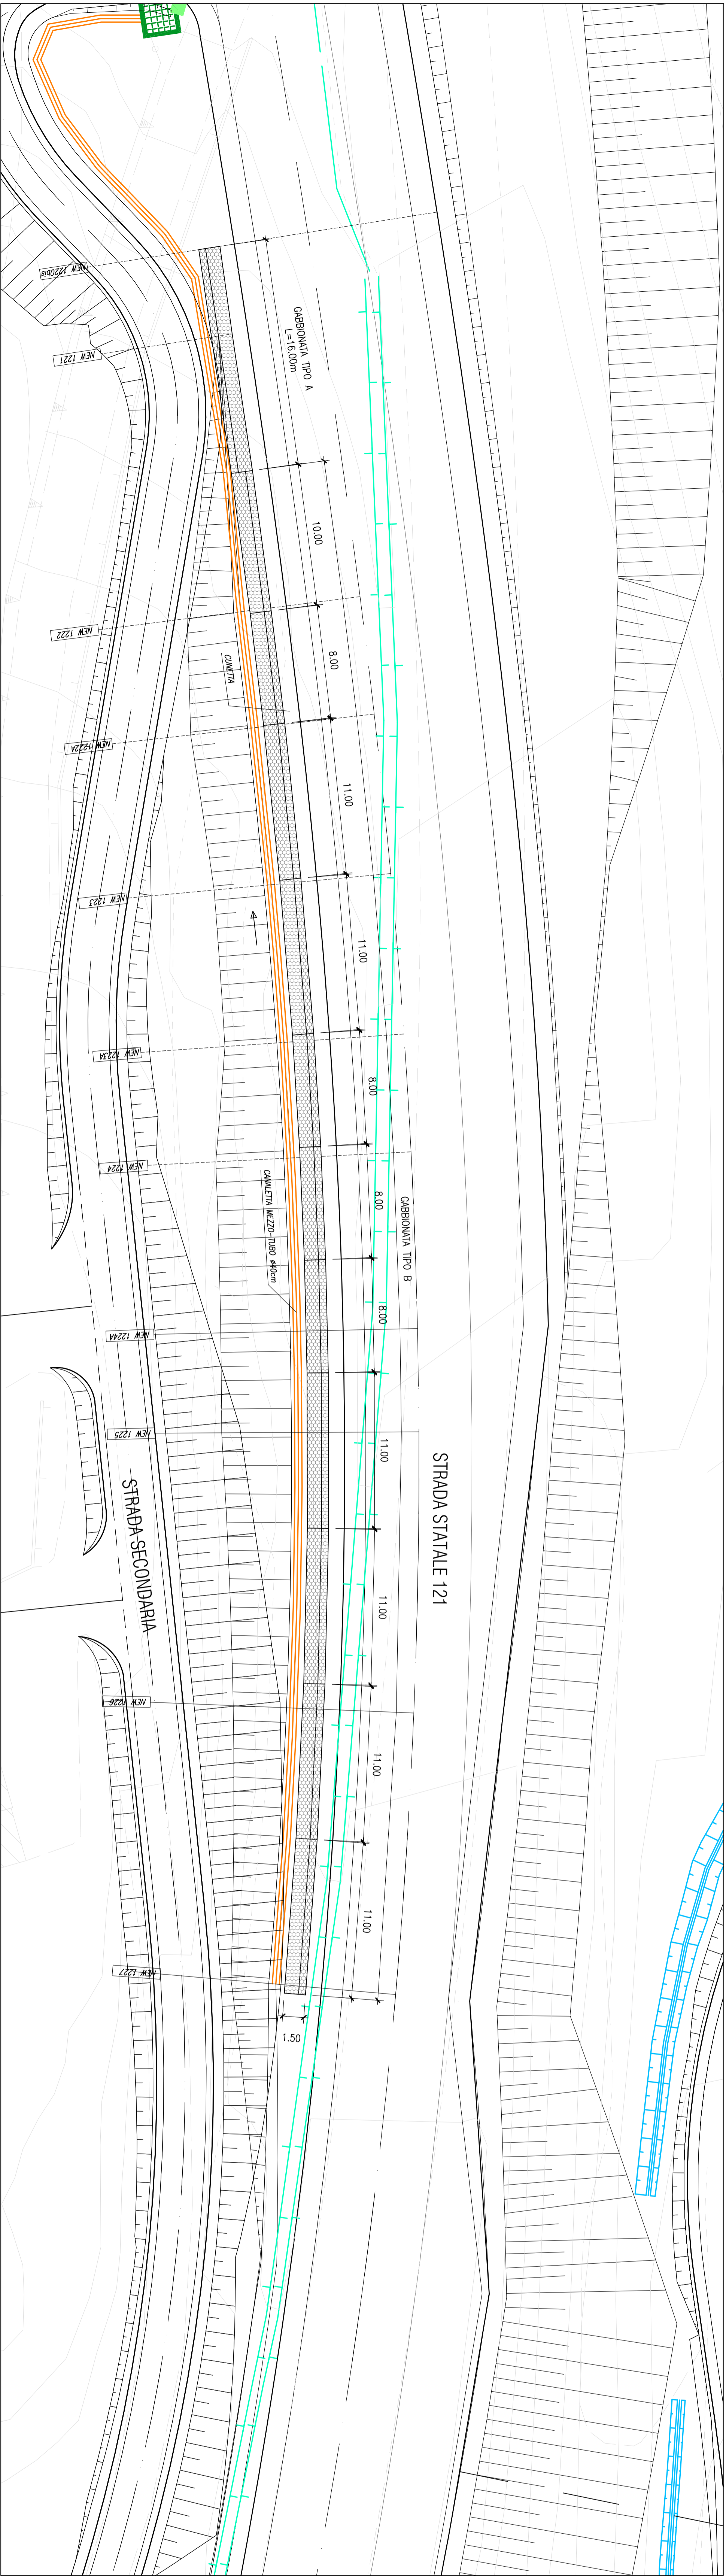


SEZIONI TIPO A - GABIONATA SU VIABILITA' SECONDARIA

Scala 1:50


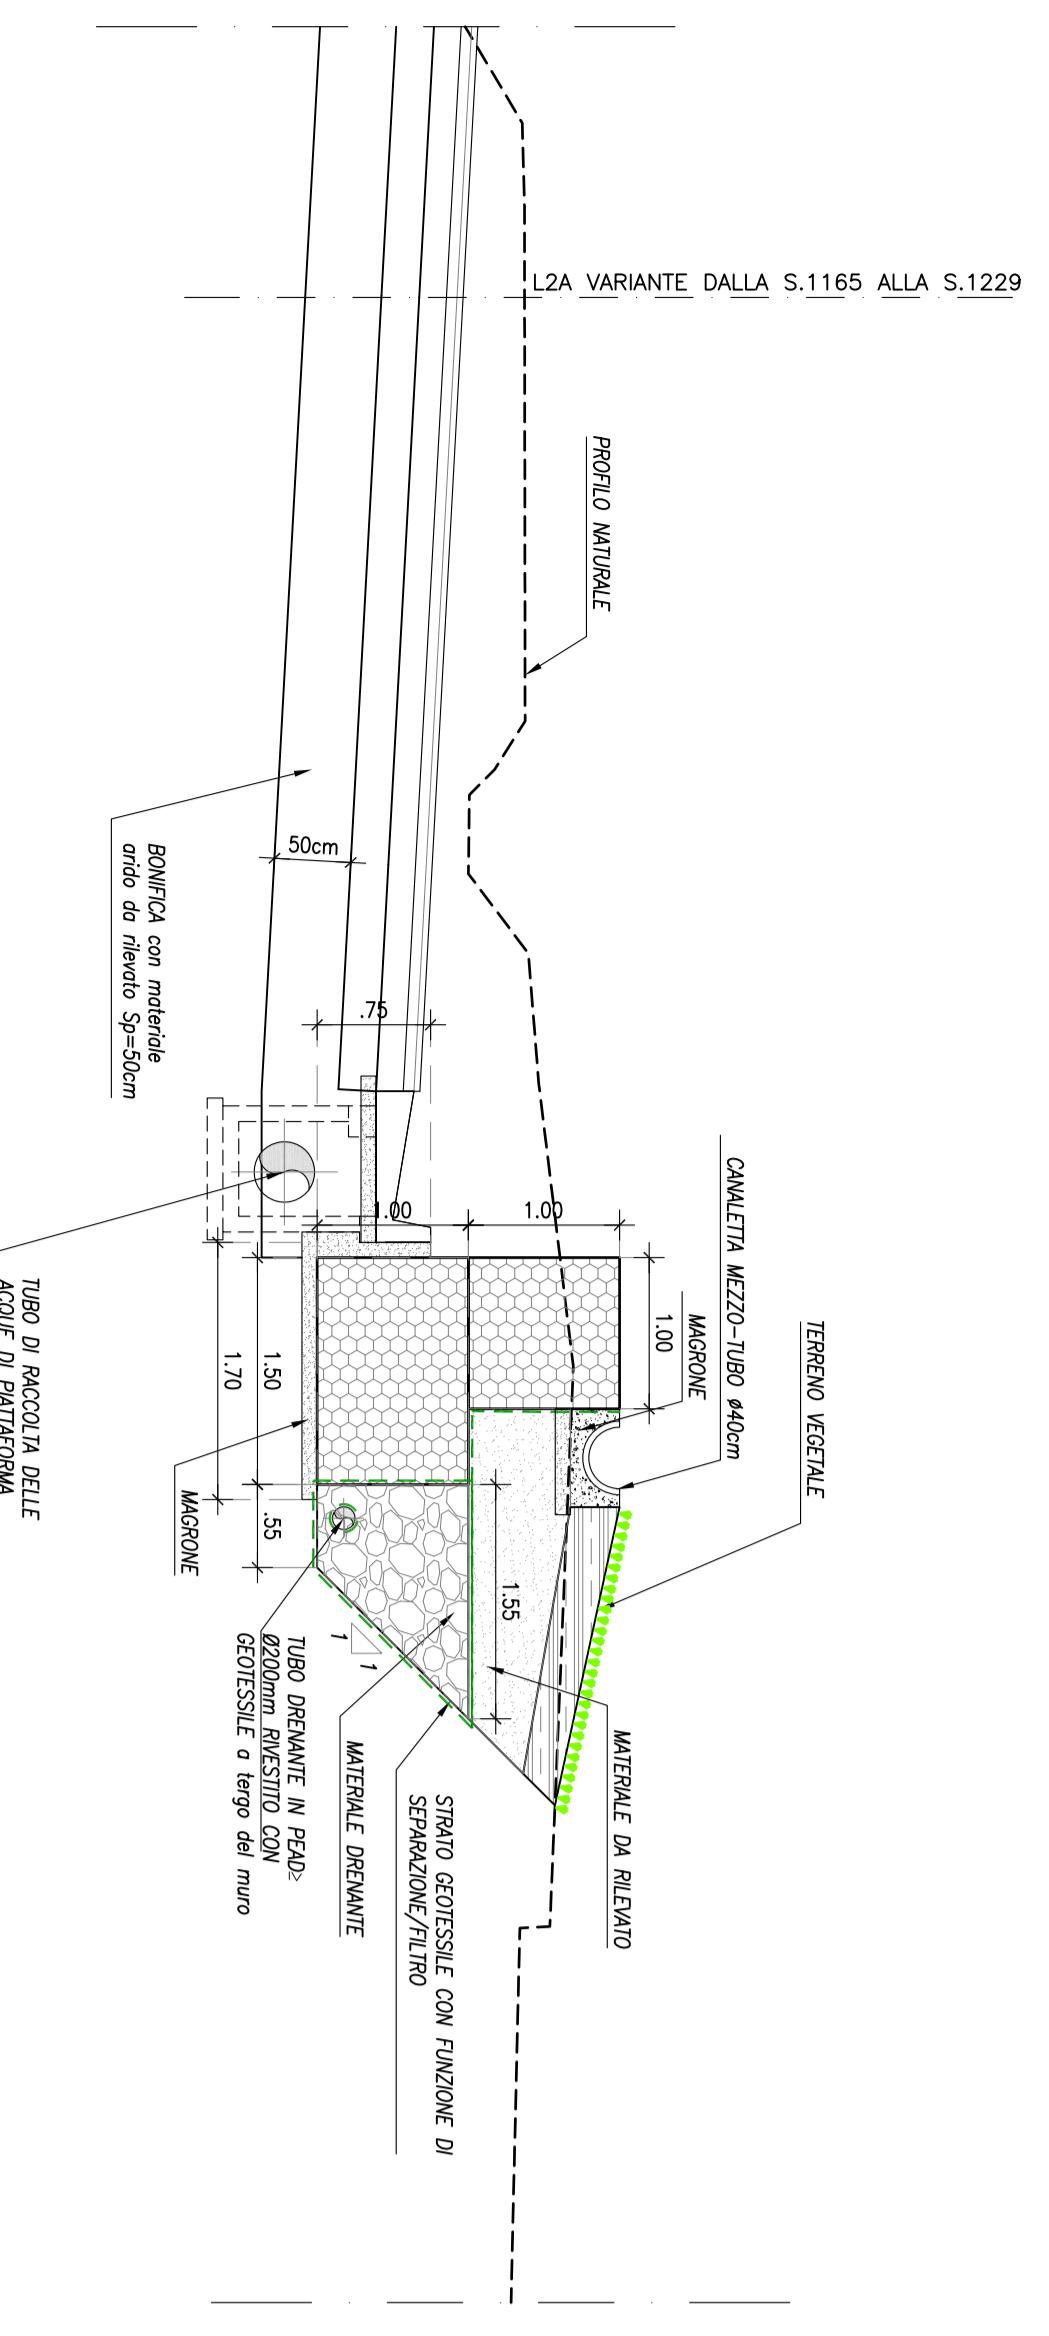


SEZIONI TIPO B - GABIONATA SU VIABILITA' SECONDARIA

Scala 1:50

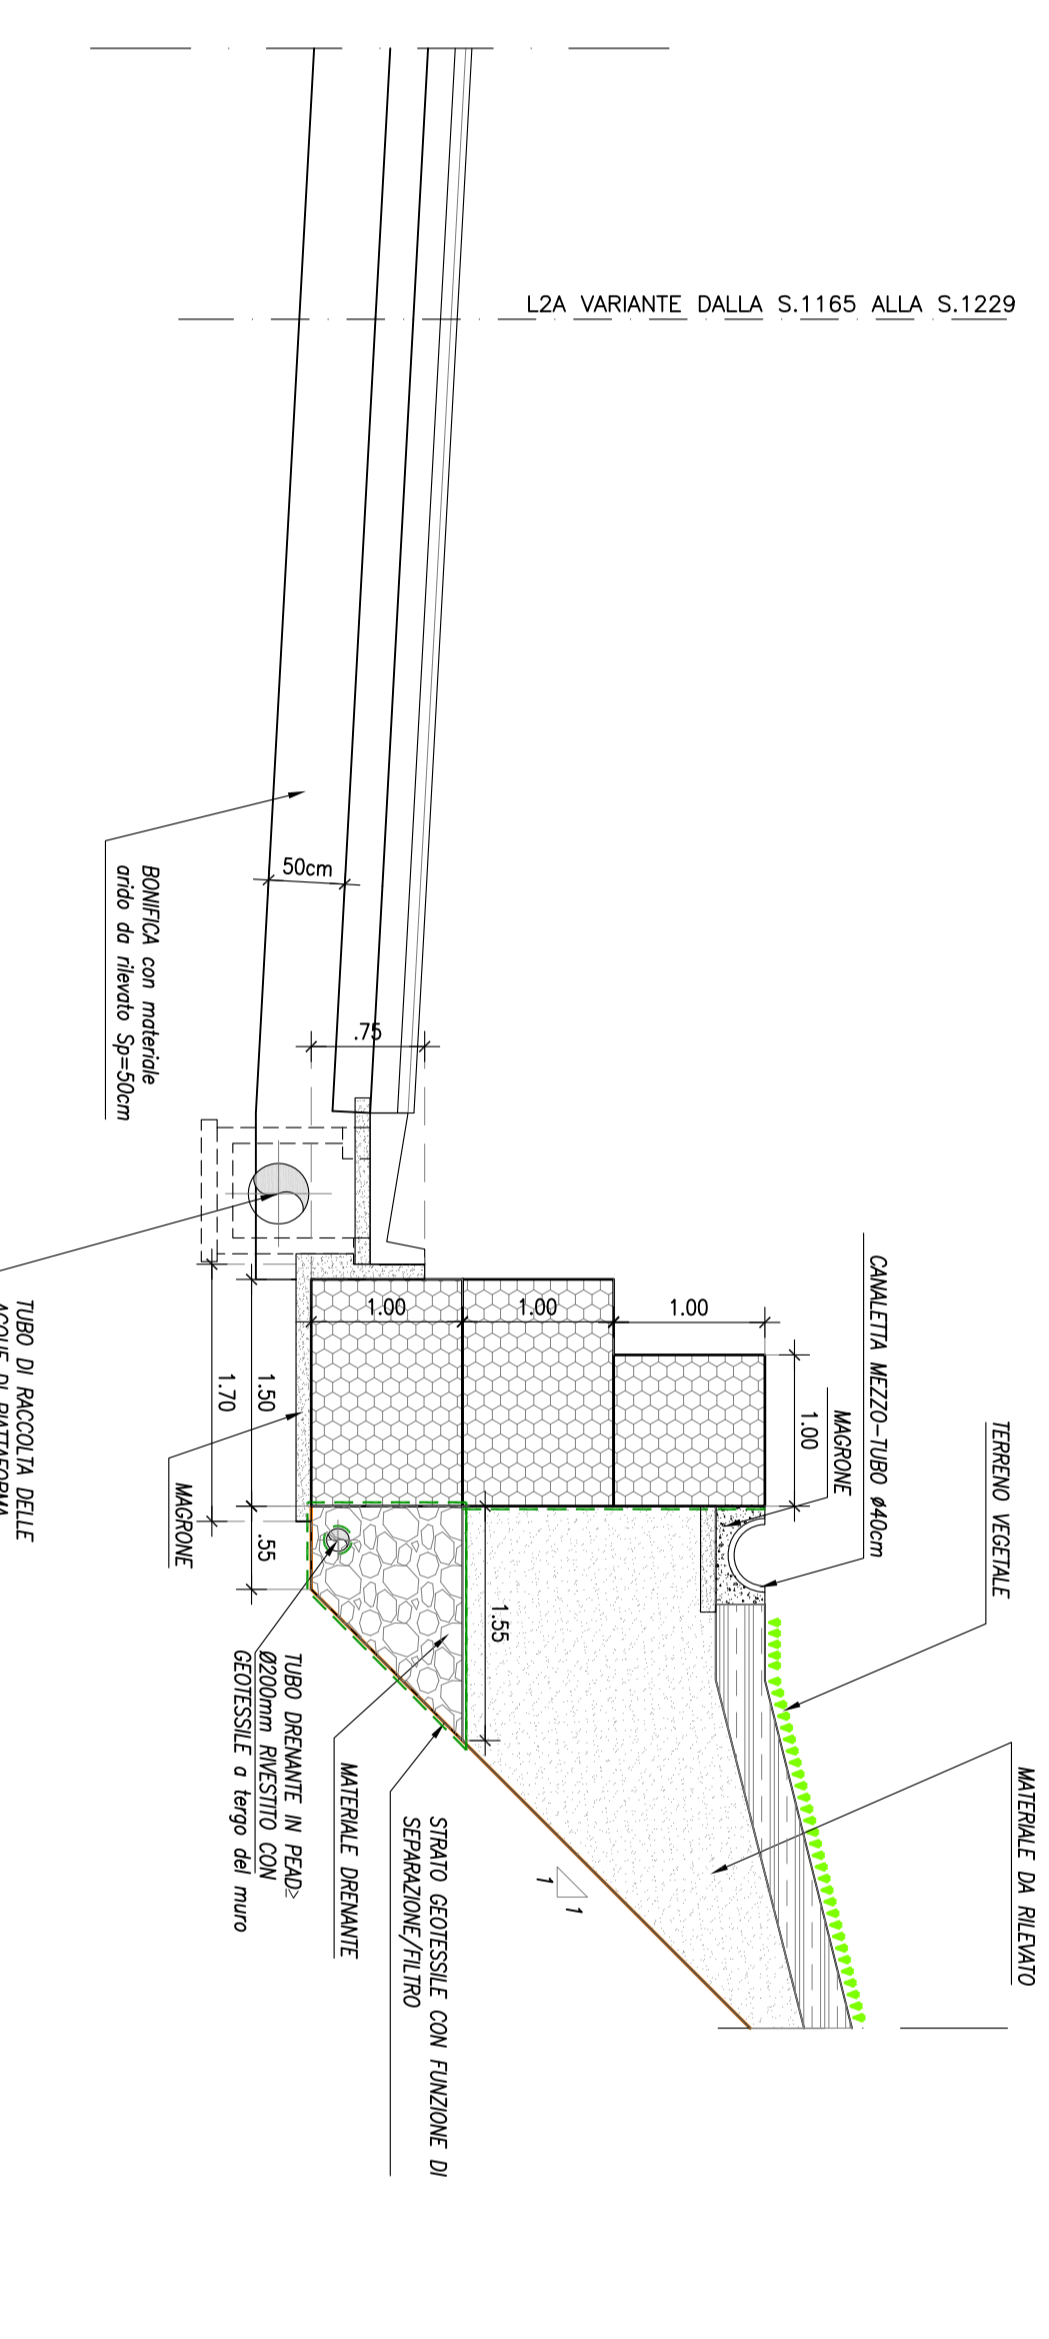

QUADRO DI UNIONE - Scala 1:100.000

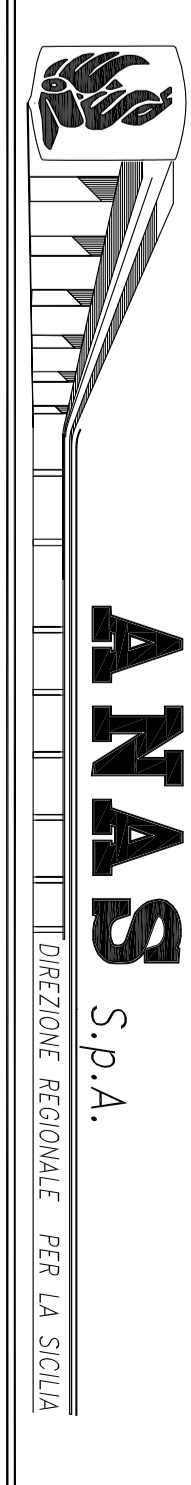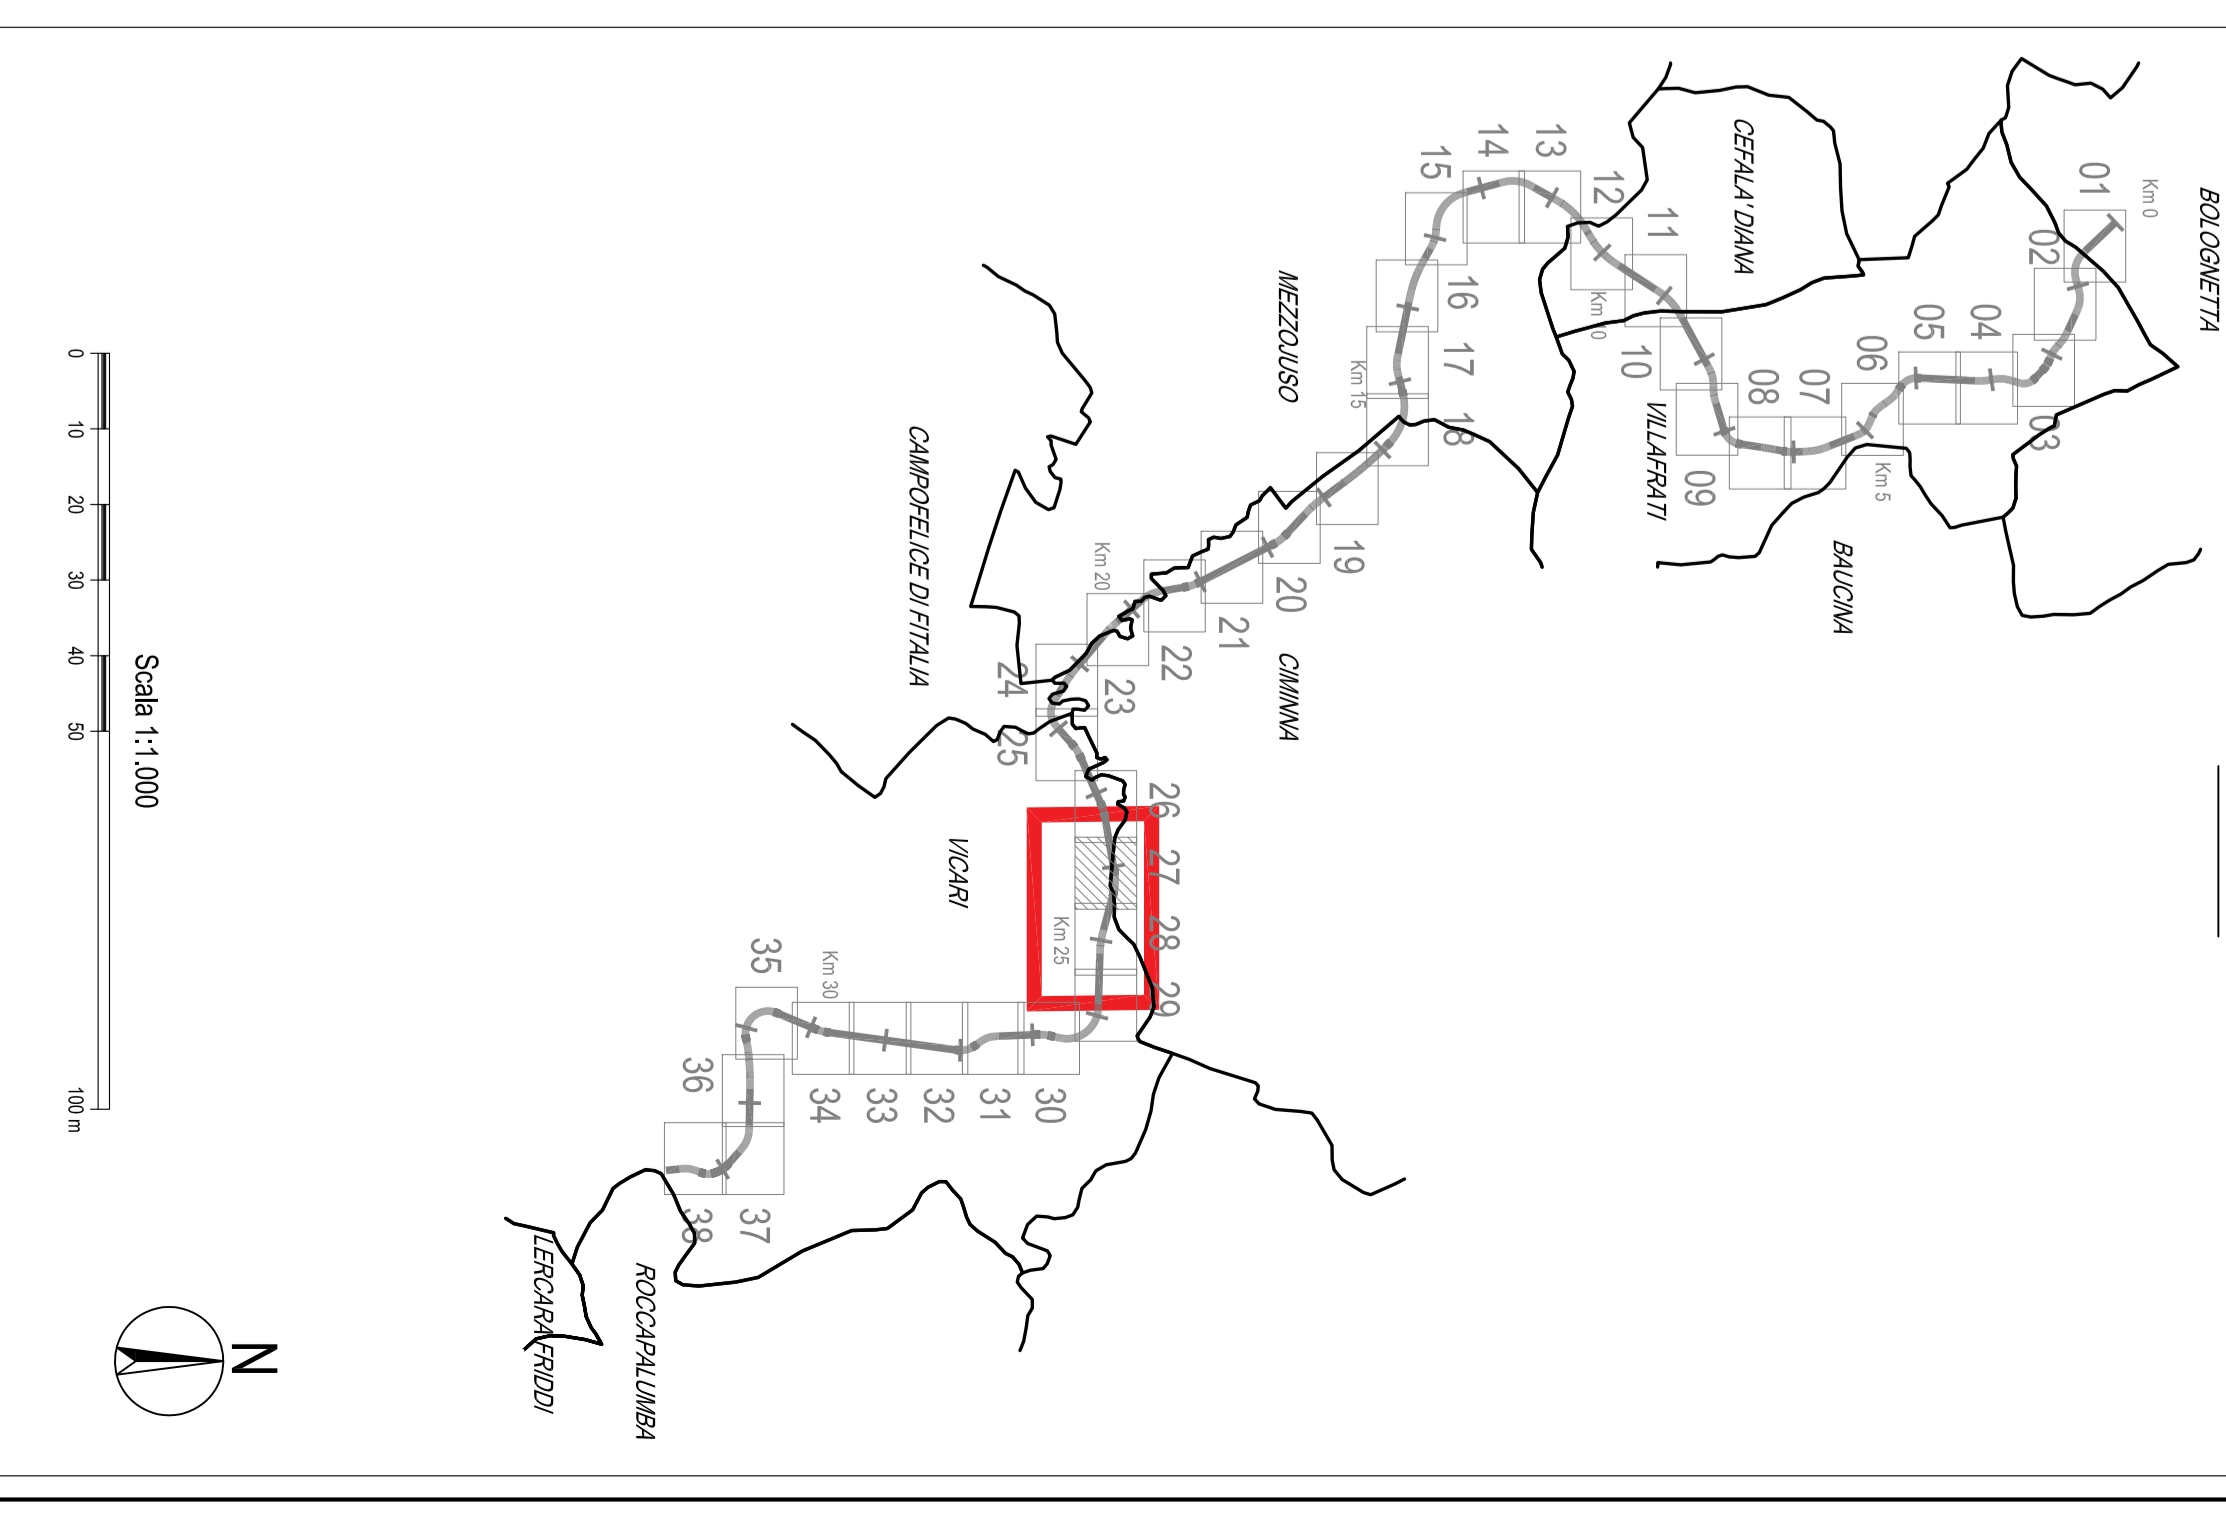

ANAS S.p.A.
 DIREZIONE REGIONALE PER LA SICILIA

PERIZIA DI VARIANTE N.3 -

OPERE DI SOSTEGNO - ASSE PRINCIPALE - LOTTO 2a -
 OS145- Gabionata dx dal km 24+390,00 al km 24+514,47
 Planimetria e sezioni tipo

| | | | | | |
|--|--------------|-------|--------------|---------|----|
| Codice Unico Progetto (CUP): F41B03000230001 | | OPERA | | FASCE | |
| Codice elaborato: PA17/08 P/V | | OS145 | | N 0 0 1 | |
