




STRALCIO DI PLANIMETRIA SEZ 66-SEZ 70F
Scala 1:200

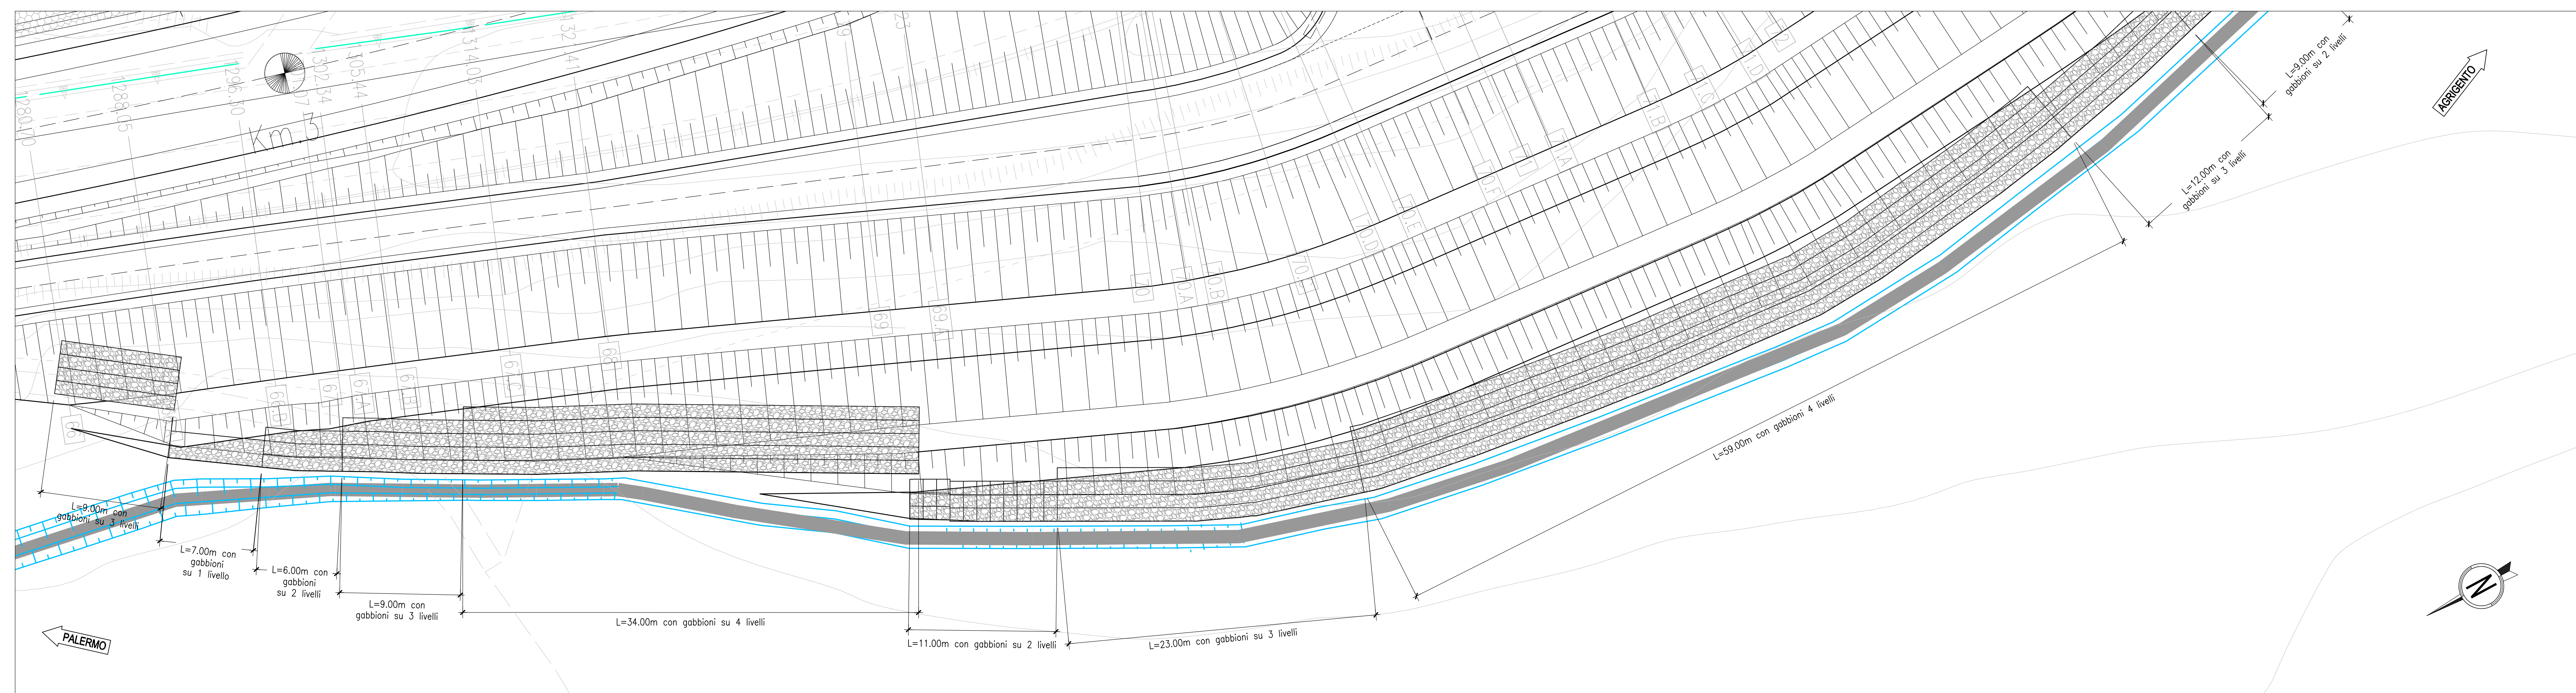



STRALCIO DI PLANIMETRIA SEZ 71-SEZ 80
Scala 1:200

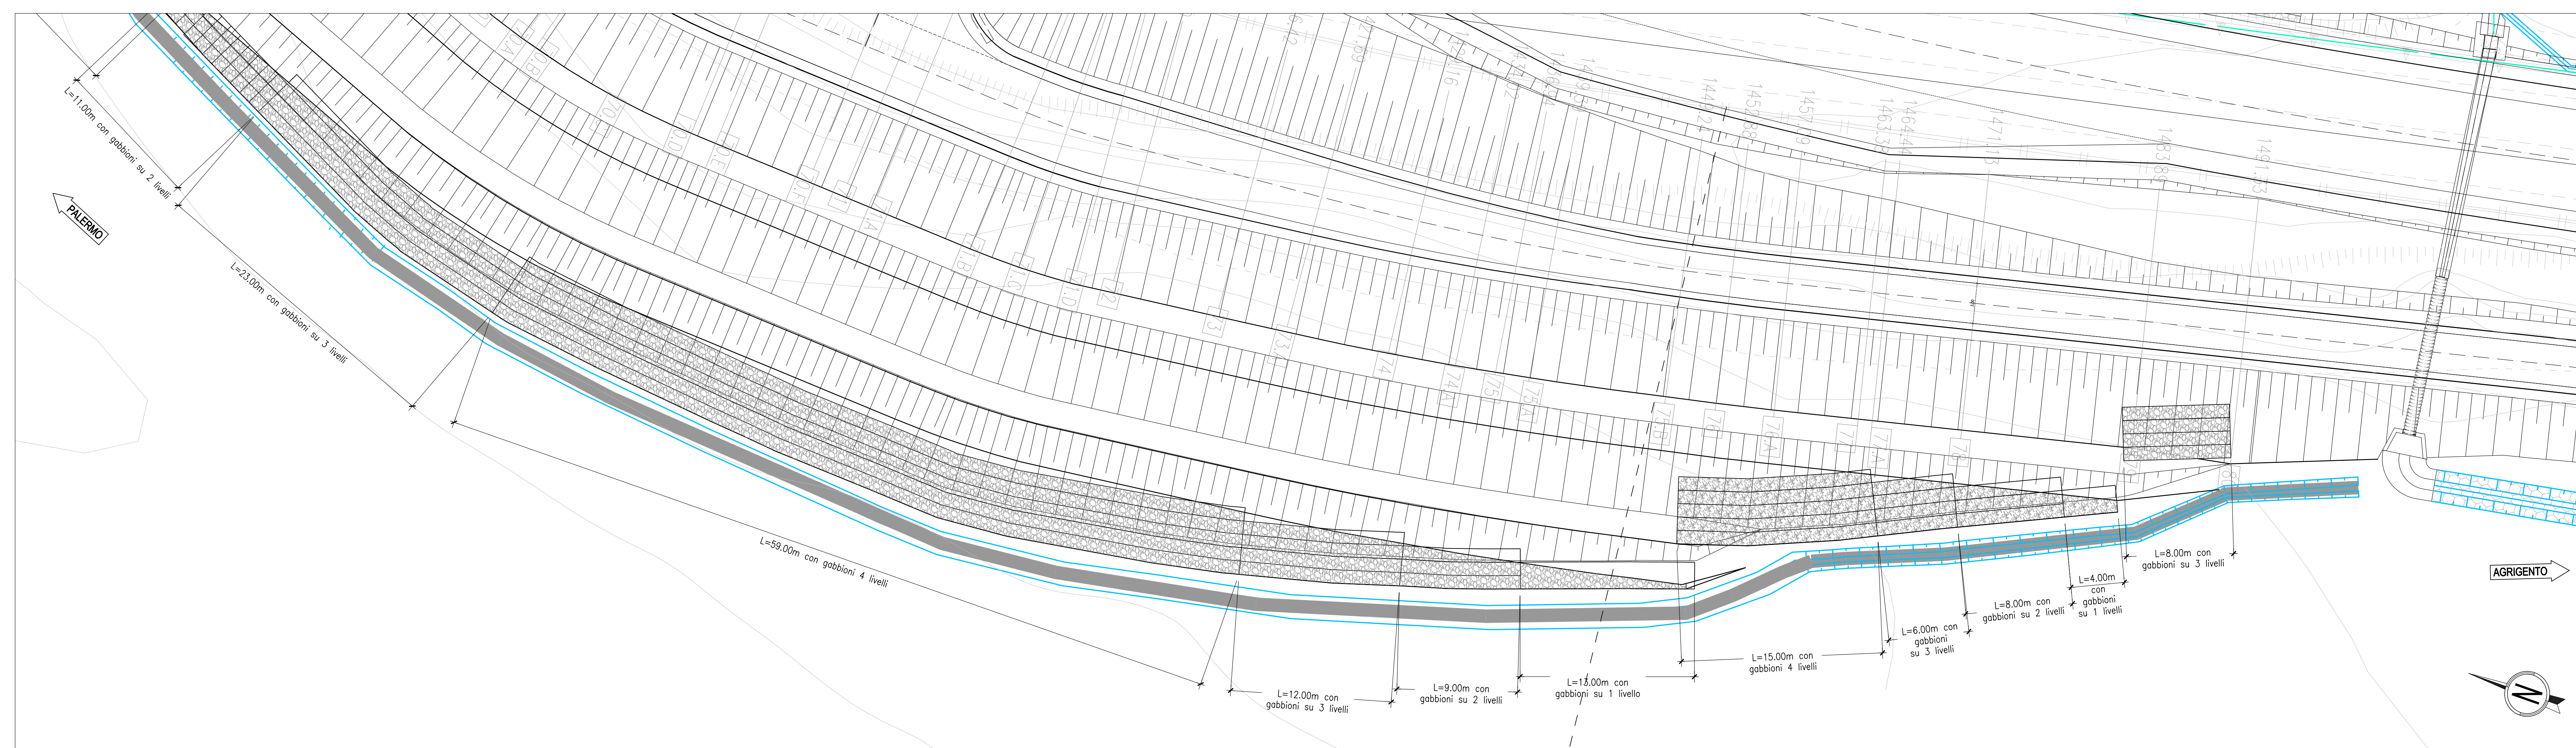

SEZIONE TIPO GABBIONATA SU VIABILITA' SECONDARIA
Scala 1:100

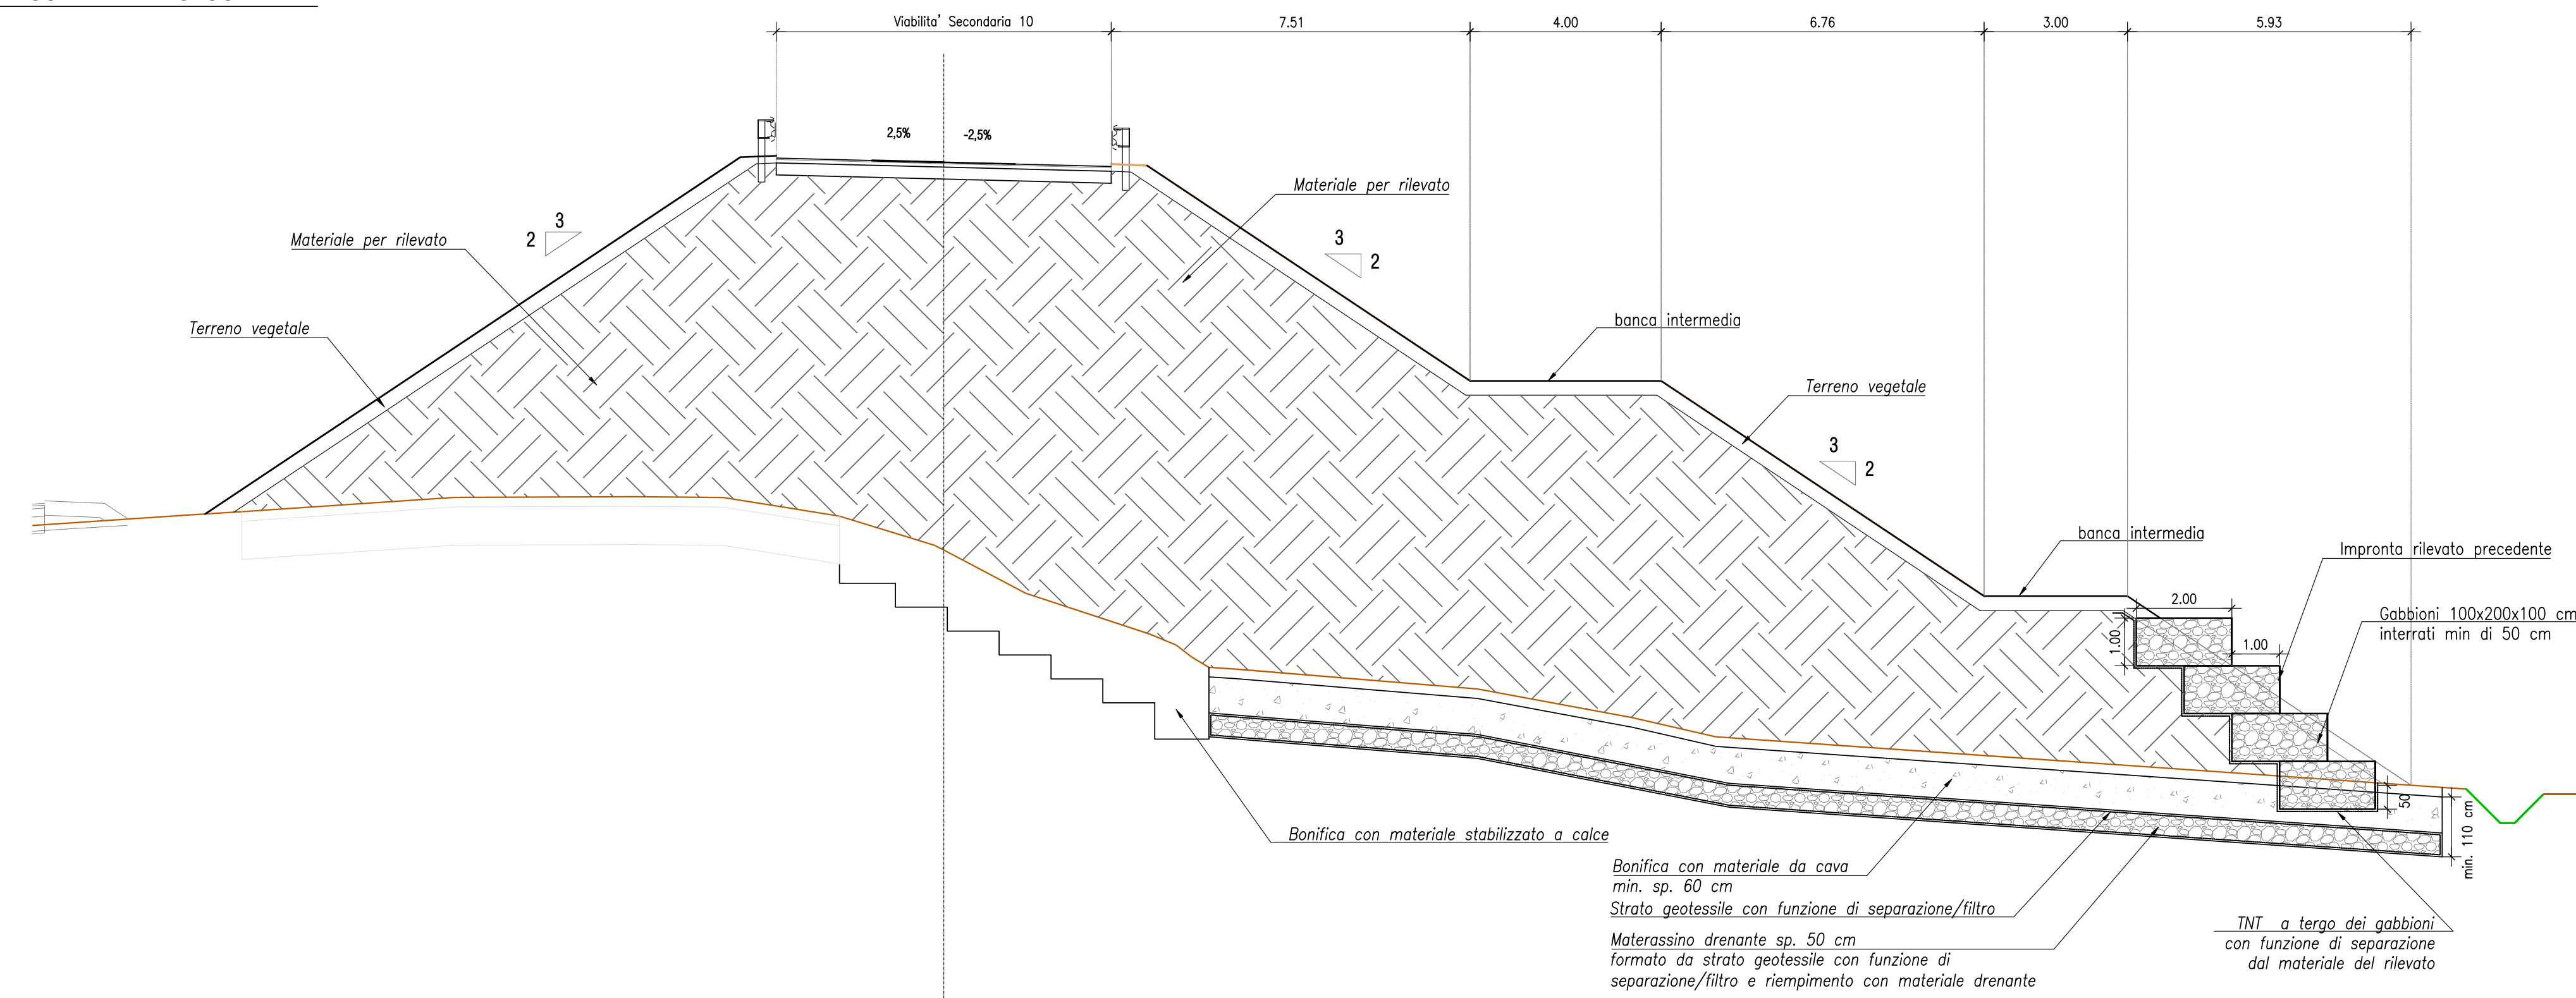

STRALCIO DI PROSPETTO
Scala 1:50

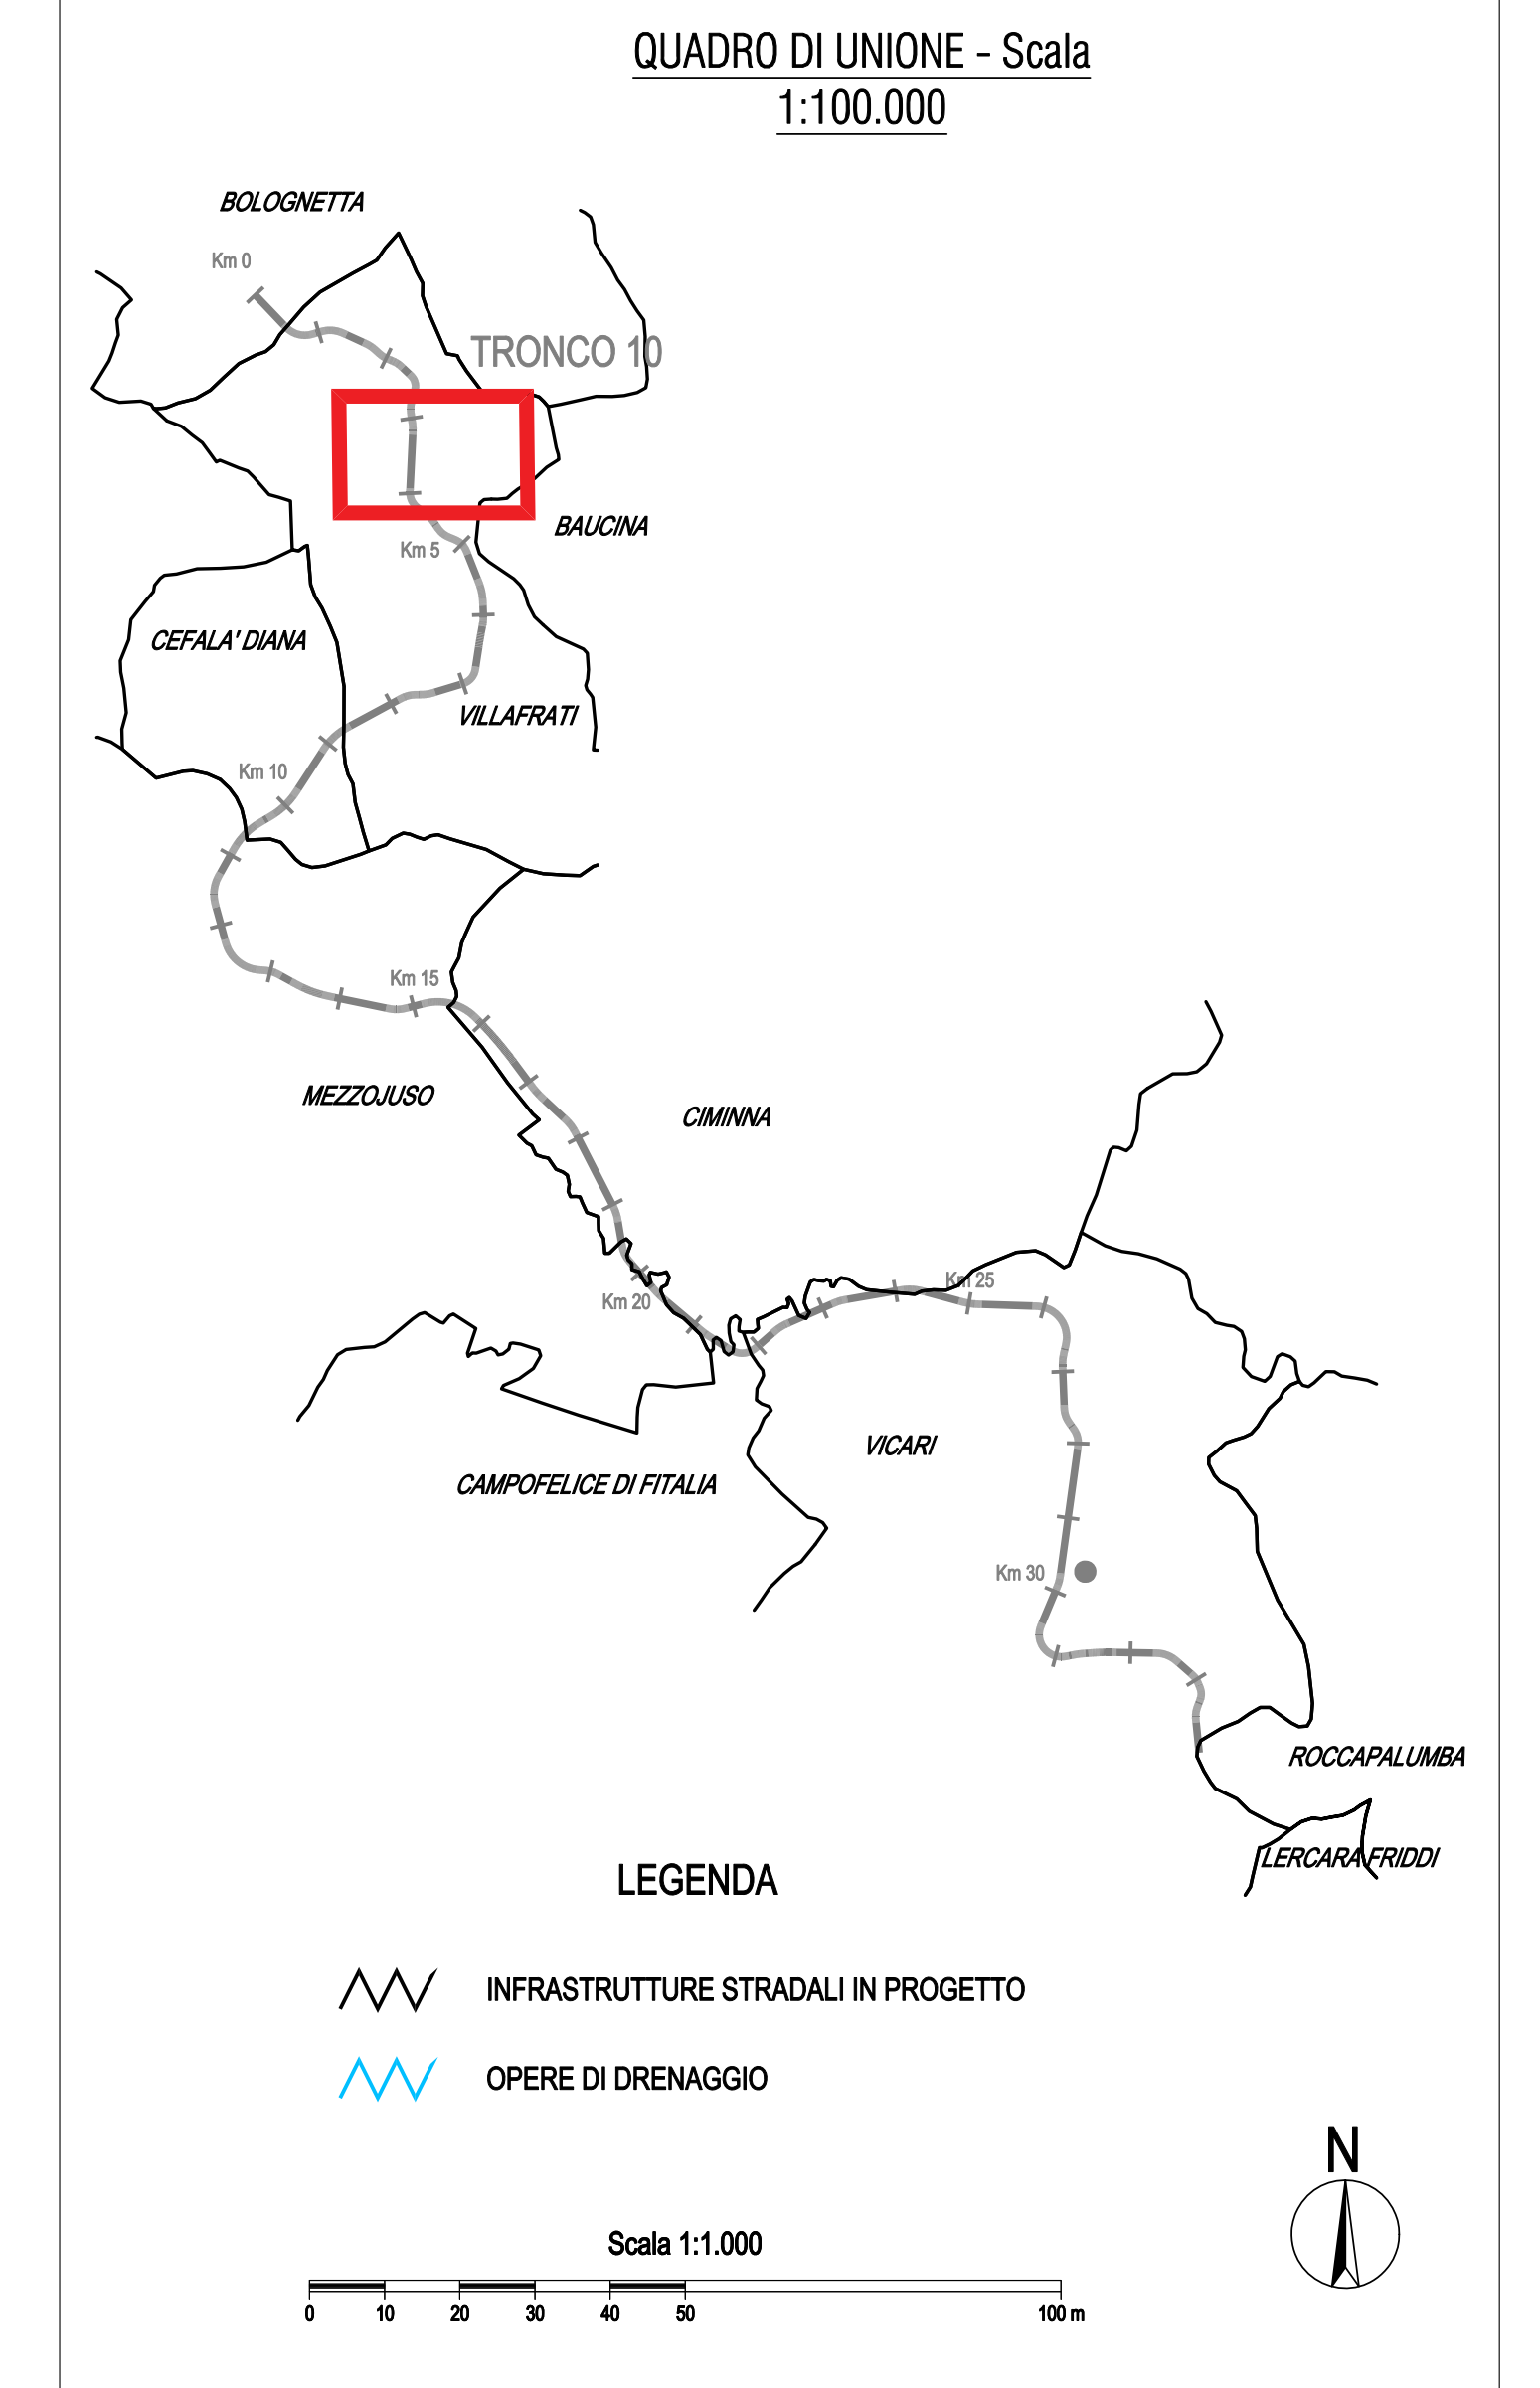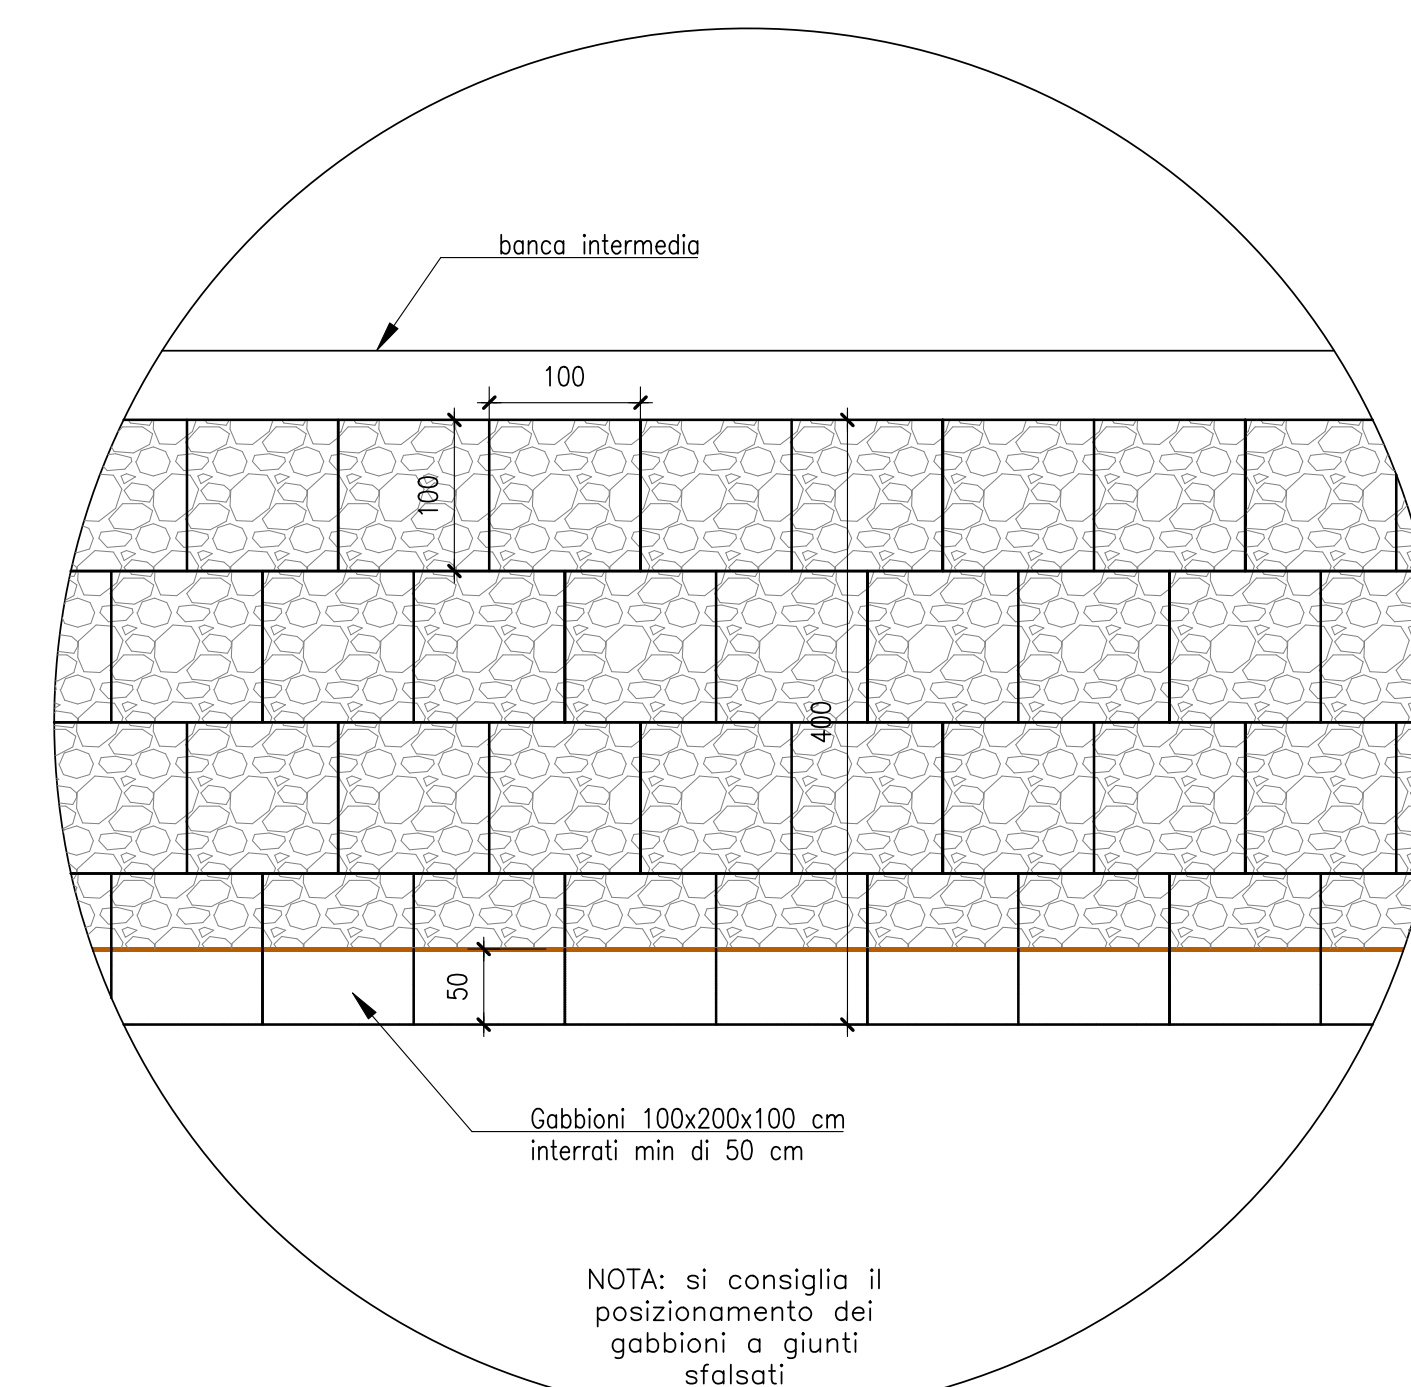

ANAS S.p.A.
DIREZIONE REGIONALE PER LA SICILIA

PA17/08
Affidamento a Contratto Generale dei "Lavori di ammodernamento del tratto Palermo - Lercara Friddi, lotto funzionale dal km 14,4 (km. 0,0 del Lotto 2) compreso il tratto di raccordo della rotonda Bolognetta, al km 48,0 (km. 33,8 del Lotto 2 - Svincolo Mangano incluso) compresi i raccordi con le attuali SS n.189 e SS n.121"

Bolognetta S.c.p.a.

- PERIZIA DI VARIANTE N.3 -

Titolo elaborato: **OPERE DI SOSTEGNO - ASSE PRINCIPALE - Lotto 2a OS144 - Muro in gabbioni- Viabilità secondaria 10 (KM 1+280,70 - KM 1+491,33) Gabionata: planimetria e sezioni tipo**

Codice Unico Progetto (CUP): **F41B03000230001**

OPERA	ARGOMENTO	DOC. E PROG.	FASE	REVISIONE
PA17/08	OS144	N 0 0 1	6	1

CARTELLA:	FILE NAME:	NOTE:	PROT.	SCALA:
5	PV05144N001_61_4137.dwg	1=1	4 1 3 7	varie

PROGETTISTI:	CONSEGNATARI:
F.A.C.E. S.r.l. - Società di Ingegneria FACTORY OF via Firenze 71 - 00196 Roma PROGETTISTI su cd 200000 P.V. email: info@face.com ENGINEERING per: anas@face.com	E&G S.r.l. ENVIRONMENTAL & GEOTECHNICAL STUDIO DI INGEGNERIA A.C. 00196 ROMA

PROGETTISTA RESPONSABILE	IL GEOLOGO	IL COORDINATORE PER LA SICUREZZA	IL DIRETTORE DEI LAVORI
Ing. Antonio Ambrosi	Dot. Gaetano Quattrone	In base di Esecuzione: Arch. Francesco Randolfi	Ing. Sandro Favaro

ANAS S.p.A.
DATA: _____ PROTOCOLLO: _____ VISTO IL RESPONSABILE DEL PROCEDIMENTO

CODICE PROGETTO: **L04100E1101** *Dot. Ing. Luigi Mago*