SEZIONE N. : 126
QT. PROGETTO : 555.45
DIST.PROG. : 1493.66
DIST.PREC. : 4.58
DIST.SUCC. : 14.79

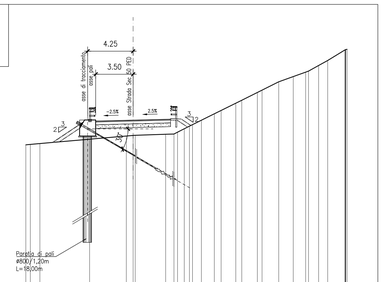

| | | |