



PLANIMETRIA GABBIONATA
Scala 1:200

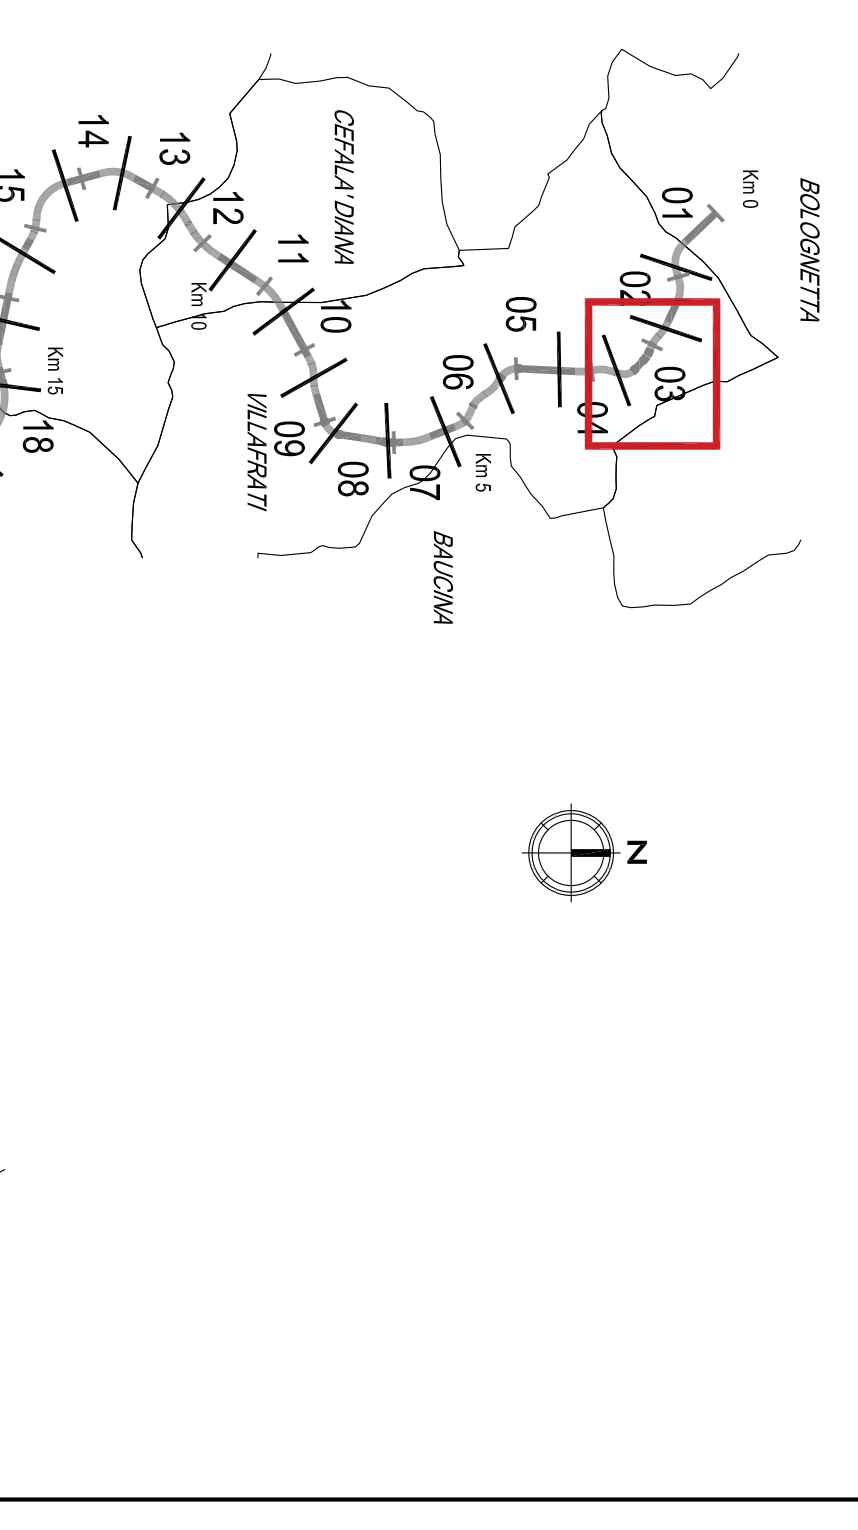


QUADRO DI UNIONE - Scala 1:100,000

NOTA BONTIFICI CA
Si prevede la bonifica del piano di posa e la bonifica protettiva con idoneo materiale come ad es. P24 e C24, per la spessore minimo di 10 cm. Il materiale di bonifica dovrà essere omogeneo e privo di ostacoli all'andamento di un idoneo piano di posa, nel rispetto del CSE e sulla base delle condizioni locali riscontrate durante gli scavi di assegnamento delle opere di progetto.

PARTICOLARE GABBIONI IN PROSPETTO
Scala 1:30


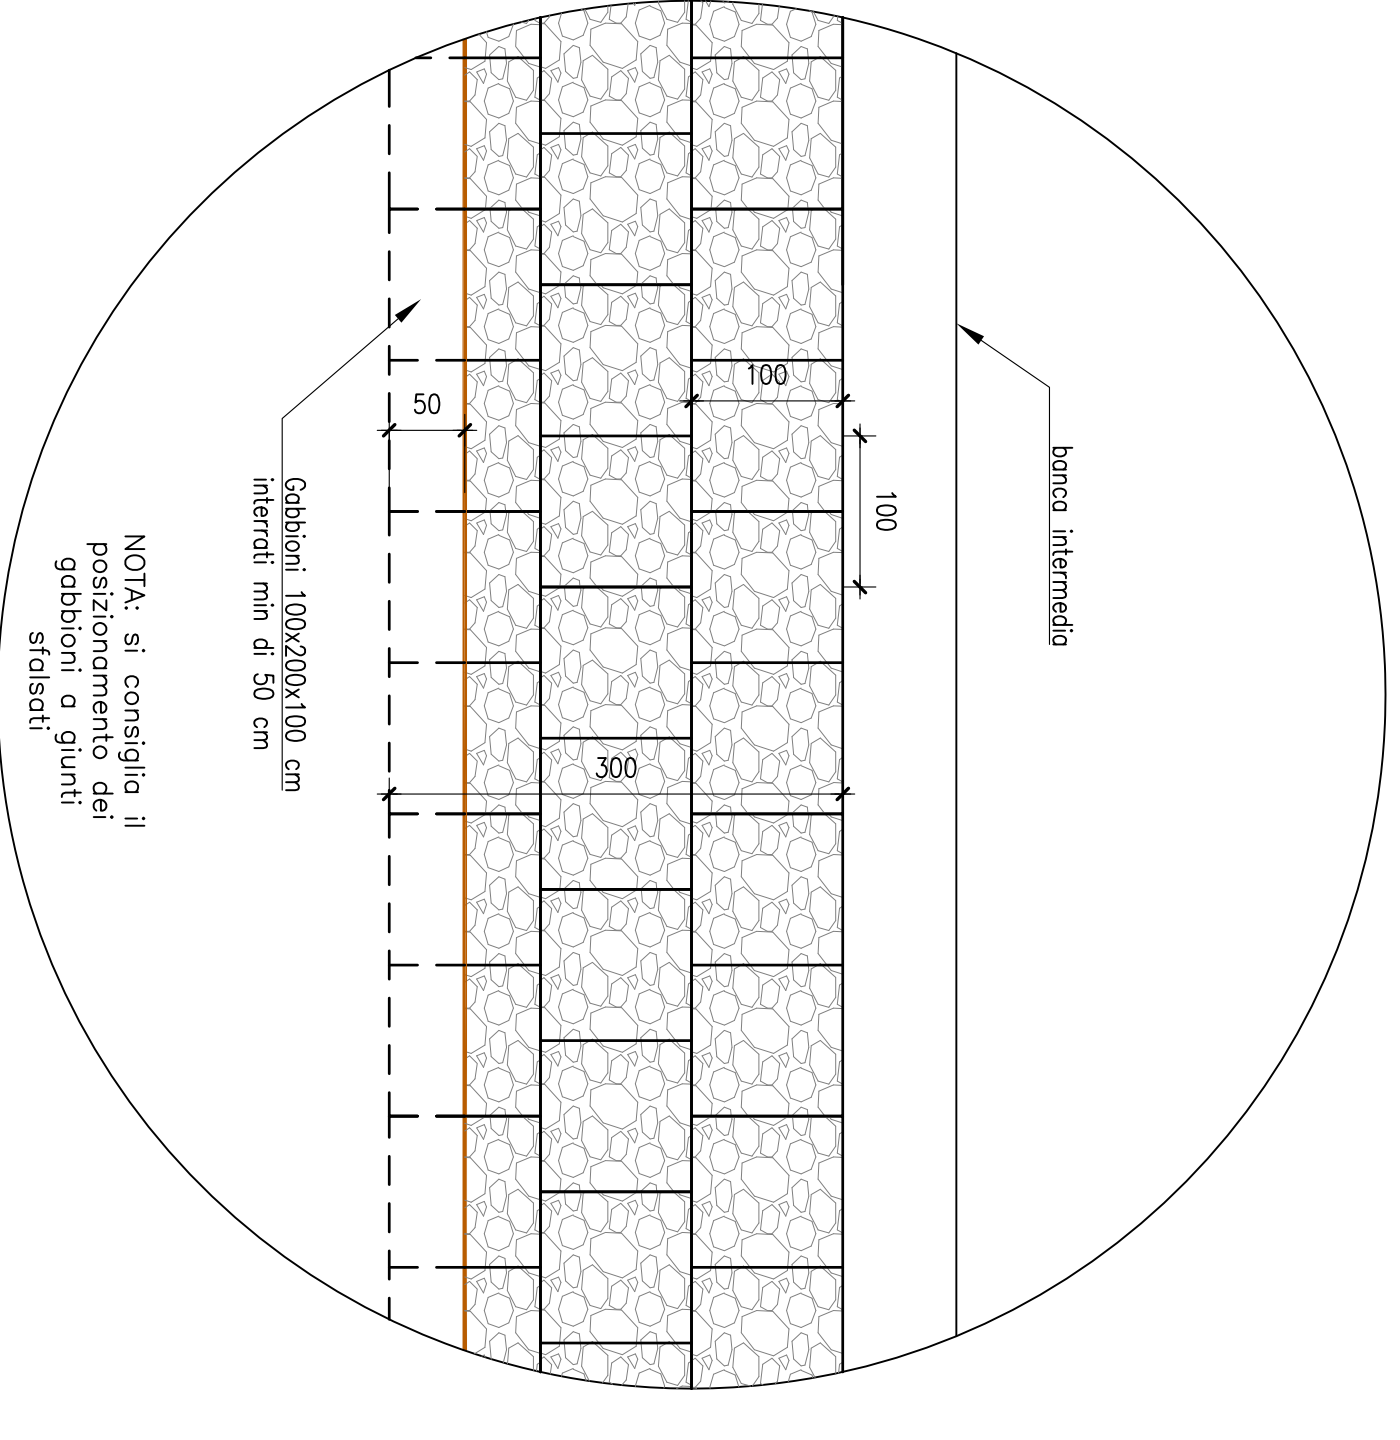


SEZIONE TIPO GABBIONATA
Dalla Sezione 43A alla Sezione 51
Scala 1:30

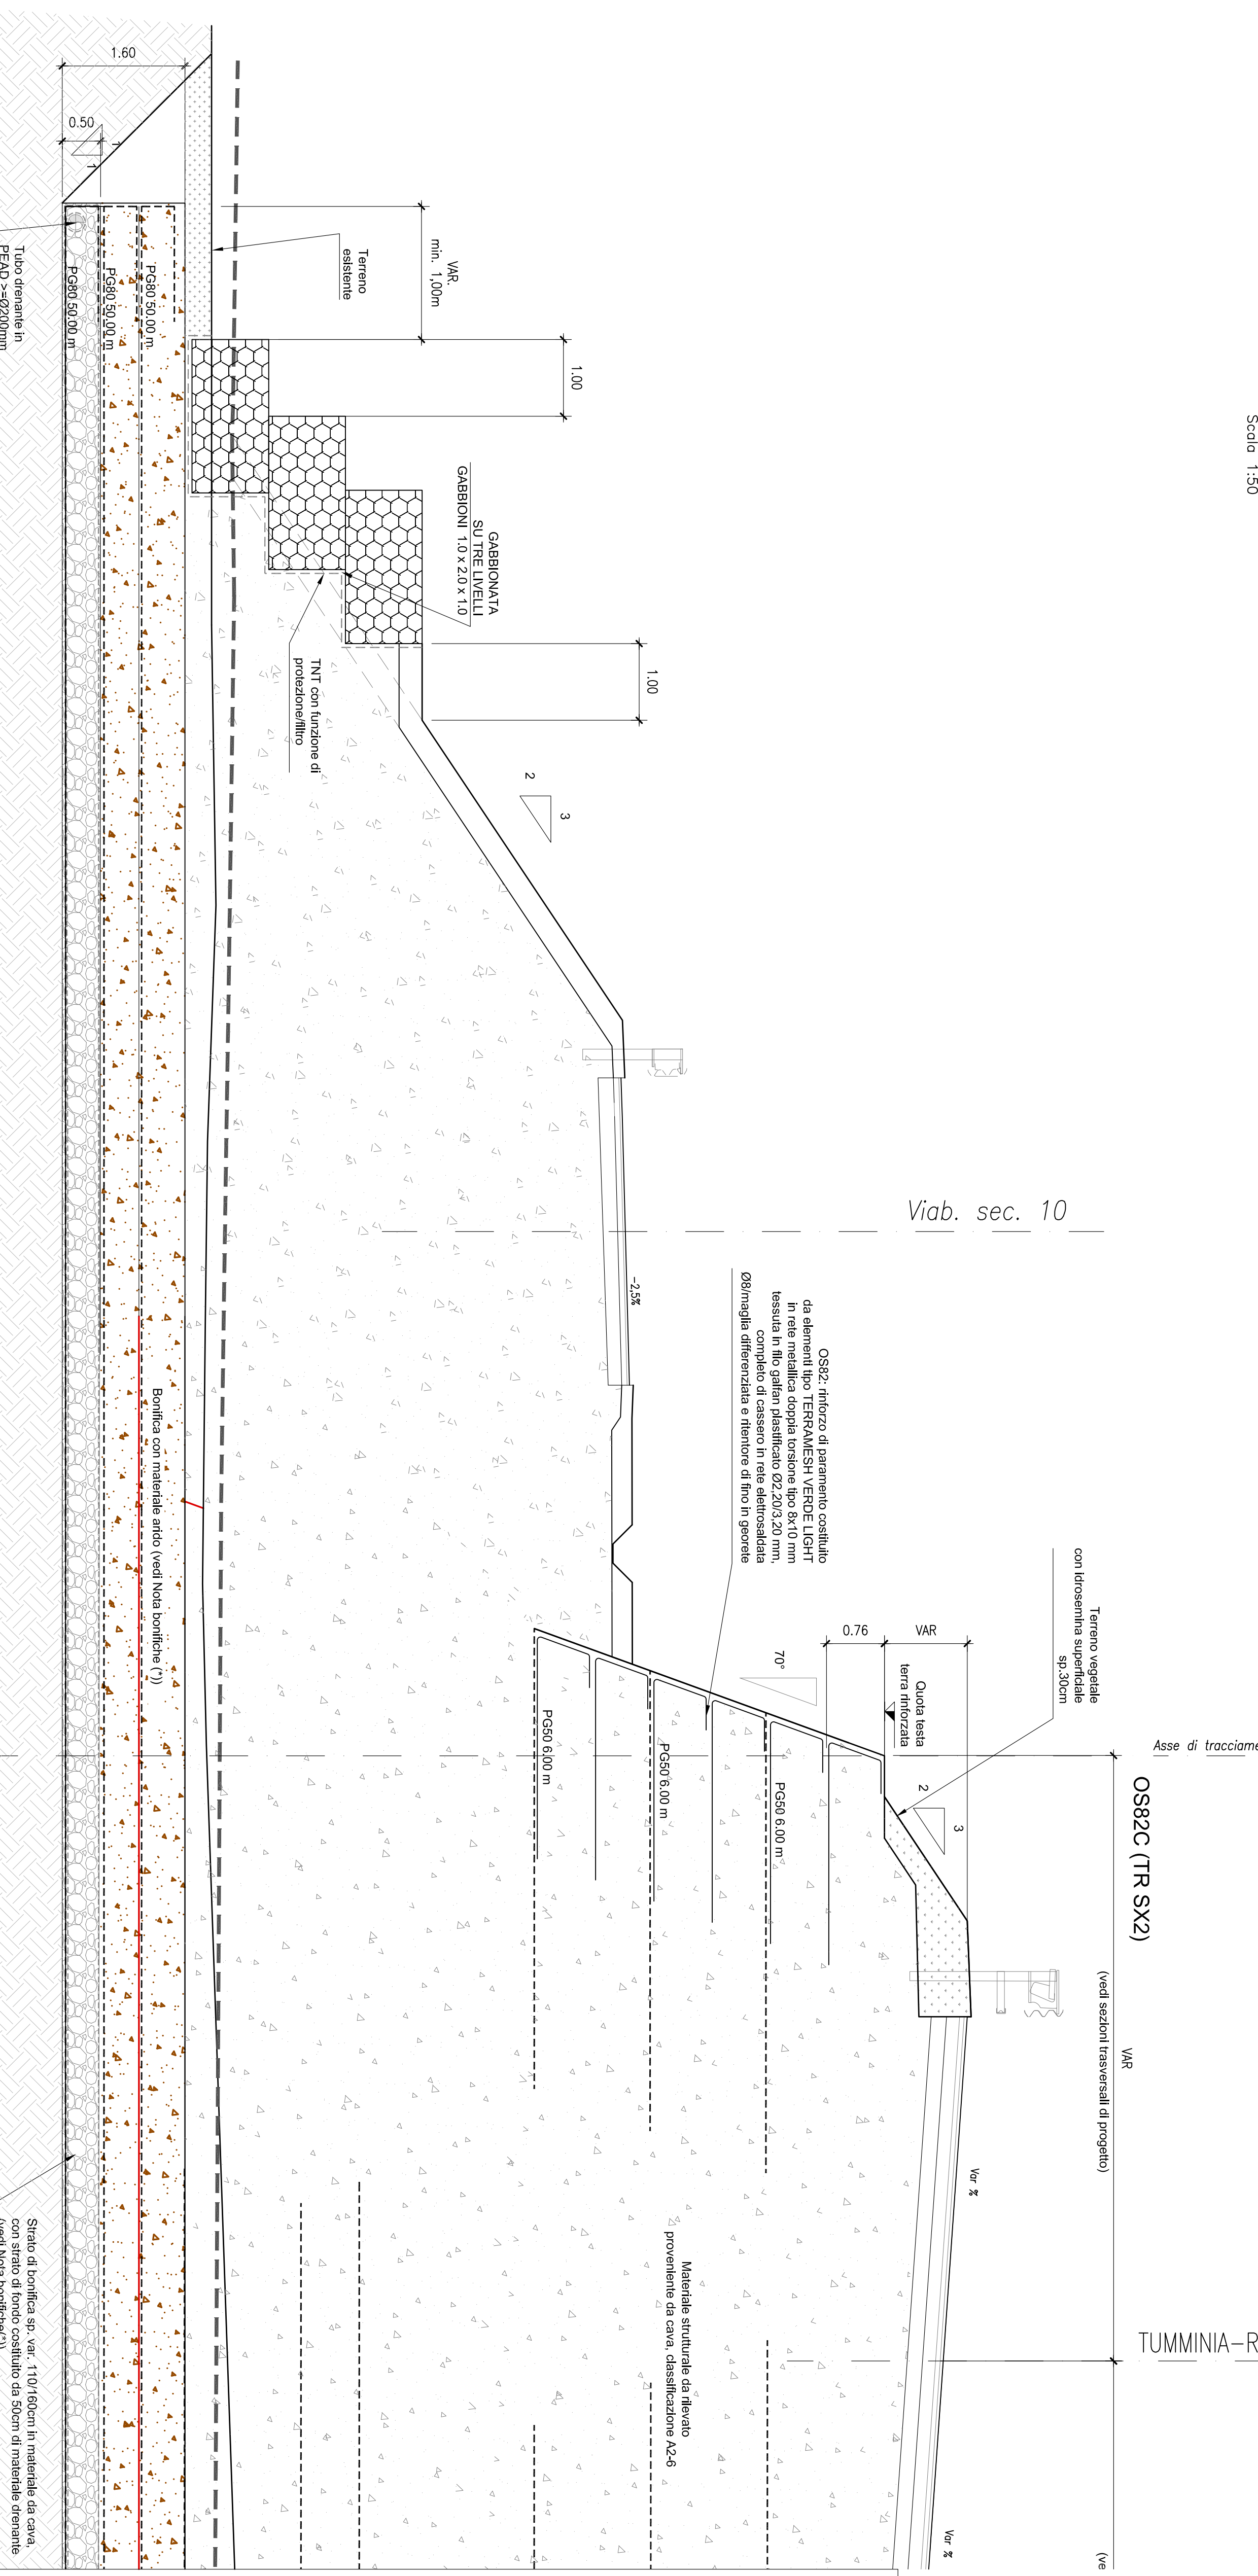

Viab. sec. 10


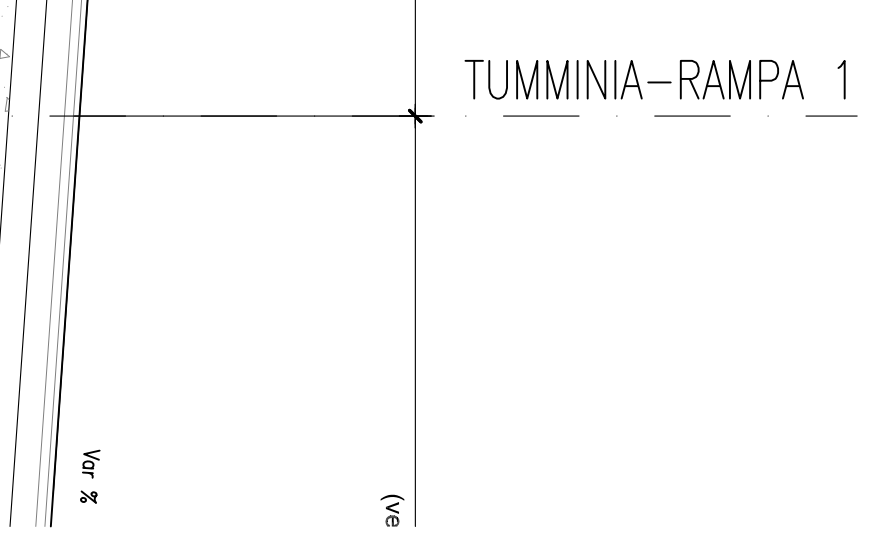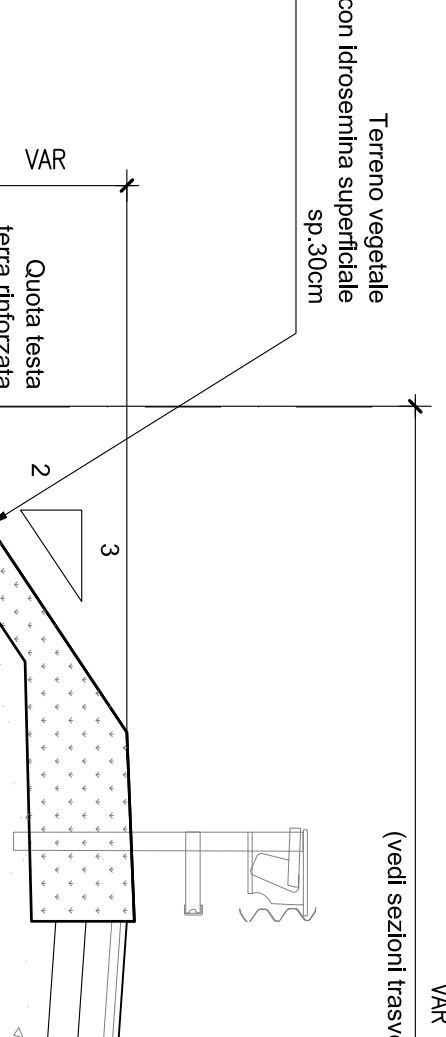

ANAS S.p.A.
OPERE DI MANUTENZIONE PER LA SICILIA

PA17/08
Bologneta S.c.p.a.

- PERIZIA DI VARIANTE N.3 -
OPERE D'ARTE - OPERE DI SOSTEGNO
OS148 Gabbionata - SV 10 da km 0+811,13 al km 0+979,15
Pianimetria e sezione tipo

Codice Unico Progetto (CUP): F41B030002300011		Codice elaborato: PA17/08		Codice progetto: [04][10][01]	
DATA:	PROTOCOLLO:	VERBA RESPONSABILE DEL PROCEDIMENTO:			
ANAS S.p.A.					