ANAS S.p.A.
DIREZIONE REGIONALE PER LA SICILIA

PA17/08

Affidamento a Contraente Generale dei "Lavori di ammodernamento del tratto Palermo - Lercara Friddi, lotto funzionale dal km 14,4 (km. 0,0 del Lotto 2) compreso il tratto di raccordo della tratonta Bolognetta, al km 45,0 (km. 33,5 del Lotto 2 - Svincolo Marineo incluso) comprensi i raccordi con la strada statale SS n.189 e SS n.121

Bolognetta S.c.p.a.

Il Responsabile Ingegneria Sig. Salvatore Vicari

- PERIZIA DI VARIANTE N.3 -

Tavola elaborata:

OPERE D'ARTE - OPERE DI SOSTEGNO
OS148 Gabbionata - SV 10 da km 0+811.13 al km 0+979.15
Planimetria esondazione

Codice Unico Progetto (CUP): F41B03000230001

Codice elaborato:	OPERA	ADGOMENTO	DOC. E PROG.	FASE	REVISIONE
PA17/08	P V	OS148	N 0 0 4	6	0

CARTELLA:	FILE NAME:	NOTE	FROT.	SCALA:
	PVOS148N004_00_4121.DWG	T=1	4 1 3 7	VARIE

REV.	DESCRIZIONE	DATA	REDATTO	VERIFICATO	APPROVATO
0	PRIMA EMISSIONE	Maggio 2021	M.L. Mele	S. Fratino	M. Bertarione
1					
2					
3					
4					
5					

Progettista:
F.A.C.E. S.r.l. - Società di Ingegneria
CONTRACTOR OF GENERAL CONTRACTING
ENGINEERING
Via A. Manzoni n.11 - 00196 Roma
tel. 06 3260619
e-mail: face@pec.it
pec: pec.face@pec.it

Consulente:
E&G S.r.l.
STRUTTURE
SUOLO E IDROGEOLOGIA

Direttore Tecnico: Ing. Antonio Ambrosi

Direttore Tecnico: Ing. Gianluca Napoli

Il Responsabile Ingegneria
Ing. Adolfo Ambrosi

Il Geologo
Dott. Geol. Gaetano Balsamo

Il Coordinatore per la Sicurezza in fase di Esecuzione
Arch. Francesco Rosario

Il Coordinatore per la Sicurezza in fase di Esecuzione dei Lavori
arch. Francesco Rosario

Il Direttore dei Lavori
Ing. Sandro Fiorito

Il Direttore dei Lavori
Ing. Sandro Fiorito

DATA:

PROTOCOLLO:

VISTO IL RESPONSABILE DEL PROCEDIMENTO

Dott. Ing. Luigi Mupo

CODICE PROGETTO: L04 10 C E 1 1 0 1

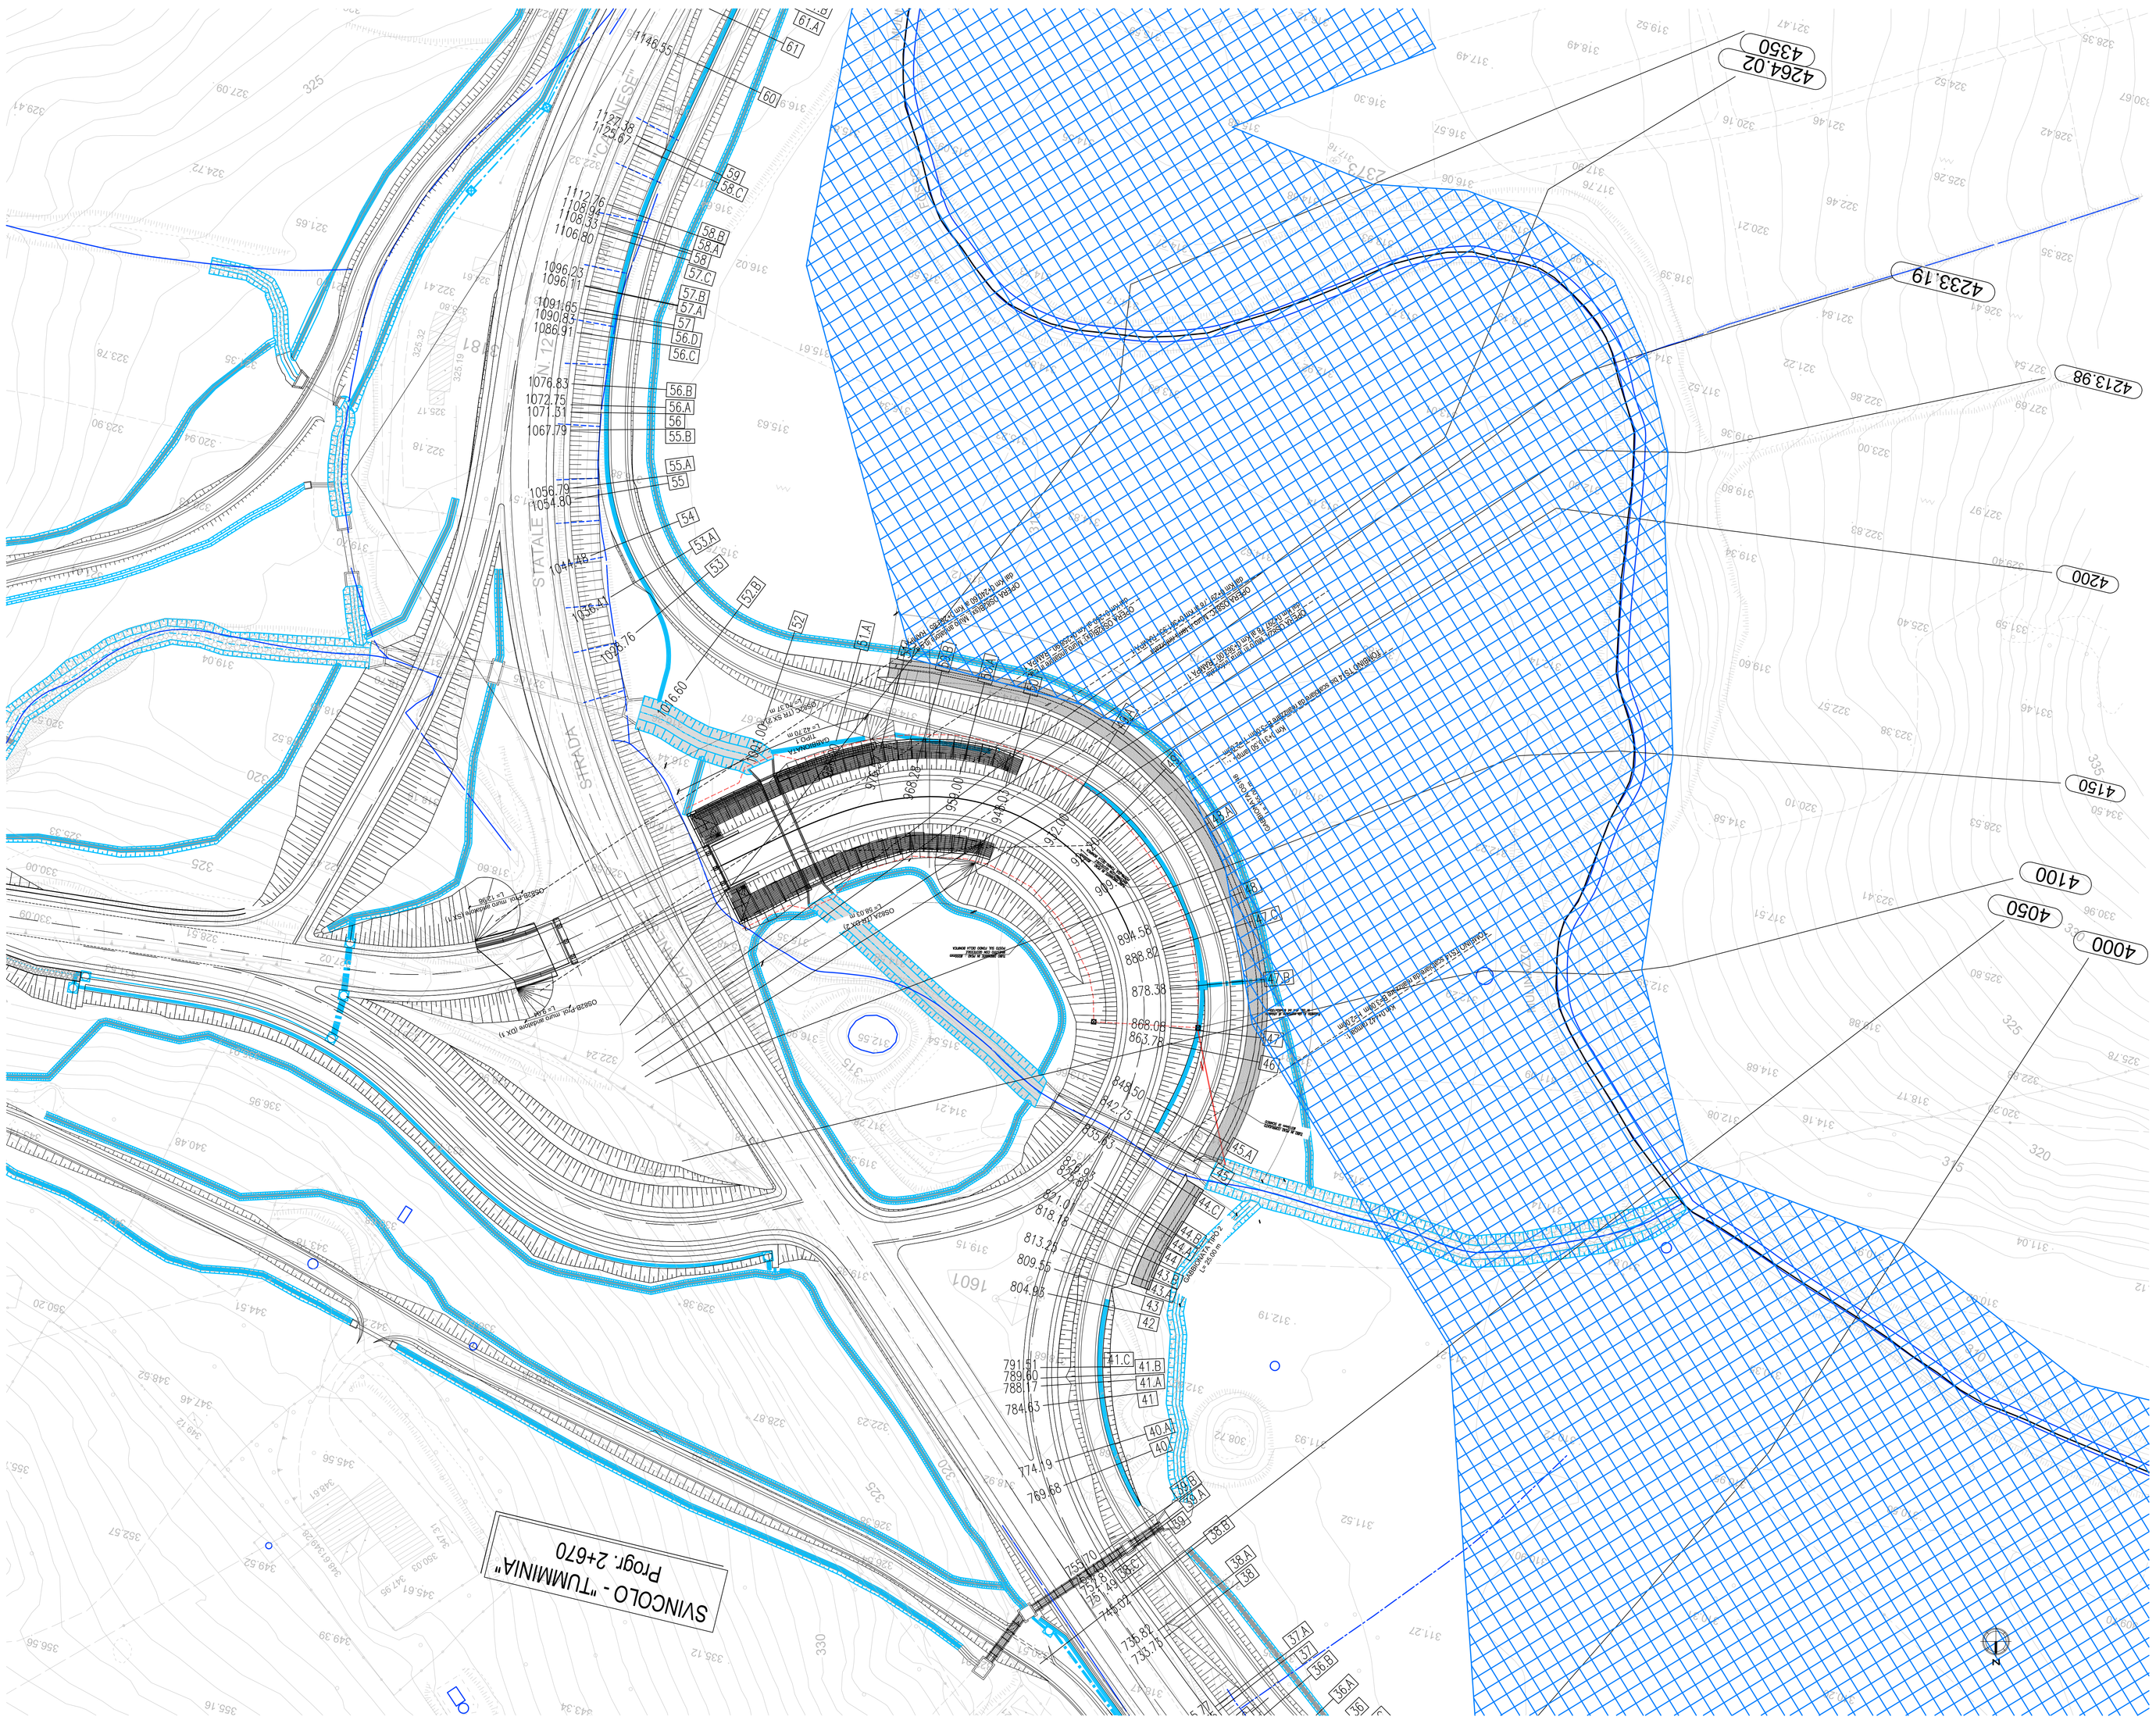

PLANIMETRIA ESONDAZIONE

Scala 1:500

QUADRO DI UNIONE - Scala 1:100.000

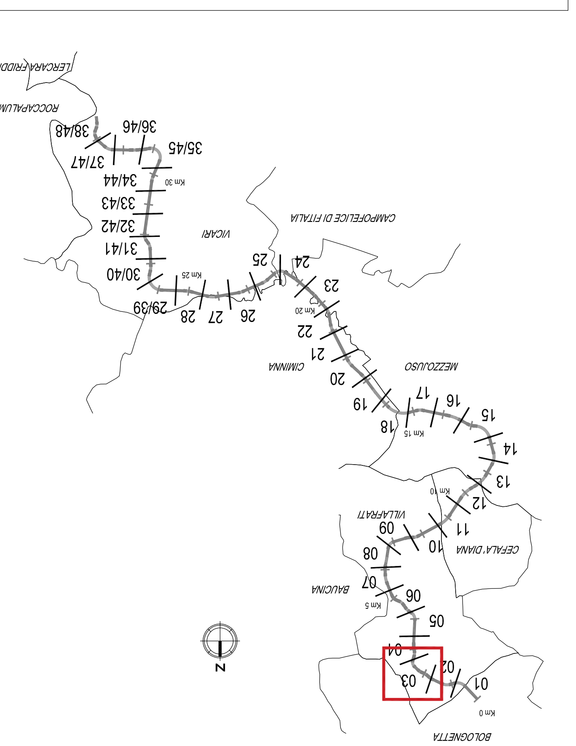

OS148	
n. sezione	H idro
[-]	[m]
4350	317,09
4264,02	314,81
4233,19	314,76
4213,98	314,69
4200	314,45
4150	313,73
4100	312,97
4050	311,51
4000	311,47