CREATO CON LA VERSIONE DIDATTICA DI UN PRODOTTO AUTODESK

PLANIMETRIA INTERVENTI

Scala 1:200

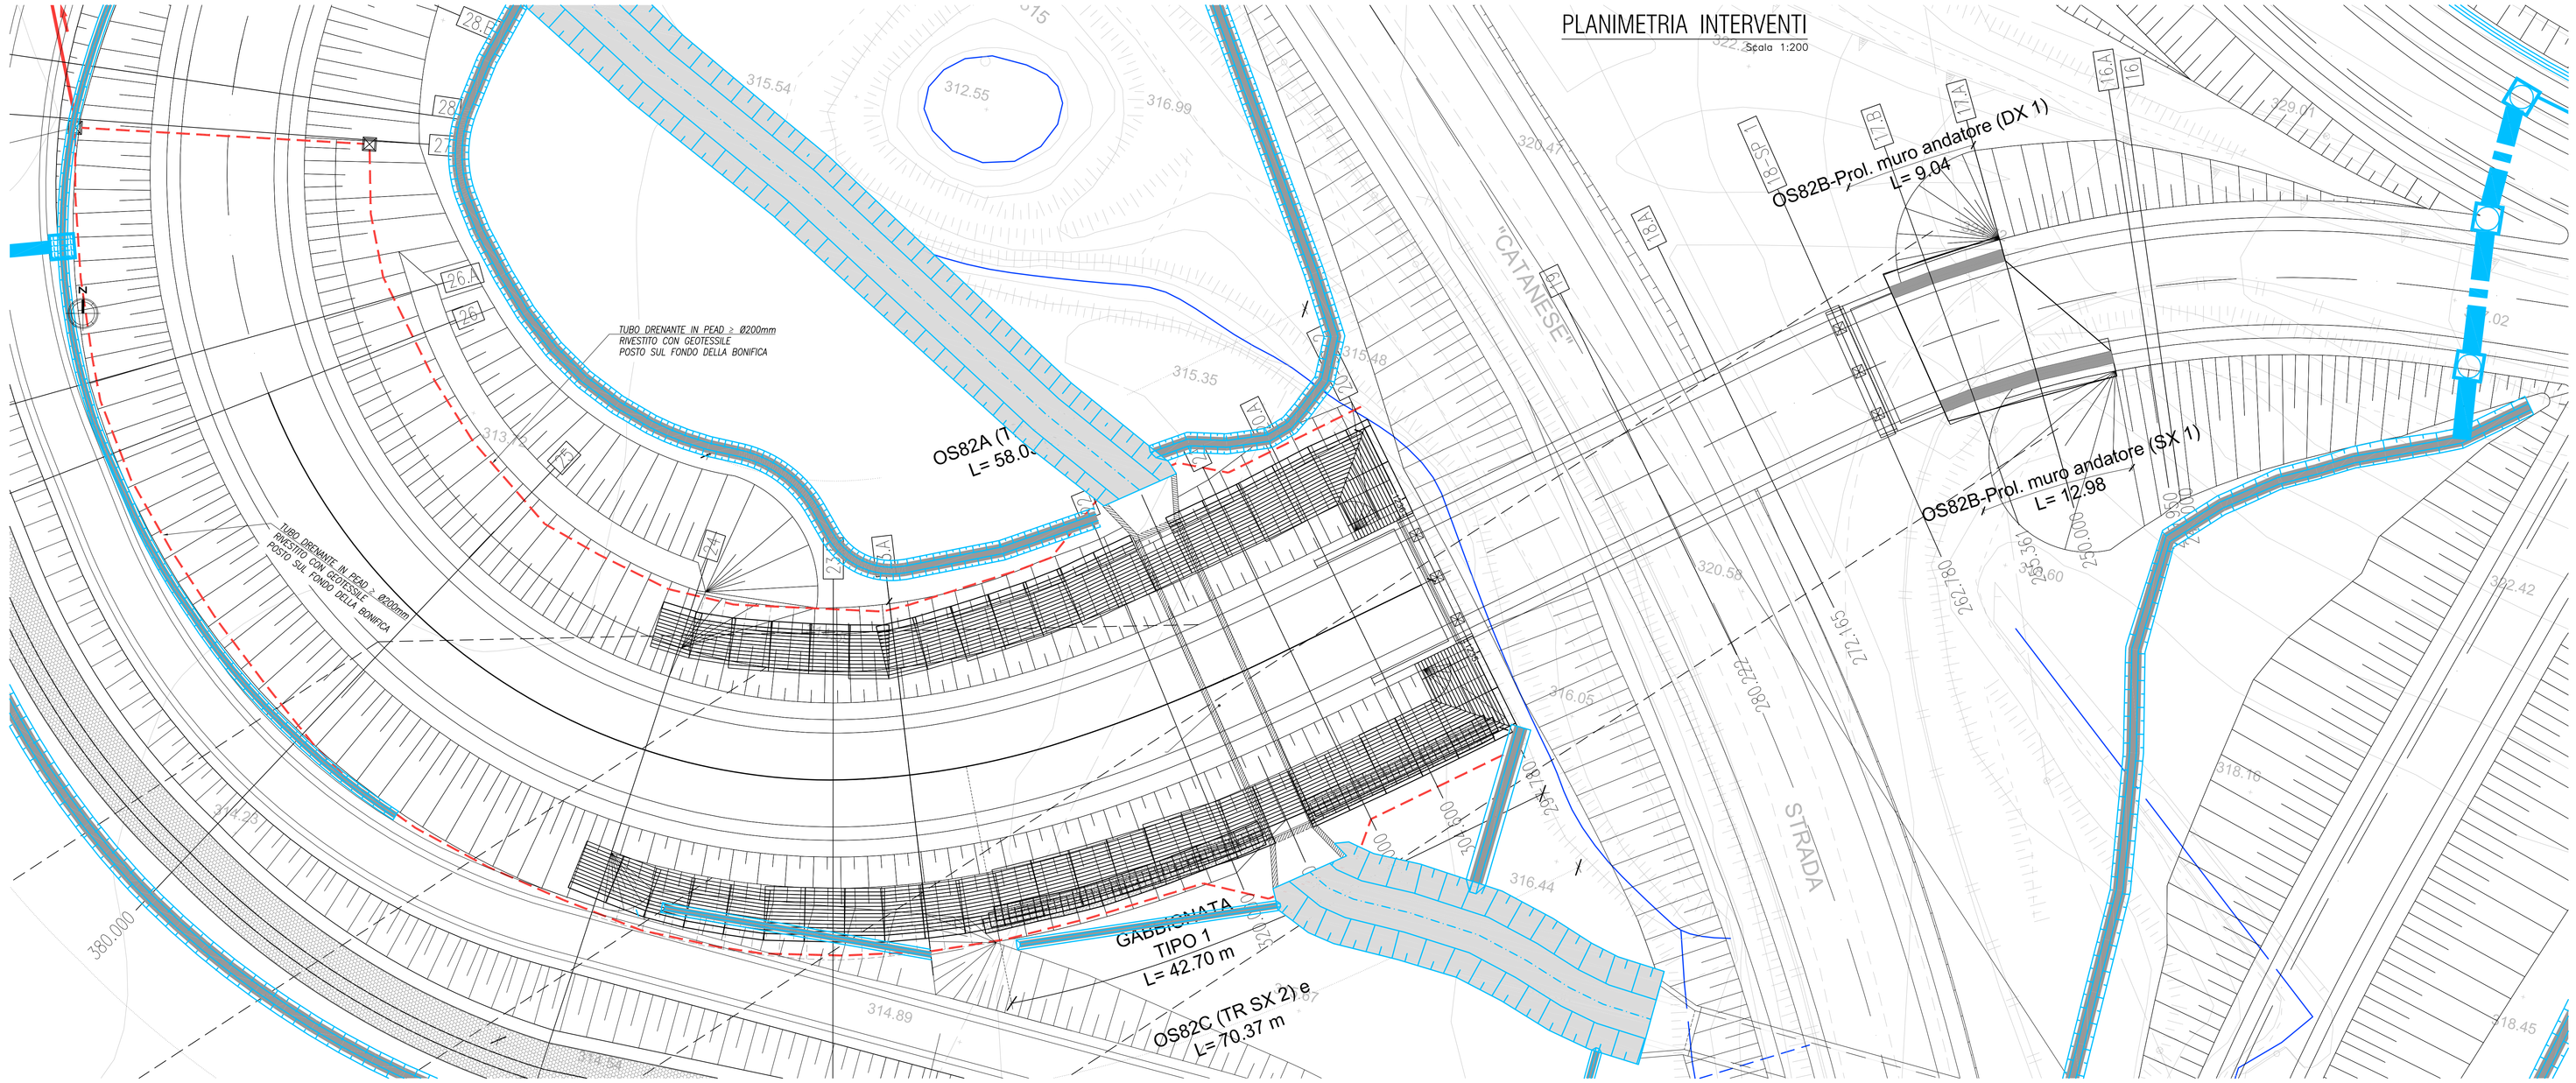

PROSPETTO OPERA OS82

Posizionamento mire di monitoraggio

Scala 1:100

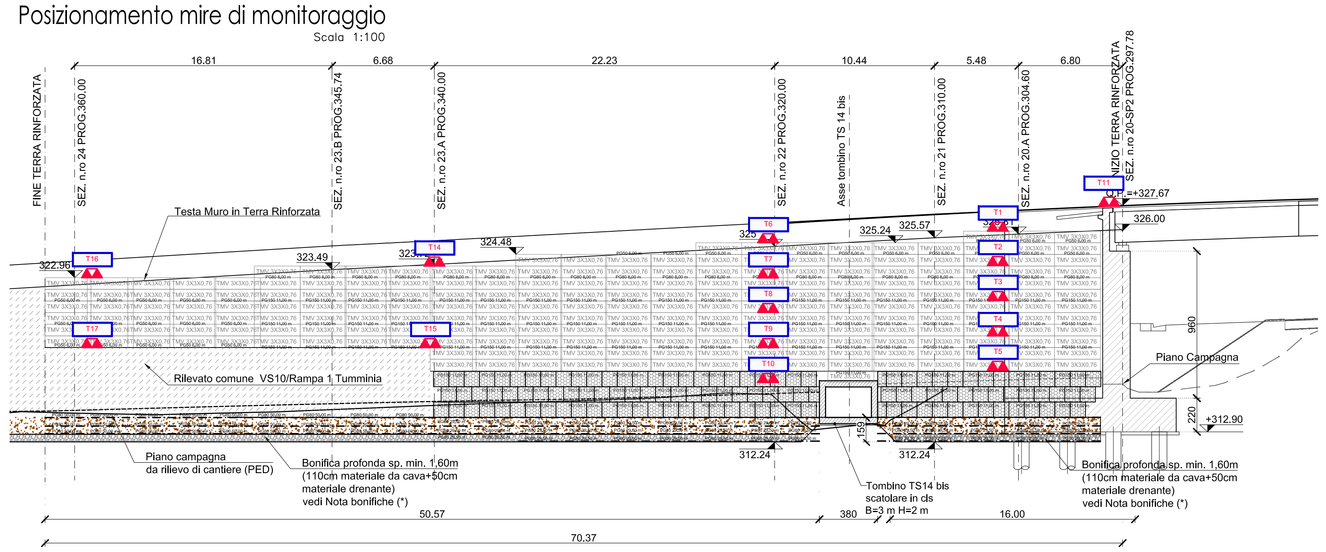

PROSPETTO MURI ANDATORI SPALLA SP1-CV01

Posizionamento mire di monitoraggio

Scala 1:100

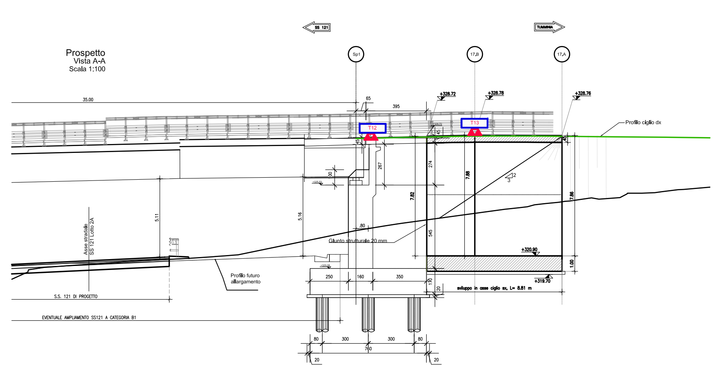

SEZIONE 17B

Scala 1:200

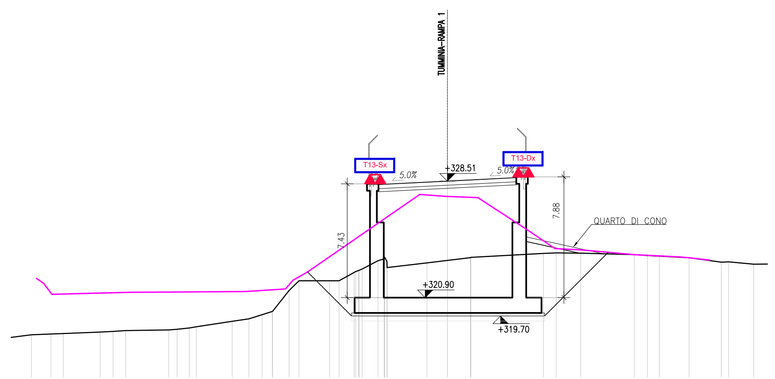

SEZIONE 23A

Scala 1:200

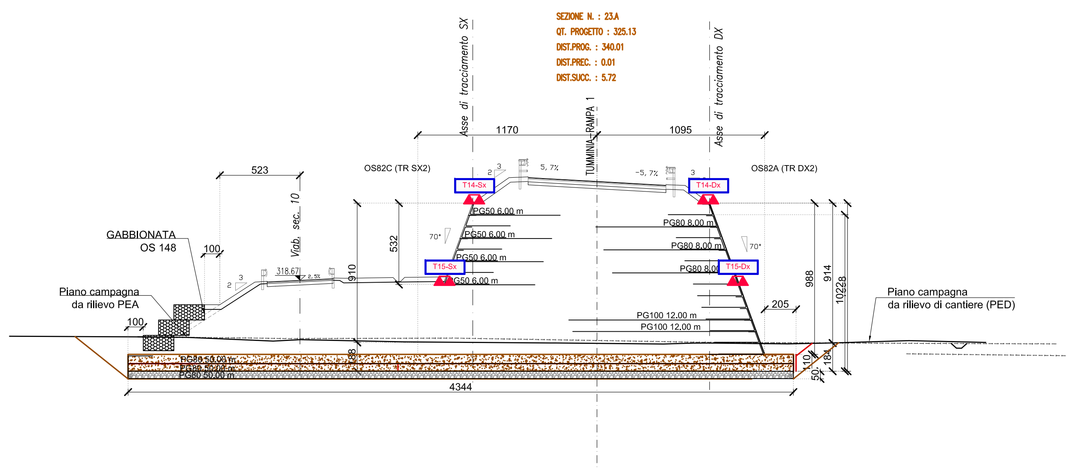

SEZIONE 24

Scala 1:200

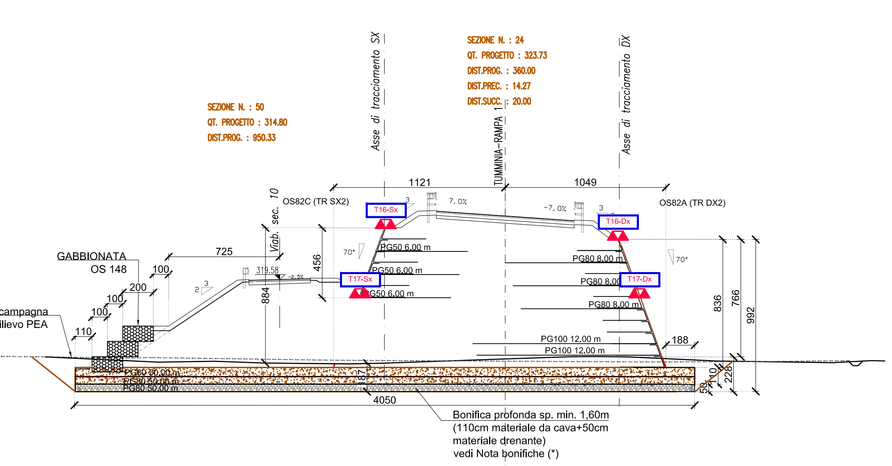

SEZIONE 20-SP2

Scala 1:200

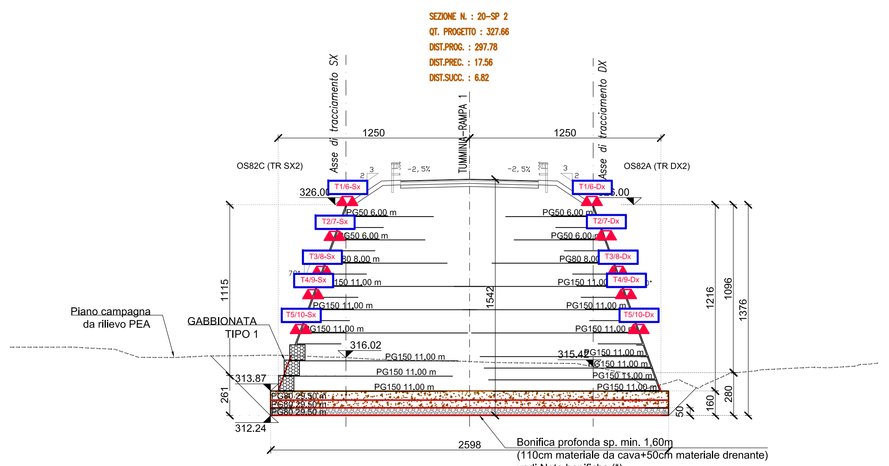

QUADRO DI UNIONE - Scala 1:100.000

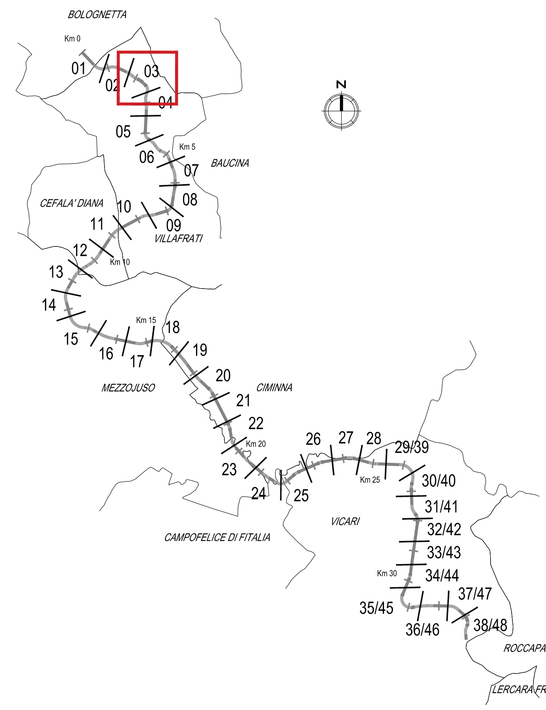

ANAS S.p.A.

DIREZIONE REGIONALE PER LA SICILIA

PA17/08

Affidamento a Contraente Generale del "Lavori di ammodernamento del tratto Palermo - Lercara Friddi, lotto funzionale dal km 14,4 (km. 0,0 del Lotto 2) compreso il tratto di raccordo della rotatoria Bolognetta, al km 48,0 (km. 33,6 del Lotto 2 - Svincolo Manganaro incluso) compresi i raccordi con le attuali SS n.189 e SS n.121

Bolognetta S.c.p.a.

- PERIZIA DI VARIANTE N.3 -

Il Responsabile Archeologico
Dott. Marcello Greco

Titolo elaborato:

MODIFICA TECNICA N. 263

OPERE D'ARTE - OPERE DI SOSTEGNO

OS82 A C Rilevato in terra rinforzata - Svincolo Tumminia

OS82A - C_Terra rinforzata e Gabbionata tipo 1: Planimetria, sviluppata e sezioni tipo

Codice Unico Progetto (CUP) : F41B03000230001

Codice elaborato: PA17/08 | OPERA: P V | ARGOMENTO: OS82 | DOC. E PROG.: N 0 0 5 | FASE: 6 | REVISIONE: 1

CARTELLA:	FILE NAME:	NOTE:	PROT.			SCALA:
	P\OS82\N005_01_4137.DWG	1=1	4	1 3 7		VARIE

REV.	DESCRIZIONE	DATA	REDATTO	VERIFICATO	APPROVATO
5					
4					
3					
2					
1	REVISIONE A SEGUITO ISTRUTTORIA ANAS	Maggio 2021	M.L. Meoli	S. Fortino	N. Behaman
0	PRIMA EMISSIONE	Dicembre 2019	M.L. Meoli	S. Fortino	D. Tinni

Progettisti :
F.A.C.E. S.r.l. - Società di ingegneria
FACTORY OF CONSTRUCTIVE ENGINEERING
via Flaminia 71 - 00196 Roma
tel. 06 32609519
e-mail: info@facesrl.com
pec: pec.facesrl@pec.com
Direttore Tecnico: Ing. Antonio Ambrosi

Consulenti:
E&G S.r.l. ENVIRONMENT & GEOTECHNICS
Direttore Tecnico: ing. Quintilio Napoleoni

Il Progettista Responsabile
Ing. Antonio Ambrosi

Il Geologo
Dott. Geol. Gualtiero Bellomo

Il Coordinatore per la Sicurezza in fase di Esecuzione:
Arch. Francesco Rondelli
Il Coordinatore per la Esecuzione dei Lavori
arch. Francesco Rondelli

Il Direttore dei Lavori:
Ing. Sandro Favero
Il Direttore dei Lavori
Ing. Sandro Favero

ANAS S.p.A.

DATA:	PROTOCOLLO:	VISTO: IL RESPONSABILE DEL PROCEDIMENTO
CODICE PROGETTO	L O 4 1 0 C E 1 1 0 1	*Dott. Ing. Luigi Mupo*

CREATO CON LA VERSIONE DIDATTICA DI UN PRODOTTO AUTODESK