

PROFILI TOMBINI SU VIAB. SECONDARIA Scalci 1:200

SEZIONE IMBOCCO SEZ. 1077
SS121 Asse Principale di progetto

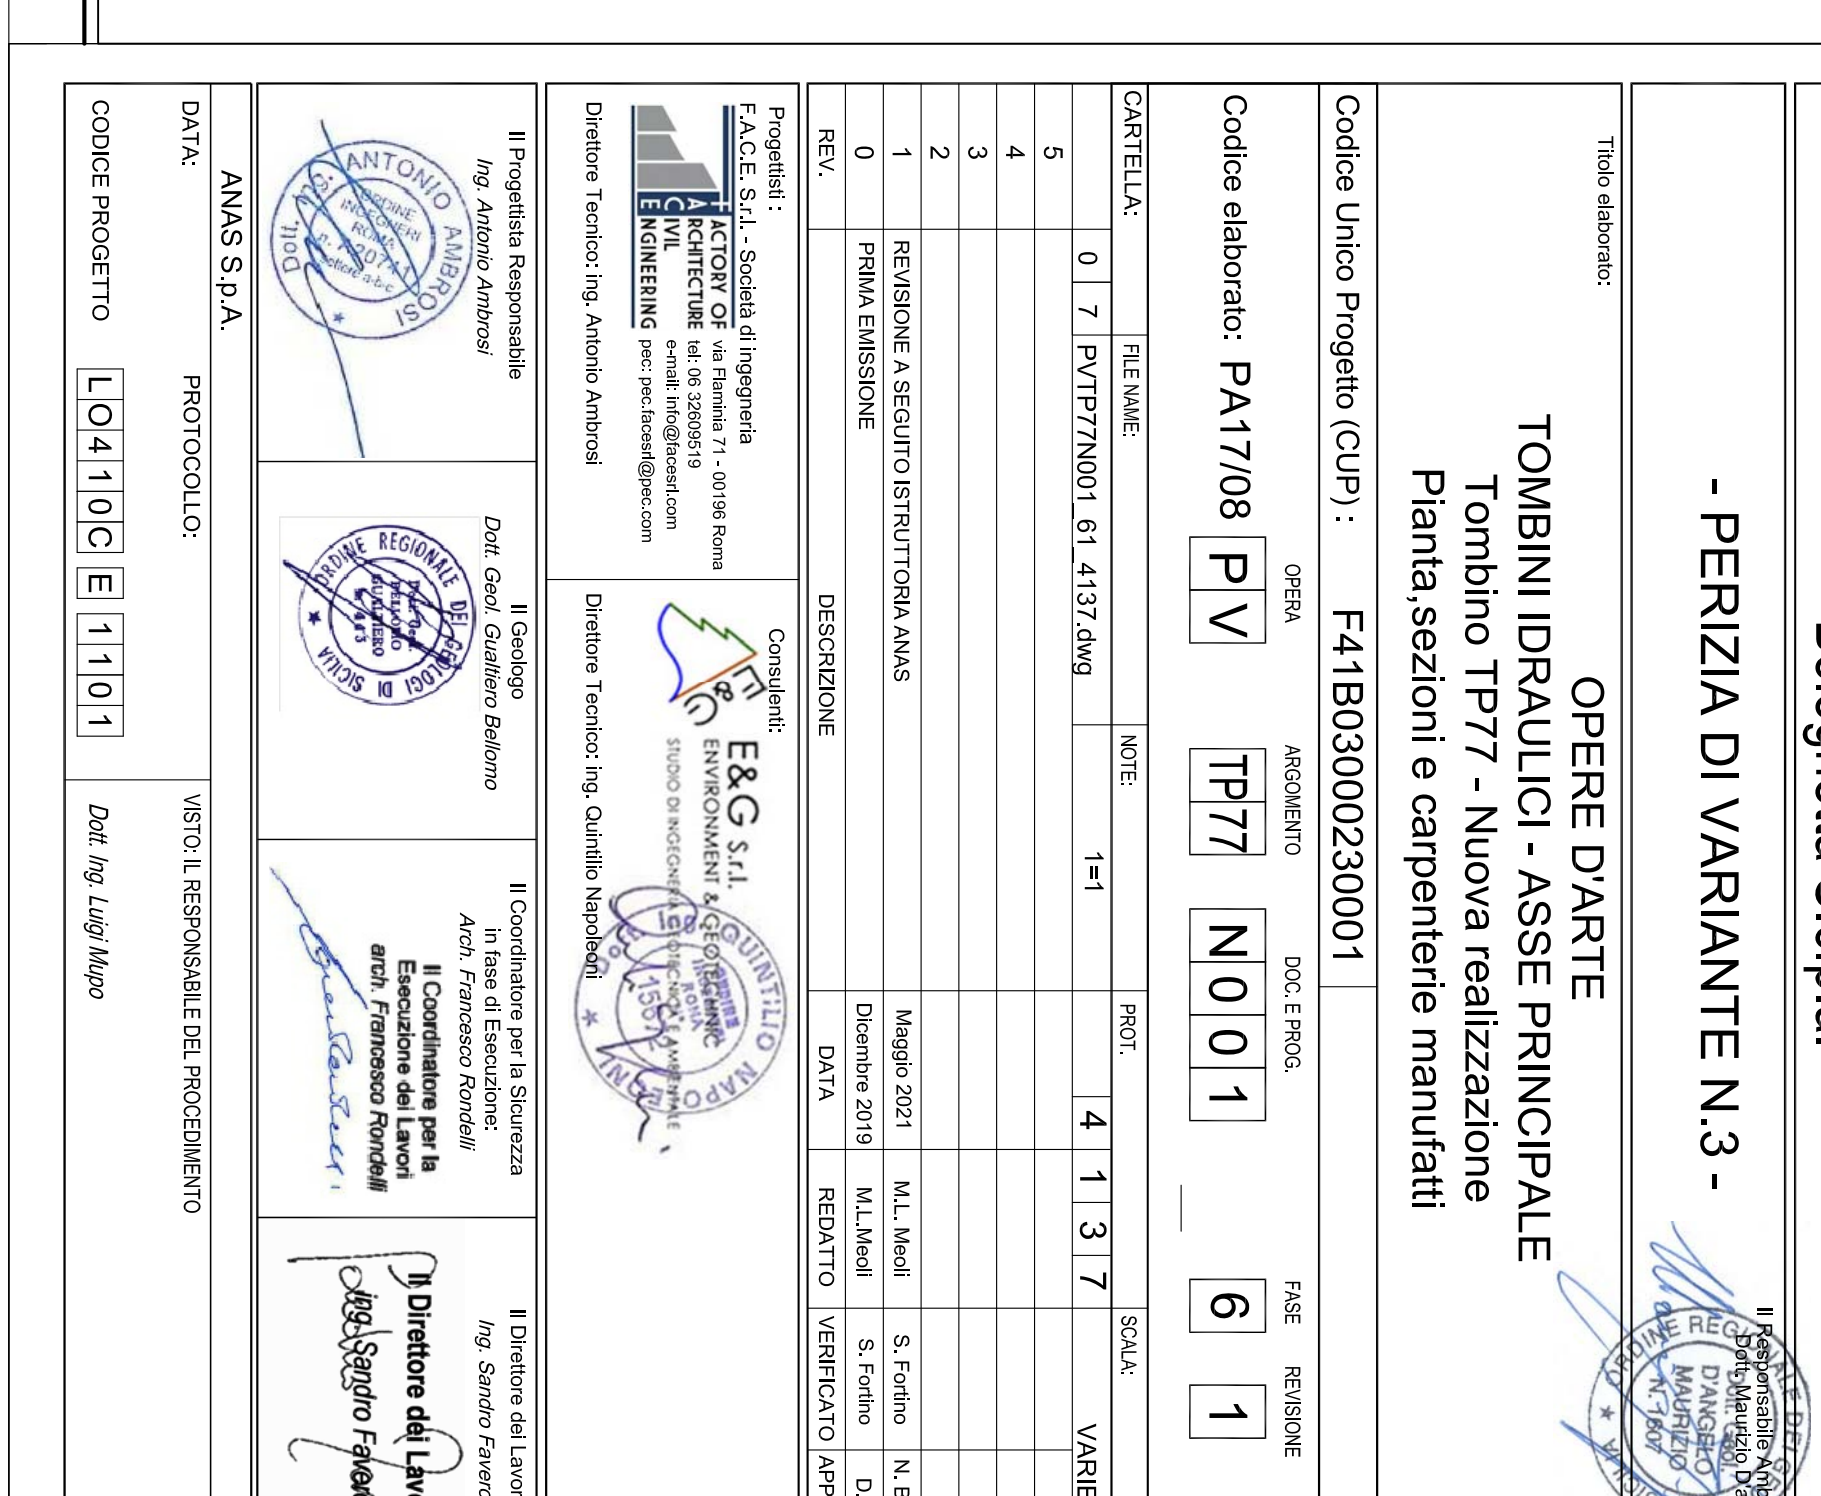
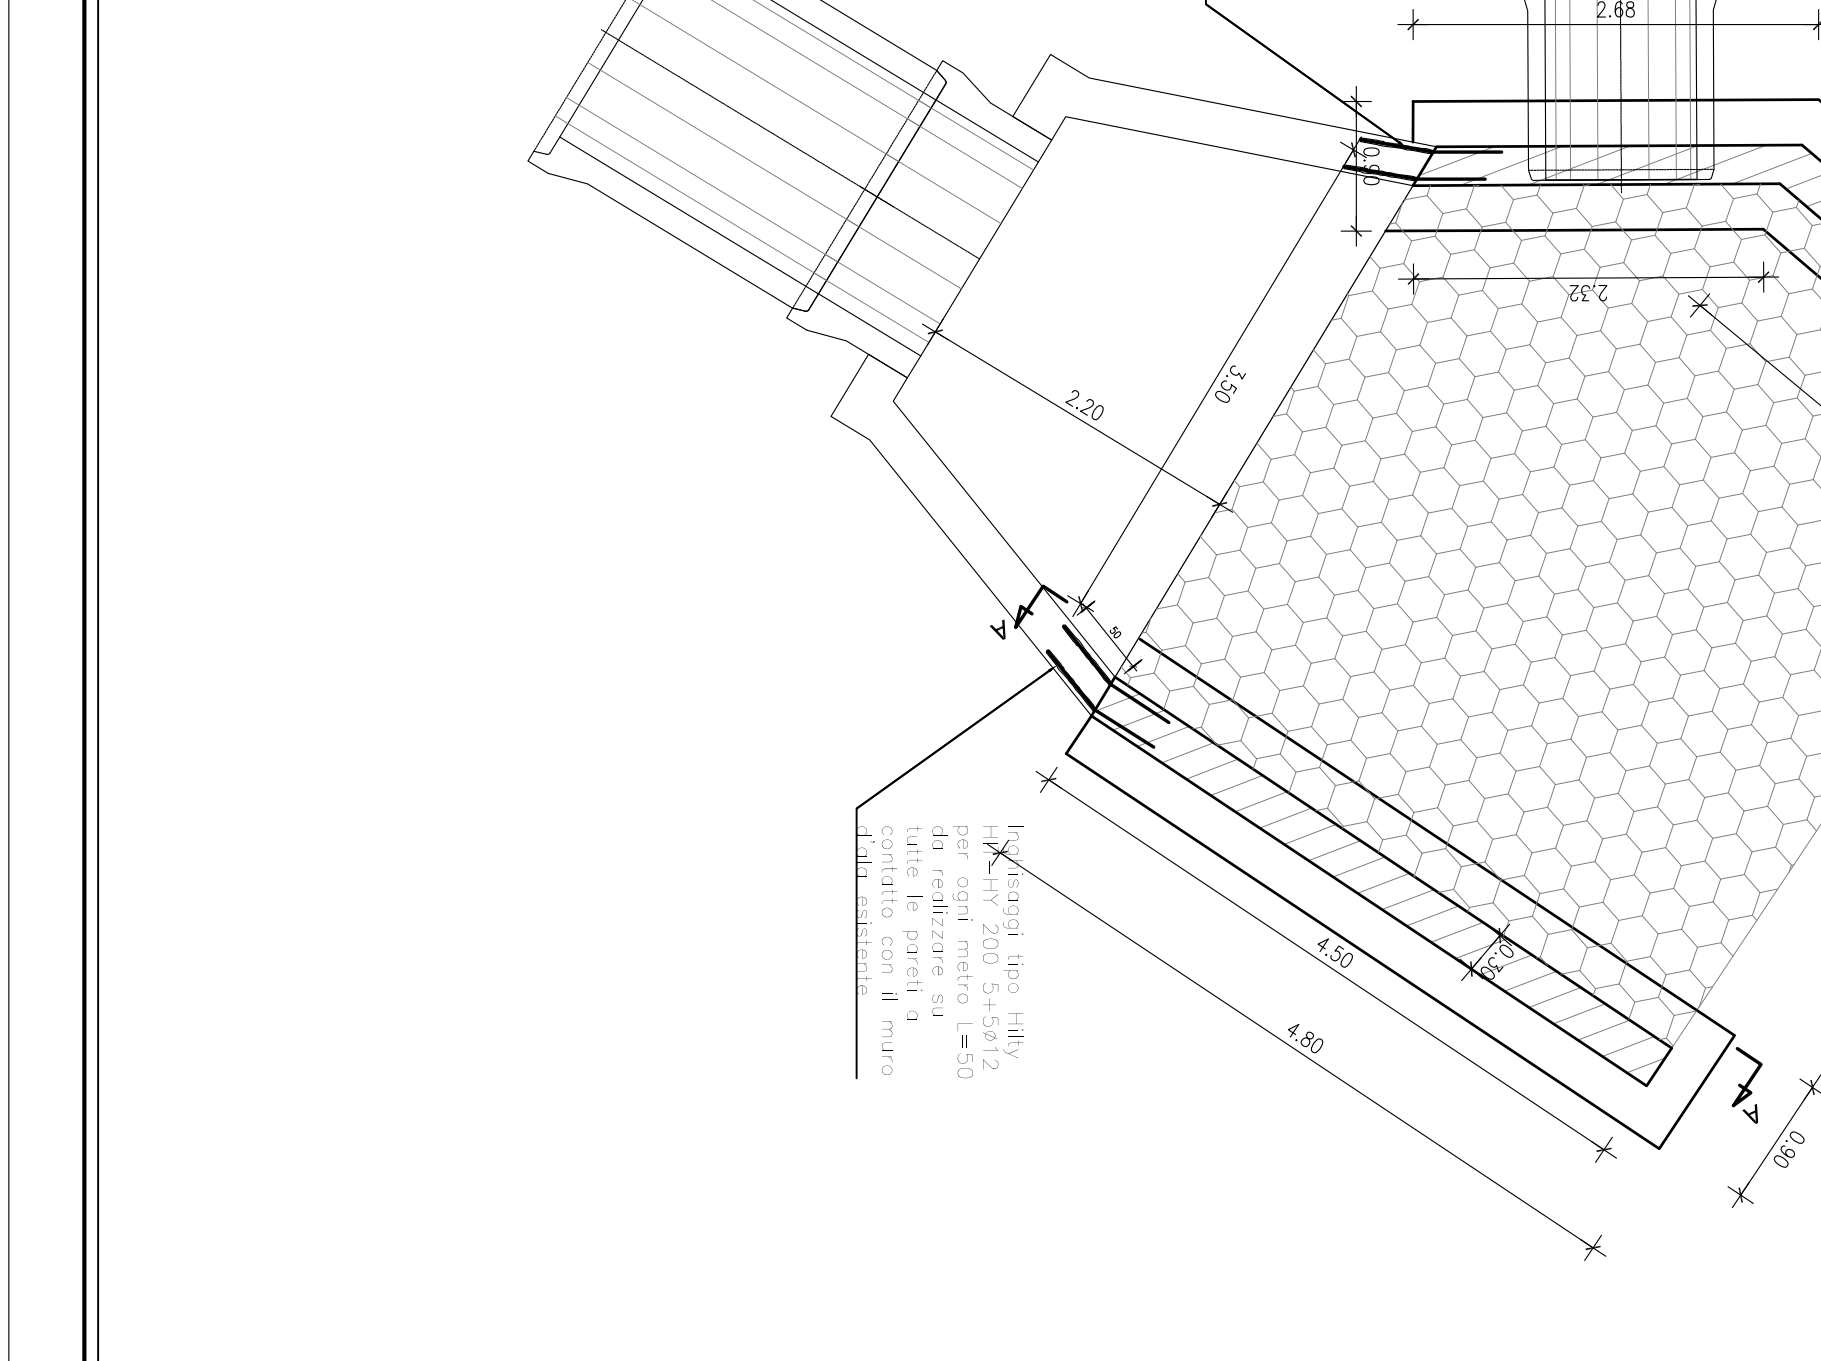
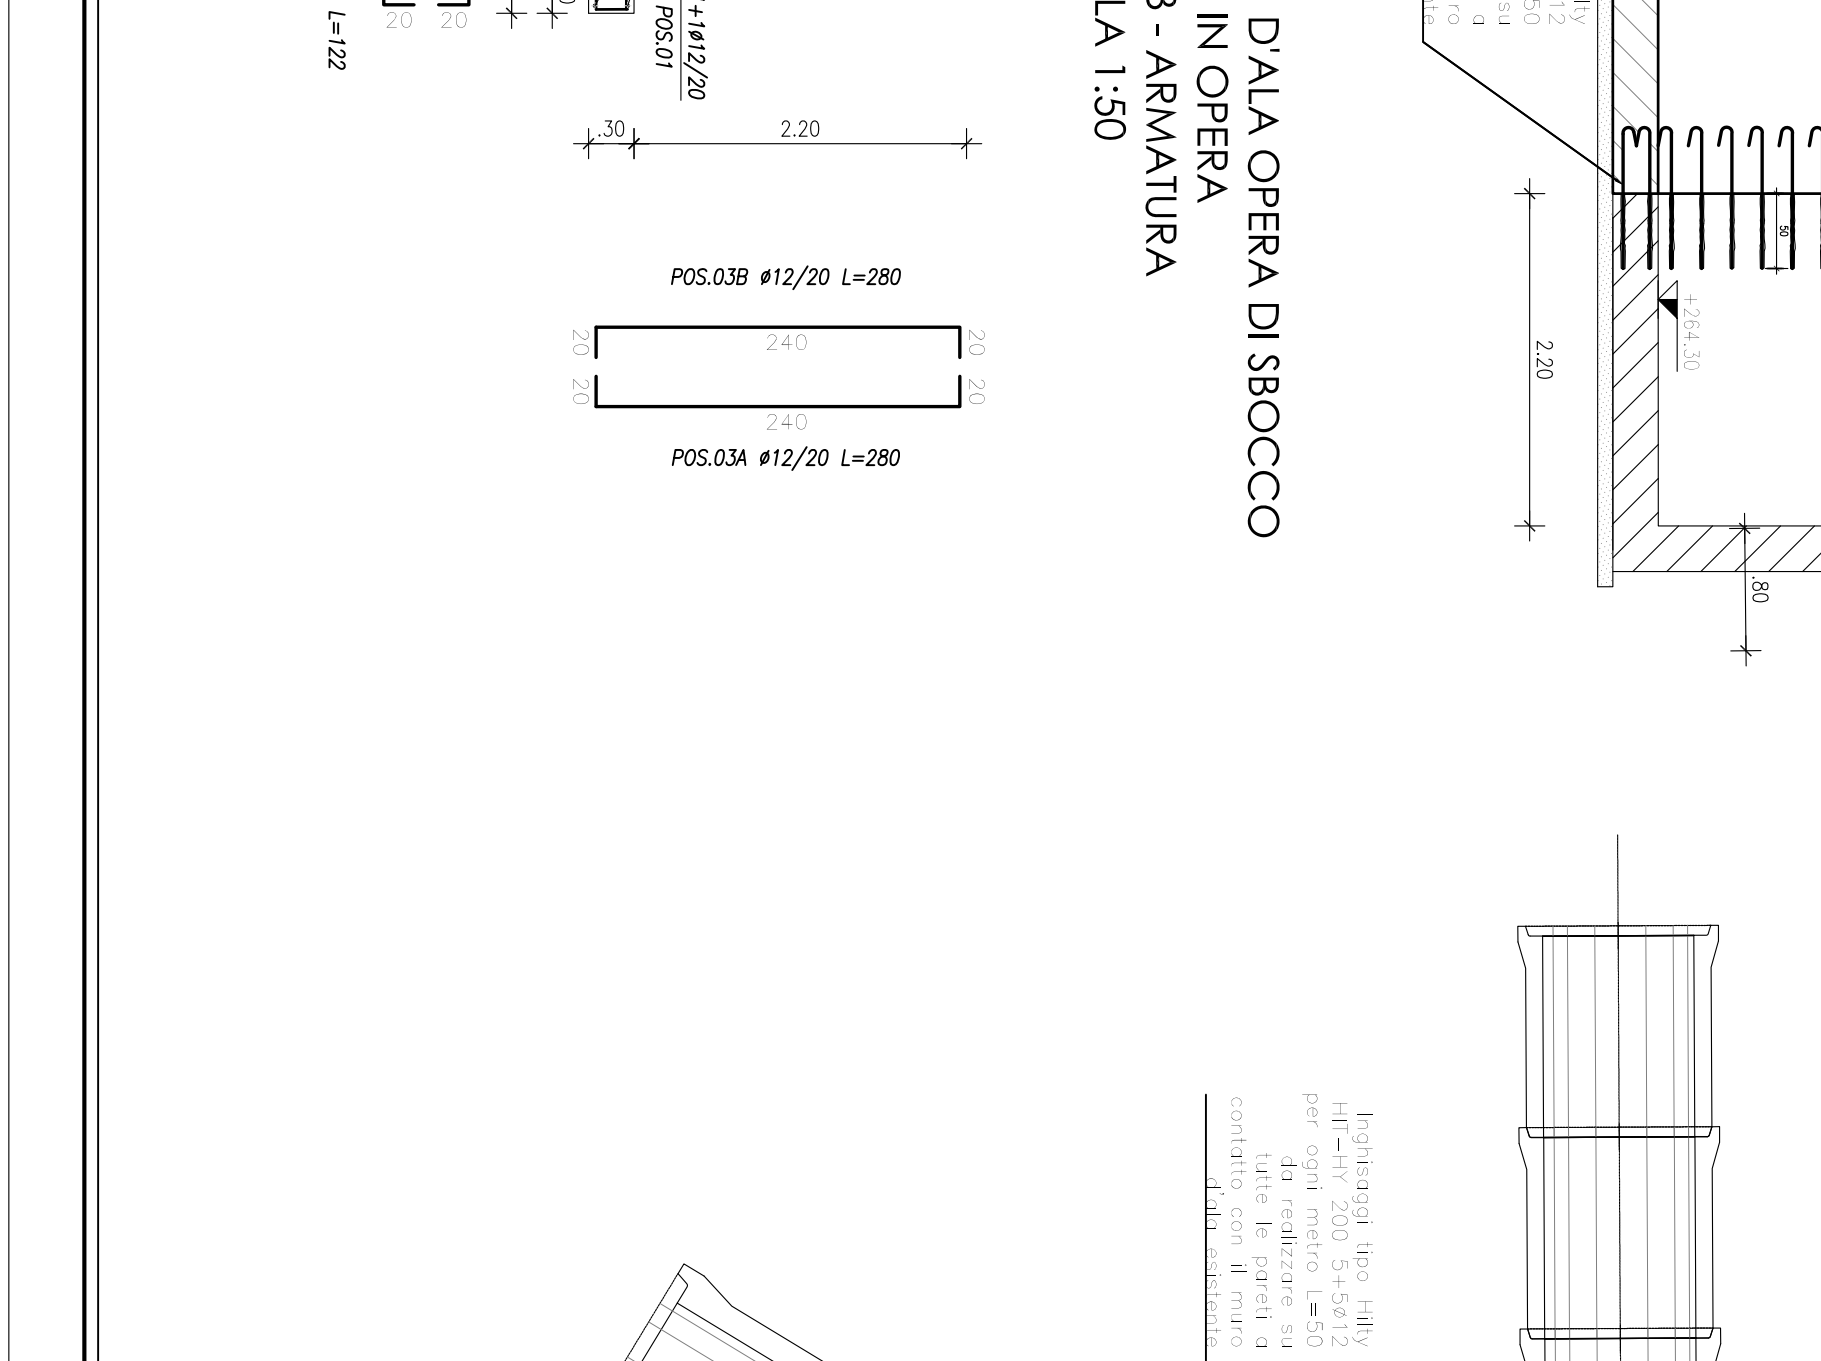
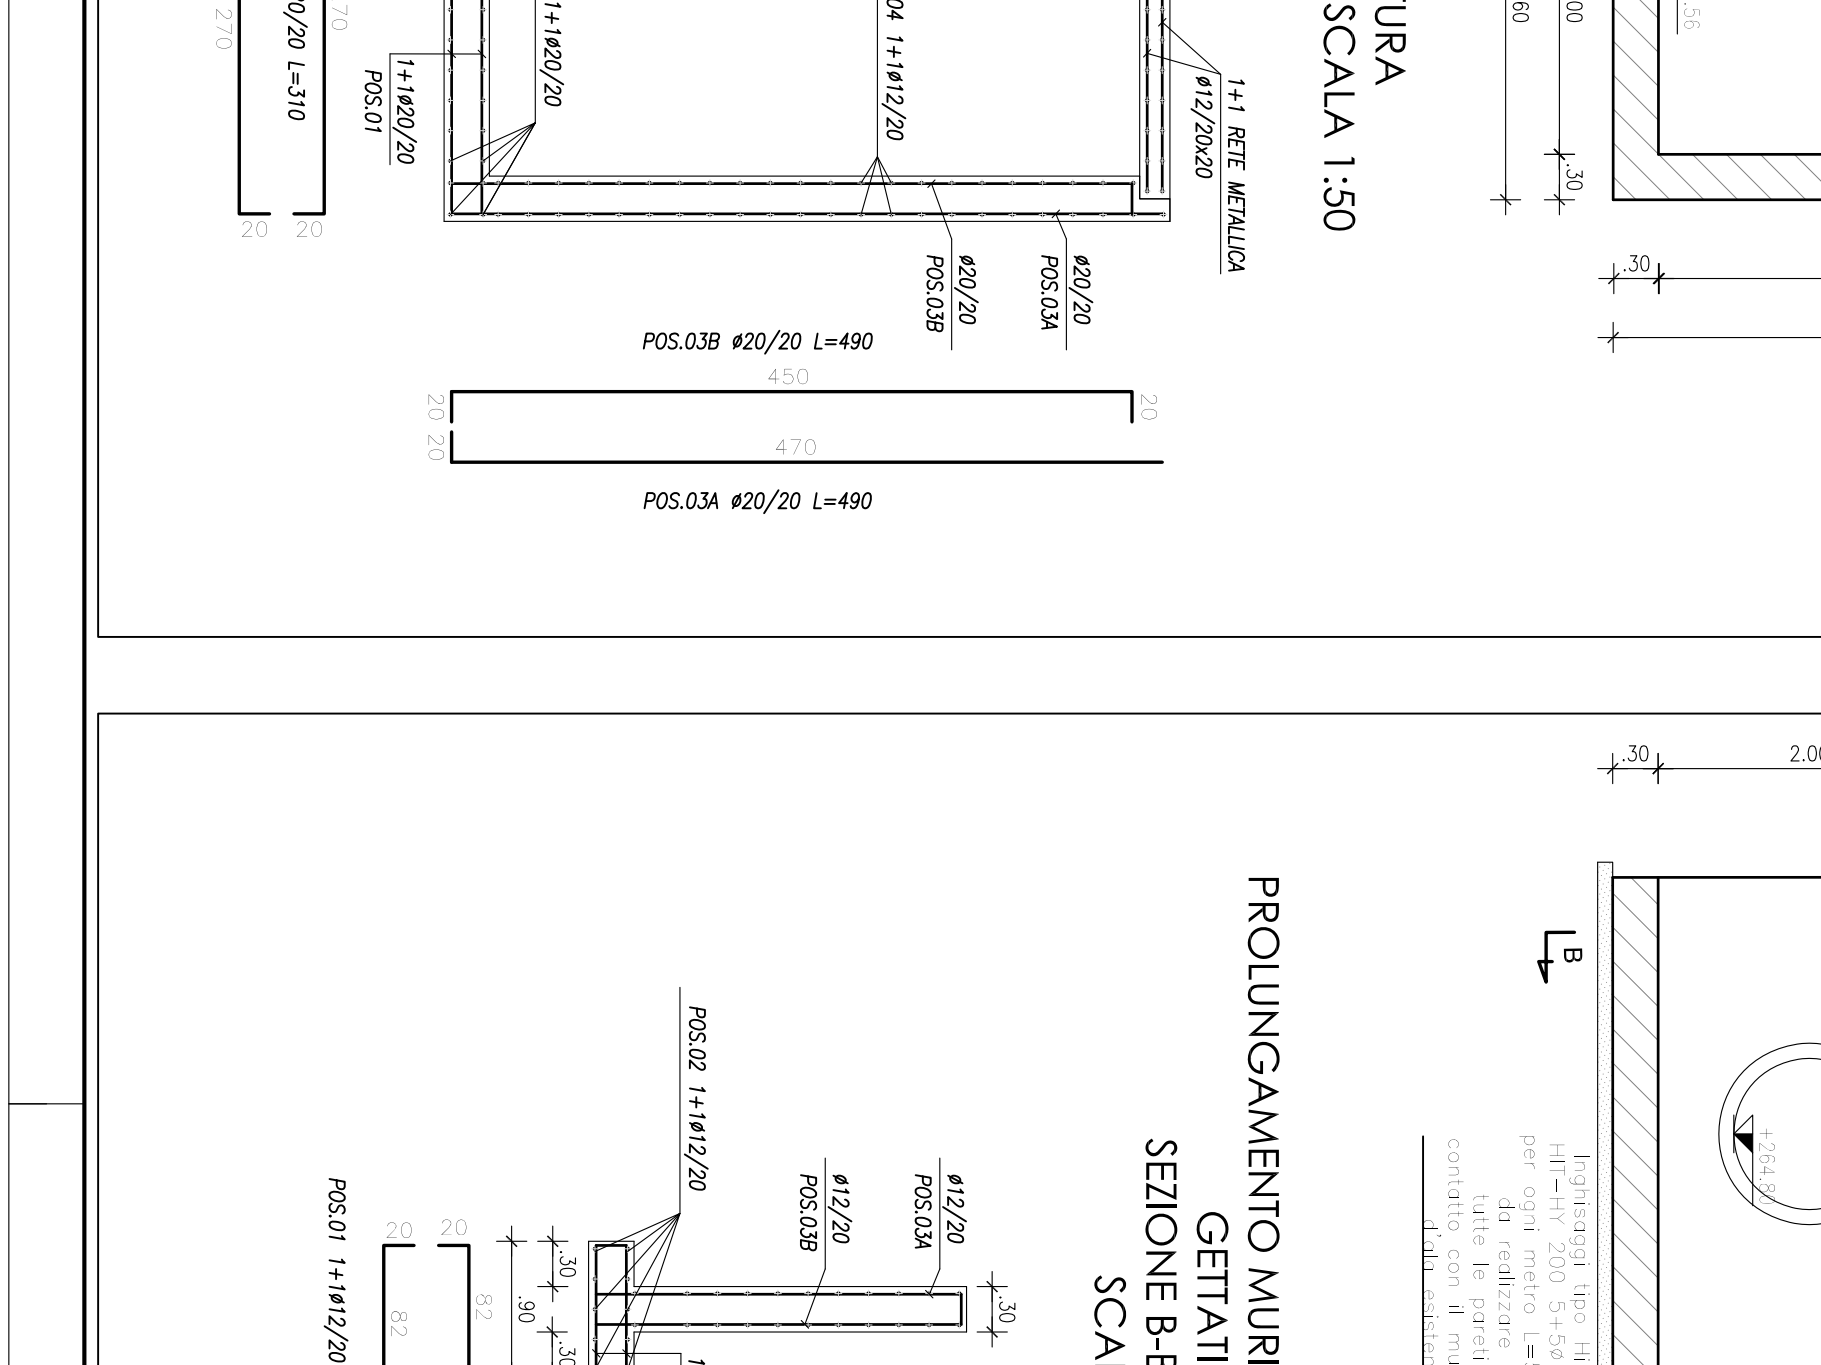
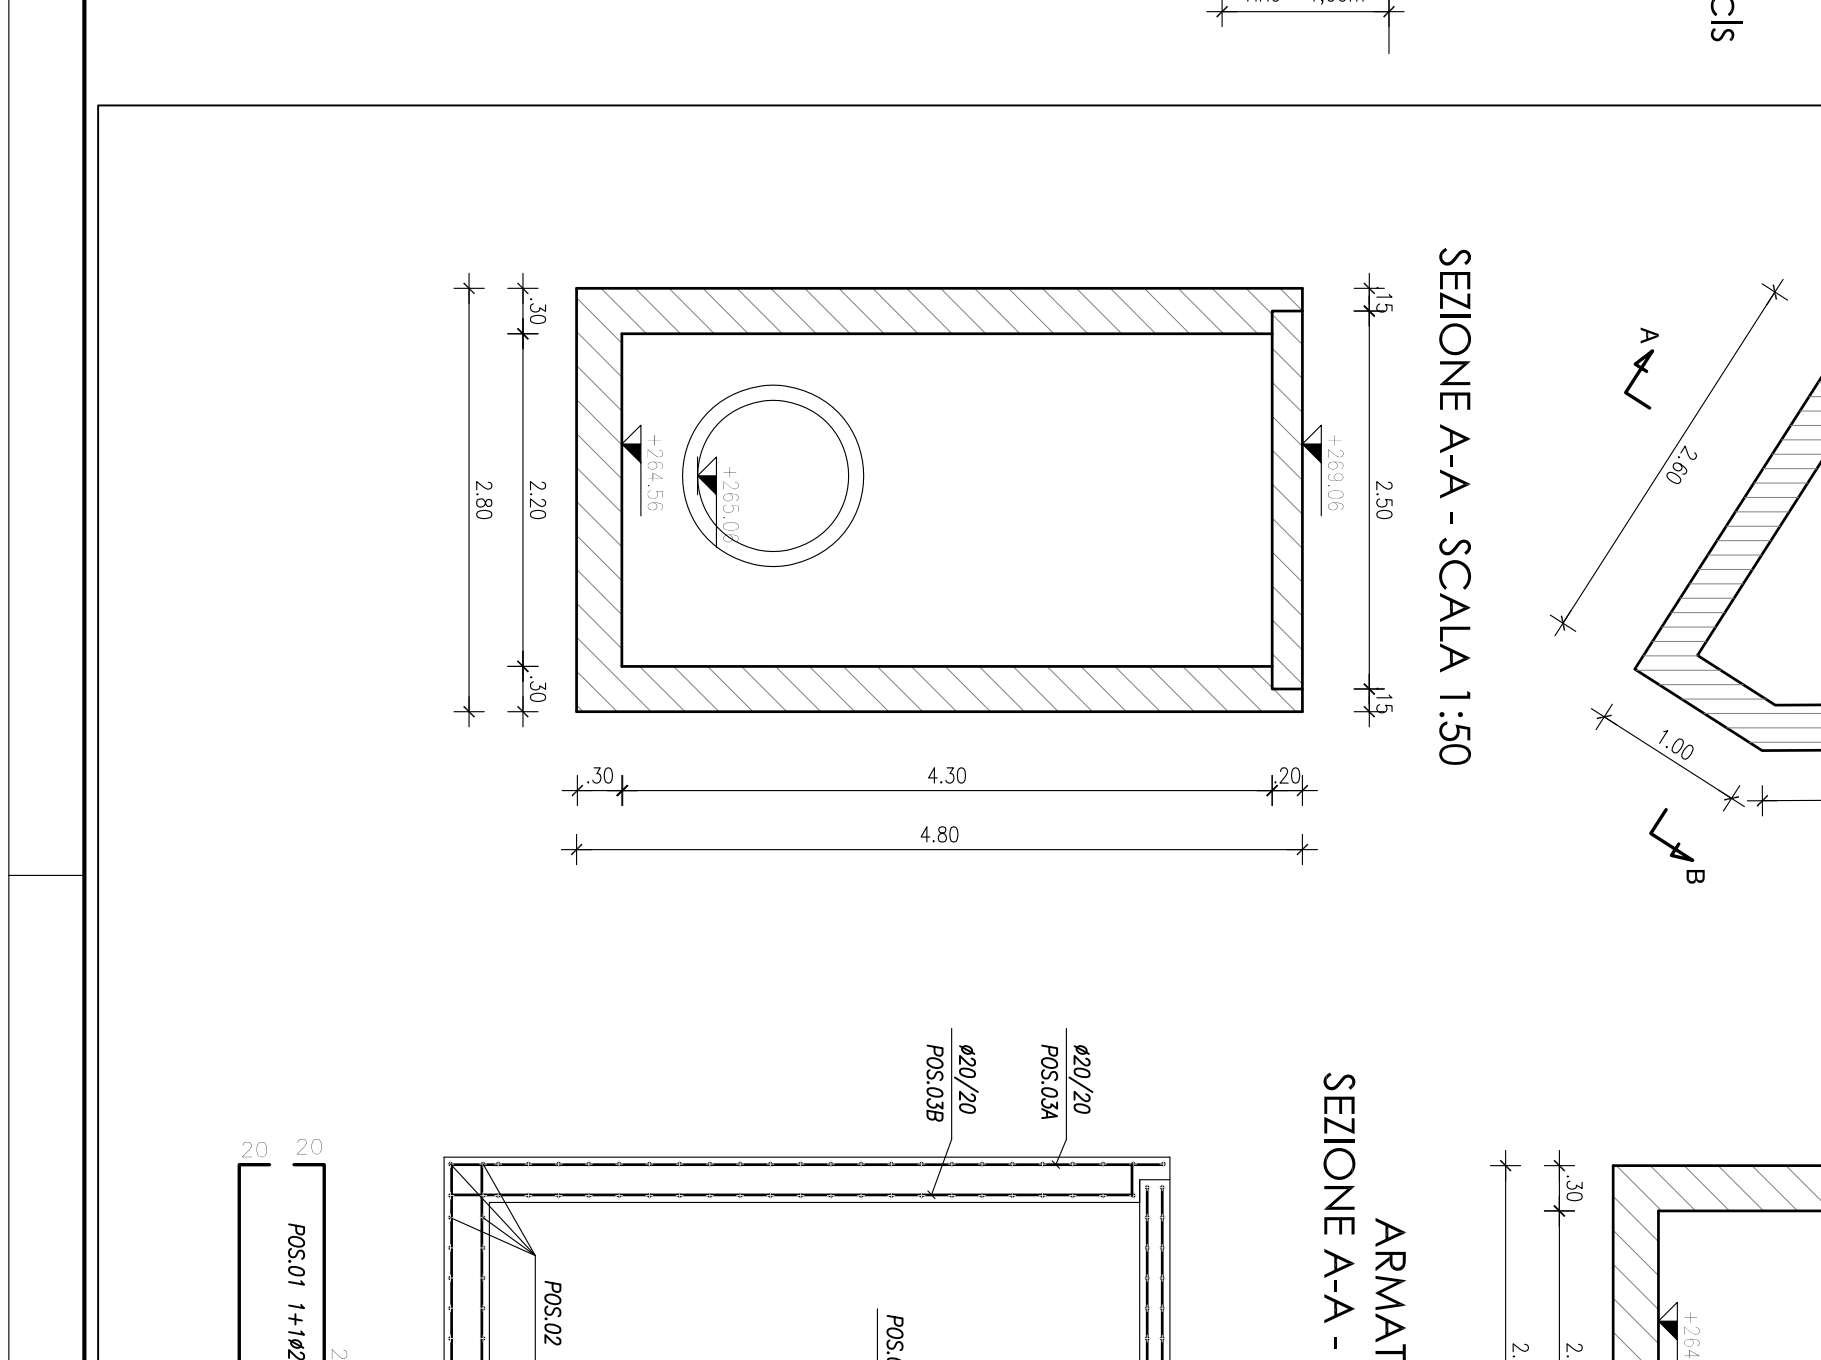
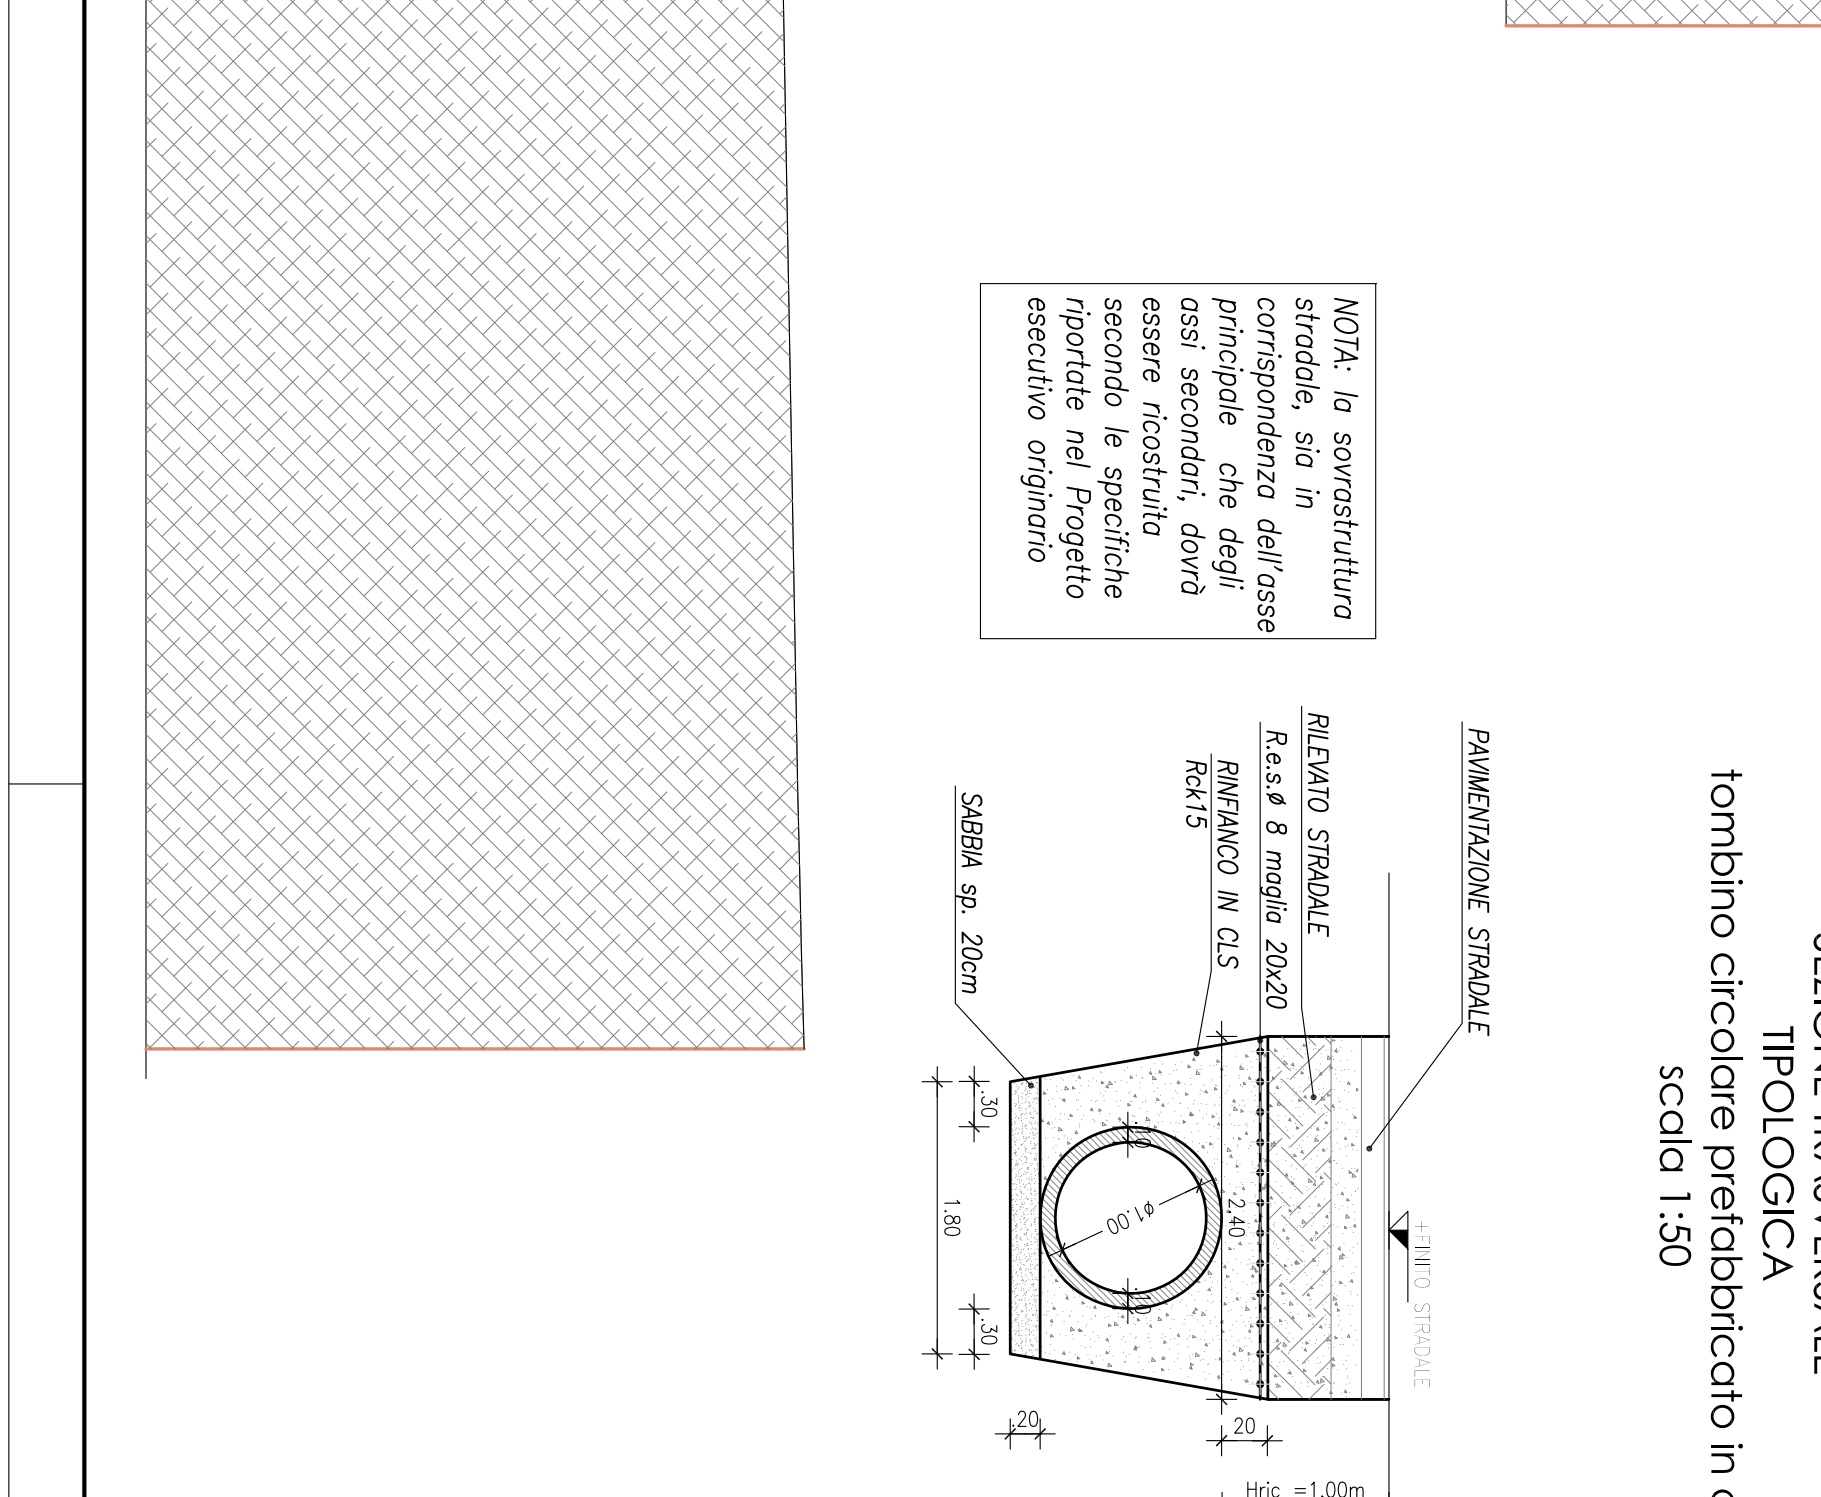
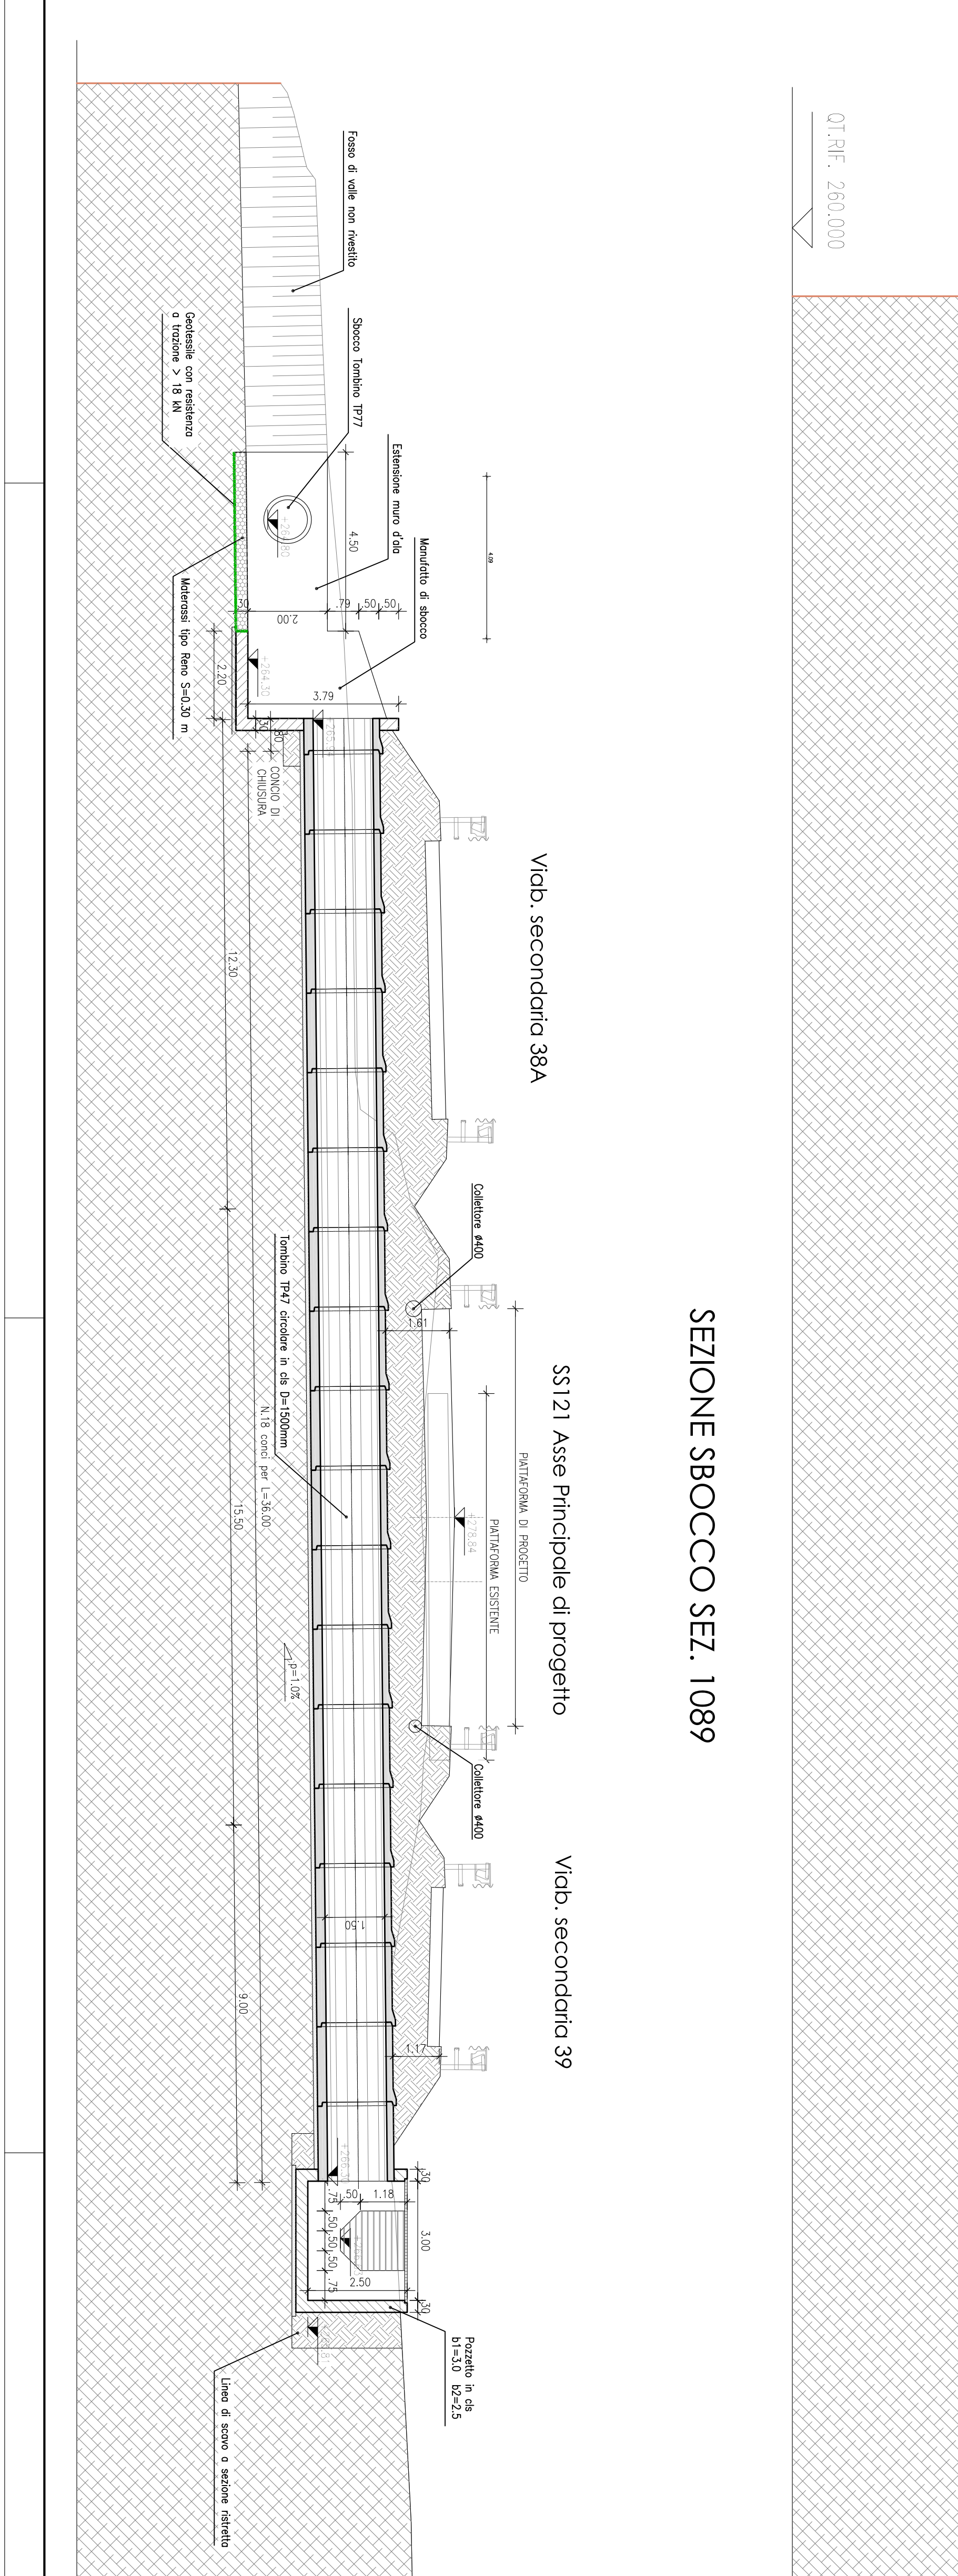
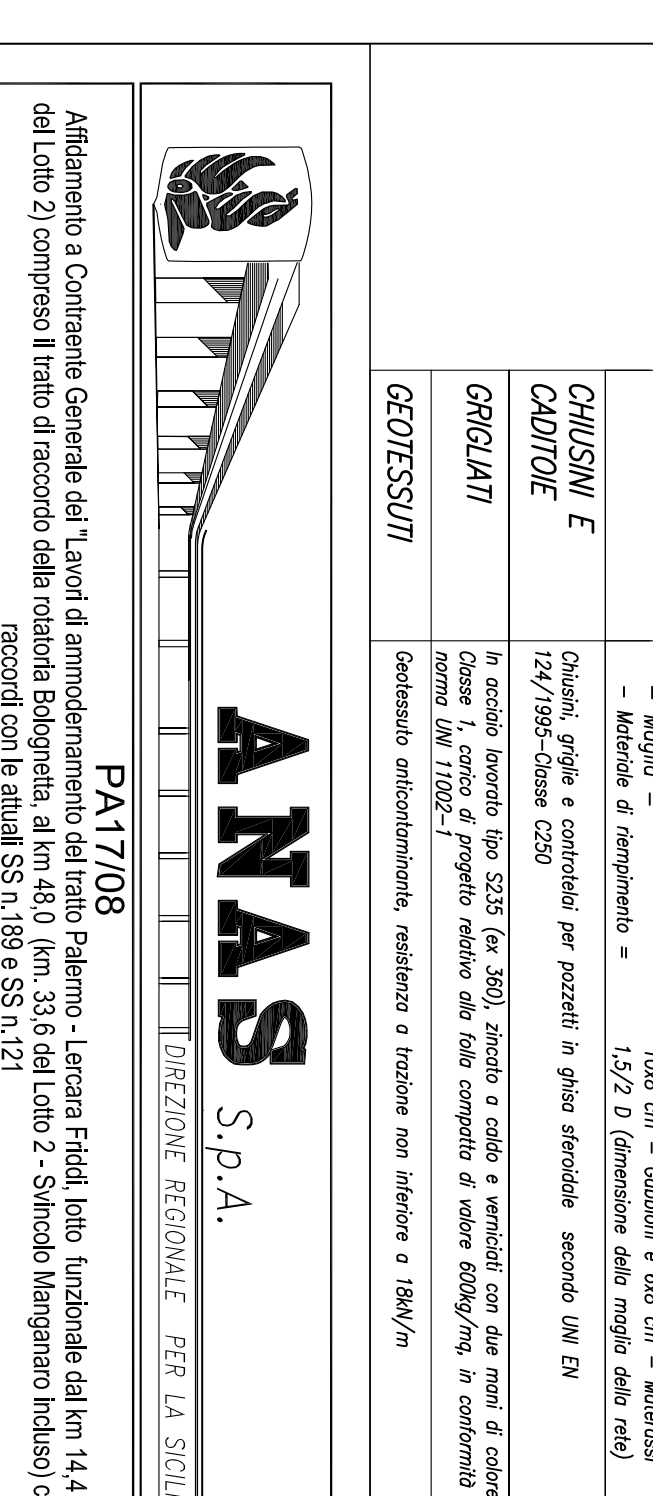
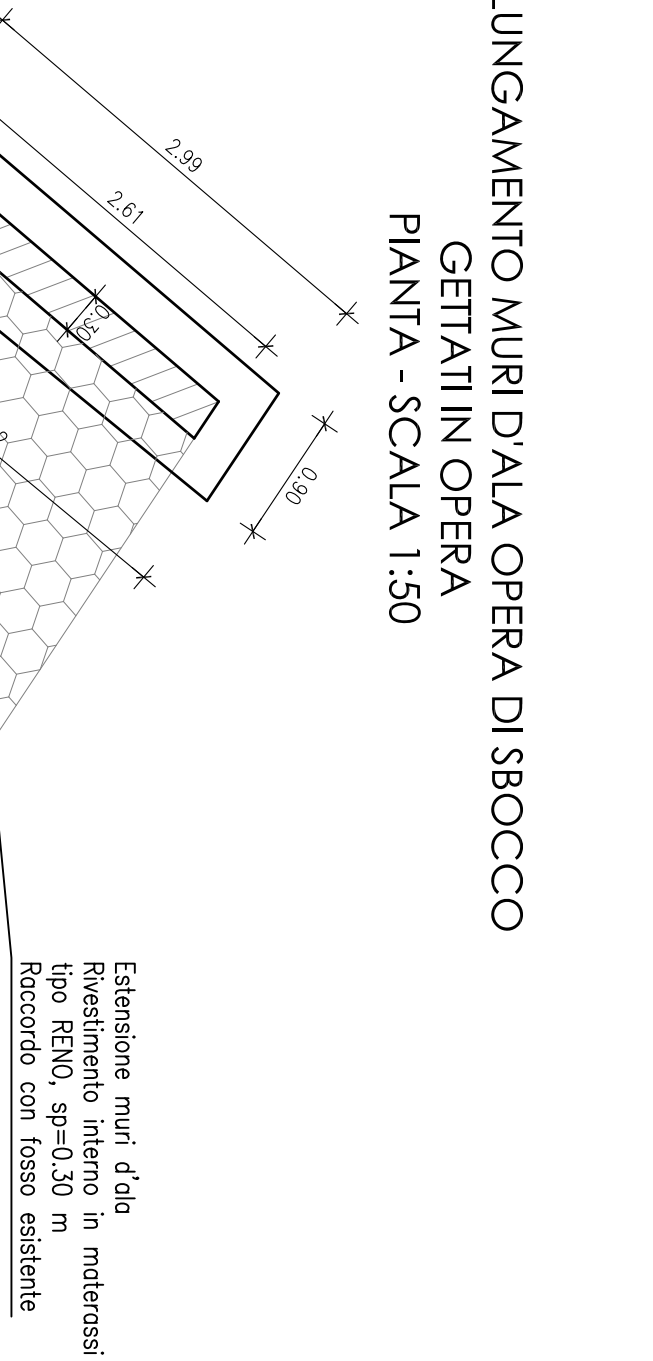
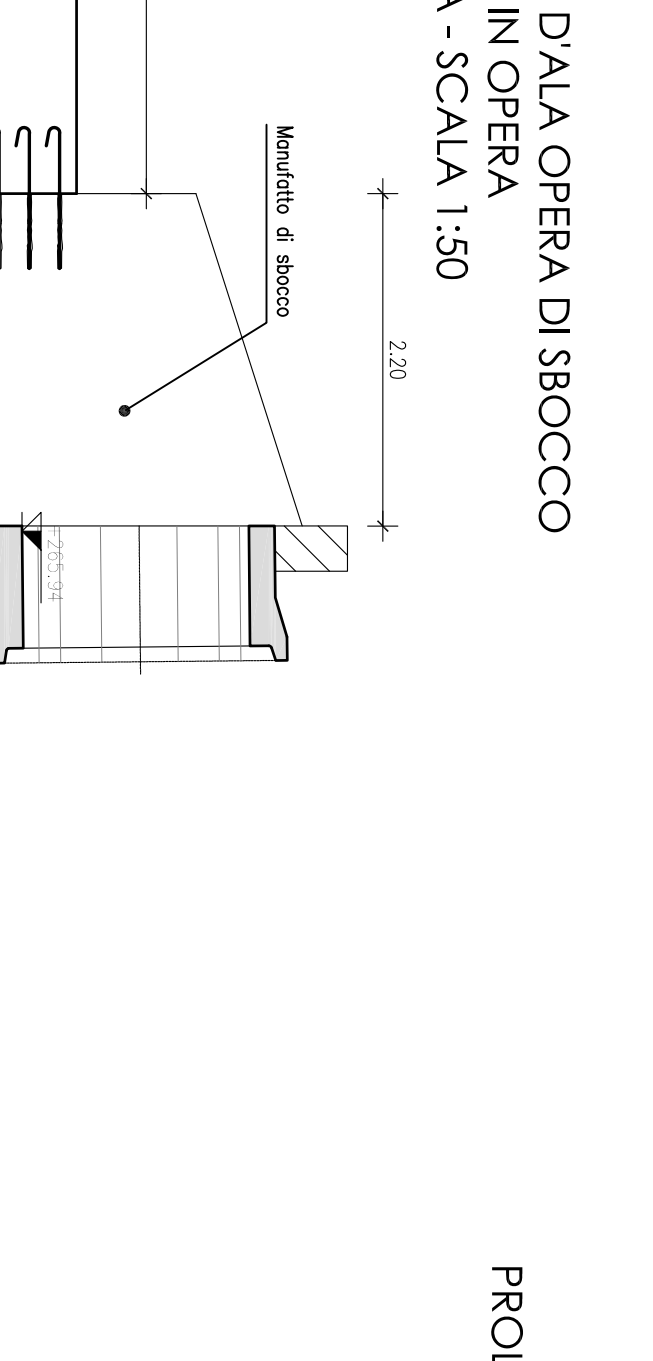
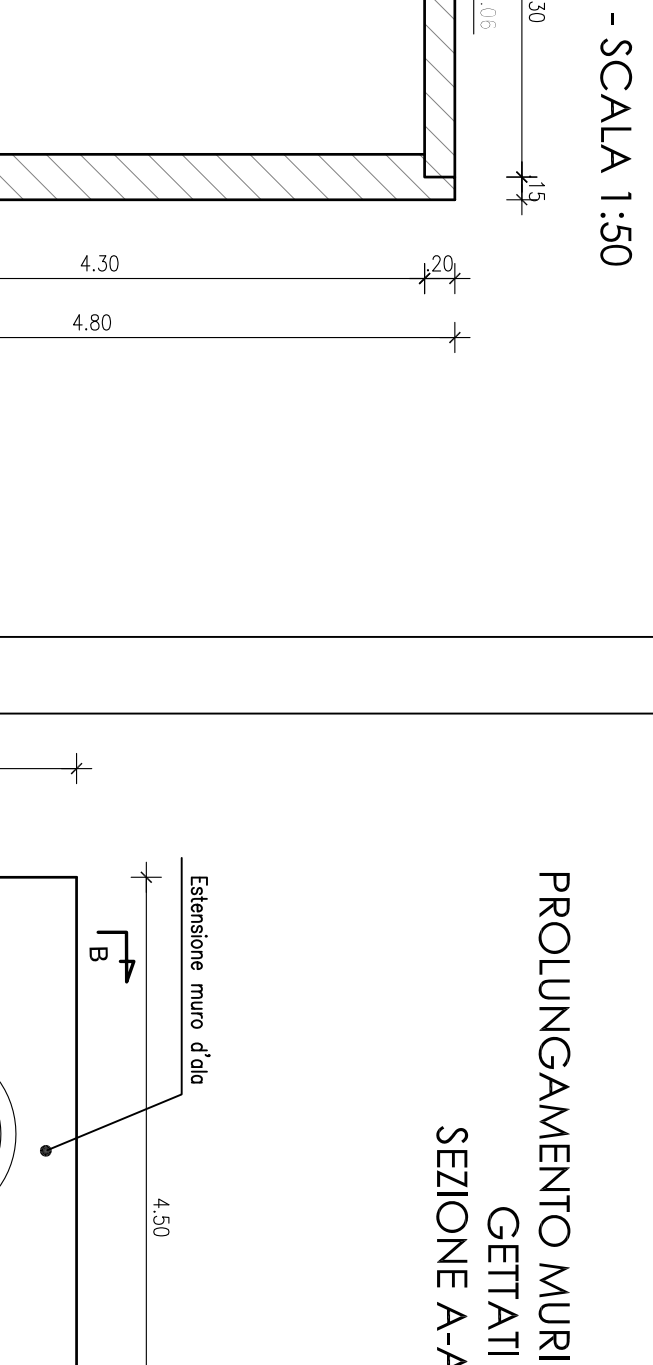
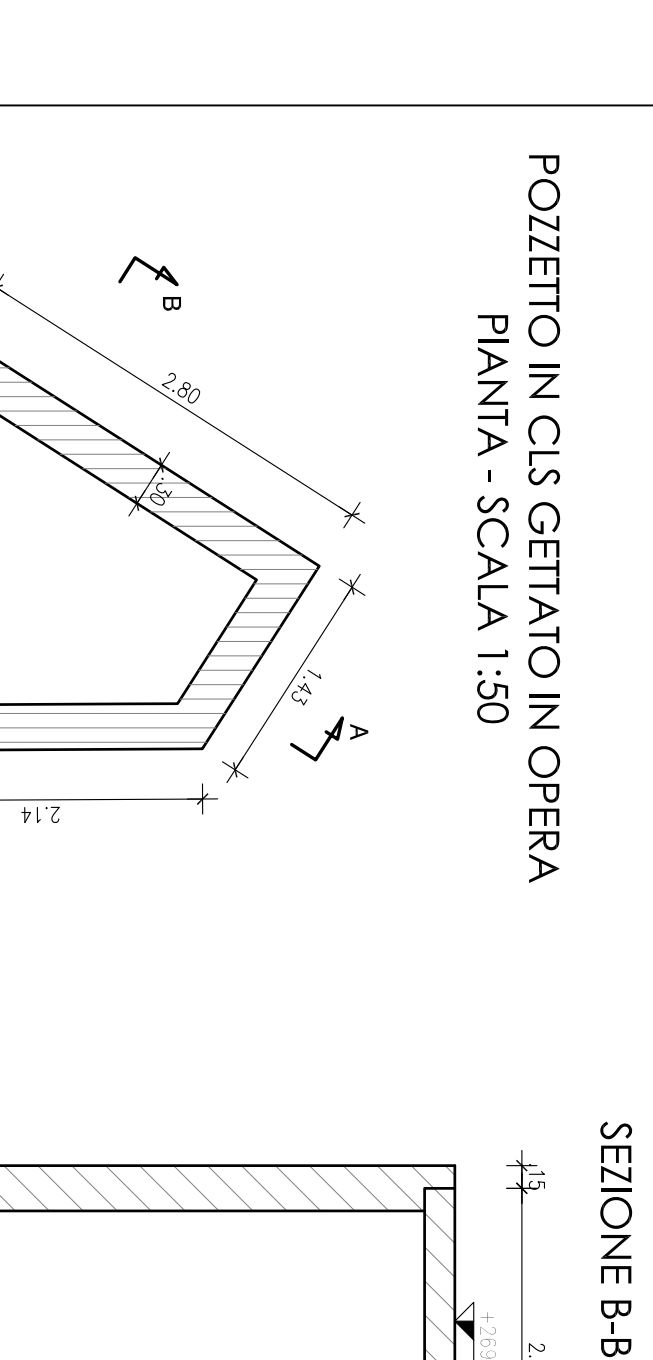
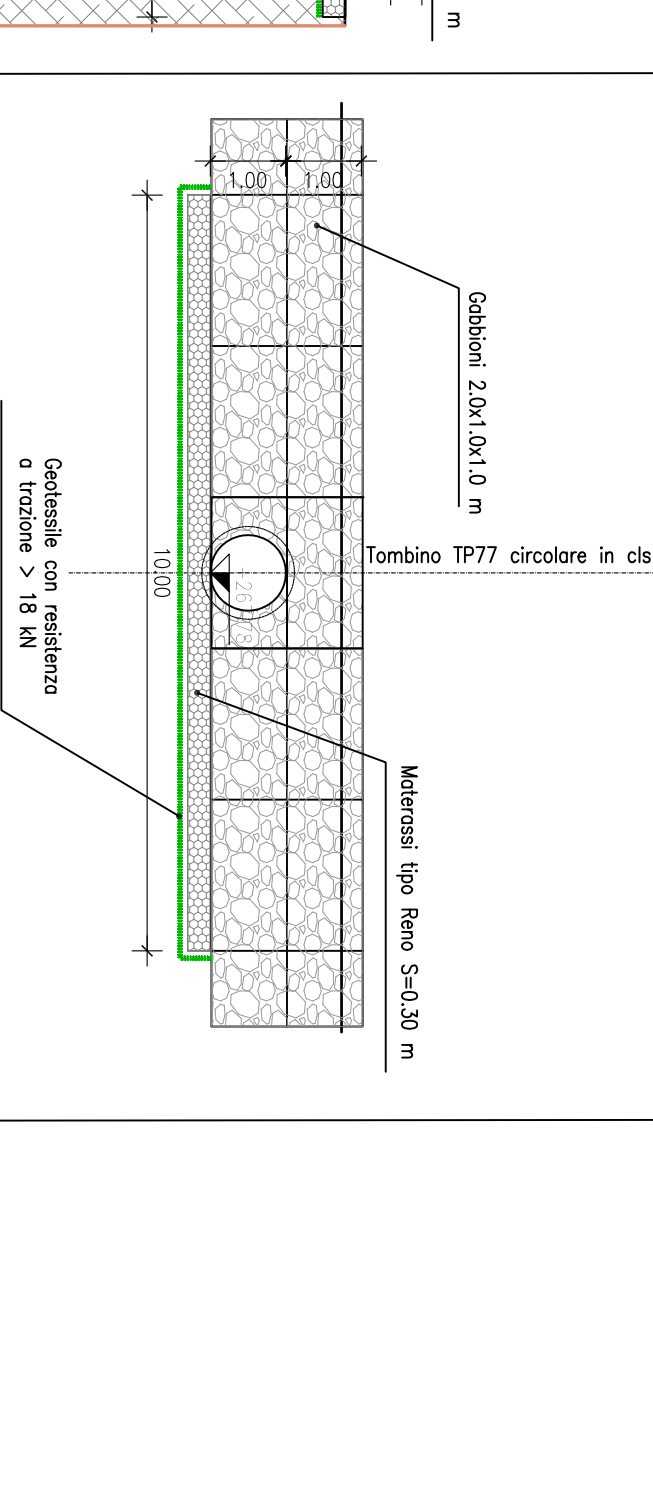
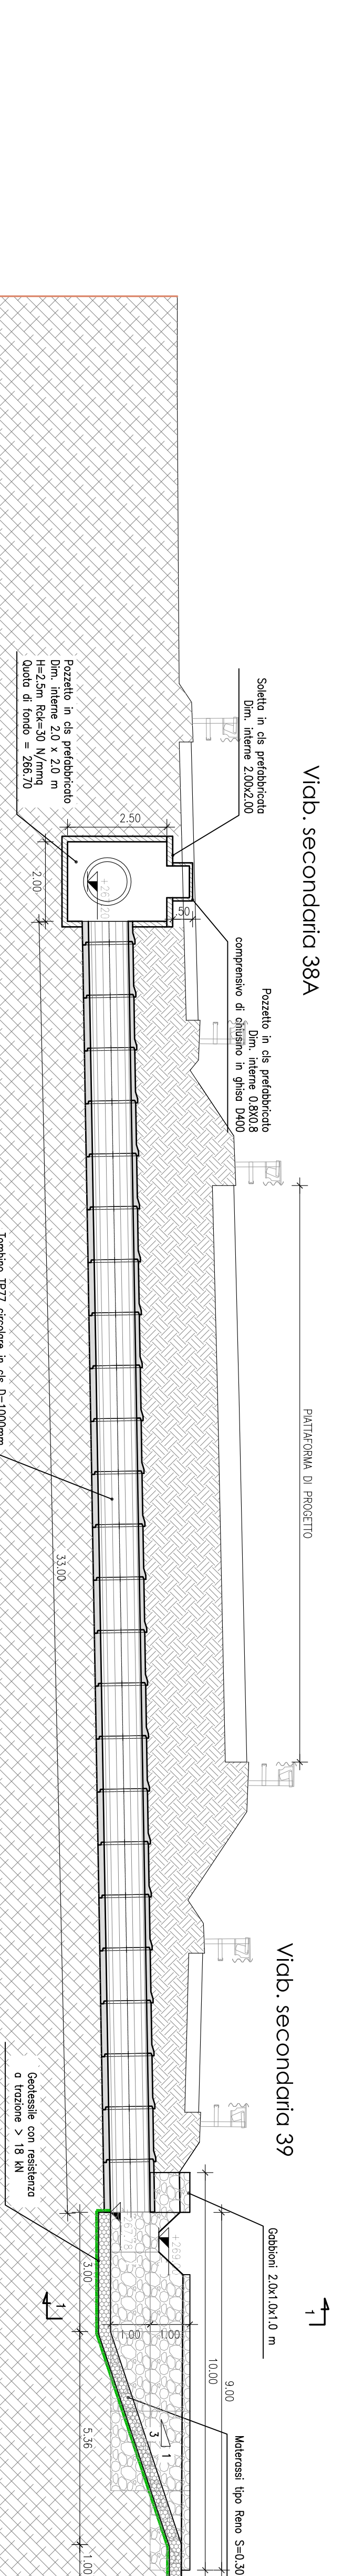






ANAS S.p.A.

PERIZIA DI VARIANTE N.3 -

OPERE D'ARTE

TOMBINI IDRAULICI - ASSE PRINCIPALE

Tombino TP77 - Nuova realizzazione

PIANTA, SEZIONI E CARATTERISTICHE MANUFATTI

Bologneta S.p.A.

PROGETTO

PROGETTO ESECUTIVO






























