

# ANAS

S.p.A.

DIREZIONE REGIONALE PER LA SICILIA

PA17/08

Affidamento a Contraente Generale dei "Lavori di ammodernamento del tratto Palermo - Lercara Friddi, lotto funzionale dal km 14,4 (km. 0,0 del Lotto 2) compreso il tratto di raccordo della rotonda Bolognetta, al km 48,0 (km. 33,6 del Lotto 2 - Svincolo Manganoaro incluso) compresi i raccordi con le attuali SS n.189 e SS n.121

**Bolognetta S.c.p.a.**

**- PERIZIA DI VARIANTE N.3 -**

Il Responsabile Ambientale:

Dot. Maurizio D'Angelo



Titolo elaborato:

**OPERE D'ARTE  
TOMBINI - SVINCOLI  
Tombino TS29 - Sezioni trasversali**

Codice Unico Progetto (CUP) : **F41B03000230001**

OPERA ARGOMENTO DOC. E PROG. FASE REVISIONE  
Codice elaborato: **PA17/08 P V TS29 N 0 0 1 A 6 0**

CARTELLA:	FILE NAME:	NOTE:	PROT.	SCALA:
0	7	PVTS29ND001A_60_4137.DWG	1=1	4 1 3 7 1:200
1				
2				
3				
4				
5				
0		PRIMA EMISSIONE	Maggio 2021	M. Tabita S. Fortino N. Behmann
REV.		DESCRIZIONE	DATA	REDATTO VERIFICATO APPROVATO

Progettisti :

**F.A.C.E. S.r.l.** - Società di ingegneria  
via Flaminia 71 - 00196 Roma  
**FACTORY OF ARCHITECTURE CIVIL ENGINEERING**  
tel: 06 32809519  
e-mail: info@facesrl.com  
pec: pec.facesrl@pec.com

Direttore Tecnico: ing. Antonio Ambrosi

Consulenti:

**E&G S.r.l.**  
ENVIRONMENT & GEOTECHNIC  
STUDIO DI INGEGNERIA GEOTECNICA E AMBIENTALE

Direttore Tecnico: ing. Quintilio Napoleoni



Il Progettista Responsabile  
Ing. Antonio Ambrosi

Il Geologo  
Dot. Geol. Gaetano Bellomo

Il Coordinatore per la Sicurezza  
in fase di Esecuzione:  
Arch. Francesco Rondelli

Il Direttore dei Lavori:  
Ing. Sandro Favero



ANAS S.p.A.

DATA: \_\_\_\_\_ PROTOCOLLO: \_\_\_\_\_


VISTO: IL RESPONSABILE DEL PROCEDIMENTO

CODICE PROGETTO

**L0410CE11011**

Dot. Ing. Luigi Mupo

SEZIONE N. : 1  
QT. PROGETTO : 391.38  
DIST. PRDG. : 0.00  
DIST. SUCC. : 5.00

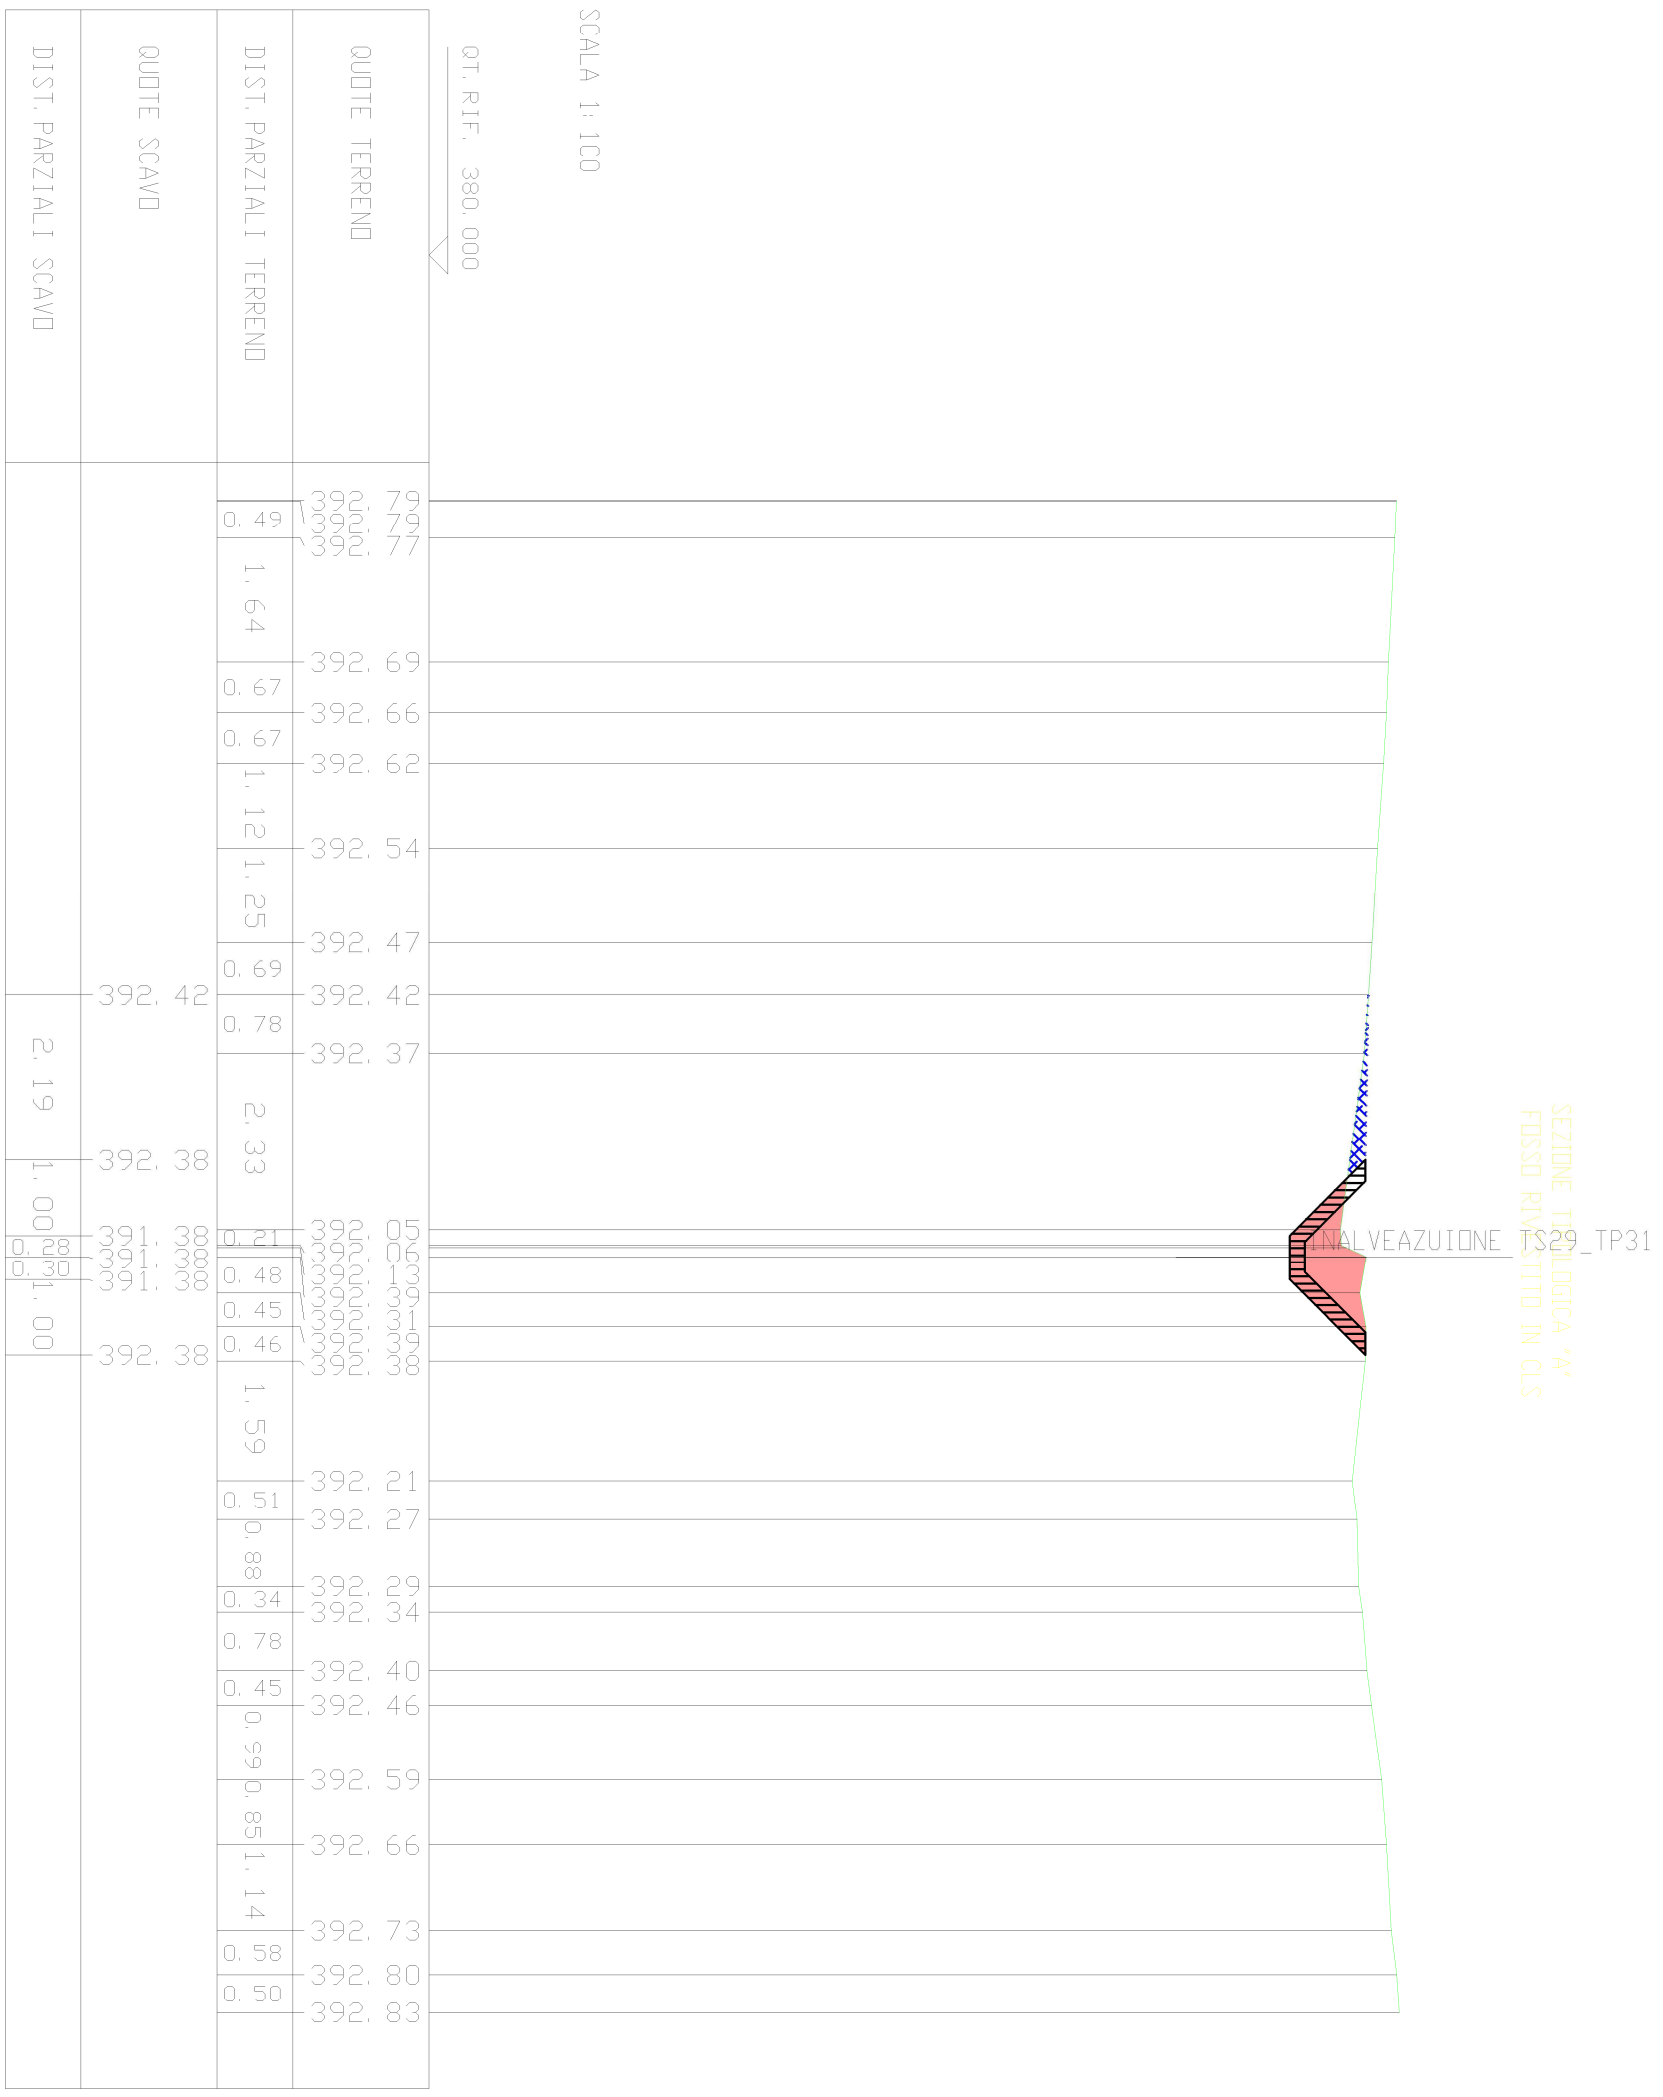

SEZIONE N. : 2  
 QT. PROGETTO : 390.86  
 DIST. PRDG. : 5.00  
 DIST. PREC. : 5.00  
 DIST. SUCC. : 10.00




SCALA 1:100

QT. RIF. 380.000

QUOTE TERREND	DIST. PARZIALI TERREND	QUOTE SCAVO	DIST. PARZIALI SCAVO
391.87	2.32		
391.95	1.64		
392.00	0.84		
392.09			

SEZIONE N. : 3  
 QT. PROGETTO : 390.66  
 DIST. PRDG. : 15.00  
 DIST. PREC. : 10.00  
 DIST. SUCC. : 34.58

SEZIONE TIPOLOGICA 'A'  
 FOSSO RIVESTITO IN CLS

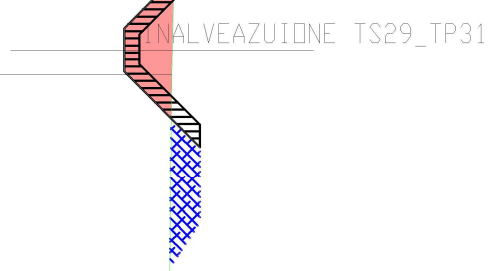

SCALA 1:100

QT. RIF. 380.000

QUOTE TERRENDI	DIST. PARZIALI TERRENDI	QUOTE SCAVO	DIST. PARZIALI SCAVO
391.40	5.26		
391.41			
391.36	4.74	391.36	0.45
391.66		391.66	1.00
391.66		391.66	1.00
391.66		391.66	0.66
391.29		391.29	0.33
391.29		391.29	0.33
391.66		391.66	0.66
391.66		391.66	0.66
391.66	5.30	391.66	1.00
391.26		391.26	0.59
391.24	4.37		
391.38			