

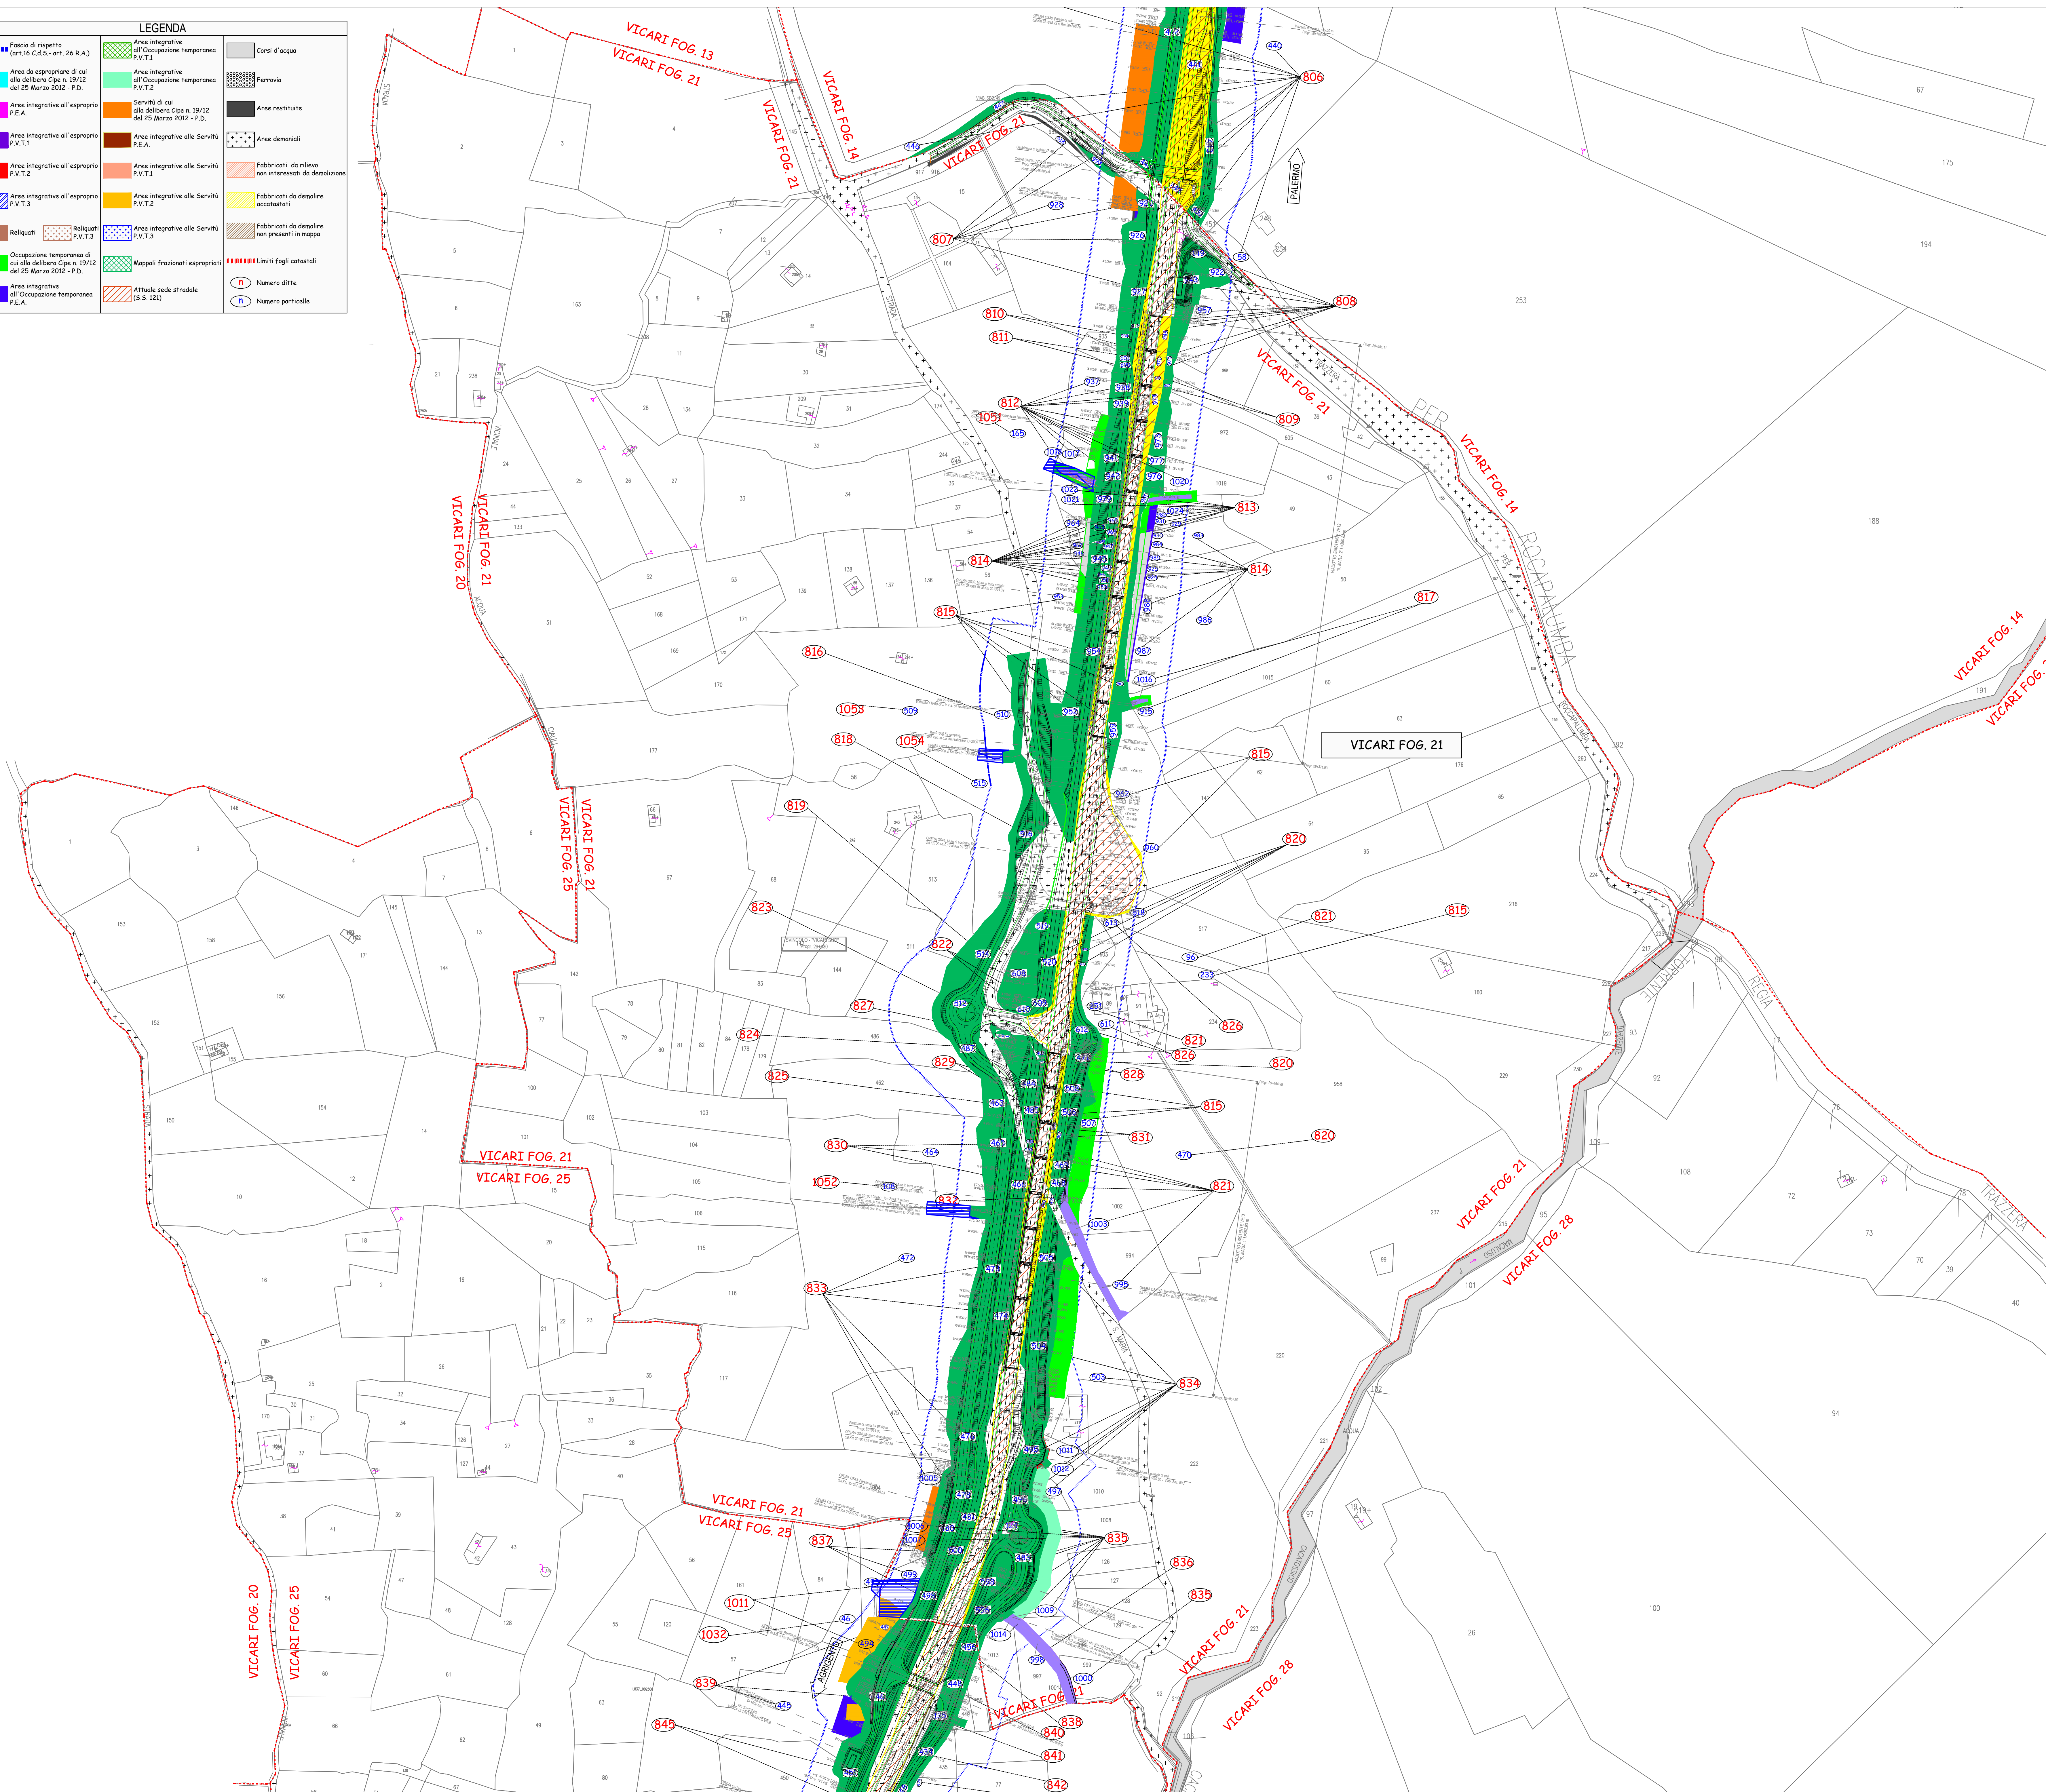


LEGENDA			
	Fascio di misto (art. 16 C.A.S. - art. 26 R.A.)		Area integrativa all'Occupazione Temporanea P.V.T.1
	Area di esproprio di cui alla delibera Cipe n. 19/12 del 25 Marzo 2012 - P.D.		Area integrativa all'Occupazione Temporanea P.V.T.2
	Area integrativa all'esproprio P.E.A.		Servizi di cui alla delibera Cipe n. 19/12 del 25 Marzo 2012 - P.D.
	Area integrativa all'esproprio P.V.T.1		Area integrativa alle Servitù P.E.A.
	Area integrativa all'esproprio P.V.T.2		Area integrativa alle Servitù P.V.T.1
	Area integrativa all'esproprio P.V.T.3		Area integrativa alle Servitù P.V.T.2
	Reliquati P.V.T.3		Area integrativa alle Servitù P.V.T.3
	Occupazione Temporanea di cui alla delibera Cipe n. 19/12 del 25 Marzo 2012 - P.D.		Mappe frazionati esproprio
	Area integrativa all'Occupazione Temporanea P.E.A.		Limite fogli catastali
	Corsi d'acqua		Fabbricati da rilievo non interessati da demolizione
	Ferrovie		Fabbricati da demolire esistenti
	Area restituite		Fabbricati da demolire non presenti in mappa
	Area demaniali		Numero ditte
	Area demaniali		Numero particelle

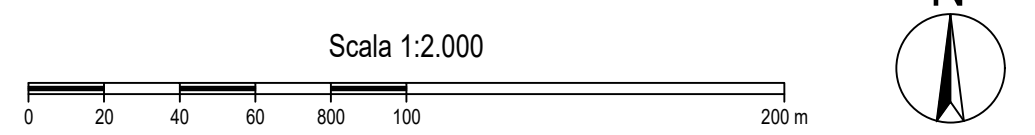

QUADRO DI UNIONE - Scala 1:100.000

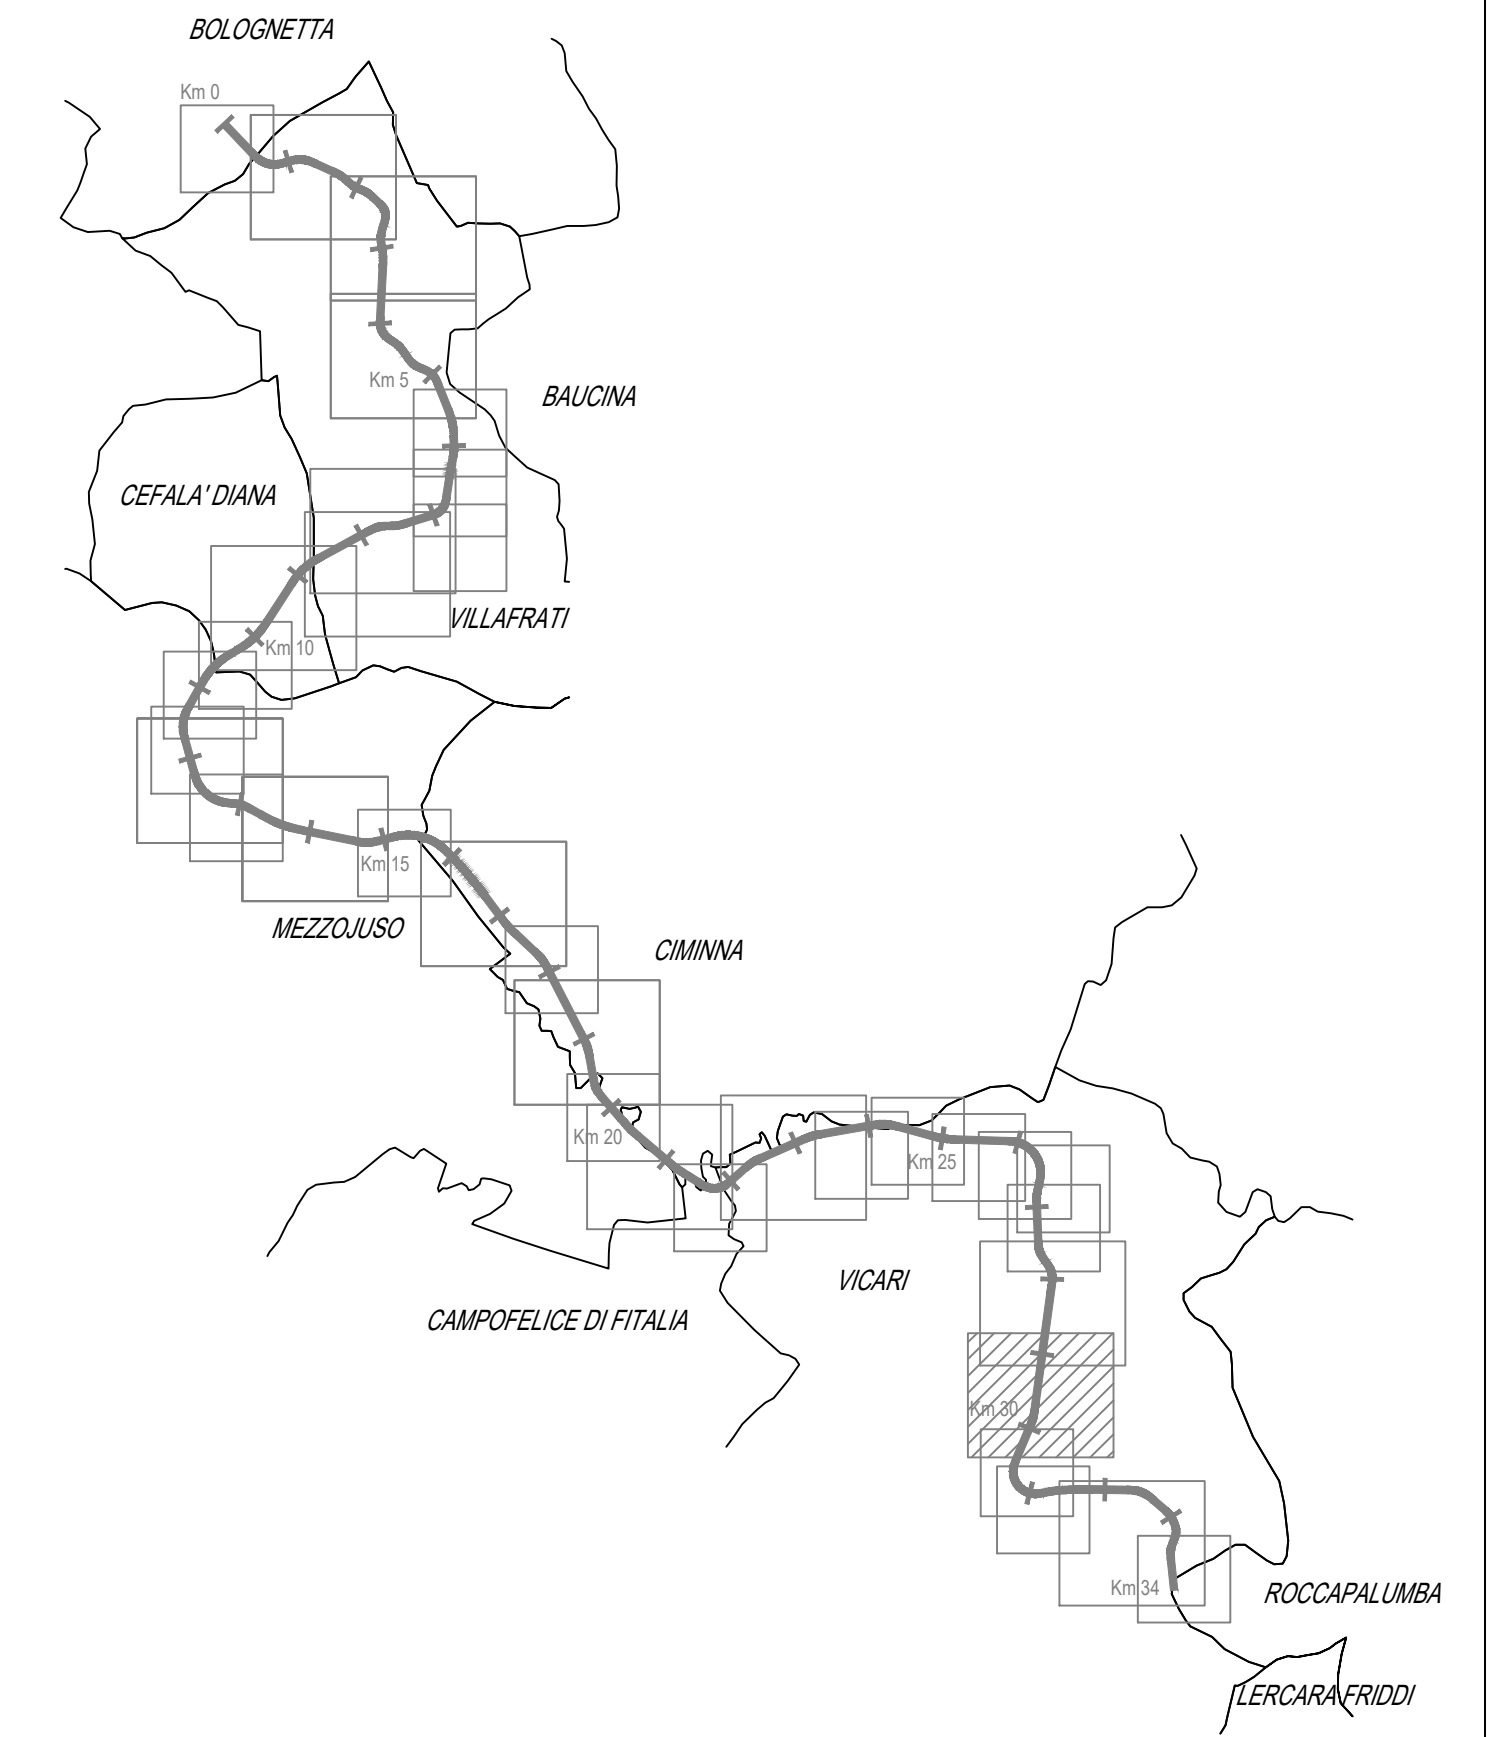

**ANAS S.p.A.**  
 Direzione Regionale PER LA SICILIA

PA17/08  
 Affidamento a Contrante Generale dei "Lavori di ammodernamento del tratto Palermo - Lercara Friddi, lotto funzionale del km 14.4 (km. 0.0 del Lotto 2) compreso il tratto di raccordo della rotatoria Bolognetta, al km 48.0 (km. 33.6 del Lotto 2 - Svincolo Mangano incluso) compresi i raccordi con le attuali SS n.189 e SS n.121"

Bolognetta S.c.p.a.

**- PERIZIA DI VARIANTE N.3 -**  
 Titolo elaborato:  
**ESPROPRI**  
**PIANO PARTICELLARE DI ESPROPRIO**  
 Planimetria catastale  
 Comune di Vicari - Foglio 21

Codice Unico Progetto (CUP): **F41B03000230001**  
 Codice elaborato: PA17/08 **PE ES P039 6 1**

CARTELLA	FILE NAME	NOTE	PROT	SCALA
S	PEESP039_61_4137.DWG	1=1	4 1 3 7	1:2000
4				
3				
2				

REV.	PRIMA EMISSIONE	DESCRIZIONE	DATA	REDAITTO	VERIFICATO	APPROVATO
1	EMMISSIONE A SEGUITO ISTRUTTORIA ANAS		Maggio 2021	A. Paolucci	S. Fortino	N. Behrman

ANAS S.p.A.  
 DATA: \_\_\_\_\_ PROTOCOLLO: \_\_\_\_\_ VISTO IL RESPONSABILE DEL PROCEDIMENTO  
 CODICE PROGETTO: **L04100E1101** Dat. Ing. Luigi Mago