
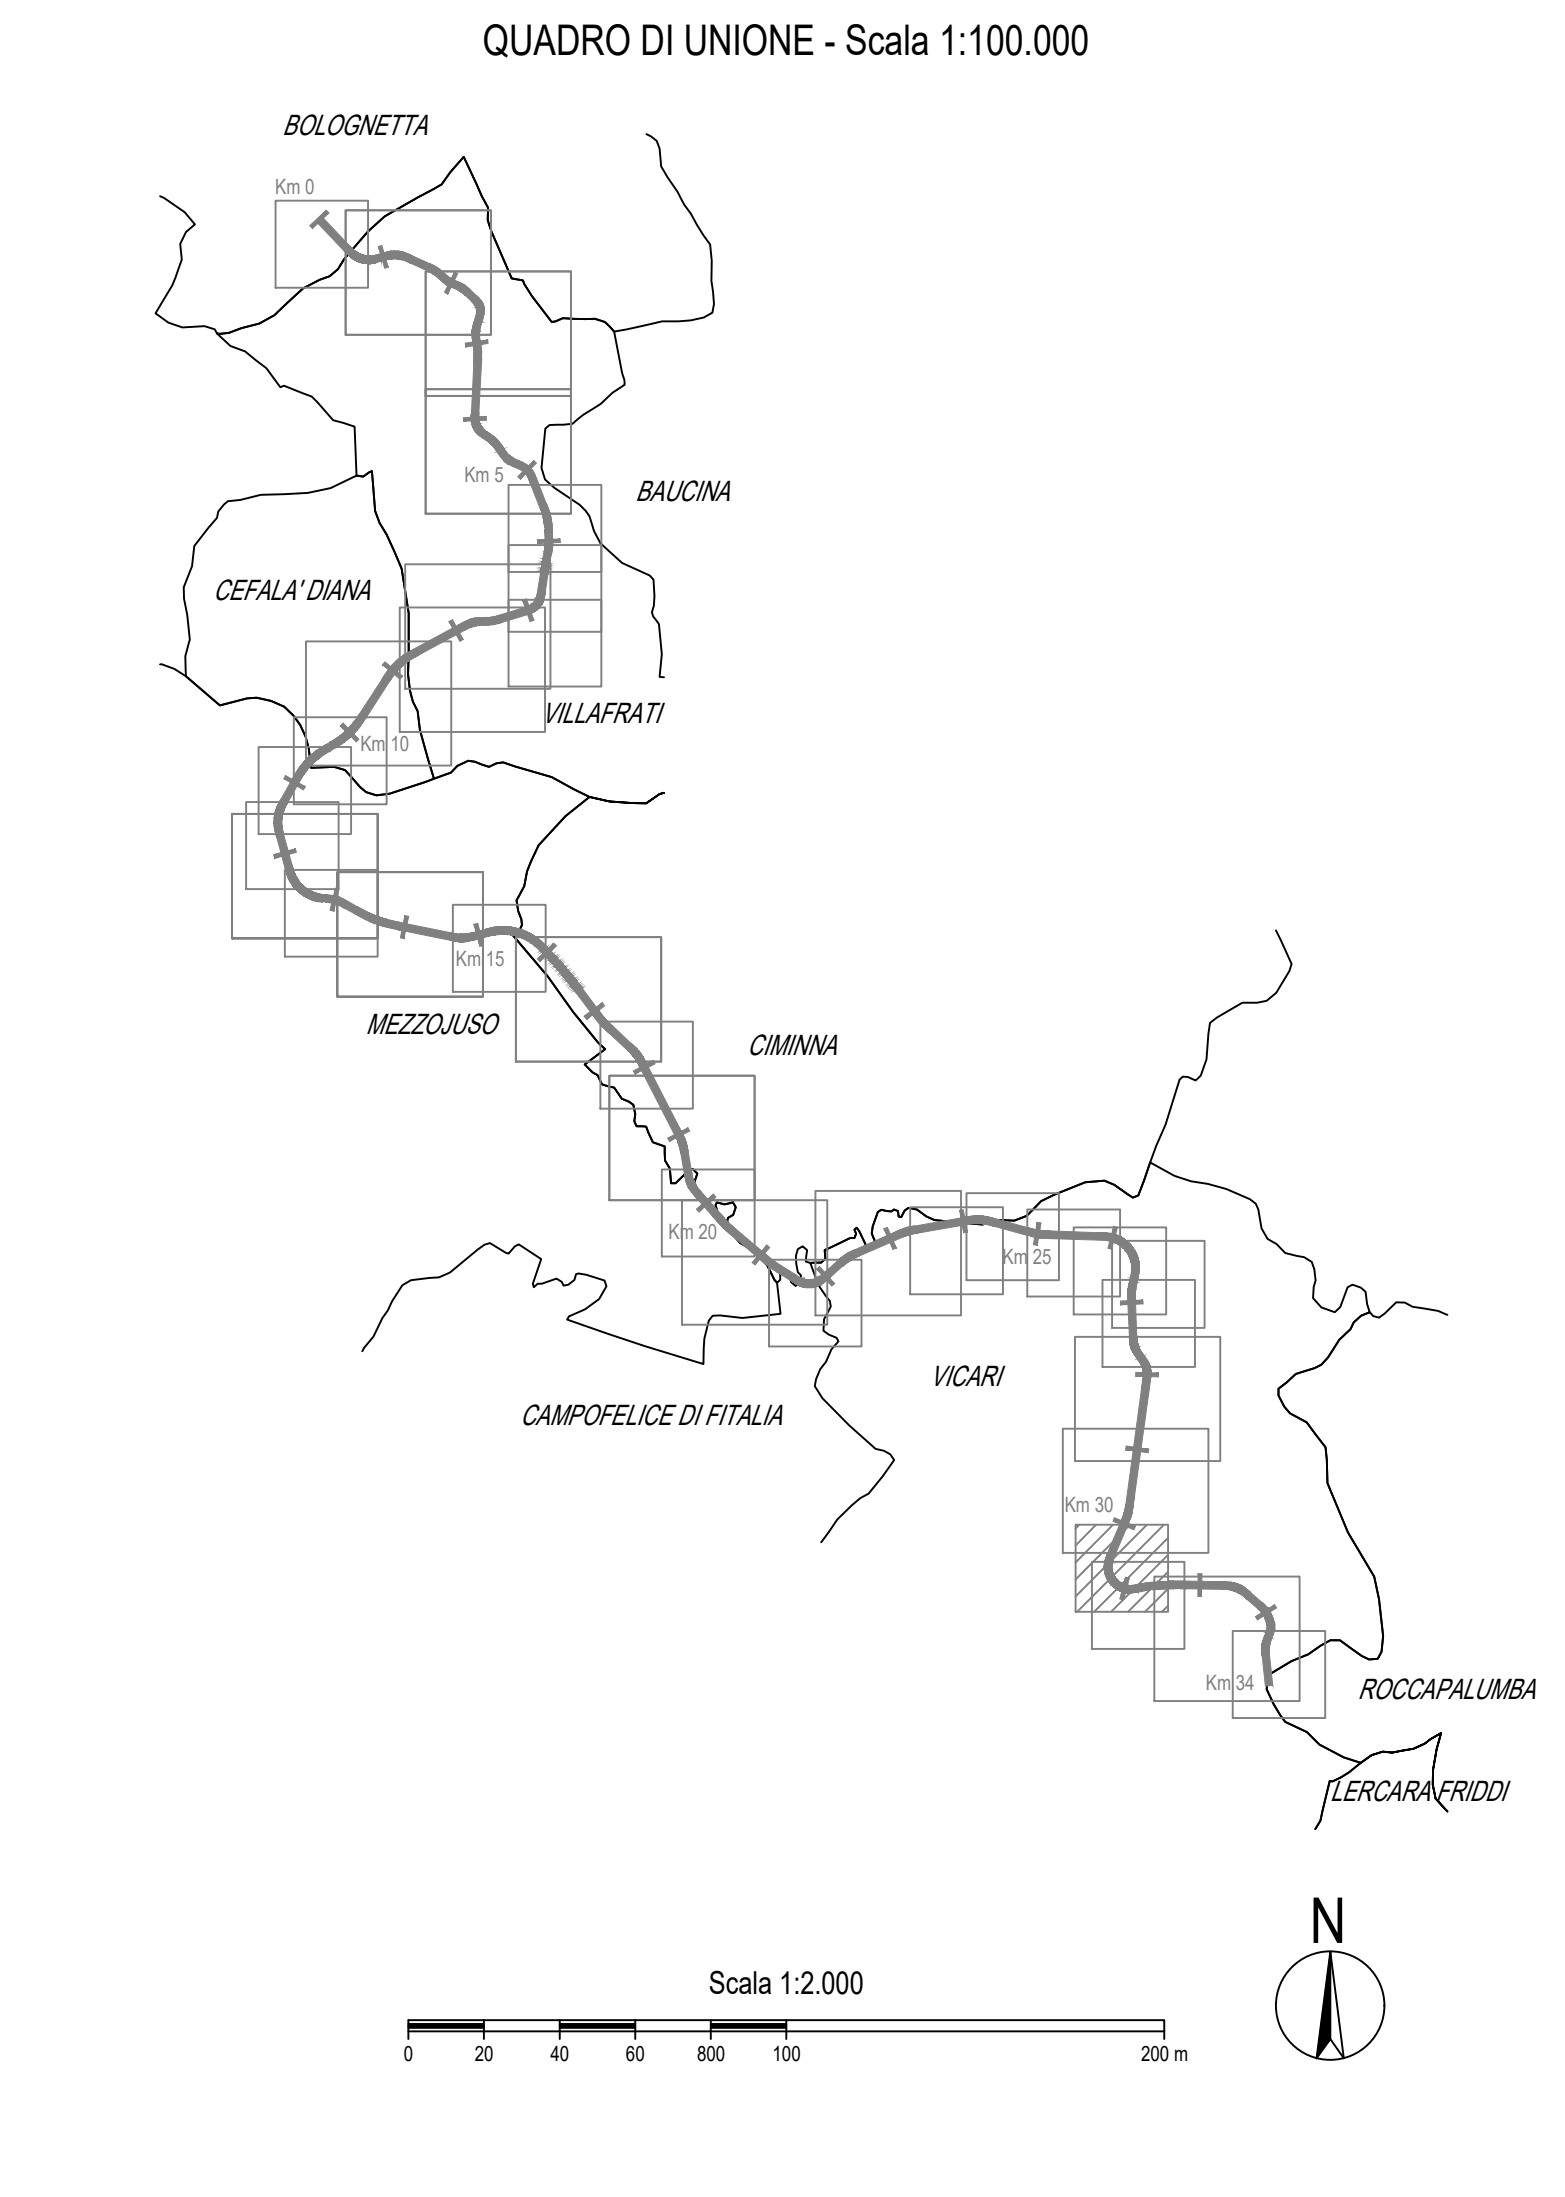


**LEGENDA**

	Fascia di rispetto (art.16 C.d.S. - art. 26 R.A.)		Aree integrative all'Occupazione temporanea P.V.T.1		Corsi d'acqua
	Area da espropriare di cui alla delibera Cipe n. 19/12 del 25 Marzo 2012 - P.D.		Aree integrative all'Occupazione temporanea P.V.T.2		Aree restituite
	Aree integrative all'esproprio P.E.A.		Servitù di cui alla delibera Cipe n. 19/12 del 25 Marzo 2012 - P.D.		Aree demaniali
	Aree integrative all'esproprio P.V.T.1		Aree integrative alle Servitù P.E.A.		Fabbricati da rilievo non interessati da demolizione
	Aree integrative all'esproprio P.V.T.2		Aree integrative alle Servitù P.V.T.1		Fabbricati da demolire accatastati
	Aree integrative all'esproprio P.V.T.3		Aree integrative alle Servitù P.V.T.2		Fabbricati da demolire non presenti in mappa
	Reliquati		Aree integrative alle Servitù P.V.T.3		Limiti fogli catastali
	Reliquati P.V.T.3		Mappali frazionati espropriati		Numero ditte
	Occupazione temporanea di cui alla delibera Cipe n. 19/12 del 25 Marzo 2012 - P.D.		Attuale sede stradale (S.S. 121)		Numero particelle
	Aree integrative all'Occupazione temporanea P.E.A.				

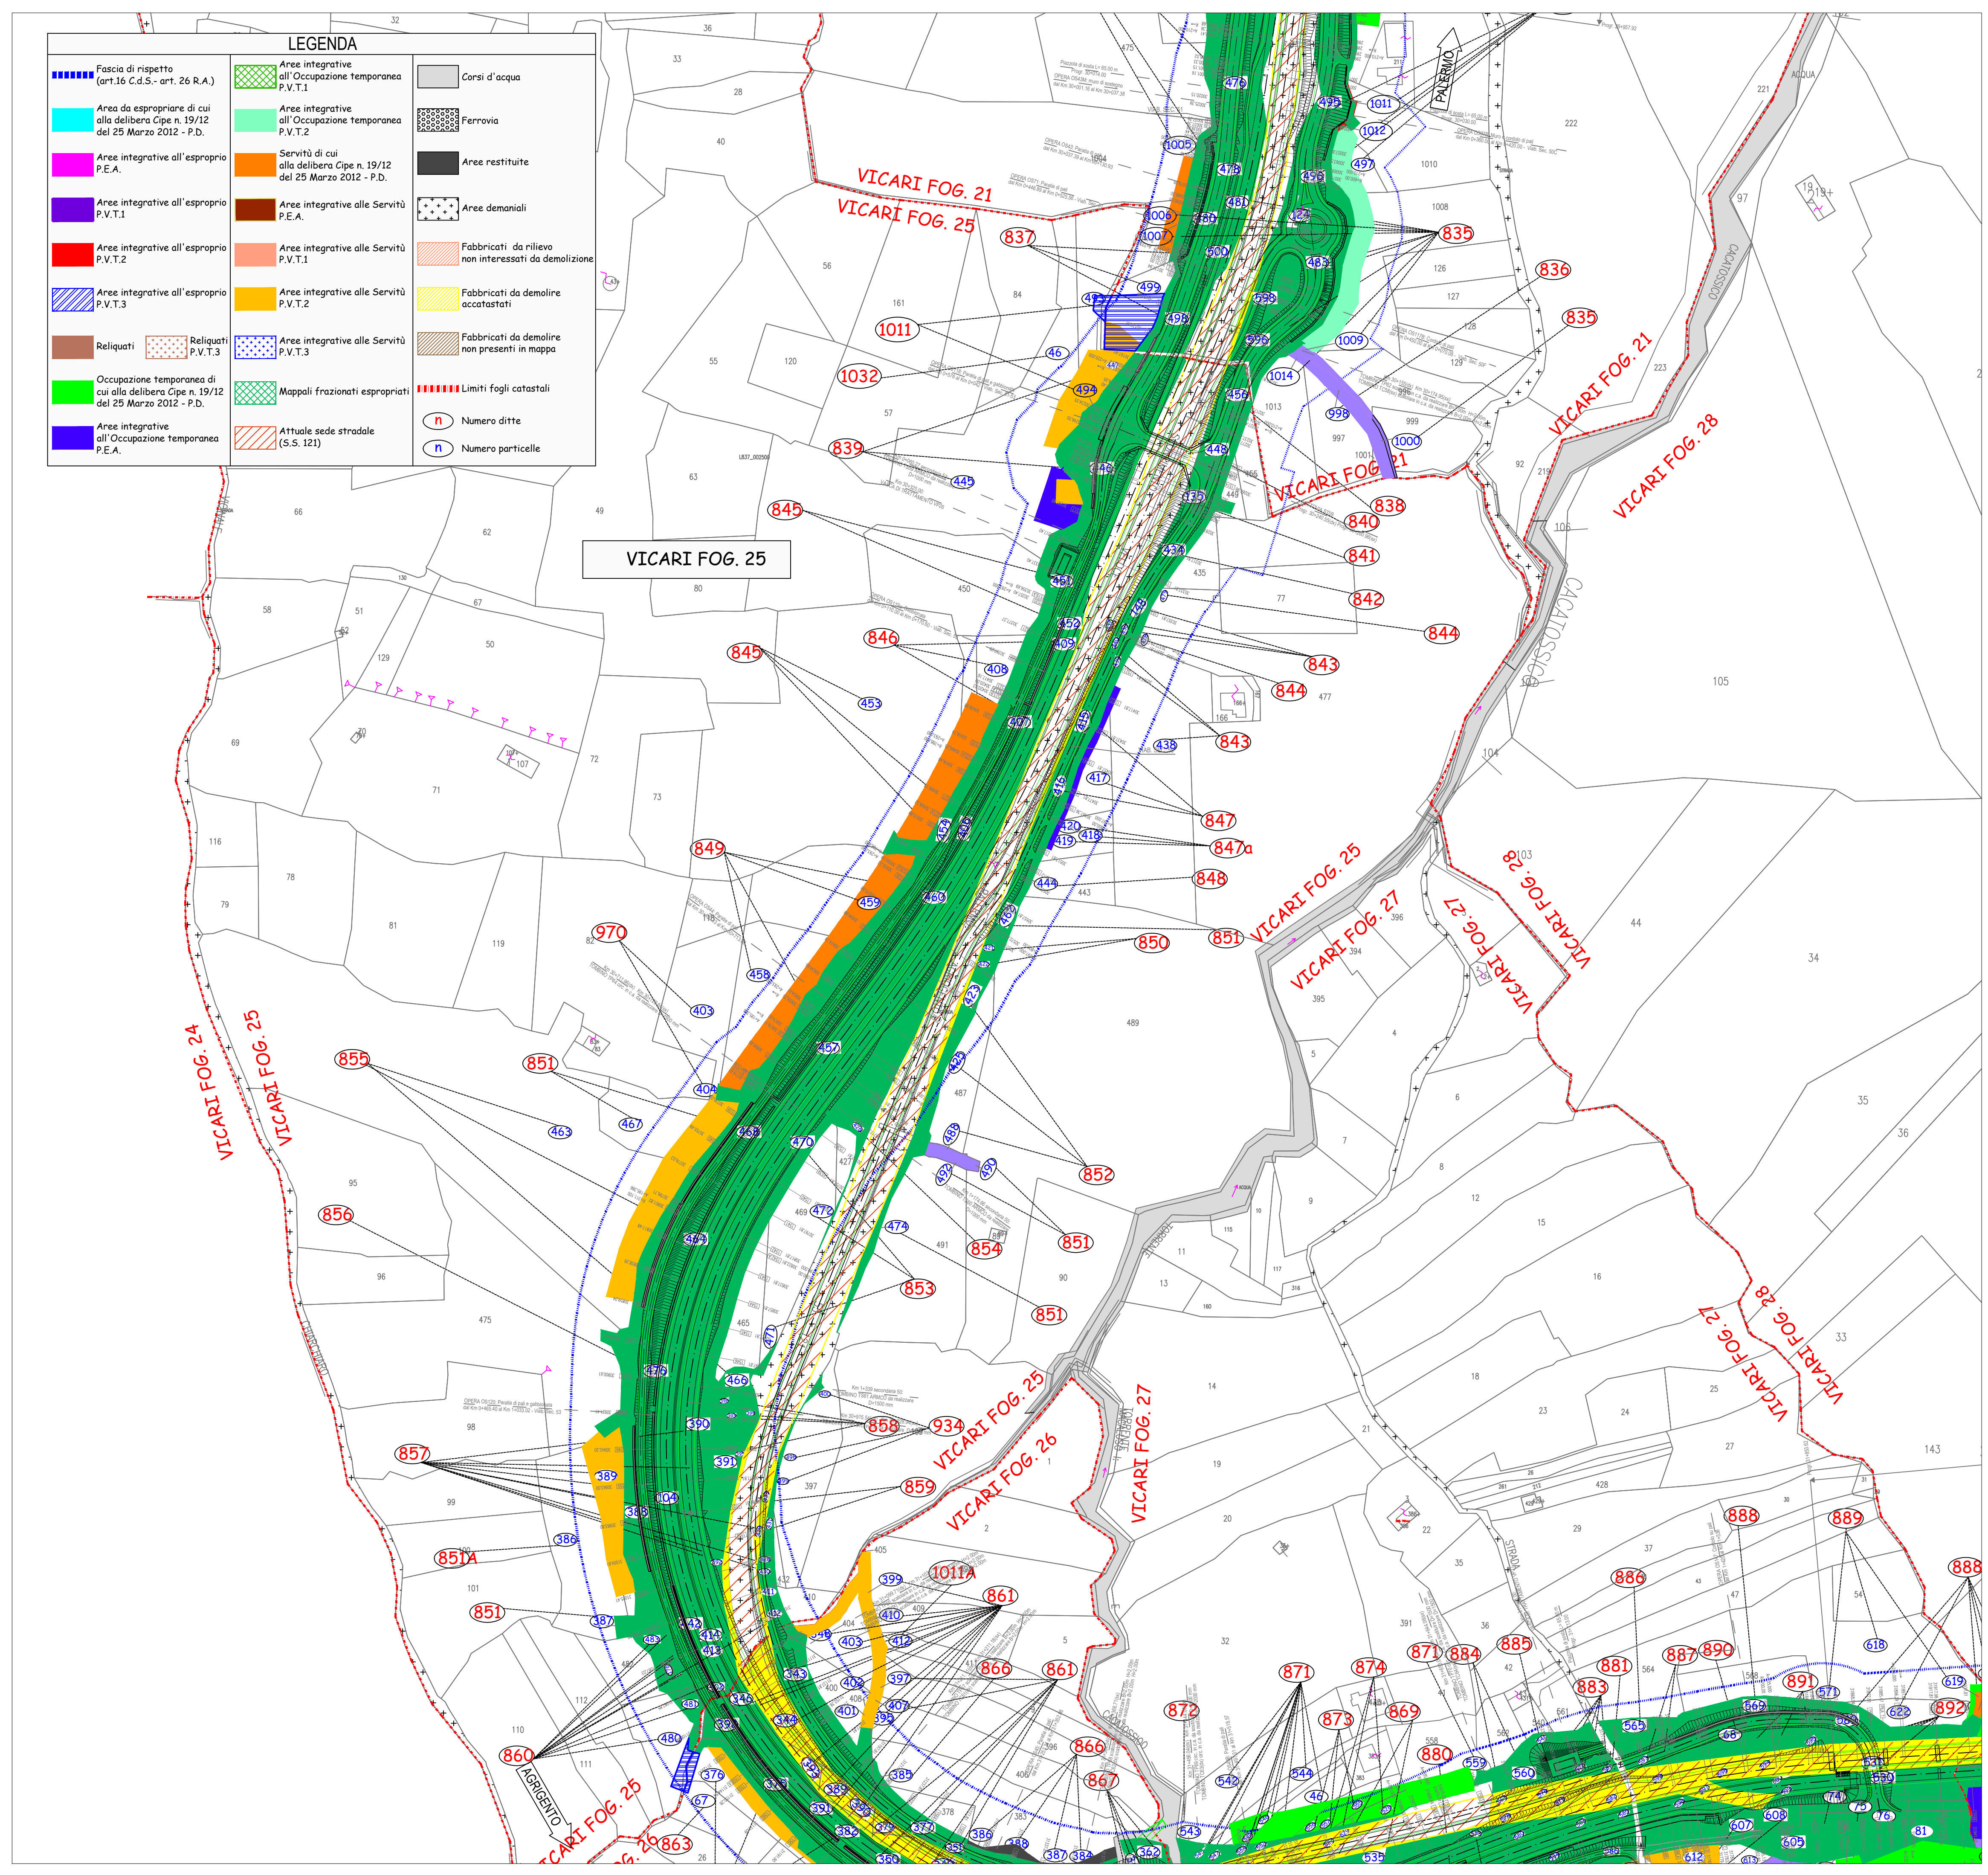

**ANAS S.p.A.**  
DIREZIONE REGIONALE PER LA SICILIA

PA17/08  
Affidamento a Contraente Generale dei "Lavori di ammodernamento del tratto Palermo - Lercara Friddi, lotto funzionale dal km 14.4 (km. 0.0 del Lotto 2) compreso il tratto di raccordo della rotatoria Bolognetta, al km 48.0 (km. 33.6 del Lotto 2 - Svincolo Mangano incluso) compresi raccordi con le attuali SS n.189 e SS n.121

**Bolognetta S.c.p.a.**

- PERIZIA DI VARIANTE N.3 -

Titolo elaborato: **ESPROPRI**  
**PIANO PARTICELLARE DI ESPROPRIO**  
Planimetria catastale  
Comune di Vicari - Foglio 25

Codice Unico Progetto (CUP): F41B03000230001

OPERA	ARGOMENTO	DOC. E PROG.	FASE	REVISIONE
PA17/08	PE	ES	PO40	6 1

CARTELLA:	FILE NAME	NOTE:	PROT.	SCALA:
5	PEESP040_6x_4137.DWG	1=1	4 1 3 7	1:2000

REV.	DESCRIZIONE	DATA	REDATTO	VERIFICATO	APPROVATO
1	EMISSIONE A SEGUITO ISTRUTTORIA ANAS	Maggio 2021	A. Paolucci	S. Fortino	N. Behrman
0	PRIMA EMISSIONE	Gennaio 2020	A. Paolucci	S. Fortino	D. Tironi

Progettisti: F.A.C.E. S.r.l. - Società di ingegneria  
FACTORY OF ARCHITECTURE CIVIL ENGINEERING  
via Flaminia 71 - 00196 Roma  
tel. 06.32000919  
e-mail: info@facest.com  
pec: pec.facest@pec.com

Consulenti: E&G S.r.l. - AMBIENTALI & GEOTECNICI  
via Flaminia 71 - 00196 Roma  
tel. 06.32000919  
e-mail: info@egsrl.com  
pec: pec.egsrl@pec.com

Direttore Tecnico: ing. Antonio Ambrosi  
Direttore Tecnico: ing. Quintilio Napoleoni

Il Progettista Responsabile: Ing. Antonio Ambrosi  
Il Geologo: Dott. Geol. Gualliero Bellomo  
Il Coordinatore per la Sicurezza in fase di Esecuzione: Arch. Francesco Rondelli  
Il Coordinatore per la Esecuzione dei Lavori: arch. Francesco Rondelli  
Il Direttore dei Lavori: Ing. Sandro Favero

ANAS S.p.A.  
DATA: \_\_\_\_\_ PROTOCOLLO: \_\_\_\_\_ VISTO: IL RESPONSABILE DEL PROCEDIMENTO  
CODICE PROGETTO: L0410CE11011  
Dott. Ing. Luigi Mupo