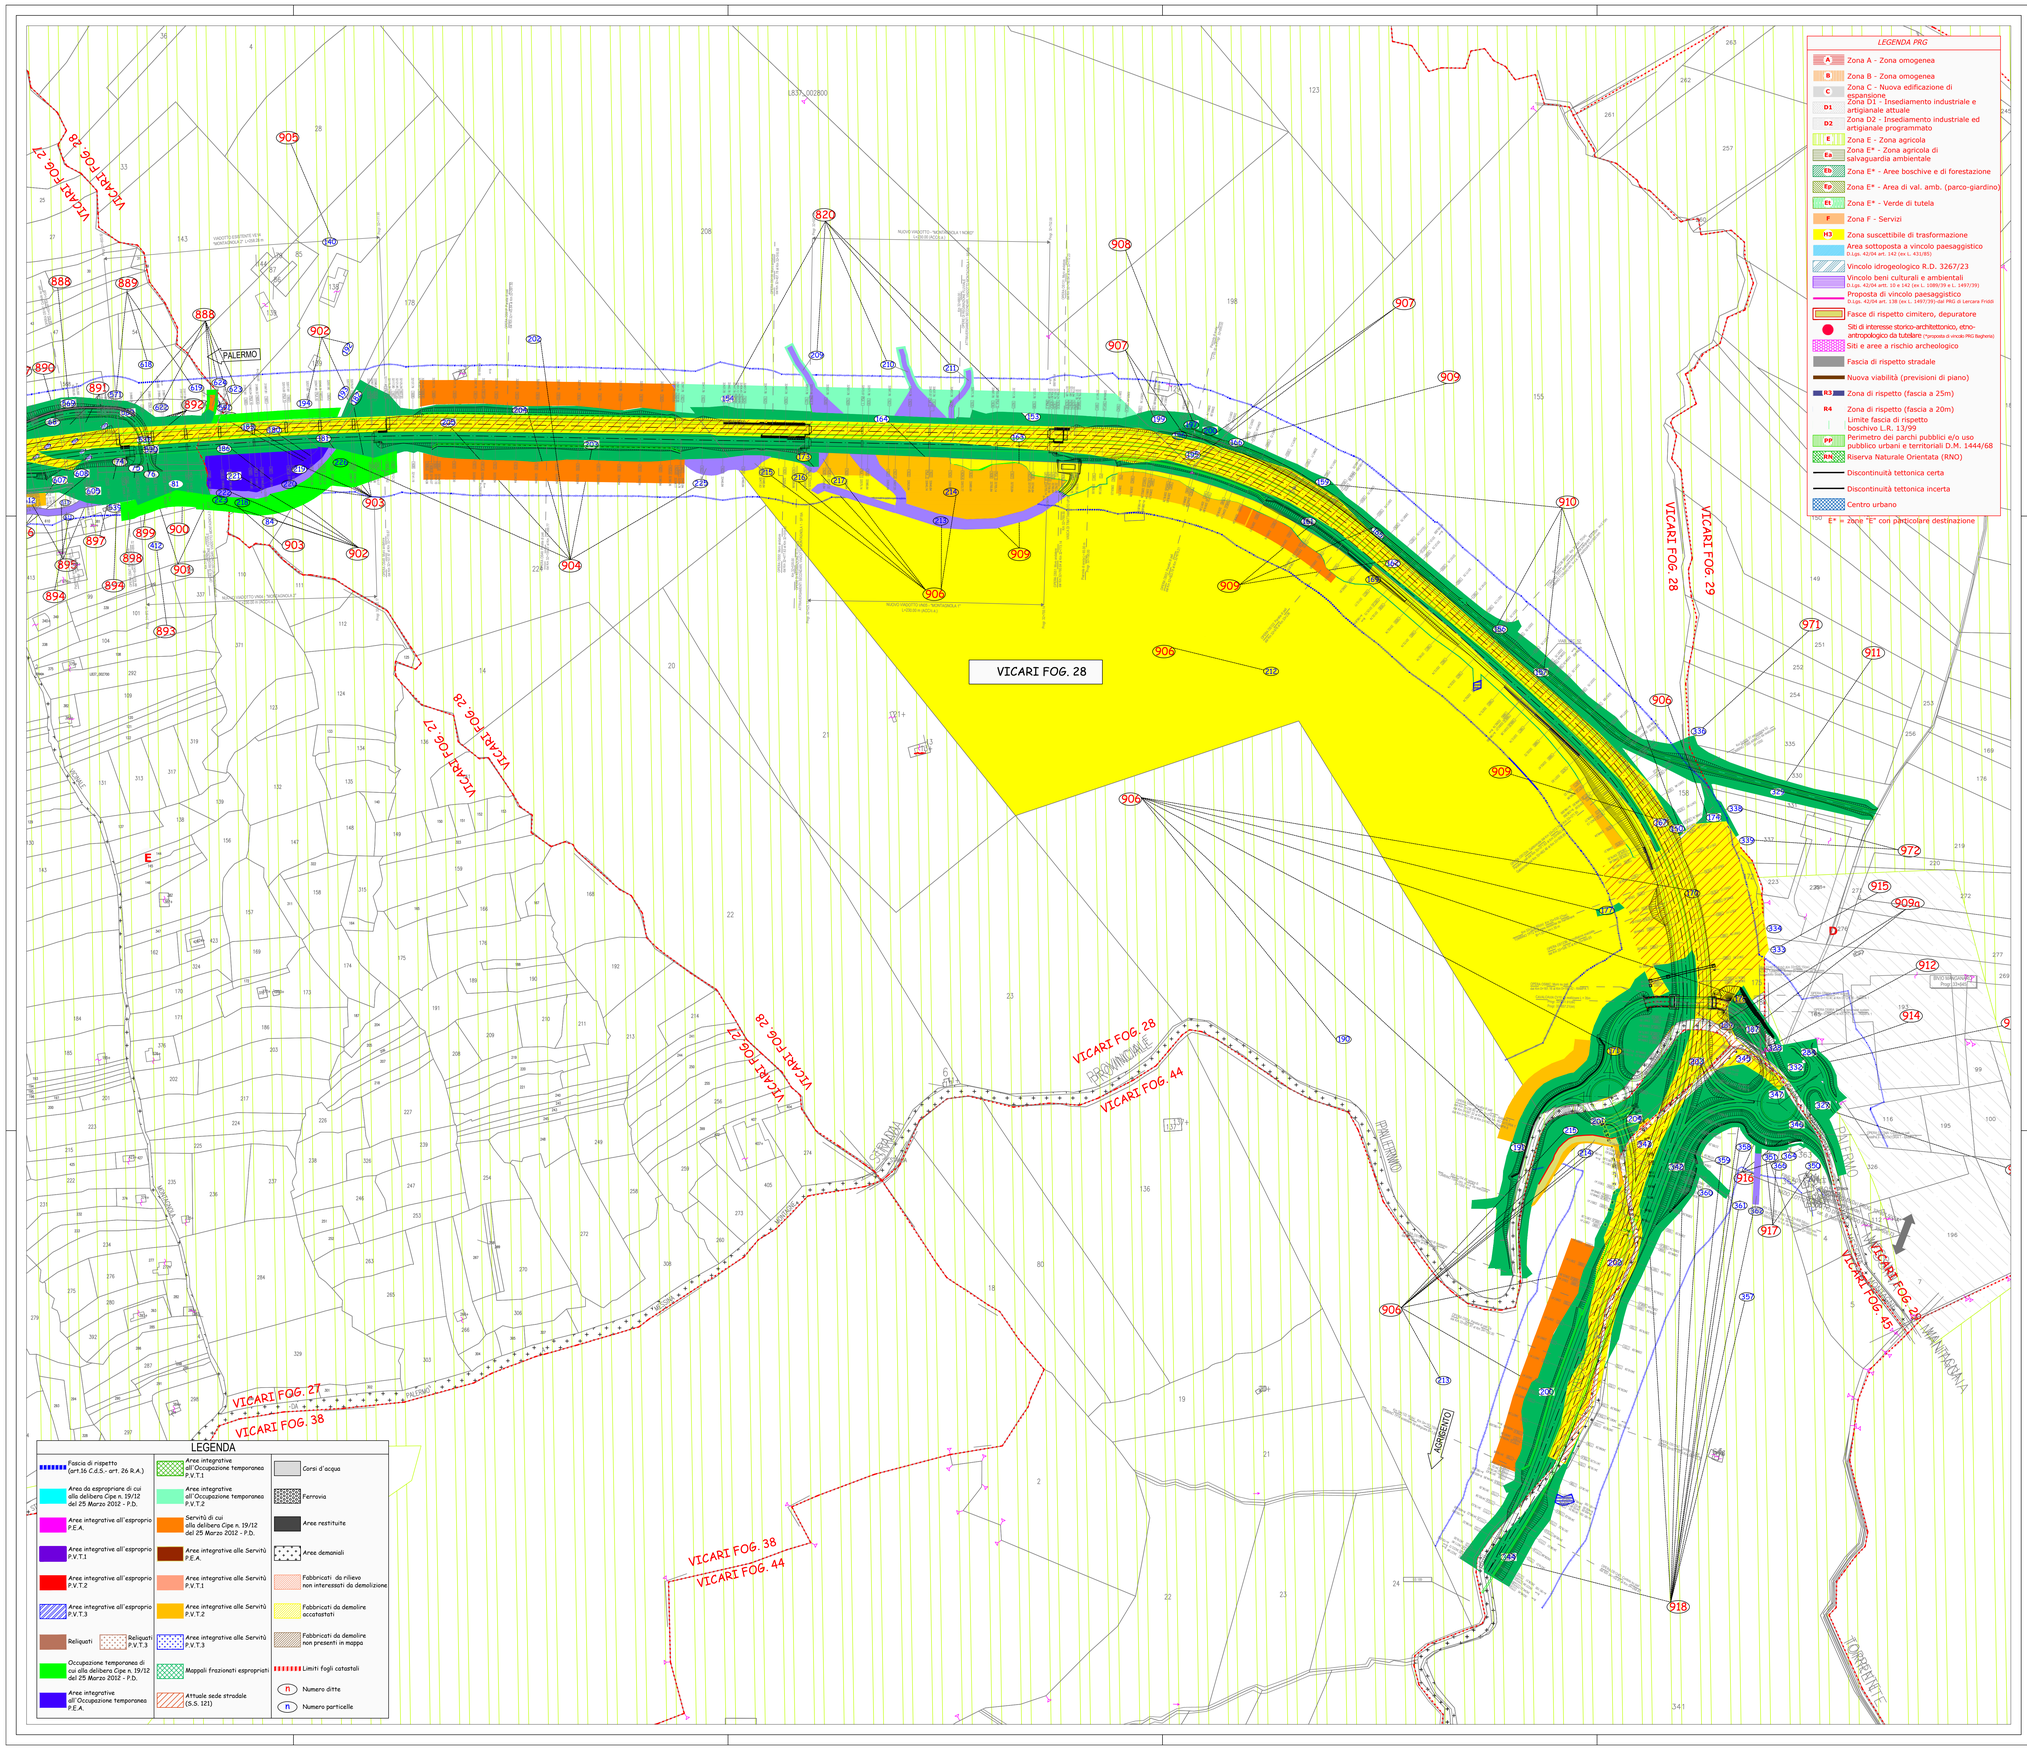

LEGENDA PRG

- A — Zona A - Zona omogenea
- B — Zona B - Zona omogenea
- C — Zona C - Nuova edificazione di espansione
- D1 — Zona D1 - Insediamento industriale e artigianale attuale
- D2 — Zona D2 - Insediamento industriale ed artigianale programmato
- E — Zona E - Zona agricola
- Ea — Zona E* - Zona agricola di salvaguardia ambientale
- Eb — Zona E* - Aree boschive e di forestazione
- Ep — Zona E* - Area di val. amb. (parco-giardino)
- Et — Zona E* - Verde di tutela
- F — Zona F - Servizi
- H3 — Zona suscettibile di trasformazione
- Area sottoposta a vincolo paesaggistico D.Lgs. 42/04 art. 142 (ex L. 431/85)
- Vincolo idrogeologico R.D. 3267/23
- Vincolo beni culturali e ambientali D.Lgs. 42/04 artt. 10 e 142 (ex L. 1089/39 e L. 1497/39)
- Proposta di vincolo paesaggistico D.Lgs. 42/04 art. 138 (ex L. 1497/39) del PRG di Lercara Friddi
- Fasce di rispetto cimitero, depuratore
- Siti di interesse storico-architettonico, etno-antropologico da tutelare (*proposti in vincoli PRG Bagheria)
- Siti e aree a rischio archeologico
- Fascia di rispetto stradale
- Nuova viabilità (previsioni di piano)
- R3 — Zona di rispetto (fascia a 25m)
- R4 — Zona di rispetto (fascia a 20m)
- Limite fascia di rispetto boschivo L.R. 13/99
- PP — Perimetro dei parchi pubblici e/o uso pubblico urbani e territoriali D.M. 1444/68
- RN — Riserva Naturale Orientata (RNO)
- Discontinuità tettonica certa
- Discontinuità tettonica incerta
- Centro urbano

E* = zone "E" con particolare destinazione

LEGENDA

- Fascia di rispetto (art.16 C.d.S.- art. 26 R.A.)
- Area da espropriare di cui alla delibera Cipe n. 19/12 del 25 Marzo 2012 - P.D.
- Aree integrative all'esproprio P.E.A.
- Aree integrative all'esproprio P.V.T.1
- Aree integrative all'esproprio P.V.T.2
- Aree integrative all'esproprio P.V.T.3
- Reliquati
- Reliquati P.V.T.3
- Occupazione temporanea di cui alla delibera Cipe n. 19/12 del 25 Marzo 2012 - P.D.
- Aree integrative all' Occupazione temporanea P.E.A.
- Aree integrative all'Occupazione temporanea P.V.T.1
- Aree integrative all'Occupazione temporanea P.V.T.2
- Servitù di cui alla delibera Cipe n. 19/12 del 25 Marzo 2012 - P.D.
- Aree integrative alle Servitù P.E.A.
- Aree integrative alle Servitù P.V.T.1
- Aree integrative alle Servitù P.V.T.2
- Aree integrative alle Servitù P.V.T.3
- Mappali frazionati espropriati
- Attuale sede stradale (S.S. 121)
- Corsi d'acqua
- Ferrovia
- Aree restituite
- Aree demaniali
- Fabbricati da rilievo non interessati da demolizione
- Fabbricati da demolire accatastati
- Fabbricati da demolire non presenti in mappa
- Limiti fogli catastali
- n — Numero ditte
- n — Numero particelle

QUADRO DI UNIONE - Scala 1:100.000

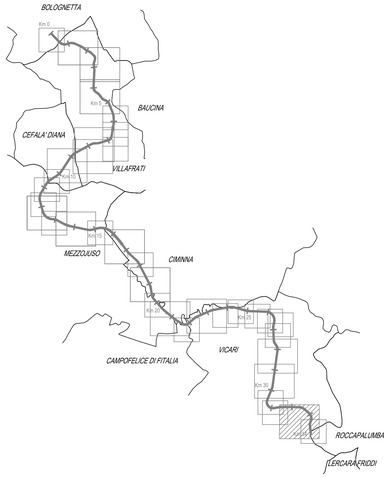

Scala 1:2.000

0 20 40 60 80 100 200 m

N

ANAS S.p.A.
DIREZIONE REGIONALE PER LA SICILIA

PA17/08

Affidamento a Contraente Generale del "Lavori di ammodernamento del tratto Palermo - Lercara Friddi, lotto funzionale dal km 14,4 (km. 0,0 del Lotto 2) compreso il tratto di raccordo della rotatoria Bolognetta, al km 48,0 (km. 33,6 del Lotto 2 - Svincolo Manganaro incluso) compresi i raccordi con le attuali SS n.189 e SS n.121

Bolognetta S.c.p.a.

- PERIZIA DI VARIANTE N.3 -

Il Responsabile Ambientale: Dott. Marcello Modena

Titolo elaborato:

ESPROPRI
PIANO PARTICELLARE DI ESPROPRIO
Planimetria catastale su mosaico degli strumenti urbanistici
Comune di Vicari - Foglio 28

Codice Unico Progetto (CUP) : F41B03000230001

Codice elaborato: PA17/08 | OPERA: PE | ARGOMENTO: ES | DOC. E PROG.: P135 | FASE: 6 | REVISIONE: 1

CARTELLA:	FILE NAME:	NOTE:	PROT.	SCALA:
	PEESP135_61_4137.DWG	1=1	4137	1:2000

REV.	DESCRIZIONE	DATA	REDATTO	VERIFICATO	APPROVATO
5					
4					
3					
2					
1	EMISSIONE A SEGUITO ISTRUTTORIA ANAS	Maggio 2021	A. Paolocci	S. Fortino	N. Behmann
0	PRIMA EMISSIONE	Gennaio 2020	A. Paolocci	S. Fortino	D. Tironi

Progettisti: P.A.C.E. S.r.l. Progettazione ed Ingegneria — FACTORY OF ARCHITECTURE CIVIL ENGINEERING — Direttore Tecnico: ing. Antonio Ambrosi

Consulenti: E&G S.r.l. ENVIRONMENT & GEOTECHNIC — Direttore Tecnico: ing. Quintilio Napoleoni

Il Progettista Responsabile: *Ing. Antonio Ambrosi*

Il Geologo: *Dott. Geol. Gualtiero Bellomo*

Il Coordinatore per la Sicurezza in fase di Esecuzione: *Arch. Francesco Rondelli*
Il Coordinatore per la Esecuzione dei Lavori *arch. Francesco Rondelli*

Il Direttore dei Lavori: *Ing. Sandro Favero*
Il Direttore dei Lavori *ing. Sandro Favero*

ANAS S.p.A.

DATA: | PROTOCOLLO:

CODICE PROGETTO: LO410C E 1101

VISTO: IL RESPONSABILE DEL PROCEDIMENTO

Dott. Ing. Luigi Mupo