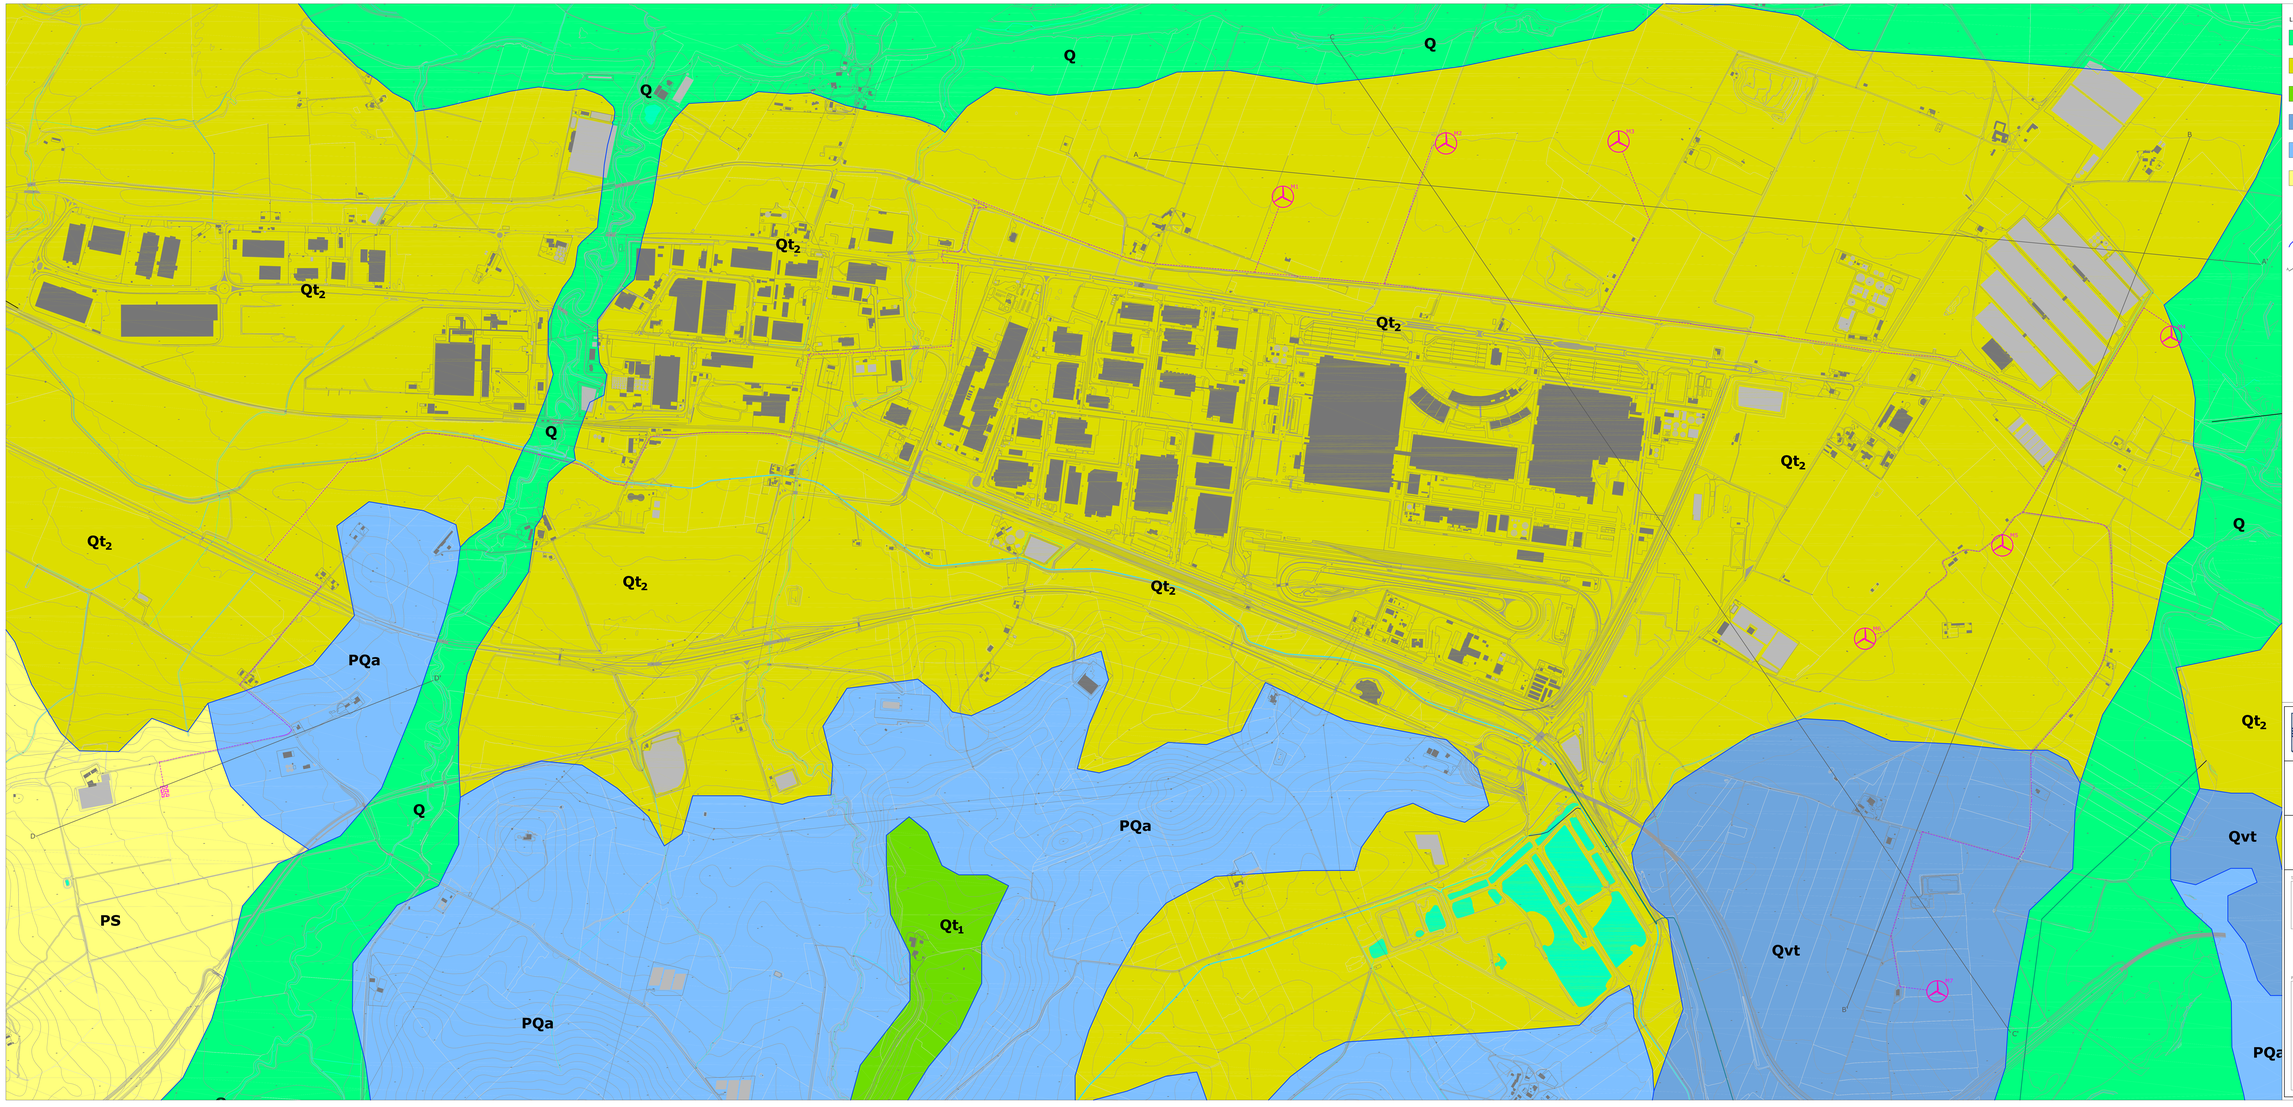

LEGENDA

Q	Depositi alluvionali attuali e recenti composti da terreni sabbioso-limoso-ghiaiosi e limoso-argillosi. (OLOCENE)
Qt_2	Terrazzi di quota media del Fiume Ofanto e dei suoi maggiori affluenti , costituiti in prevalenza da ghiaie e sabbie localmente torbose. (PLEISTOCENE)
Qt_1	Terrazzi di quota alta del Fiume Ofanto costituiti in prevalenza da sabbie con ghiaie e argille nerastre.
Qvt	Tufi del Vulture, costituiti da tufi sabbiosi e conglomeratici di ambiente fluvio-lacustre, materiale siliceo , tifi cineritici e lapilli. (PLEISTOCENE)
PQa	Argilla Subappennine, costituite da argille e argille marnose grigio-azzurrognole, localmente sabbiose ricche di microfossili. (CALABRIANO)
PS	Sabbie di colore giallo-bruno con lenti ciottolose, localmente fossilifere e, saltuariamente con livelli di argille grigie. (PLIOCENE - CALABRIANO)

Area in frana.

Limite stratigrafico.

Traccia di sezione.

Punti ubicazione aerogeneratori.

Percorso cavidotto.

Sottostazione.

REGIONE BASILICATA
PROVINCIA DI POTENZA
COMUNE DI MELFI

AUTORIZZAZIONE UNICA
ex. d.lgs. 387/03

Progetto Definitivo per la realizzazione del parco eolico "SANTA IRENE" e relative opere connesse nel comune di MELFI (Pz)

Titolo elaborato

A16.a8 - Carta Geologica

Codice elaborato

COMMESSA	FASE	ELABORATO	REV.
F0389	A	108	A

Formato e campo di lavoro (in dim. specifica autorizzazione)

Scala

1:5.000

Dott. Geol. Maurizio GIACOMINO
Via Lucana, 397 - 75100 Matera
Tel. 3485139867 - mauriziogiacomino.it

Proponente

Oceano Rinnovabili s.r.l.
Largo Augusto 3
20122 Milano

Progettazione

F4 Ingegneria srl
Via di Giura - Centro direzionale, 85100 Potenza
Tel. +39 0971 194679 - Fax. +39 0971 55452
www.f4ingegneria.it - f4ingegneria@pec.it

Il Direttore Tecnico
Ing. Giuseppe TAMBURRINO

Società certificata secondo le norme UNI EN ISO 9001:2015 per l'erogazione di servizi di ingegneria integrata nei settori civile, strutture, acustica, energia, ambiente (settori IAF: 34).