


NOTE :
TUTTE LE DIMENSIONI E TUTTE LE ELEVAZIONI SONO IN MILLIMETRI (mm)
TUTTE LE QUOTE IN ELEVAZIONE SONO RIFERITE ALLA QUOTA 0.00 DELL' IMPIANTO CORRISPONDENTE A 287 m S.L.M

LEGENDA:
--- RECINZIONE
--- OPERE ESISTENTI
--- OPERE DA DEMOLIRE
--- IDRANTE ANTINCENDIO

ELENCO APPARECCHIATURE

- E-1 REFRIGERANTE GAS
TC-1 TURBOCOMPRESSORE
TC-2 TURBOCOMPRESSORE
TC-3 TURBOCOMPRESSORE
S-102 FILTRO GAS COMBUSTIBILE TC-1
S-202 FILTRO GAS COMBUSTIBILE TC-2
S-302 FILTRO GAS COMBUSTIBILE TC-3
MK-1 ELETTROCOMPRESSORE RECUPERO GAS
ME-1 SILENZIATORE UNITA/CENTRALE
S-6 FILTRI GAS COMBUSTIBILE
S-7 FILTRO GAS COMBUSTIBILE
S-8 FILTRO GAS SERVIZI
E-2 RISCALDATORE GAS COMBUSTIBILE
E-3 RISCALDATORE GAS COMBUSTIBILE
E-4 RISCALDATORE GAS COMBUSTIBILE
E-5 RISCALDATORE GAS SERVIZI
B-1 CALDAIA RISCALDAMENTO GAS COMBUSTIBILE
B-2 CALDAIA RISCALDAMENTO FABBRICATO UNITA
B-3 CALDAIA RISCALDAMENTO FABBRICATO PRINCIPALE
K-5A COMPRESSORE ARIA
K-5B COMPRESSORE ARIA
V-10 SERBATOIO ACCUMULO ARIA STRUMENTI
V-11 SERBATOIO ACCUMULO ARIA SERVIZI
V-2 SERBATOIO OLIO NUOVO DI LUBRIFICAZIONE
V-3A/3B SERBATOIO OLIO DI RECUPERO
V-4 SERBATOIO OLIO DI SCARICO
V-12 SERBATOIO GASOLIO PER DG-1
W-7 IMPIANTO DI DISOLEAZIONE
P-2A POMPA CARICAMENTO OLIO
P-2B POMPA TRASFERIMENTO OLIO RECUPERO
P-4 POMPA SCARICO AUTOBOTTI
P-6 POMPA CARICAMENTO AUTOBOTTI
P-13 MOTOPOMPA ANTINCENDIO
S-1 FILTRO PRINCIPALE
S-2 FILTRO PRINCIPALE
S-3 FILTRO PRINCIPALE
S-4 FILTRO PRINCIPALE
S-5 FILTRO PRINCIPALE
S-6 FILTRO PRINCIPALE
V-1 SERBATOIO SLOP
P-1 POMPA SLOP
P-11 POMPA ANTINCENDIO
P-12 ELETTROPOMPA SOMMERGIBILE
P-15 POMPA IRRIGAZIONE
T-10 VASCA STOCCAGGIO ACQUA IRRIGAZIONE
T-11 VASCA STOCCAGGIO ACQUA ANTINCENDIO
P-3 POMPA CARICAMENTO AUTOBOTTI

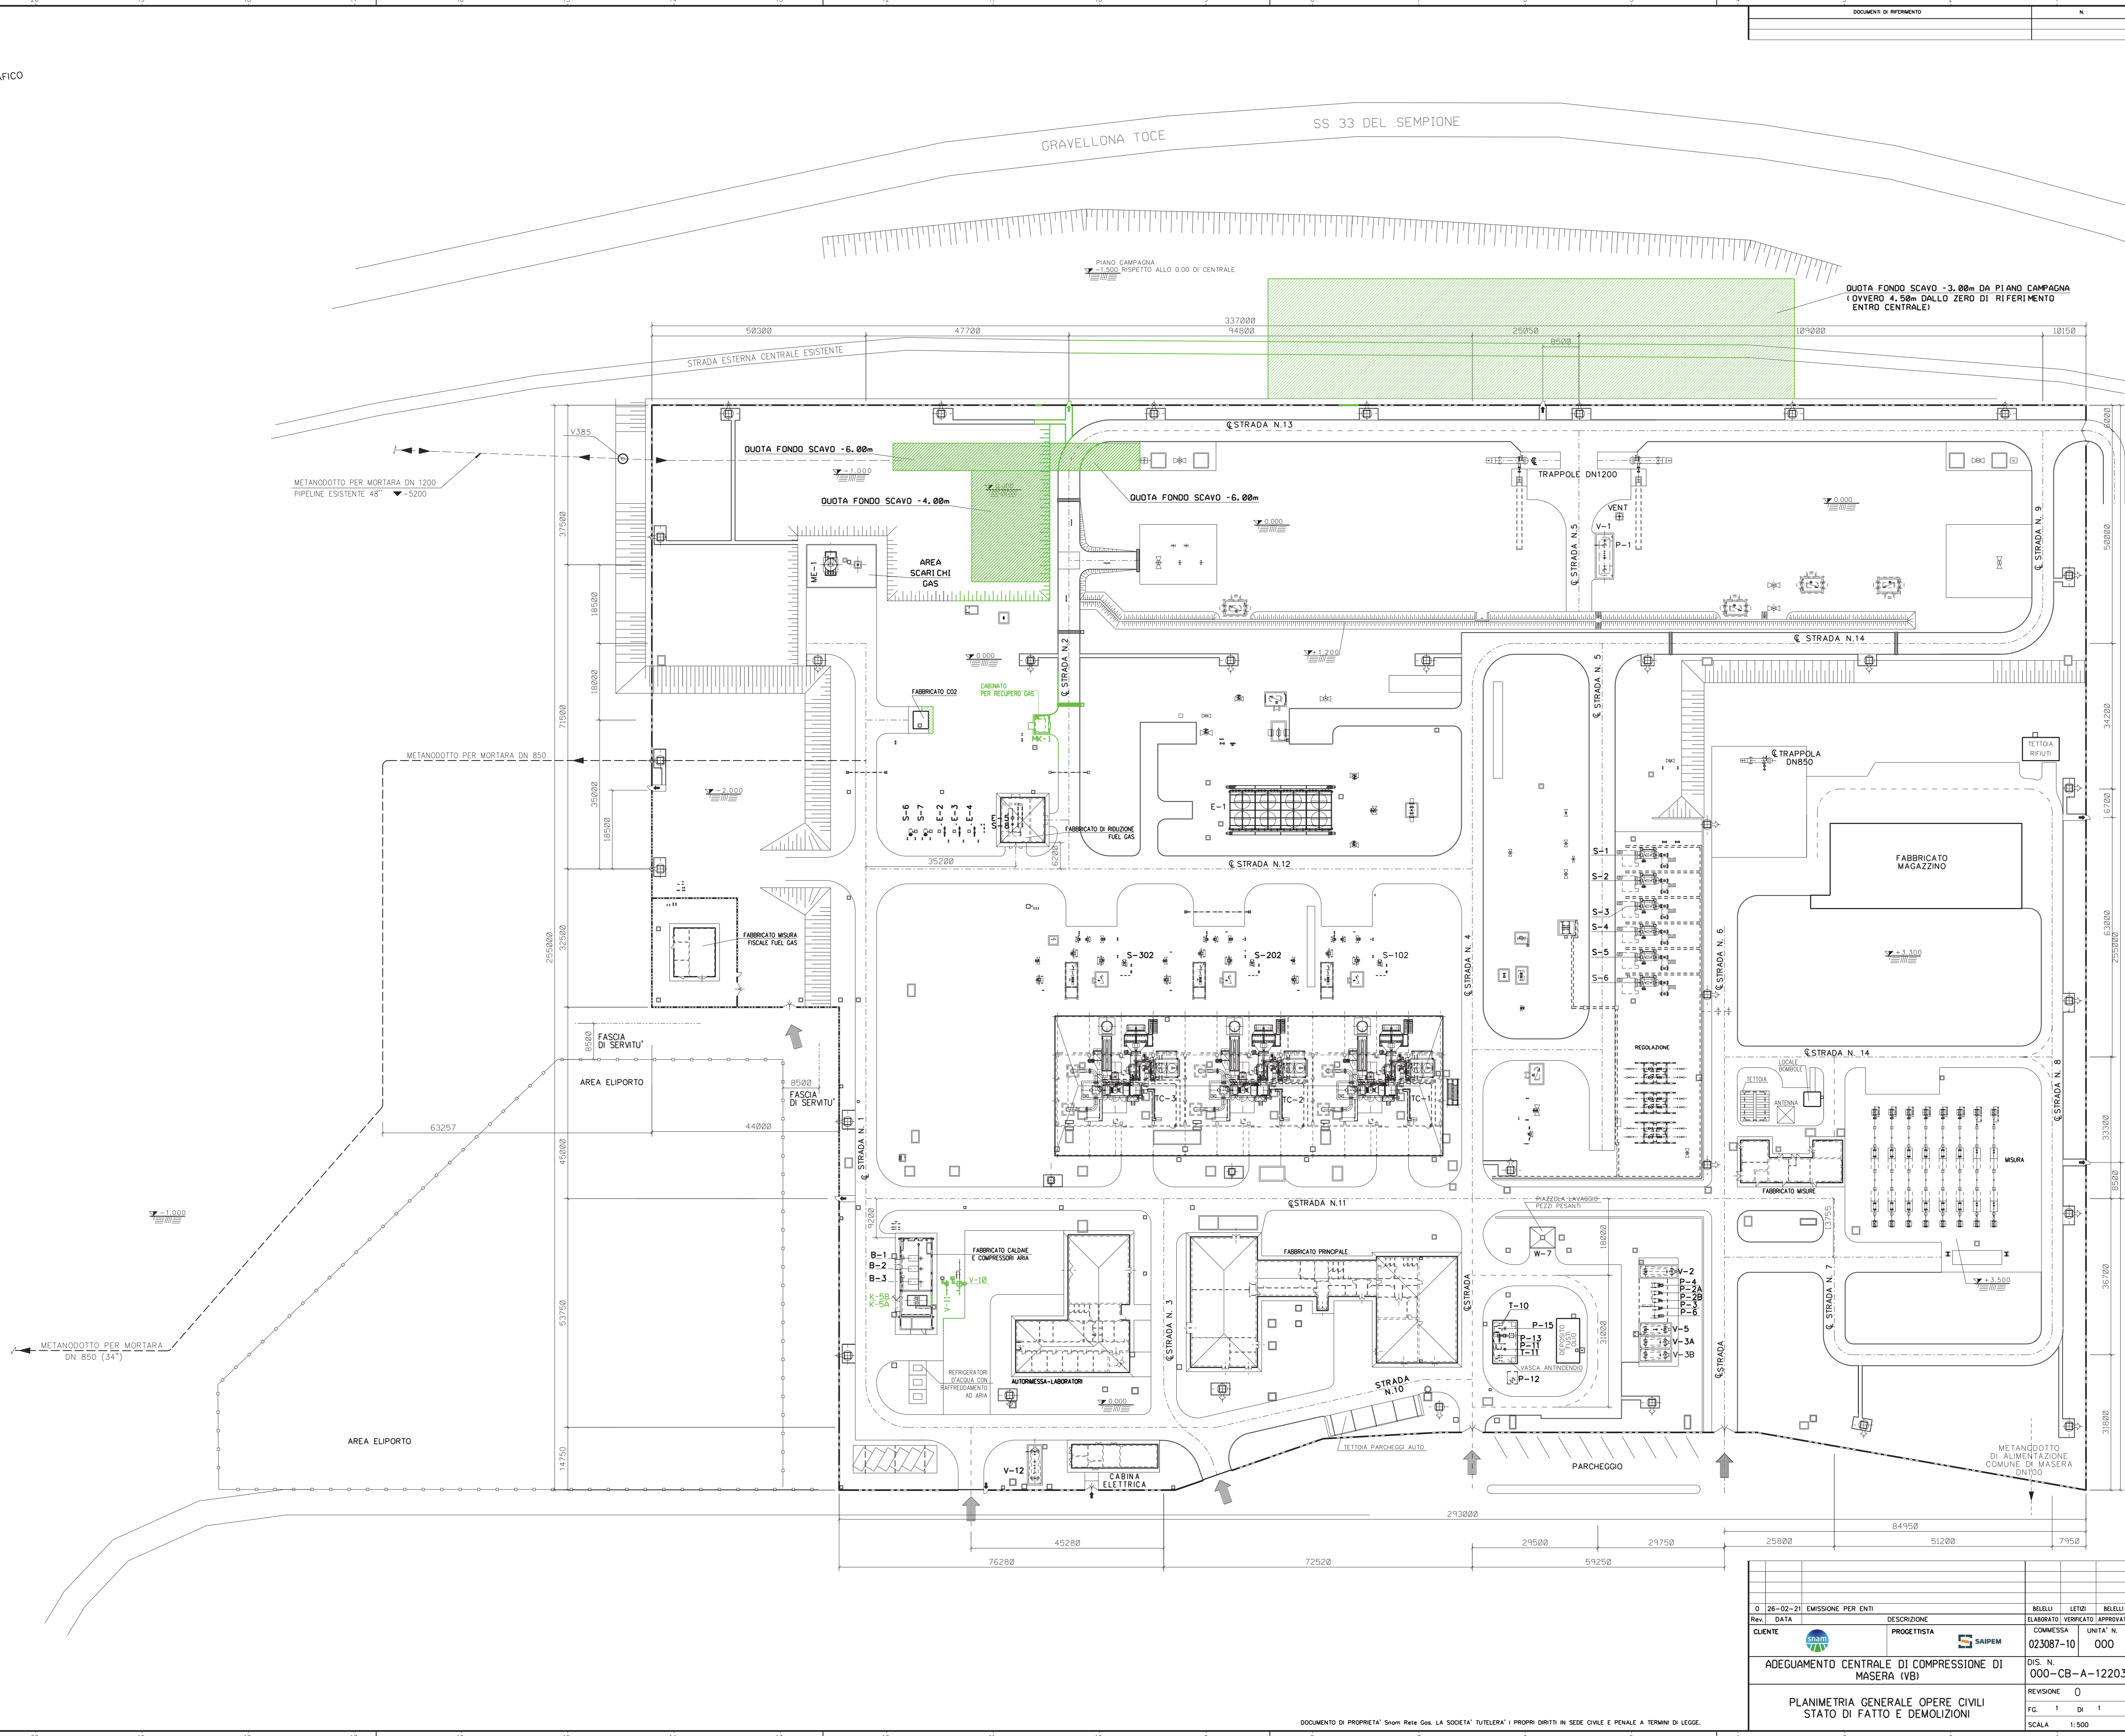

Rev.	DATA	DESCRIZIONE	BELELI	LETI2	BELELI
0	26-02-21	EMISSIONE PER ENTI			
		ELABORATO	VERIFICATO	APPROVATO	
CLIENTE		PROGETTISTA	COMMESSA	UNITA' N.	
		SAIPEM	023087-10	000	
ADEGUAMENTO CENTRALE DI COMPRESIONE DI MASERA (VB)			DIS. N.	UNITA' N.	
			000-CB-A-12203		
PLANIMETRIA GENERALE OPERE CIVILI STATO DI FATTO E DEMOLIZIONI			REVISIONE		
			0		
			FG. 1	DI 1	
			SCALA	1:500	