

LEGENDA:

- RECINZIONE
- TUBAZIONI DI NUOVA INSTALLAZIONE
- PROPRIETA' SRG
- LIMITE FASCIA DI SERVITU'
- SERVITU' CHE RICADE NELL'AREA GRAVATA DA USI CIVICI
 SUPERFICIE : 6589m²

AREE DA ASSERVIRE:


FOGLIO : 27
 PARTICELLA : 239
 SUPERFICIE TOTALE : 79460m²
 AREA DA ASSERVIRE : 5978m²

FOGLIO : 27
 PARTICELLA : 231
 SUPERFICIE TOTALE : 30840²
 AREA DA ASSERVIRE : 611m²

NOTE :

TUBAZIONI CHE RICADONO NELL'AREA GRAVATA DA USI CIVICI :
 DN 1400 (56") : LUNGHEZZA COMPLESSIVA 468m
 DN 300 (12") : LUNGHEZZA COMPLESSIVA 47m
 DN 150 (6") : LUNGHEZZA COMPLESSIVA 50m

AREA RECINTATA PER DRENAGGIO TUBO POLMONE DN1400 (56") :
 PERIMETRO : 20m
 SUPERFICIE : 24m²

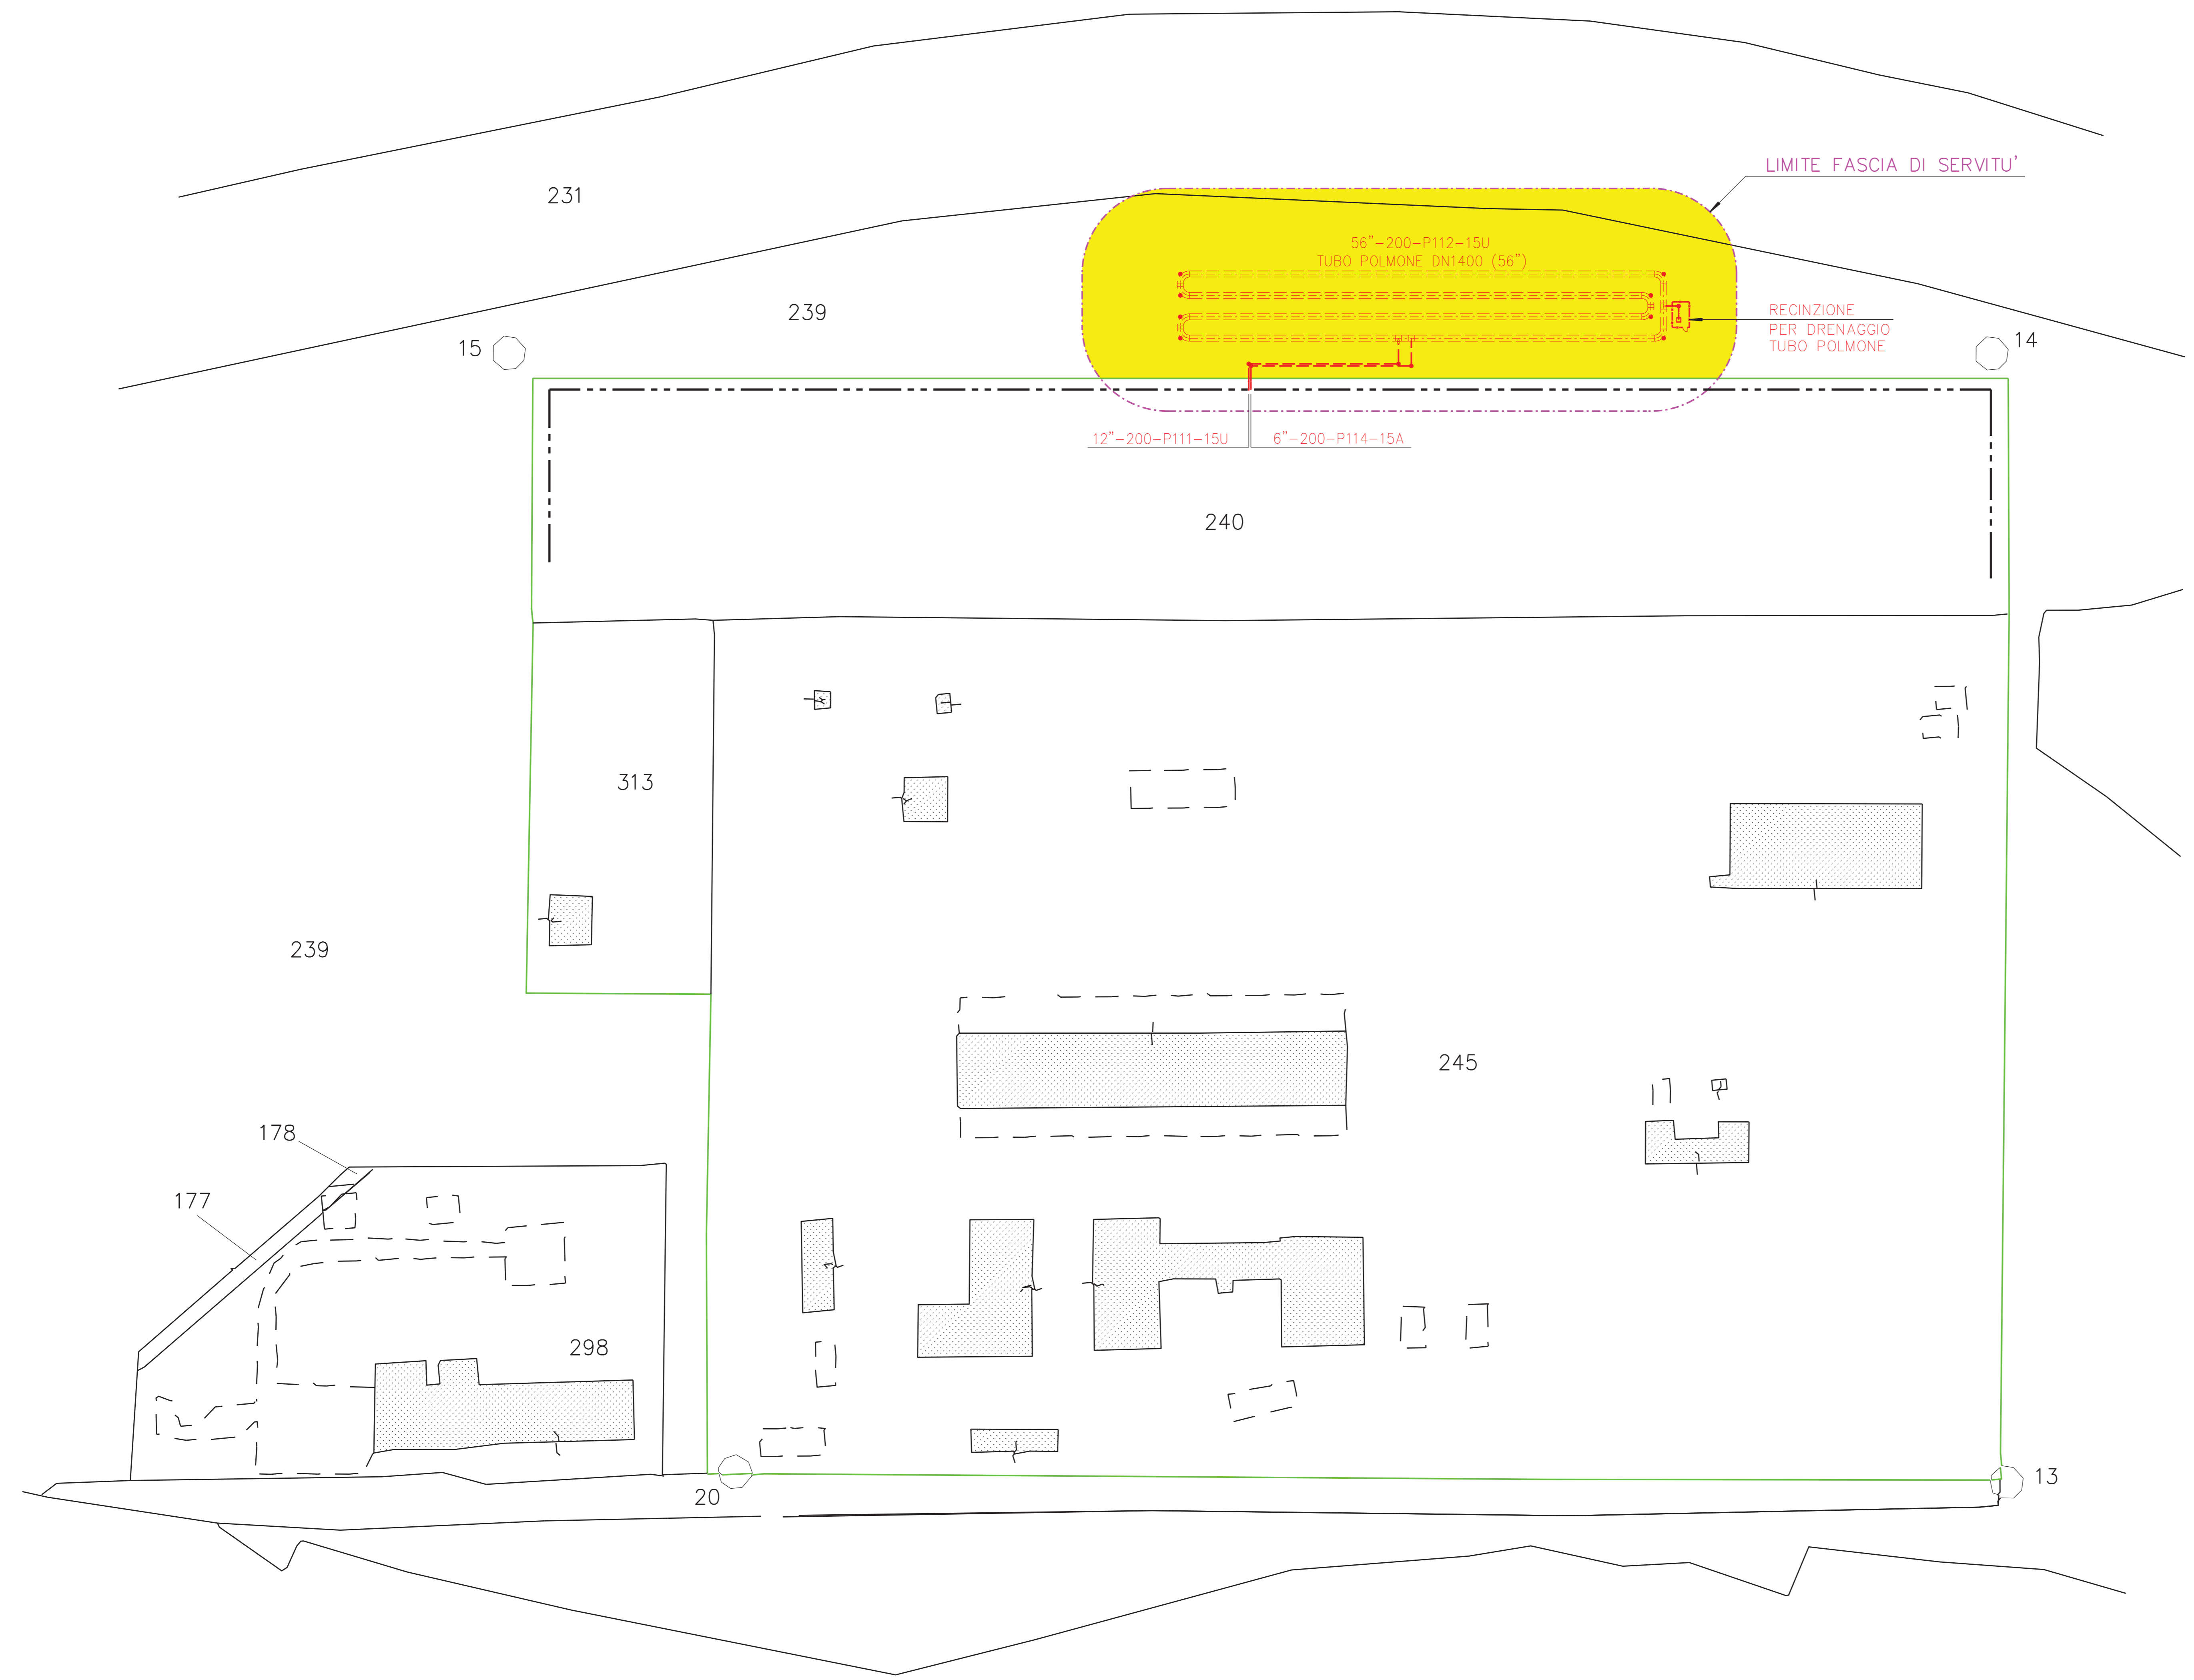

0	03-03-21	EMISSIONE PER APPALTO	GI GLI	PINTORE	DI VANI
Rev.	DATA	DESCRIZIONE	ELABORATO	VERIFICATO	APPROVATO
CLIENTE		PROGETTISTA		COMMESSA	UNITA' N.
ADEGUAMENTO CENTRALE DI COMPRESSIONE DI MASERA (VB)			023087-10	200	
PLANIMETRIA PER ENTI SERVITU' DEL DN1400 (56") TUBO POLMONE			DIS. N.	GB-B-62020	
			REVISIONE	0	
			FG.	1	DI 1
			SCALA	1:1000	