


PIANTA PIANO TERRA

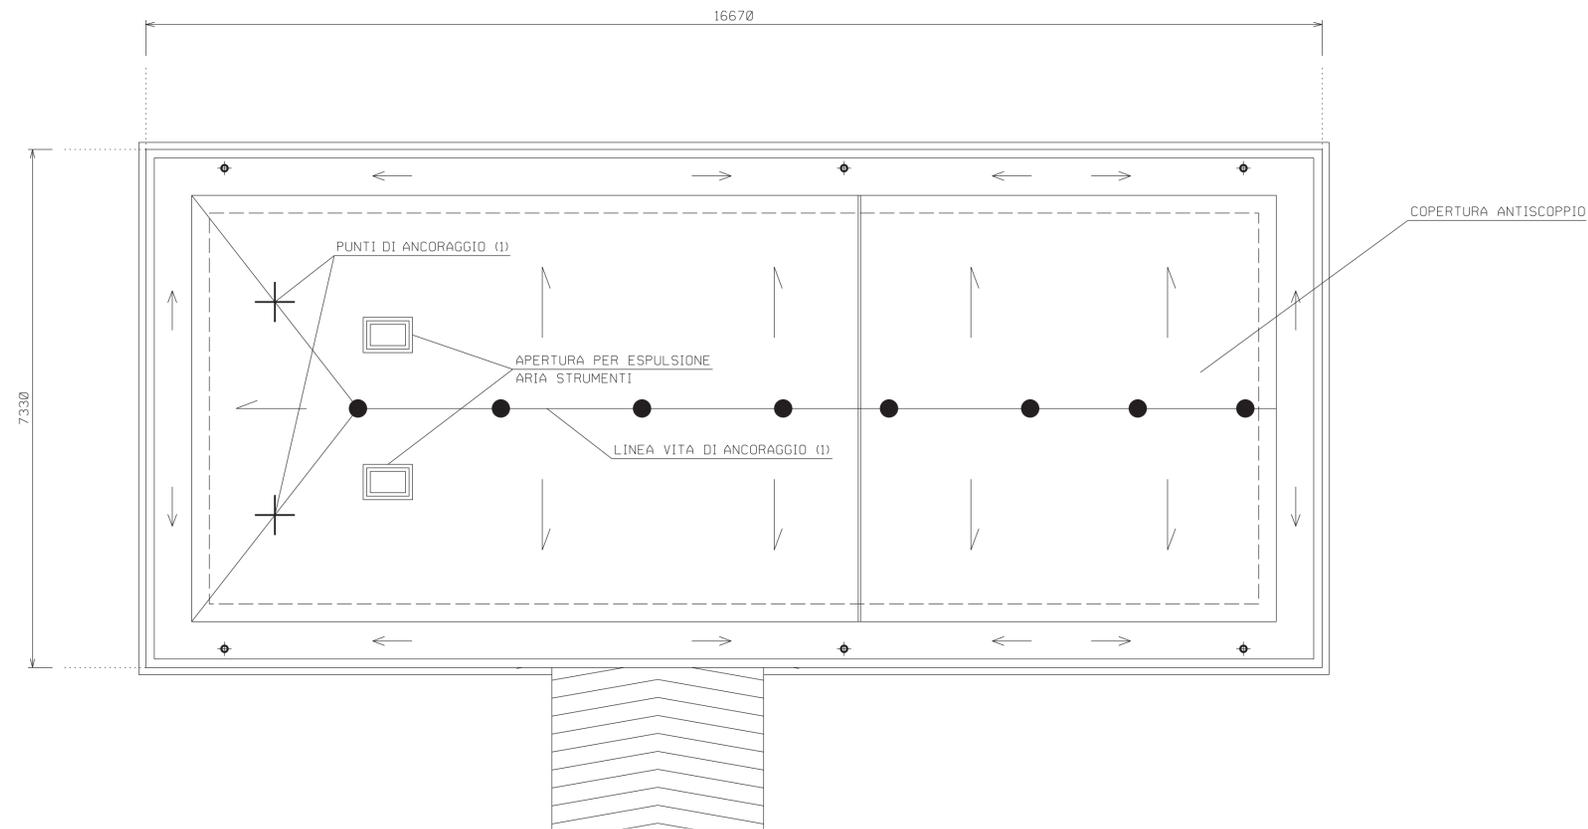

PIANTA COPERTURA

NOTE:
 - TUTTE LE DIMENSIONI SONO ESPRESSE IN mm, LE QUOTE ALTIMETRICHE IN m
 - LA QUOTA 0.00 CORRISPONDE A +164.00 m s.l.m.m.
 D) LINEA VITA CONFORME:
 A) DECRETO DELL'ASSESSORATO REGIONALE DELLA SALUTE N.1754 DEL 02-09-2012 E DELLA CIRCOLARE N.1304 DEL 24-07-2013
 B) DLGS. N.81/2008 E S.M.I.
 C) UNI EN 795
 FORNIRE LA DOCUMENTAZIONE DI PROGETTO
 LE STRUTTURE DI COPERTURA DOVRANNO RESISTERE AI CARICHI TRASMESSI DAGLI ANCORAGGI DELLA LINEA VITA
 - PRODOTTI DA COSTRUZIONE CONFORMI A QUANTO PREVISTO NELL'ARTICOLO 5, COMMA 5, DEL D.L.G.S. 106/2017 ED ALLE DISPOSIZIONI IN MATERIA DI DICHIARAZIONE DI PRESTAZIONE E MARCATURA CE DI CUI AGLI ARTICOLI 4, 5, 6, 7, 8, 9 E 10 DEL REGOLAMENTO (UE) N. 305/2011.

0	07-04-21	EMISSIONE PER ENTI		BELELLI	LETIZI	BELELLI
Rev	DATA	DESCRIZIONE		ELABORATO	VERIFICATO	APPROVATO
CLIENTE		PROGETTISTA		COMMESSA	UNITA' N	
ADEGUAMENTO IMPIANTO DI COMPRESIONE GAS DI MESSINA (ME) - GENERALE				DIS. N.	00-CC-B-12042	
FABBRICATO ARIA STRUMENTI E DEPOSITO BOMBOLE ARCHITETTONICO PIANTE				REVISIONE	0	
				FG	1	di 1
				SCALA	1.50	