



CODIFICA ELABORATO	DESCRIZIONE ELABORATO
SFP-CM-100053-CCGT-00-04	Planimetria generale

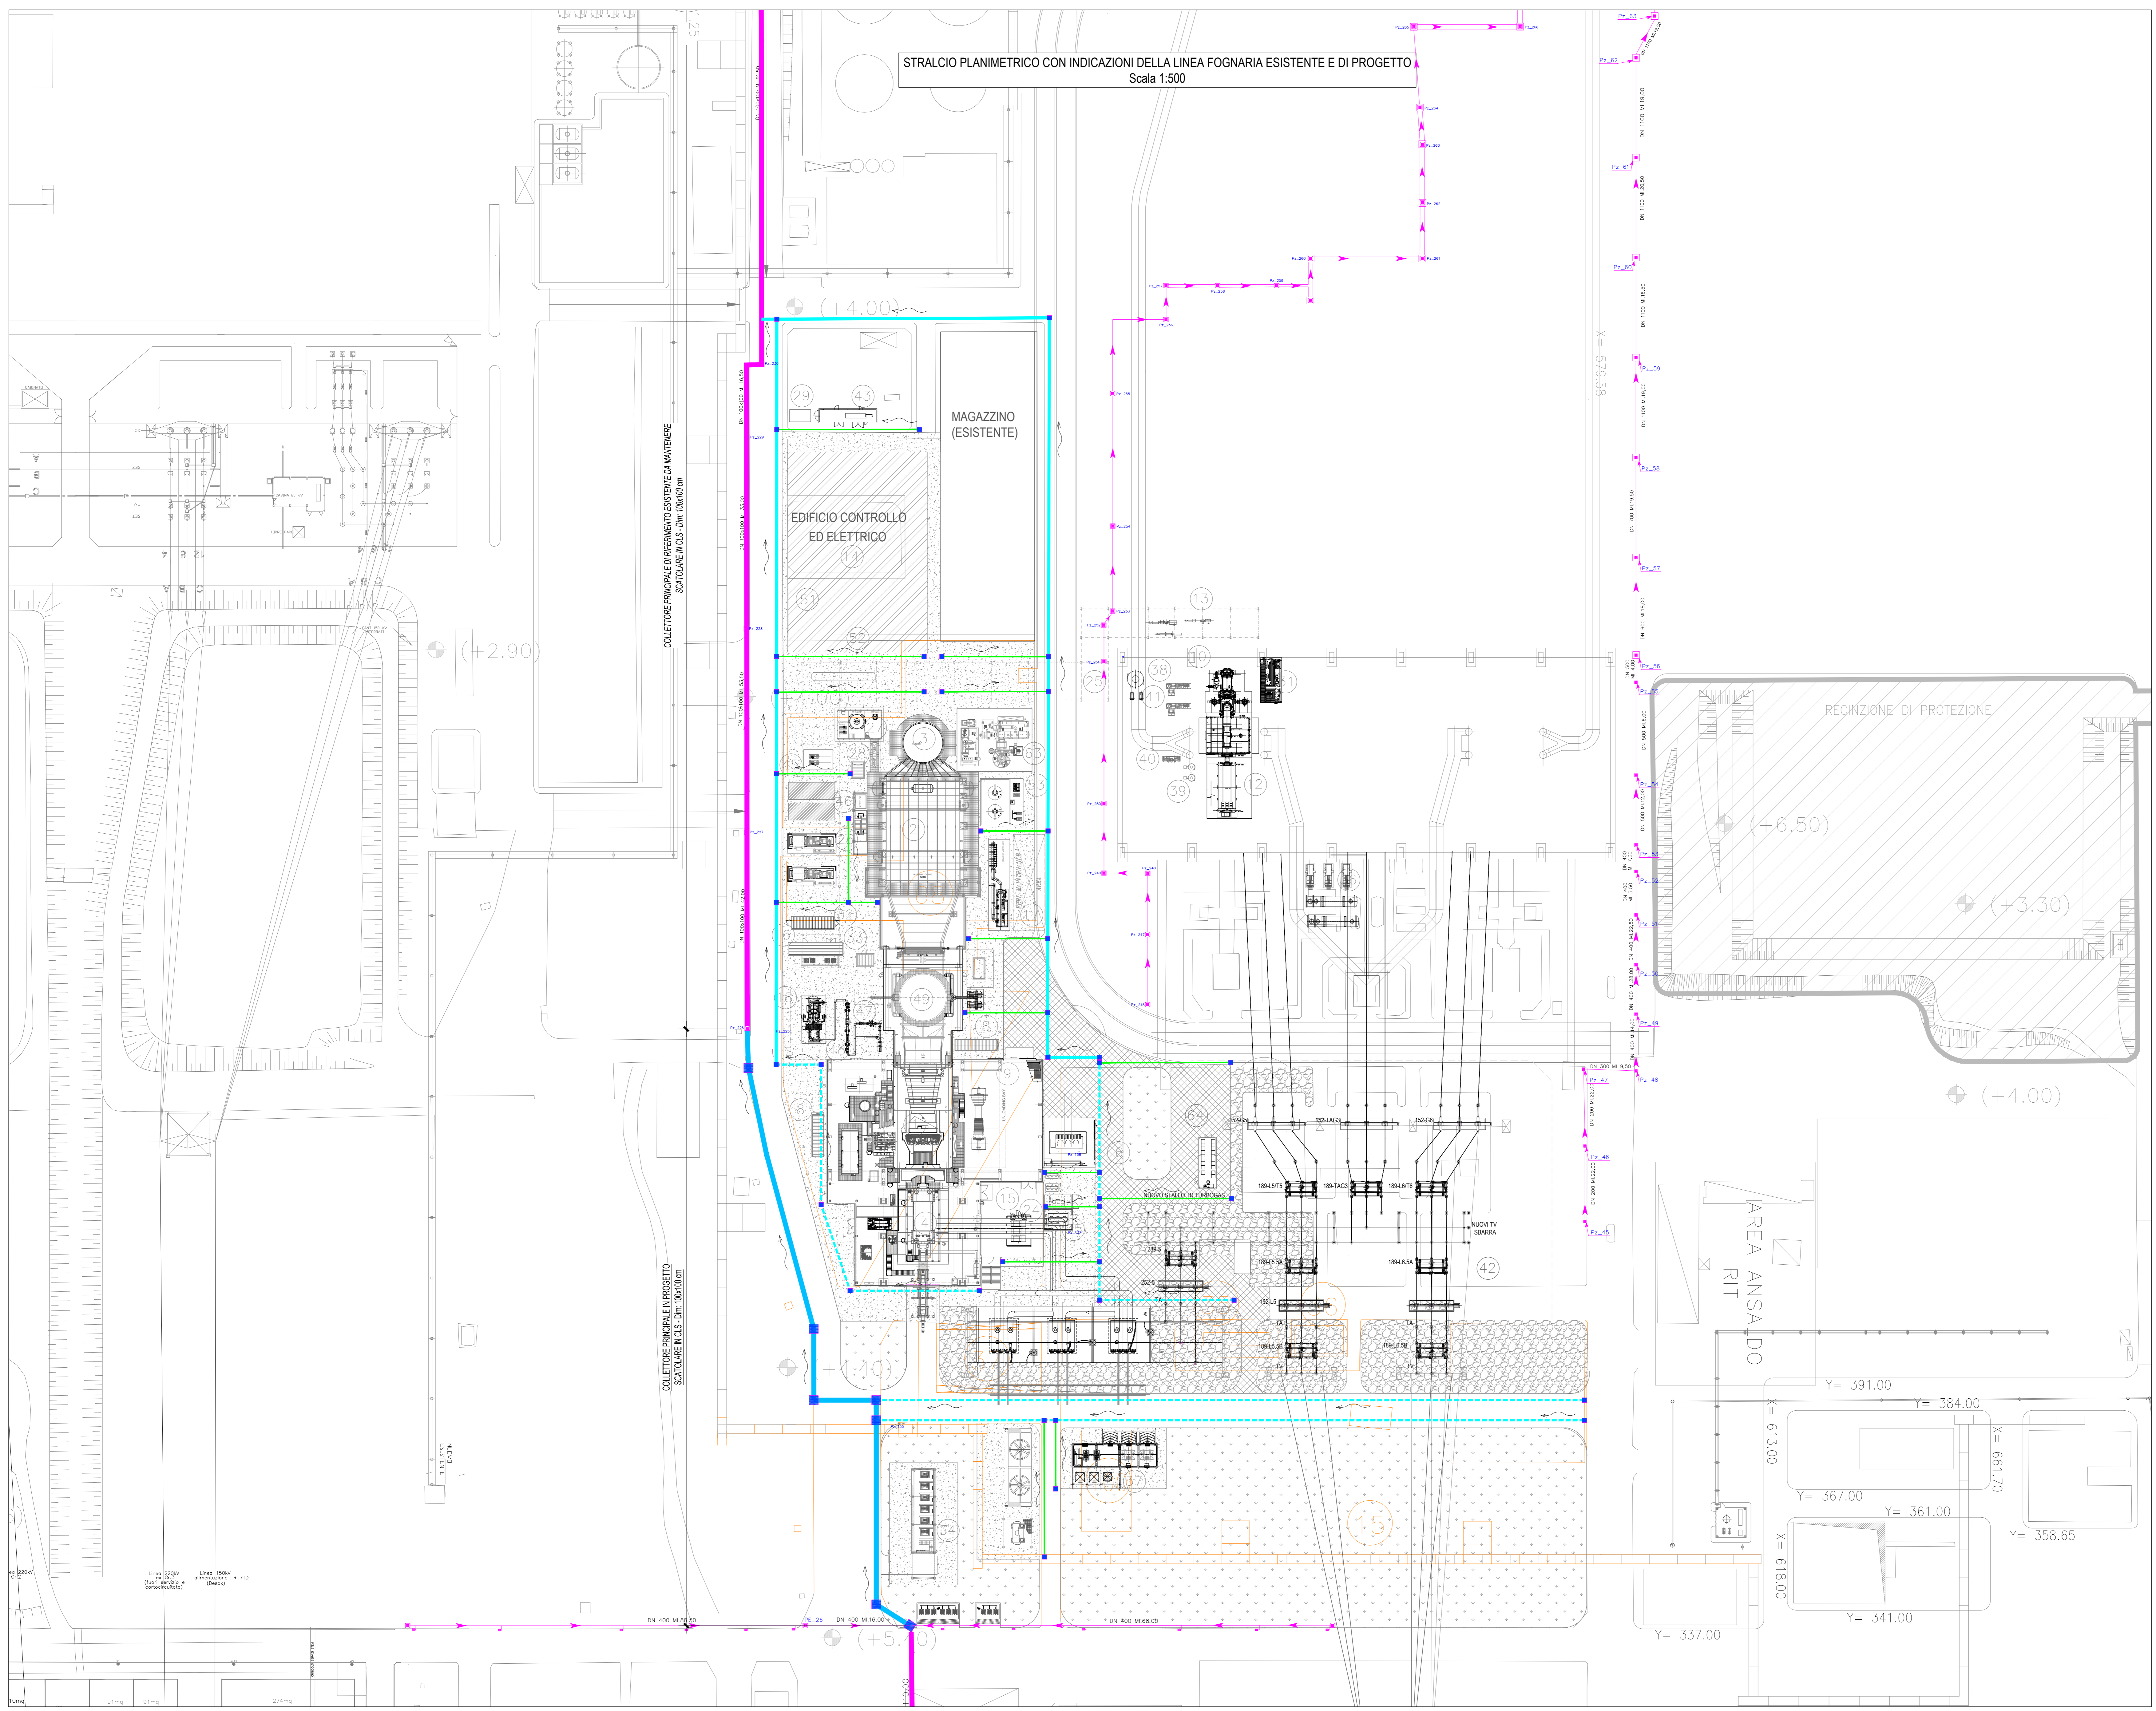

STRALCIO PLANIMETRICO CON INDICAZIONI DELLA LINEA FOGNARIA ESISTENTE E DI PROGETTO
Scala 1:500

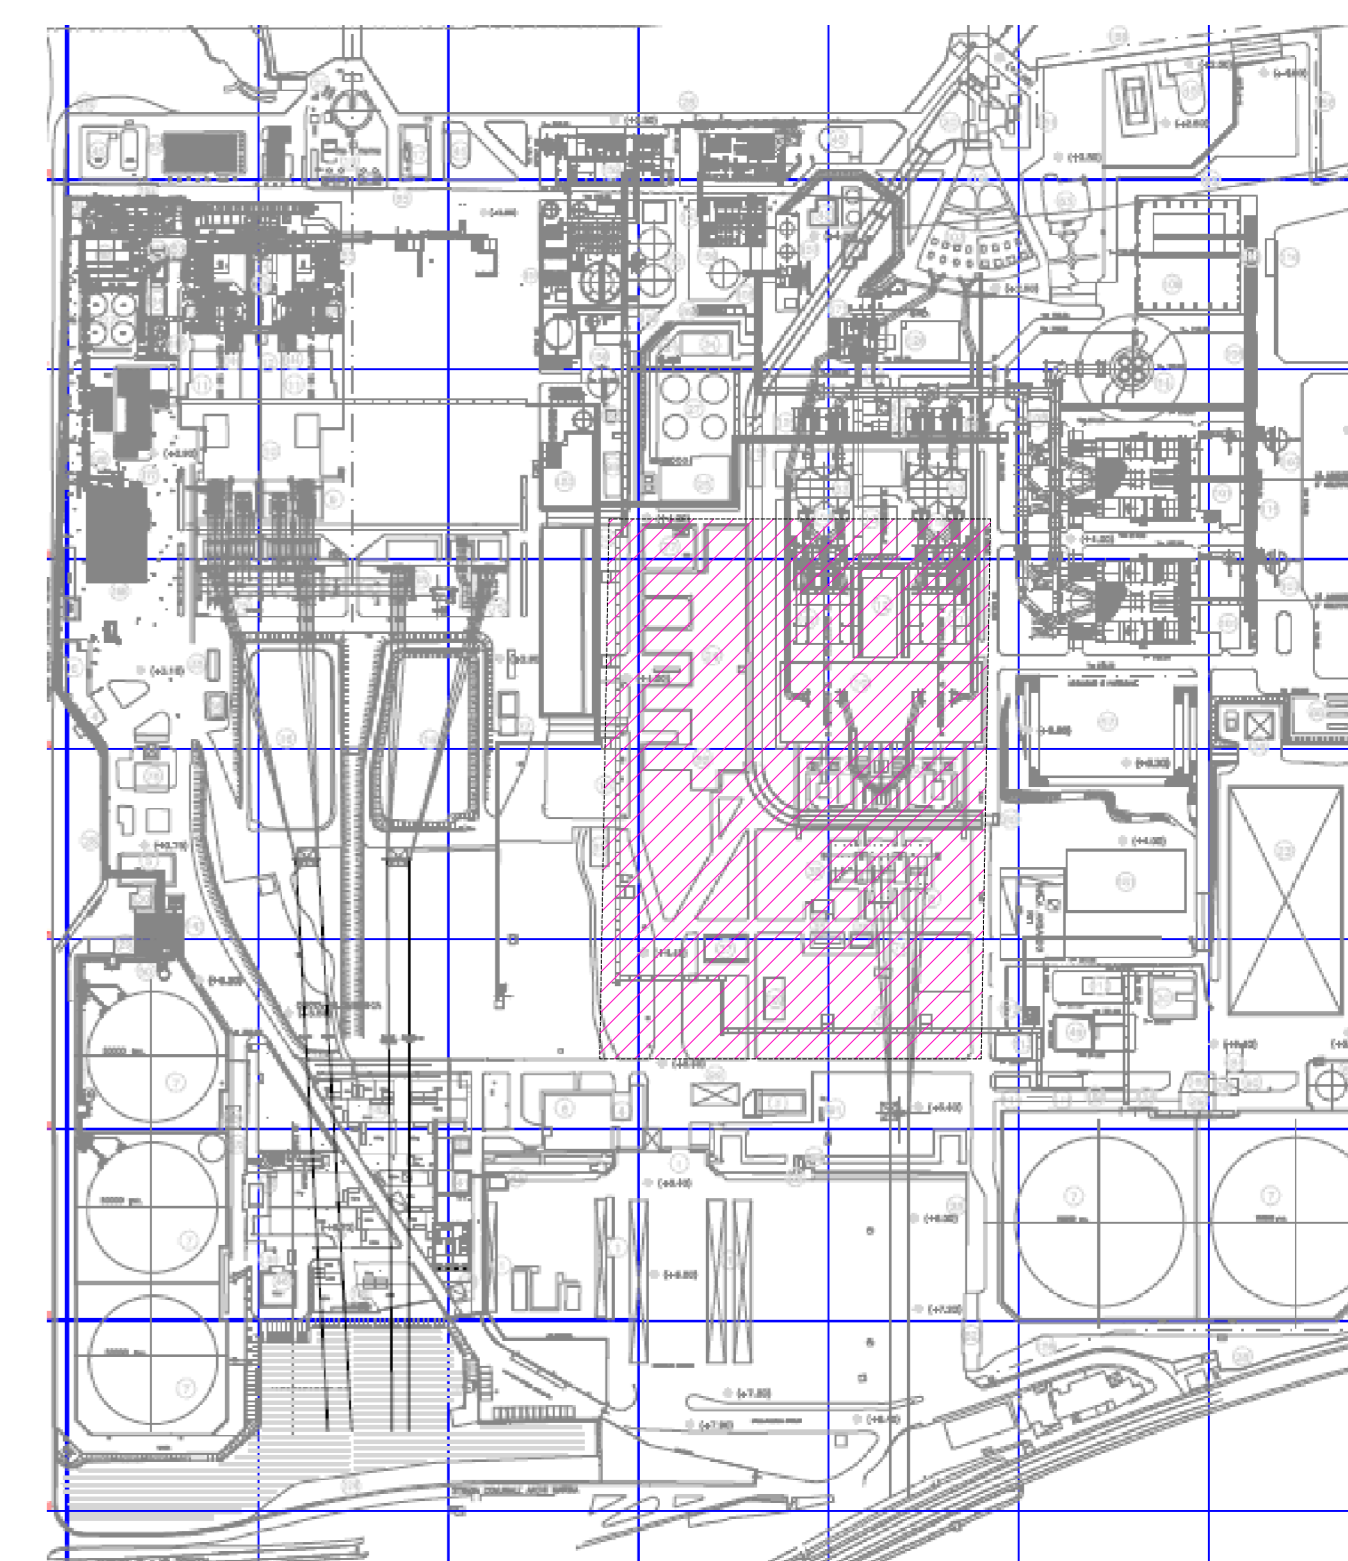

LEGENDA

COLLETTORI ESISTENTI

- COLLETTORE PRINCIPALE DI RIFERIMENTO ESISTENTE DA MANTENERE
- LINEA FOGNATURA DA DEMOLIRE
- LINEA FOGNATURA DA MANTENERE

COLLETTORI IN PROGETTO

- COLLETTORE PRINCIPALE SCATOLARE IN CLS - Dim: 100x100 cm
- TUBAZIONE IN PEAD De 600 mm
- TUBAZIONE IN PEAD De 400 mm
- TUBAZIONE IN PEAD De 250 mm
- POZZETTO

NOTE

- TUTTE LE COORDINATE E LE ELEVAZIONI SONO IN METRO E TUTTE LE DIMENSIONI SONO IN MM, A MENO CHE NON SIANO NOTATE ALTRIMENTI.
- LE QUOTE ALTIMETRICHE SONO RELATIVE, LA QUOTA (0,00) CORRISPONDE ALLA QUOTA (+4,00)DM.

00	26.06.2021	EMMISSIONE PER ITER AUTORIZZATIVO	ING	S.Vandoni	C.De Masi	L. Fresia
REV.	DATA	DESCRIZIONE DELLA REVISIONE	EMMISSIONE	DESIGNATO	VERIFICATO	APPROVATO
Rev.	Date	Revision	Issued by	Prepared by	Checked by	Approved by

IMPIANTO: Centrale di San Filippo del Melo
NUOVO IMPIANTO CCGT

TITOLO: NUOVA TAVOLA DELLE RETI
RETI METEORICHE FUTURE

DISEGNO: SFP-CTC-800003-CCGT
SCALA: 1:500
FORMATO: A0

FILE: SFP-CTC-800003-CCGT-02-00_Nuova tavola delle reti.dwg
DATA: 01/02

INGEGNERIA