




PIANTA PALI
SCALE 1:100

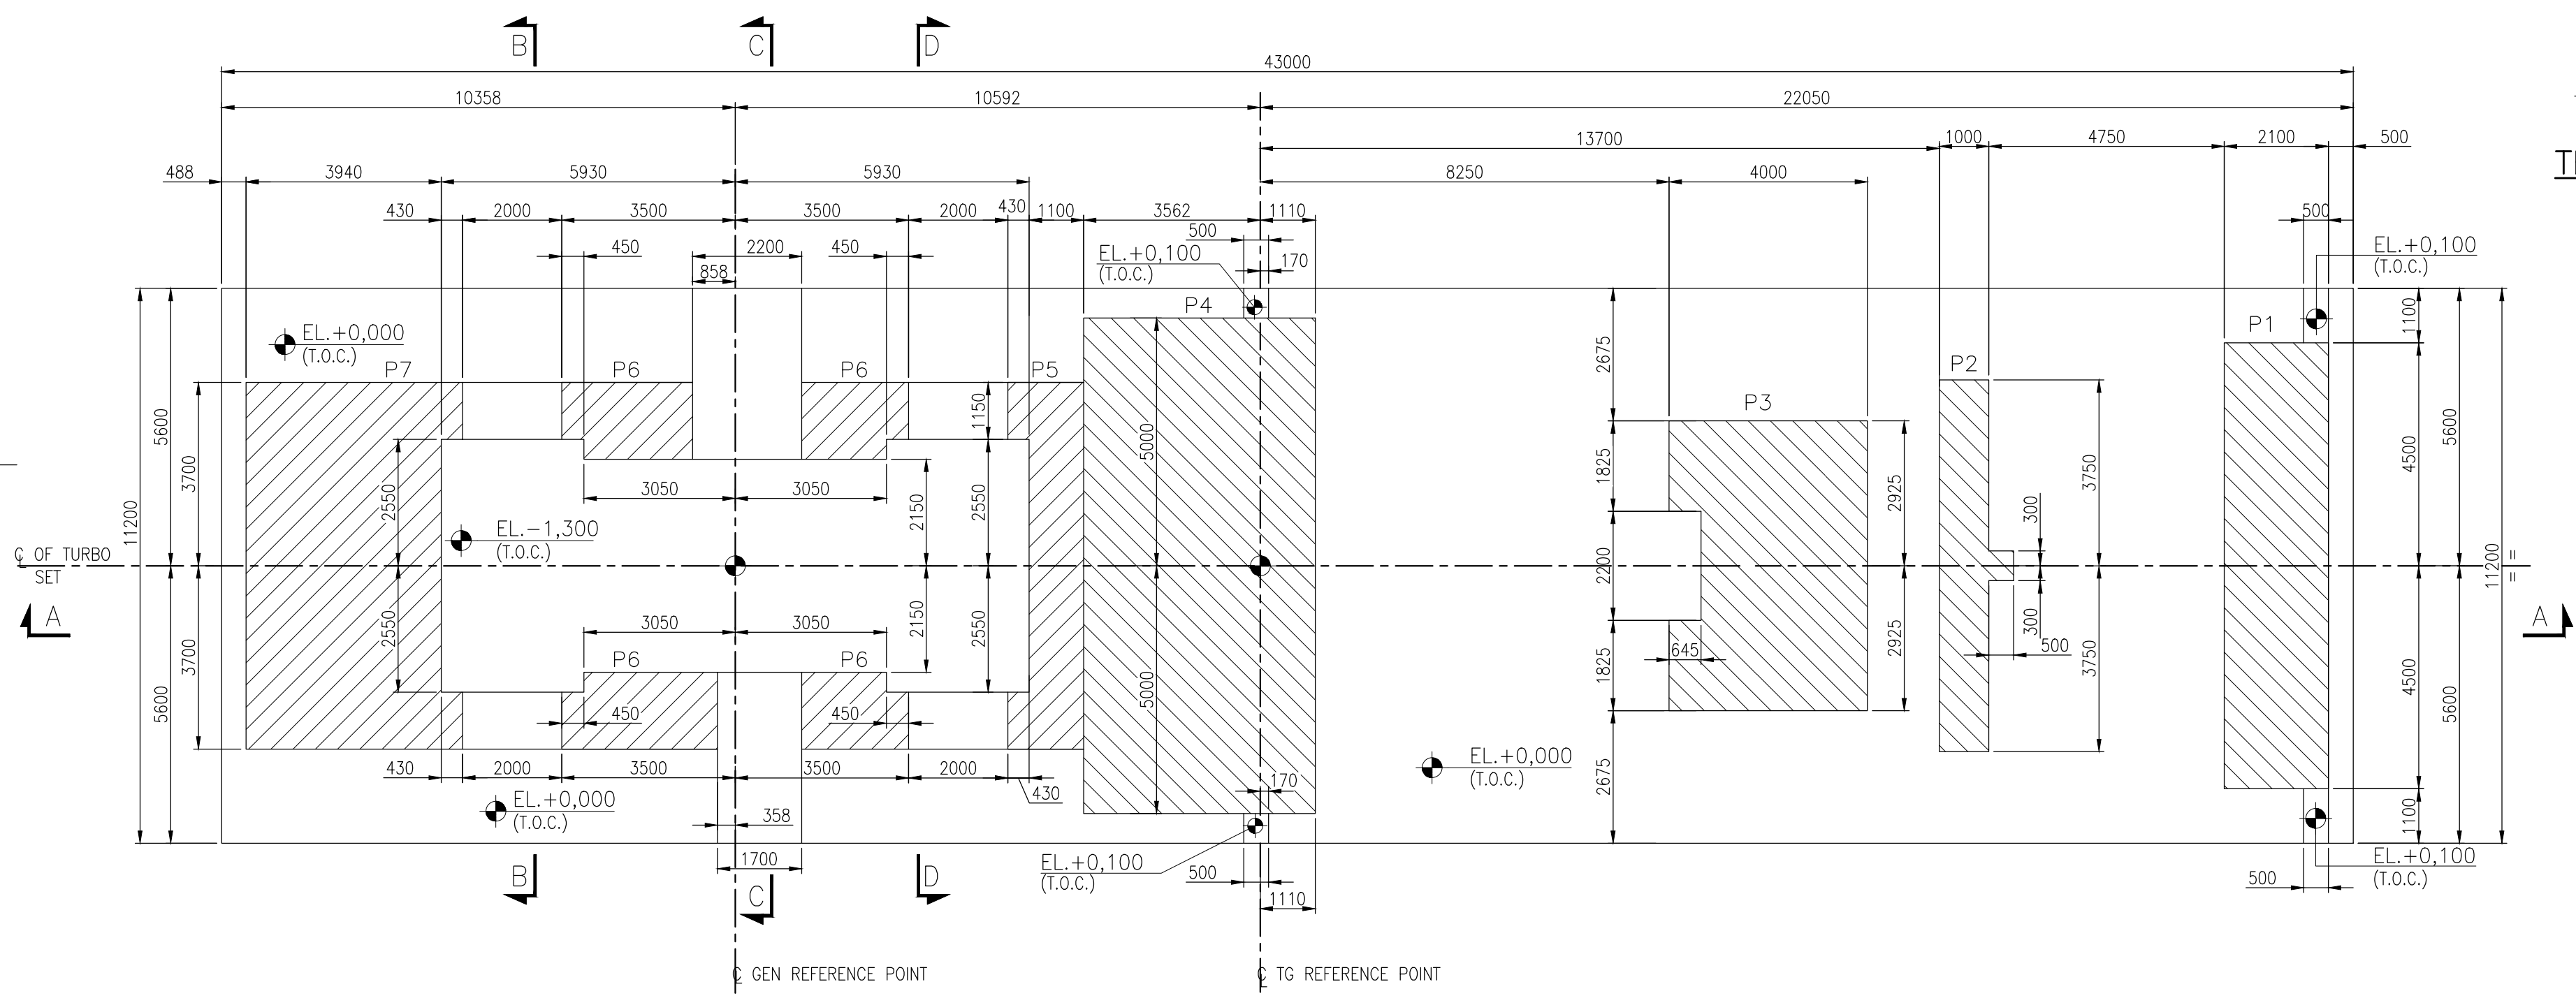

PIANTA EL.+0,000
SCALE 1:100

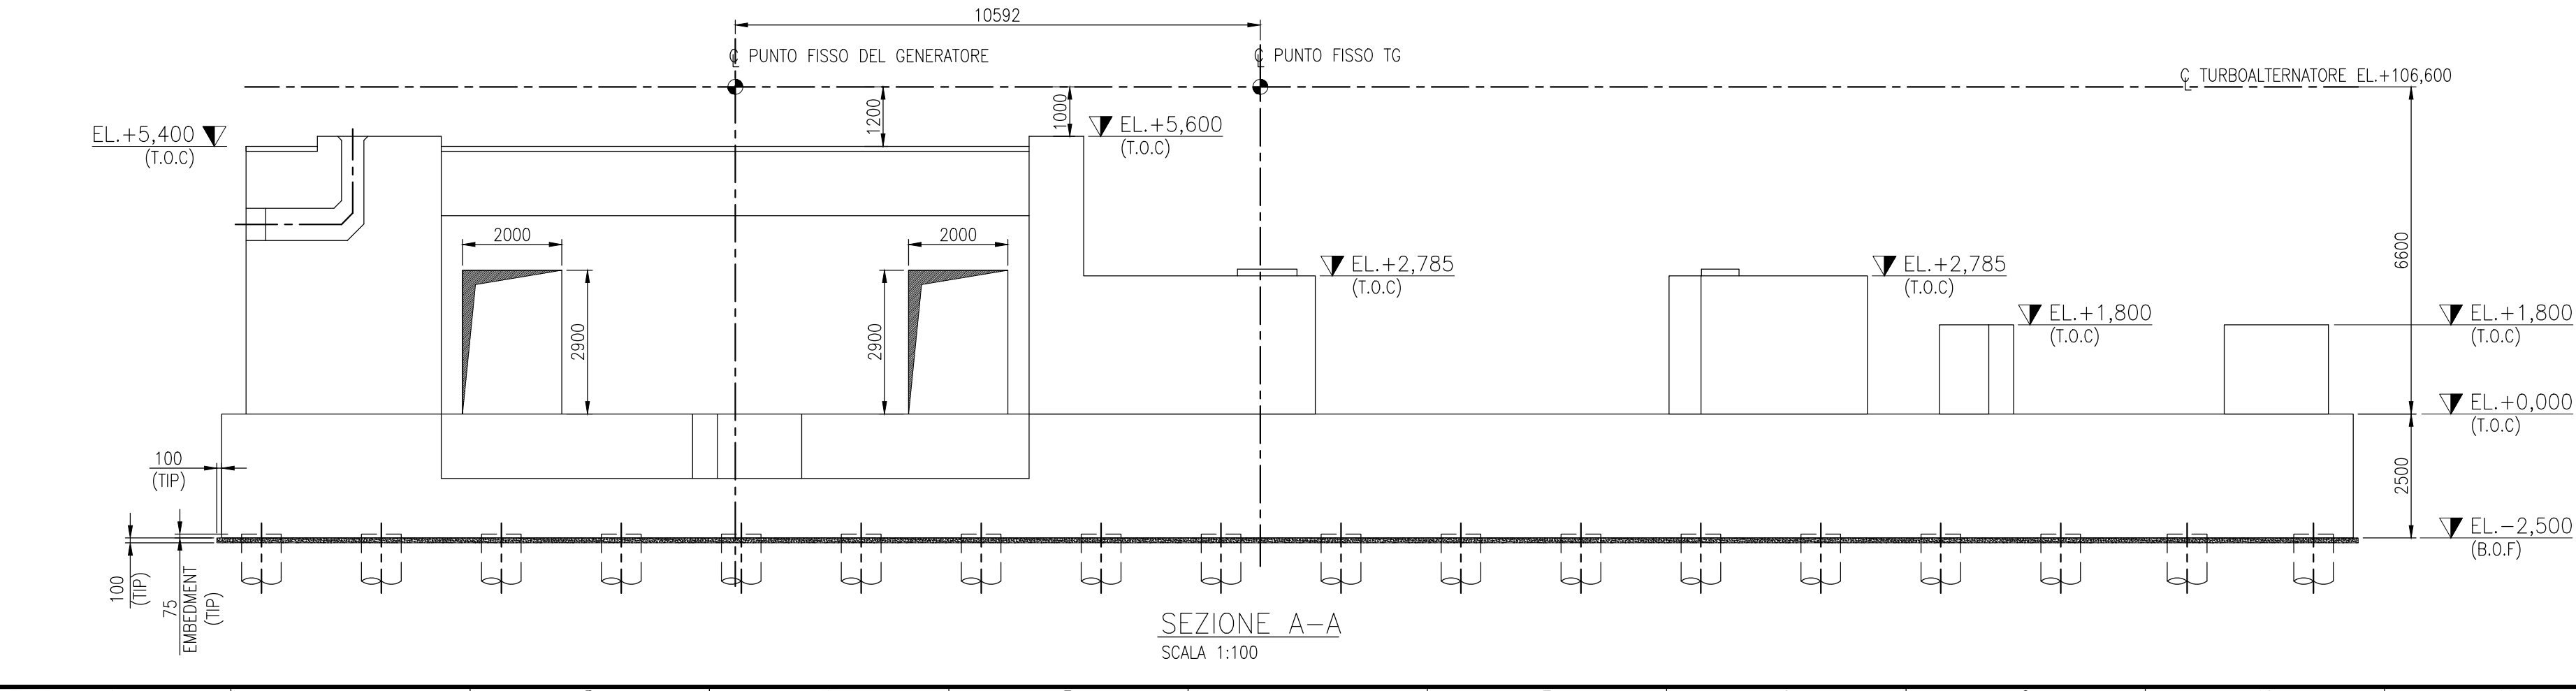


SEZIONE A-A
SCALE 1:100

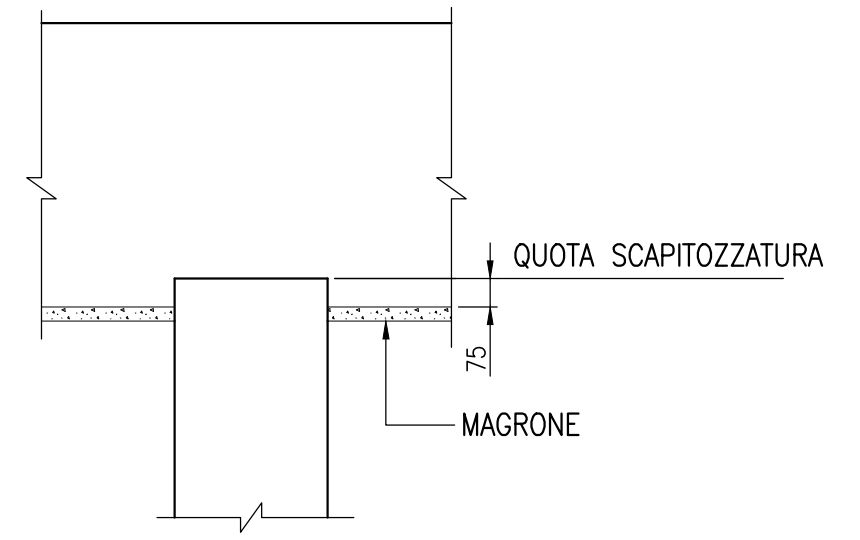

TESTA PALO

ELABORATI DI RIFERIMENTO	
CODIFICA ELABORATO	DESCRIZIONE ELABORATO
SFP-CSC-100002-CCGT-00-06	PLANIMETRIA GENERALE
10017A0UMBPO01	GT BUILDING MECHANICAL EQUIPMENT ARRANGEMENT PLANS & SECTIONS
SFP-CSC-100024-CCGT-00	ARCHITETTONICI-SALA MACCHINE-PIANTE
XXXXXX	OLD PROJECT REFERENCE DRAWINGS

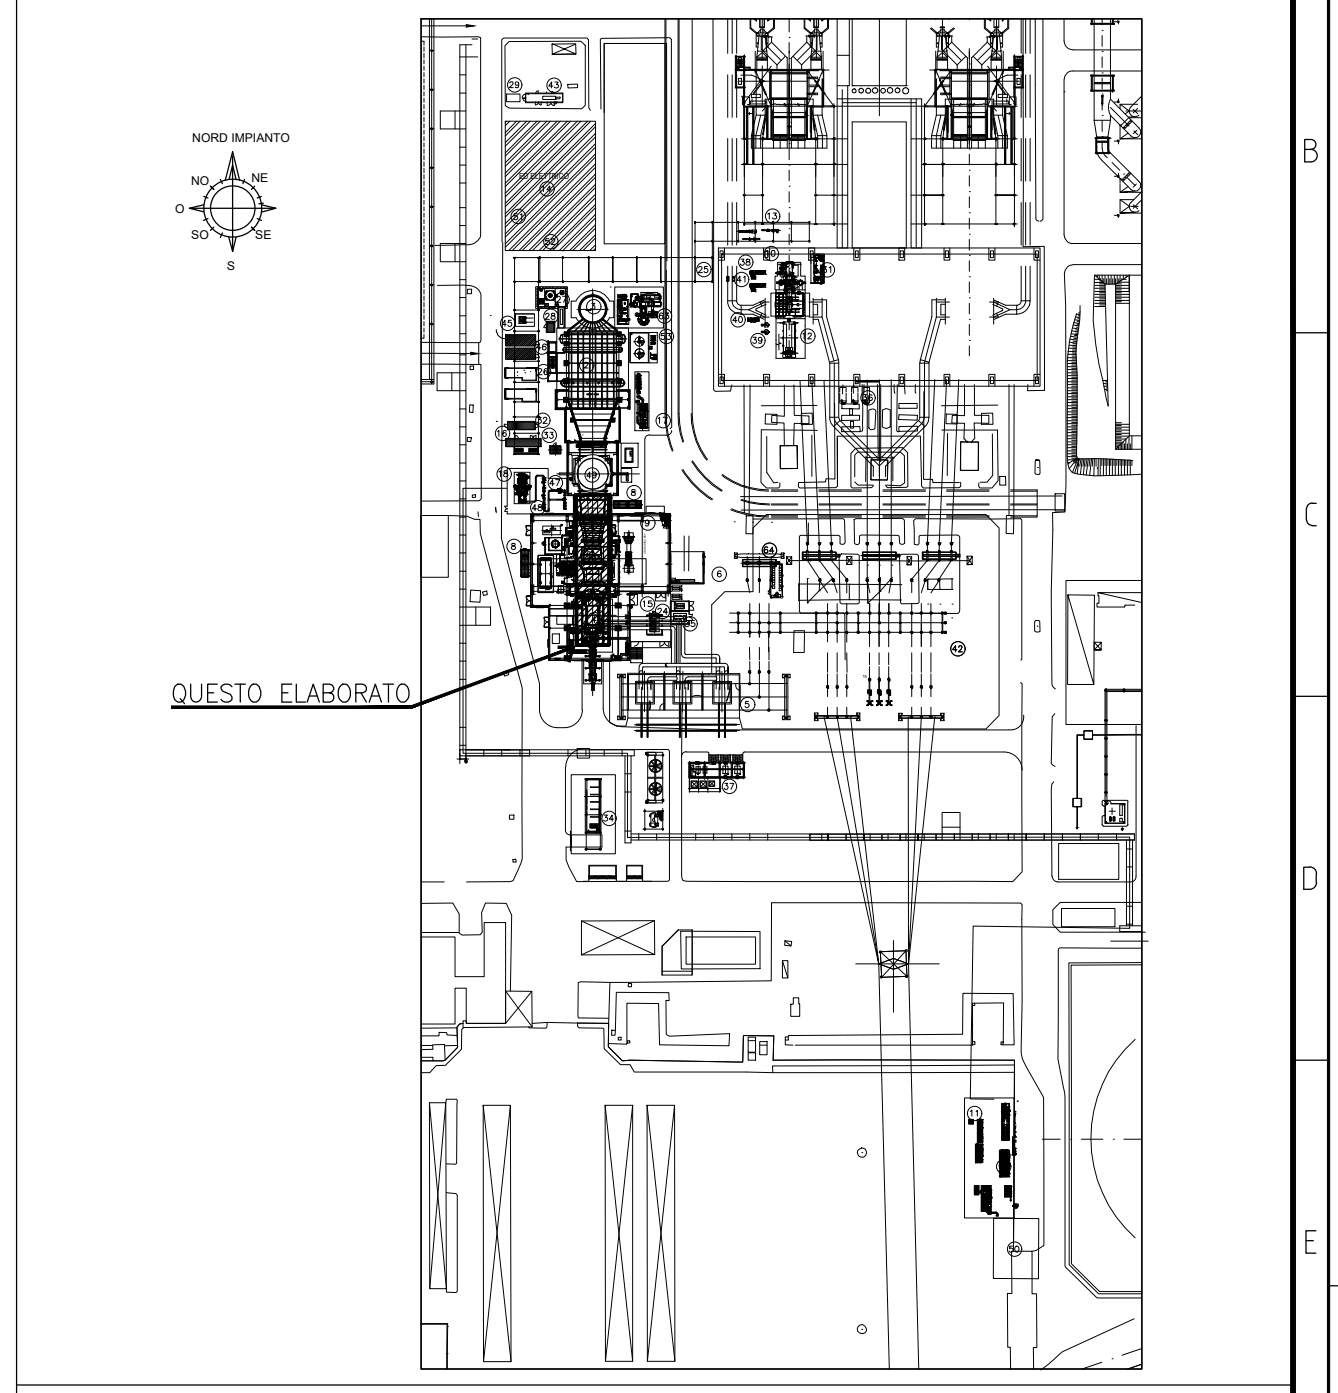

- NOTE GENERALI
- LA QUOTA ±0.00 E' RIFERITA AL PUNTO PIU' ALTO DELLA PAVIMENTAZIONE DELLE AREE DI TURBINA A GAS E TURBINA A VAPORE.
 - TUTTE LE DIMENSIONI SONO IN MILLIMETRI, COORDINATE ED ELEVAZIONI SONO ESPRESSE IN METRI SE NON DIVERSAMENTE INDICATO.
 - TUTTE LE COORDINATE (X & Y) SONO ESPRESSE IN METRI (m).
 - DIMENSIONI, QUOTE E SEZIONI SONO DEFINITE CON LO SCOPO DI EFFETTUARE UNA STIMA DI COSTO DEL PROGETTO. SARÀ ONERE E CURA DELL'EPIC CONTRACTOR LA DEFINIZIONE DELLE DIMENSIONI E DEI DETTAGLI FINALI IN ACCORDO ALLE SPECIFICHE ED AGLI STANDARD DI PROGETTO.
 - TUTTE LE DIMENSIONI SONO INDICATIVE. DA CONFERMARSIS DA PARTE DEL VENDOR DI RIFERIMENTO.

LEGENDA/ LEGENDA

TOC	TOP OF CONCRETE	ESTRADOSSO FONDAZIONE
BOF	BOTTOM OF FOUNDATION	INTRADOSSO FONDAZIONE
GL	GROUND LEVEL	QUOTA TERRENO FINITO
P	PEDESTAL	PEDESTAL
●	REFERENCE POINT	PUNTO DI RIFERIMENTO
●	NEW PILE Ø800-L=20M	PALO Ø800-L=20M

02	18.06.2021	EMESSO PER ITER AUTORIZZATIVO	XXX	MDB	C.BETTONI	A. CAMM.
01	26.11.2019	FU = PER USO	XXX	MDB	C.BETTONI	G.RICCI
00	18.10.2019	FA = PER APPROVAZIONE	XXX	MDB	C.BETTONI	G.RICCI

Logo and codice fornitore: **TECHINT** Engineering & Construction
0421-TITA-C-FO-000-001

Logo: **a2a energiefuture**




IMPIANTO: Centrale di San Filippo del Mela
Plant: NUOVO IMPIANTO CCGT - ITER AUTORIZZATIVO

TITOLO: CASSERI-FONDAZIONE TURBOGAS
Title: CASSERI-FONDAZIONE TURBOGAS


DIAM. PALI	SIMBOLO PALO	NR. DI PALI
Ø800-L=20M	●	90

DISEGNO: SFP-CSC-100007-CCGT
Drawing N: SFP-CSC-100007-CCGT
Scale: 1:100
FORMATO: A1
Nome file: SFP-CSC-100007-CCGT-00-02_Casseri-Fondazione turbogas.dwg
Foglio/Sheet: 01/02

Questo documento è proprietà del Gruppo A2A; non può essere utilizzato, trasmesso a terzi o riprodotto senza autorizzazione dello stesso. Il Gruppo A2A tutela i propri diritti a norma di legge. - Documento emesso elettronicamente e valido senza firma.

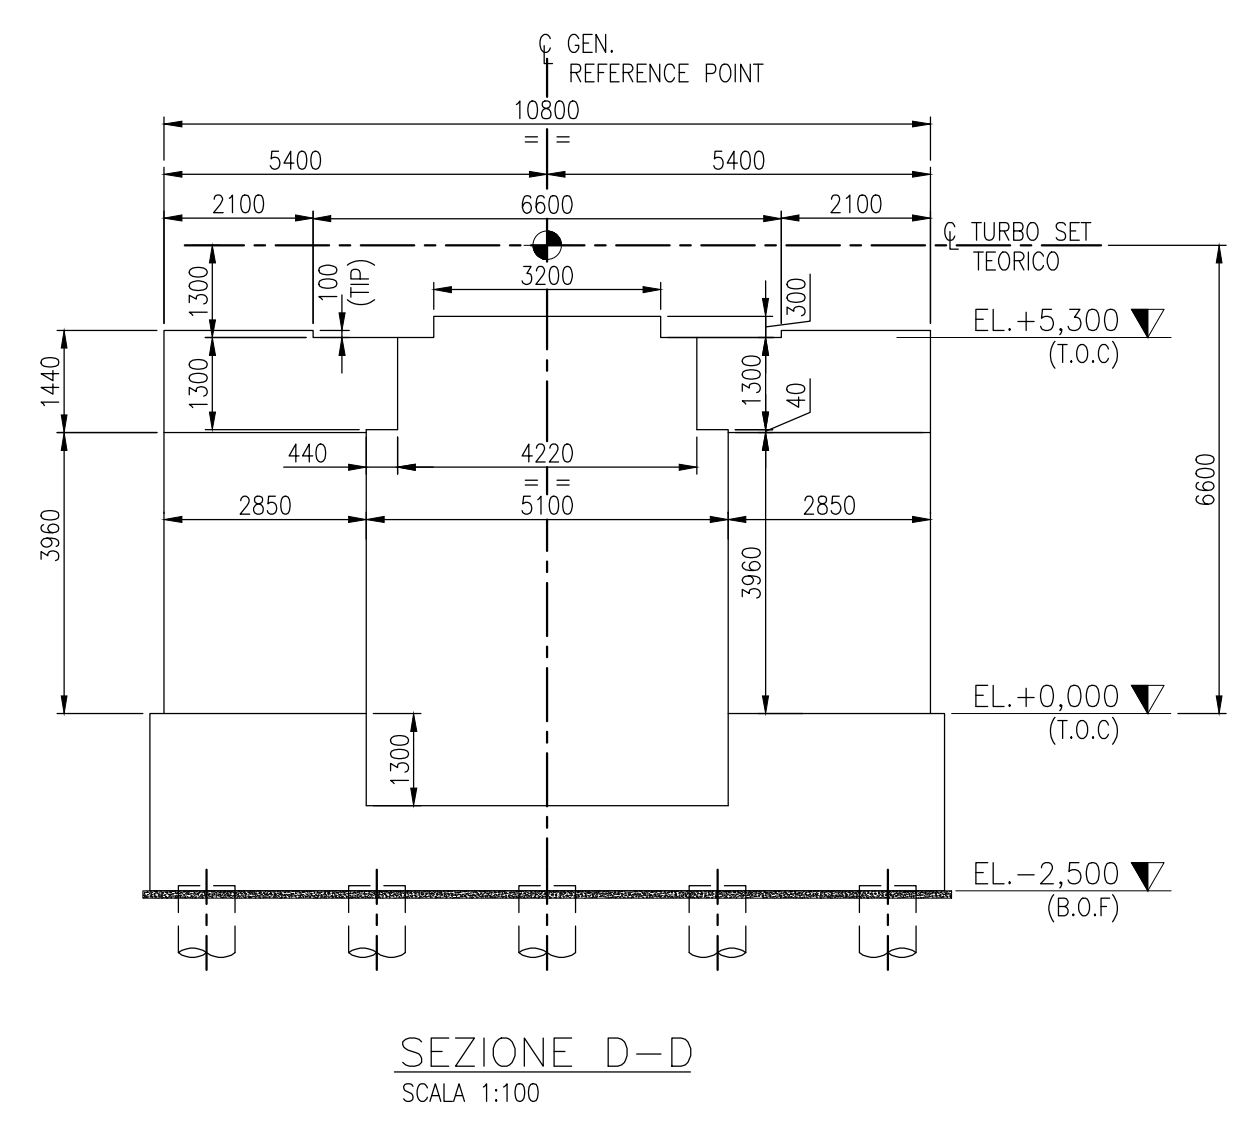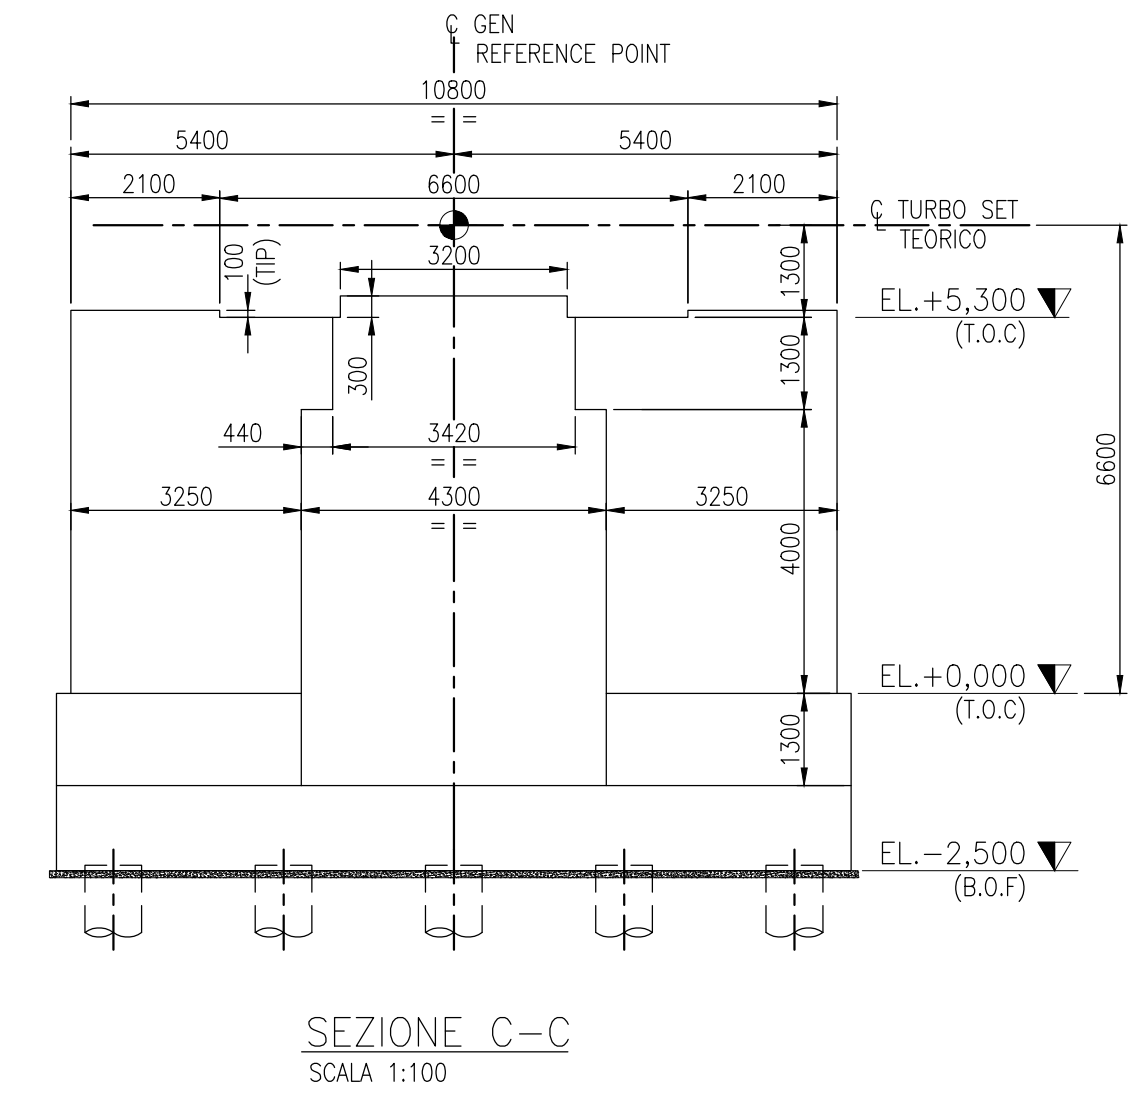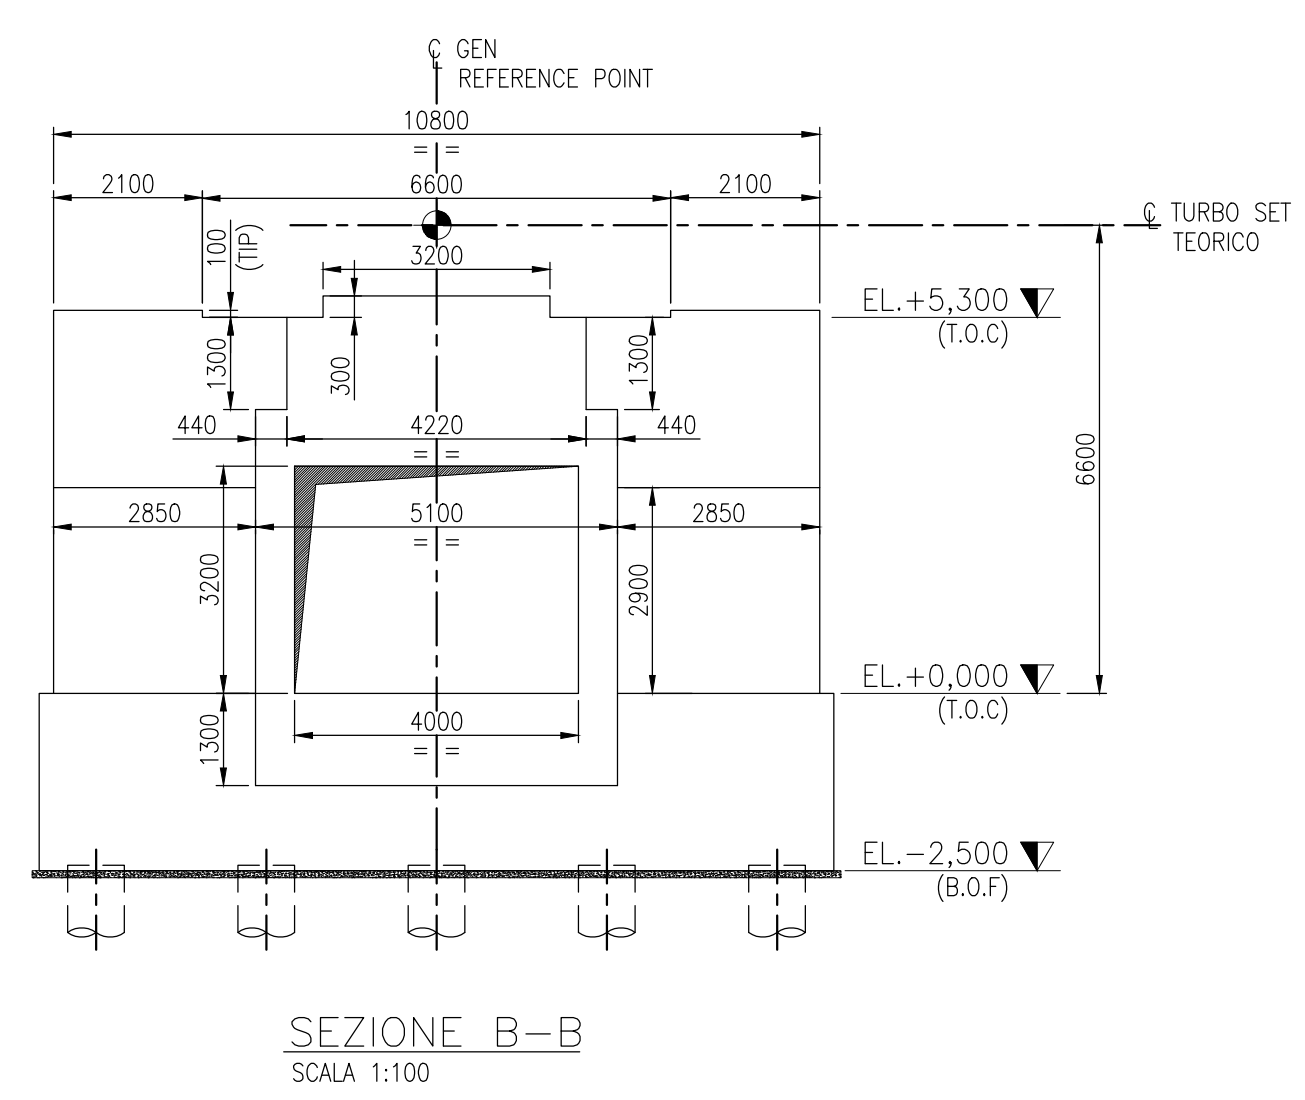

ELABORATI DI RIFERIMENTO	
CODIFICA ELABORATO	DESCRIZIONE ELABORATO
SFP-CSC-100002-CCGT-00-06	PLANIMETRIA GENERALE
10017A0UMB001	GT BUILDING MECHANICAL EQUIPMENT ARRANGEMENT PLANS & SECTIONS
SFP-CSC-100024-CCGT-00	ARCHITETTONICI-SALA MACCHINE-PIANTE
XXXXXX	OLD PROJECT REFERENCE DRAWINGS

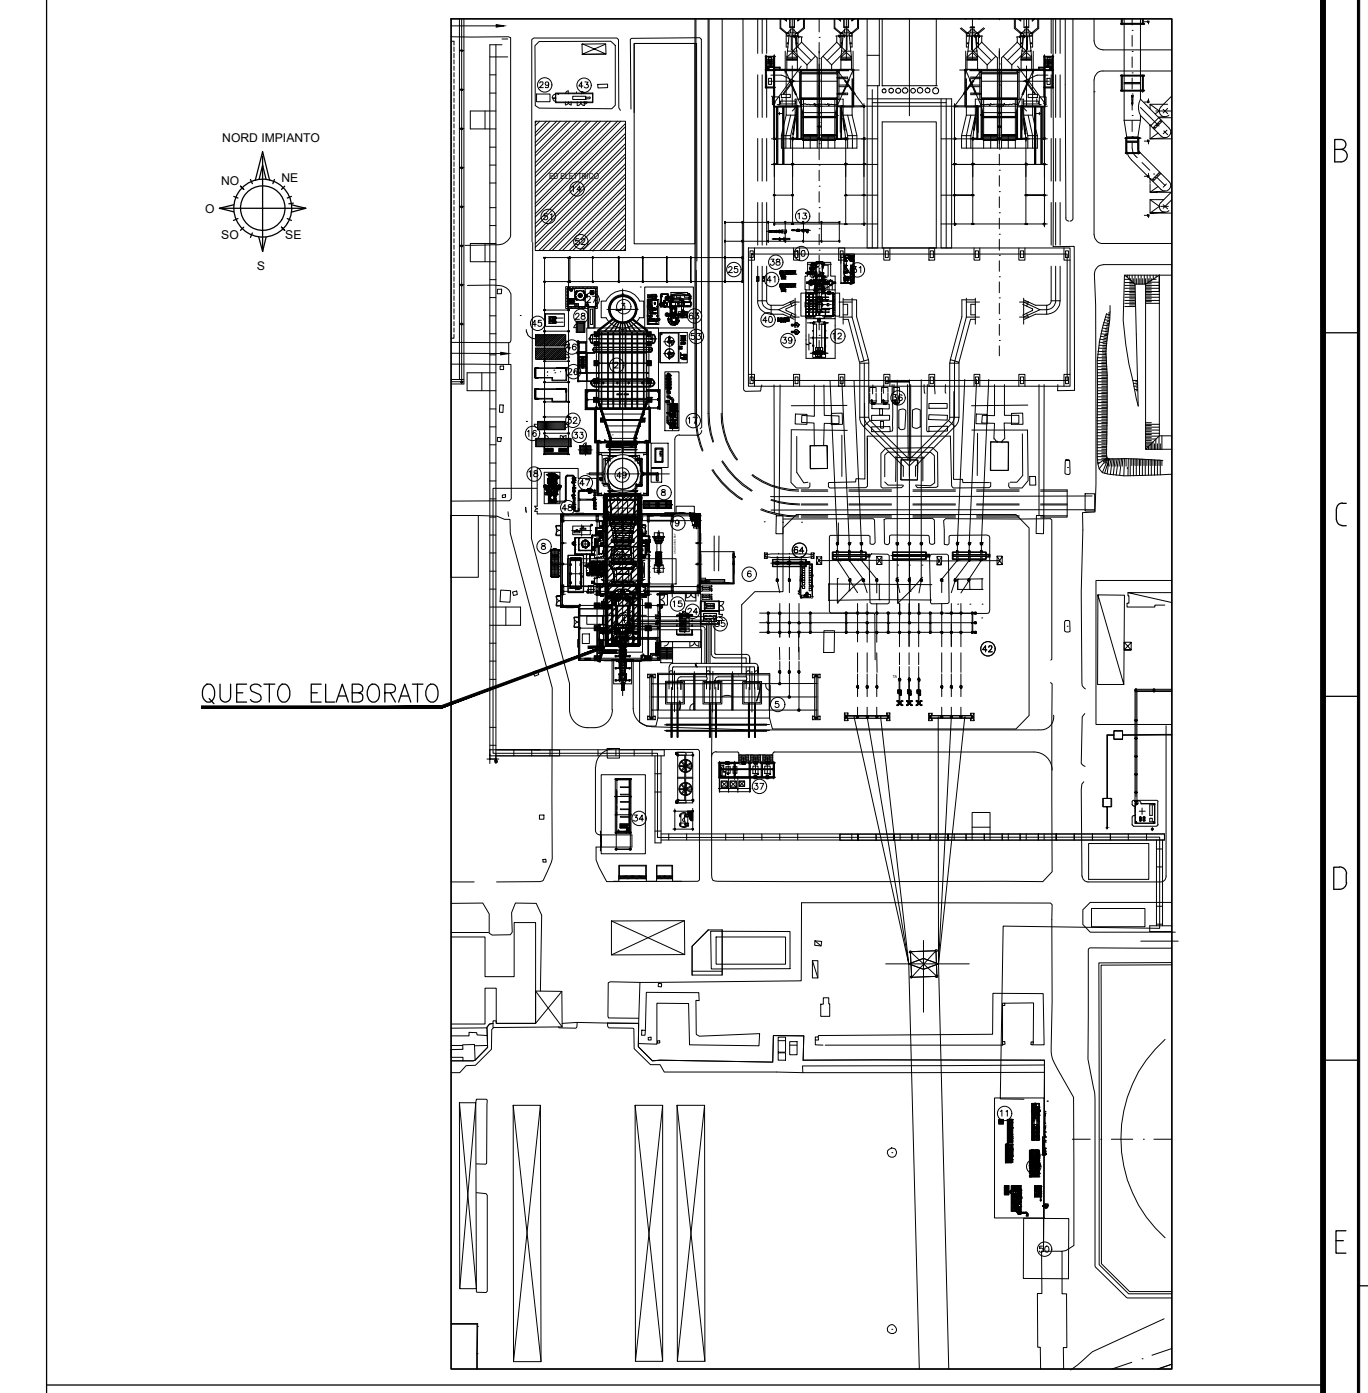

- NOTE GENERALI
- LA QUOTA ±0.00 E' RIFERITA AL PUNTO PIU' ALTO DELLA PAVIMENTAZIONE DELLE AREE DI TURBINA A GAS E TURBINA A VAPORE.
 - TUTTE LE DIMENSIONI SONO IN MILLIMETRI, COORDINATE ED ELEVAZIONI SONO ESPRESSE IN METRI SE NON DIVERSAMENTE INDICATO.
 - TUTTE LE COORDINATE (X & Y) SONO ESPRESSE IN METRI (m).
 - DIMENSIONI, QUOTE E SEZIONI SONO DEFINITE CON LO SCOPO DI EFFETTUARE UNA STIMA DI COSTO DEL PROGETTO ALI SARA' ONERE E CURA DELL'EPIC CONTRACTOR LA DEFINIZIONE DELLE DIMENSIONI E DEI DETTAGLI FINALI IN ACCORDO ALLE SPECIFICHE ED AGLI STANDARD DI PROGETTO.
 - TUTTE LE DIMENSIONI SONO INDICATIVE. DA CONFERMARSIS DA PARTE DEL VENDOR DI RIFERIMENTO.

LEGENDA/ LEGENDA

TOC	TOP OF CONCRETE	ESTRADOSSO FONDAZIONE
BOF	BOTTOM OF FOUNDATION	INTRADOSSO FONDAZIONE
GL	GROUND LEVEL	QUOTA TERRENO FINITO
P	PEDESTAL	PEDESTAL
	REFERENCE POINT	PUNTO DI RIFERIMENTO
	NEW PILE #800-20M LONG	PALO #800-L=20M

02	18.06.2021	EMESSO PER ITER AUTORIZZATIVO	XXX	MDB	C.BETTONI	A. CAMM.
01	26.11.2019	FU = PER USO	XXX	MDB	C.BETTONI	G.RICCI
00	18.10.2019	FA = PER APPROVAZIONE	XXX	MDB	C.BETTONI	G.RICCI

REV.	DATA	DESCRIZIONE DELLA REVISIONE	EMISIONE	DISEGNATO	VERIFICATO	APPROVATO
Rev.	Date	Revision description	Issued by	Prepared by	Checked by	Approved by

Logo e codifica fornitore

TECHINT
Engineering & Construction
0421-TITA-C-FO-000-001

a2a
energiefuture

IMPIANTO:
Plant: Centrale di San Filippo del Mela
NUOVO IMPIANTO CCGT - ITER AUTORIZZATIVO

TITOLO:
Title: CASSERI-FONDAZIONE TURBOGAS

INGEGNERIA

DISEGNO:
Drawing N: SFP-CSC-100007-CCGT
SCALE: 1:100
FORMATO: A1

NOME FILE:
File name: SFP-CSC-100007-CCGT-00-02_Casseri-Fondazione turbogas.dwg
Foglio/Sheet: 01/02

Questo documento è proprietà del Gruppo A2A: non può essere utilizzato, trasmesso a terzi o riprodotto senza autorizzazione dello stesso. Il Gruppo A2A tutela i propri diritti a norma di legge. - Documento emesso elettronicamente e valido senza firma.