



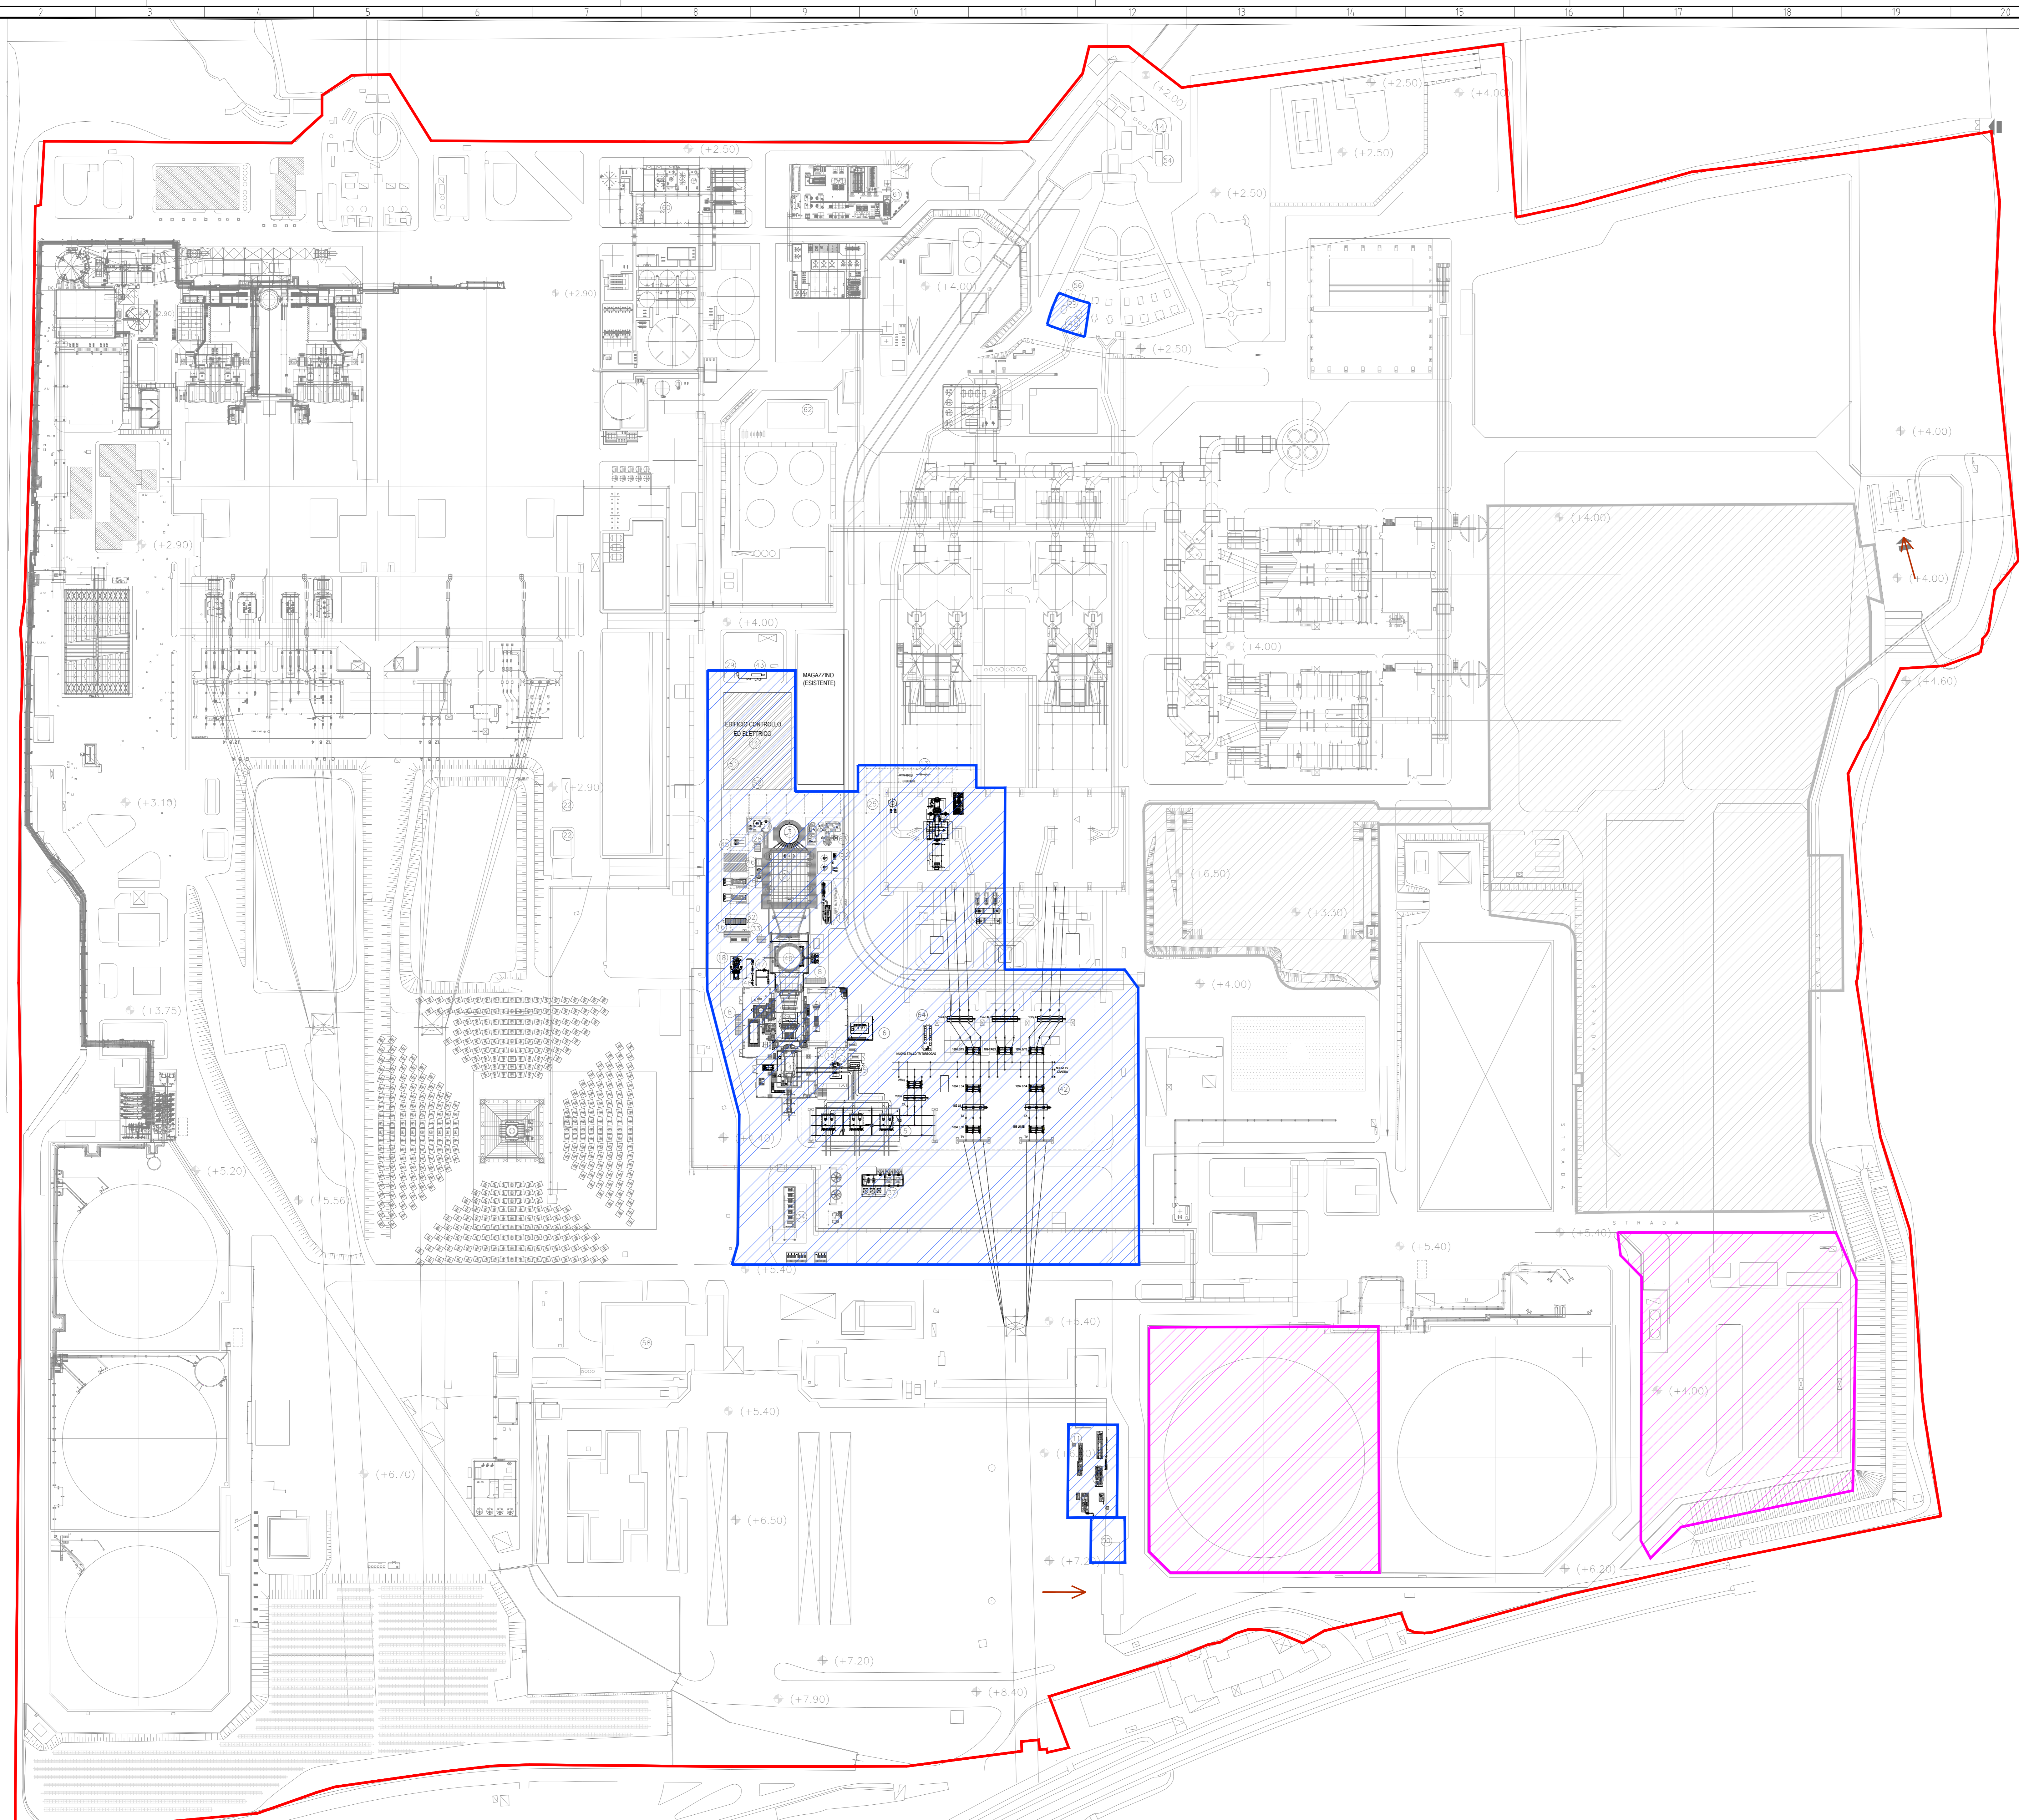


LEGENDA

-  AREA DI INTERVENTO per installazione nuovo gruppo
-  AREA DI CANTIERE
-  CONFINI DI PROPRIETA'
-  INGRESSO AREA DI CANTIERE



Giuseppe Ruffolo

03	21/05/21	Revisione A2A per richiesta autorizzazione		M. MAGGI	CDE	MAS	EMMENTORF
02	25/11/19	FU = PER USO	XXX	MDB	C. BETTONI	G. RICCI	
01	16/09/19	FU = PER USO	XXX	MDB	C. BETTONI	G. RICCI	
00	30/08/19	FA = PER APPROVAZIONE	XXX	MDB	C. BETTONI	G. RICCI	
REV.	DATA	DESCRIZIONE DELLA REVISIONE	EMMISSIONE	DISIGNATO	VERIFICATO	APPROVATO	
Rev.	Date	Revision description	Issued by	Prepared by	Checked by	Approved by	

Logo for **TECHINT** Engineering & Construction and **a2a energiefuture**.

IMPIANTO: Centrale di San Filippo del Mela
 Pianta: NUOVO IMPIANTO CCGT - ITER AUTORIZZATIVO
 TITOLO: AREA DI CANTIERE

Logo for **INGEGNERIA a2a**

DISEGNO	SFP-CSC-100028-CCGT	CCGT	SCALE	1:1000	FORMATO	A0
NOME FILE	SFP-CSC-100028-CCGT-00-03_Area di cantiere.dwg					
FILE NAME						
Stampa	01					