


PIANTA A QUOTA -3.10M
SCALA 1:100

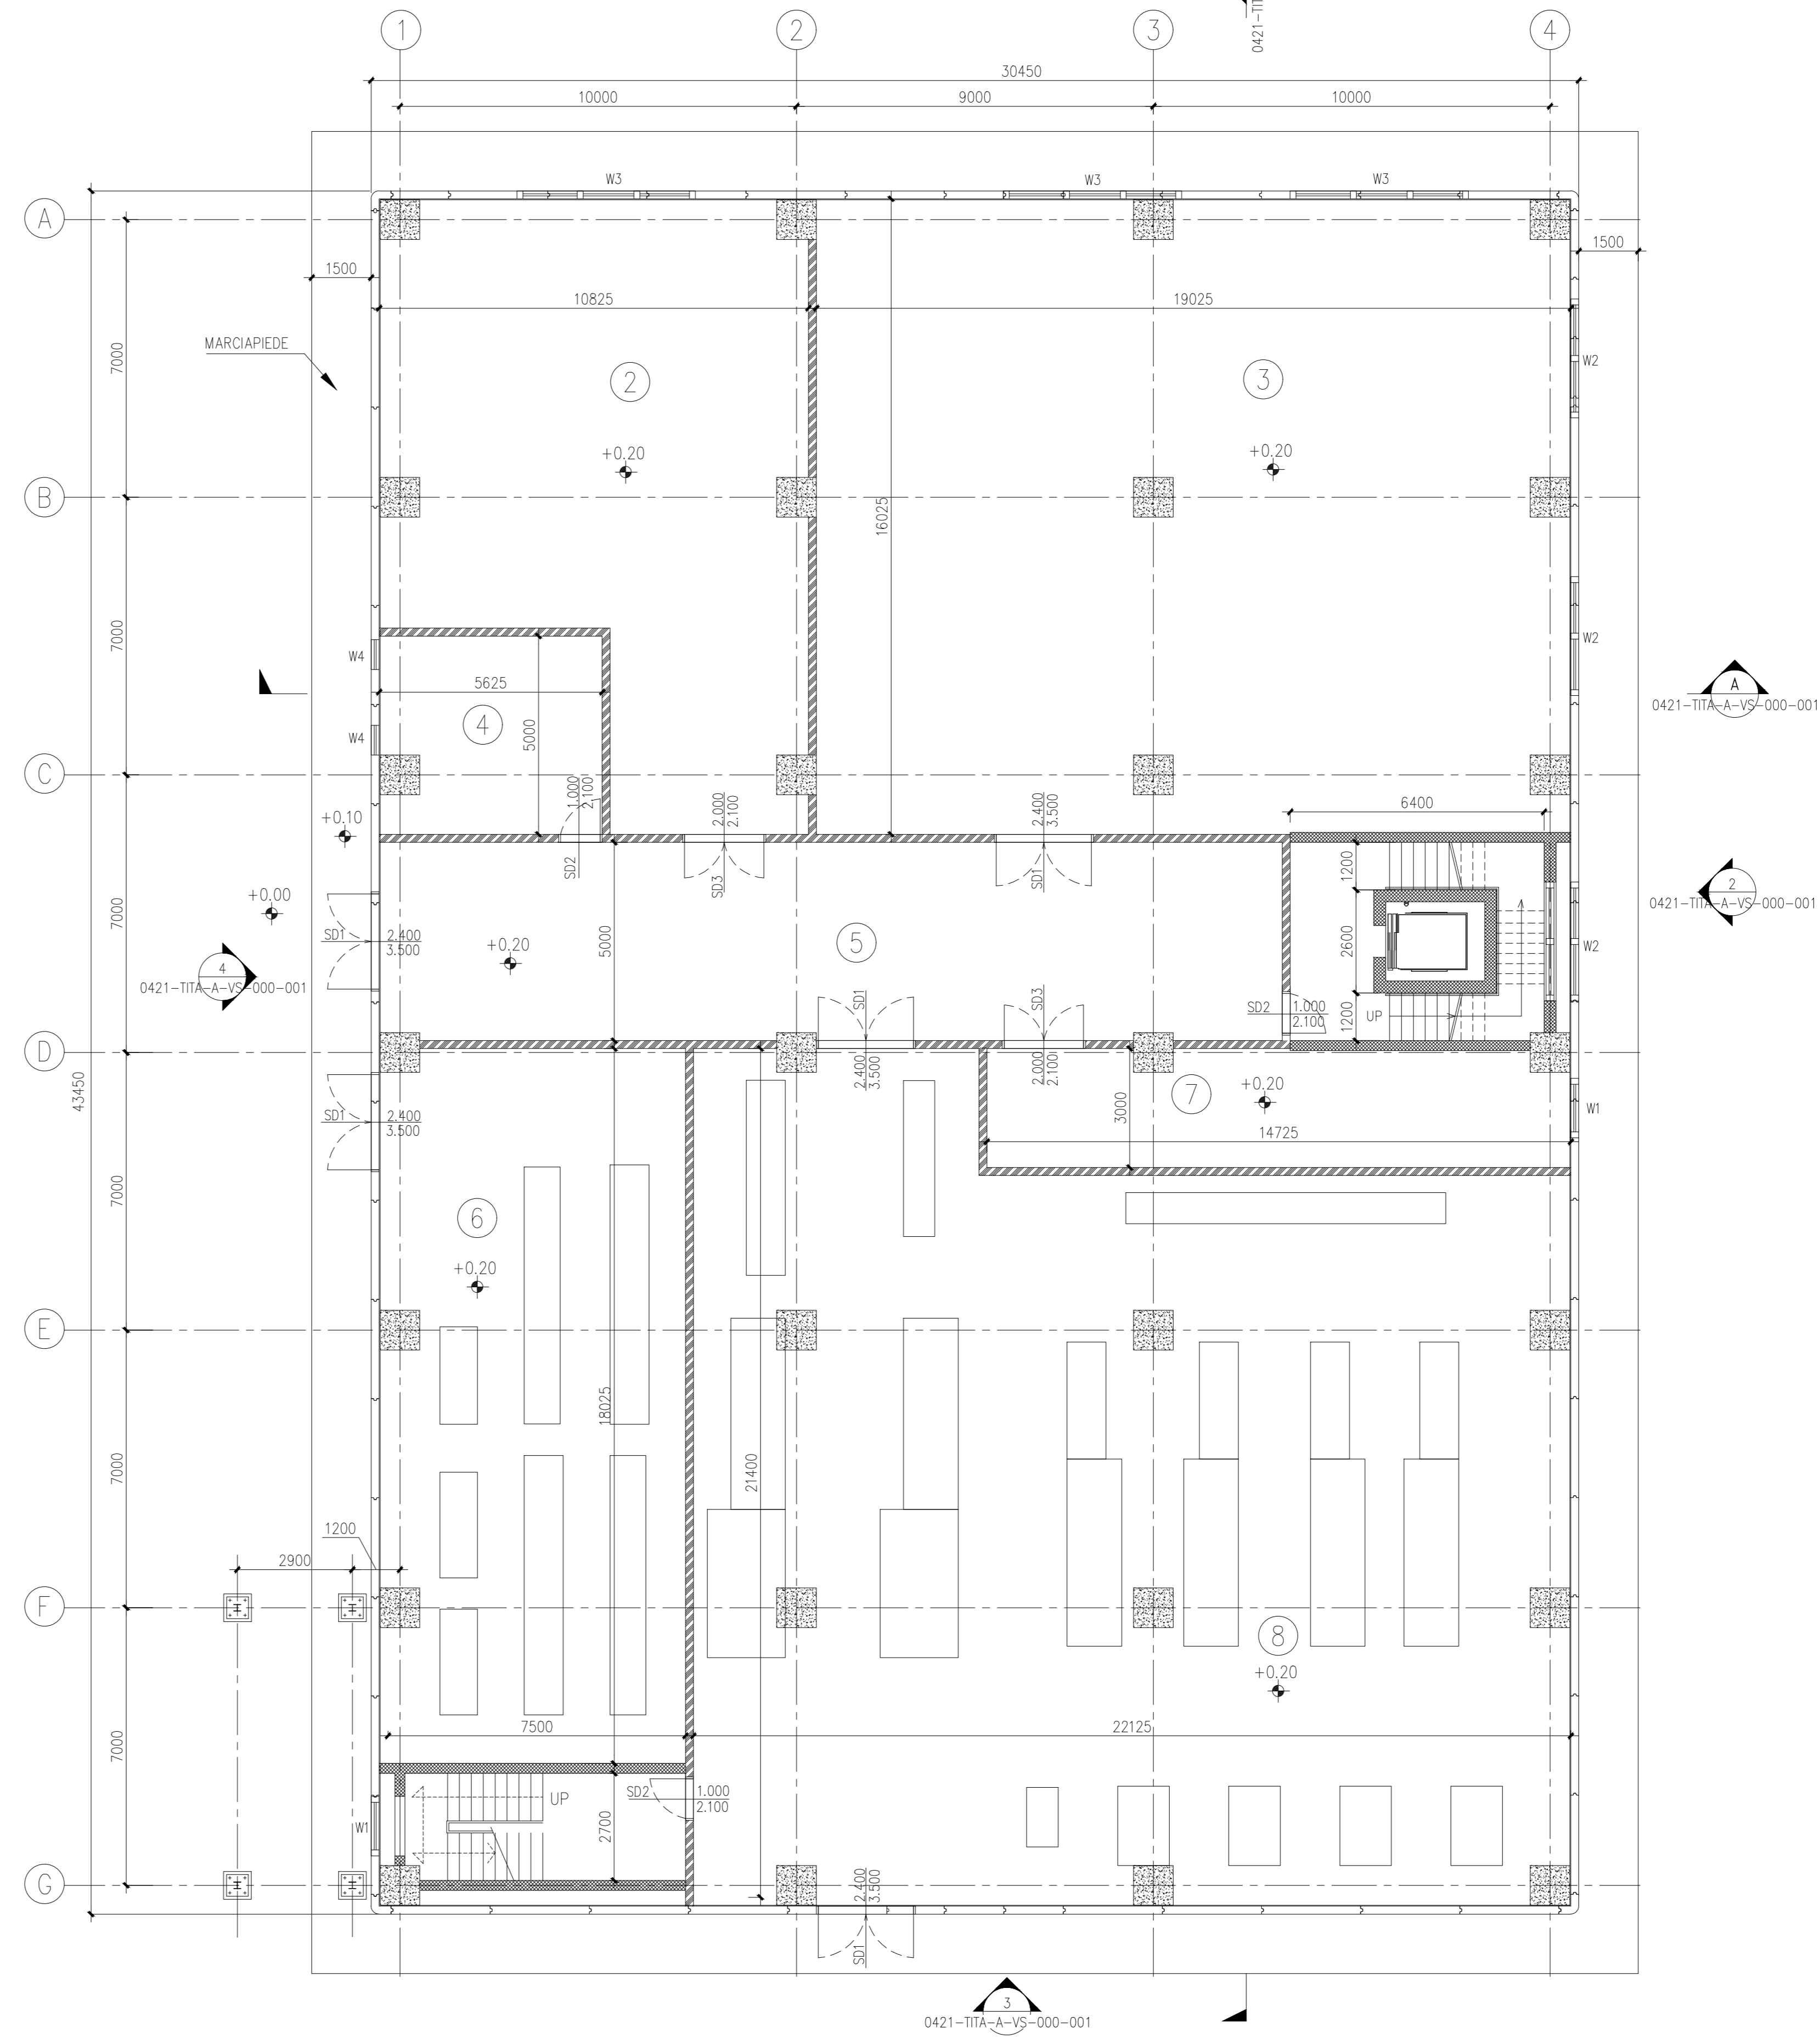

PIANTA A QUOTA +0.20M
SCALA 1:100

ELABORATI DI RIFERIMENTO	
CODIFICA ELABORATO	DESCRIZIONE ELABORATO
SFP-CTM-100053-CCGT-00	PLANIMETRIA GENERALE
SFP-CTM-100050-CCGT-00	VISTE E SEZIONI
SFP-CSC-100035-CCGT-00	ARCHI-EDIFICIO QUADRI E SALA CONTROLLO-VISTE E SEZIONI

PIANTA CHIAVE

NOTE

LA SUDDIVISIONE INTERNA DEI LOCALI SARÀ DA CONFERMARE IN FASE DI PROGETTAZIONE ESECUTIVA A VALLE DI UNA VALUTAZIONE DEGLI INGOMBRI DEI QUADRI ELE/INSTR.


LEGENDA

- ① VANO CAVI
- ② SPOGLIATOIO
- ③ LABORATORIO
- ④ SERVIZI IGIENICI
- ⑤ CORRIDOIO
- ⑥ SALA BATTERIE
- ⑦ ARCHIVIO
- ⑧ SALA QUADRI LV

PANNELLO PREFABBRICATO A TAGLIO TERMICO IN CLS Sp. 300 FINITURA LISCIA DA CASSERO (REI 120) ISOLANTE IN SCHIUMA DI POLISTIRENE ESPANSO (parete esterna Prospetto1)

MURATURA IN BLOCCHI CAVI DI CALCESTRUZZO 200x200x400 (REI 60)

PAVIMENTO MODULARE SOPRAELEVATO IN GESSOFIBRA RINFORZATO - FINITURA IN PVC STATICO-DISSIPATIVO

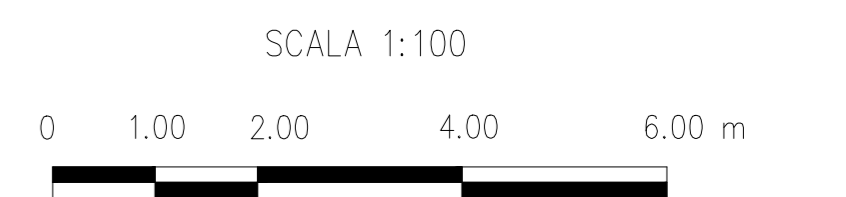

ABACO FINITURE										
N°	LOCALI	FINITURE PAVIMENTI				FINITURE PARETI			SOFFITTO	
		PAVIMENTO MODULARE SOPRAELEVATO IN GESSOFIBRA RINFORZATO - FINITURA IN PVC STATICO-DISSIPATIVO	PIASTRELLE ANTISCIVOLO IN GRES	PIASTRELLE IN CERAMICA O GRES	PIASTRELLE ANTIACIDO IN GRES sp.25mm (GIUNTI SIGILLATI)	VERNICE ANTIPOLVERE	IDROPITTURA LAVABILE PER INTERNI	VERNICE ANTIACIDO	GESSO E VERNICE	CONTROSOFFITTO
①	VANO CAVI					•	•		•	
②	SPOGLIATOIO		•						•	
③	LABORATORIO				•				•	
④	SERVIZI IGIENICI			•					•	
⑤	CORRIDOIO			•						•
⑥	SALA BATTERIE				•				•	
⑦	ARCHIVIO									•
⑧	SALA QUADRI LV								•	

ABACO PORTE			
SD	DESCRIZIONE	DIMENSIONI	QUANTITÀ
SD1	PORTA A DOPPIO BATTENTE IN ACCIAIO GALVANIZZATO	2400x3500	6 NO
SD2	PORTA A DOPPIO BATTENTE IN ACCIAIO GALVANIZZATO	1000x2100	12 NO
SD3	PORTA A DOPPIO BATTENTE IN ACCIAIO GALVANIZZATO	2000x2100	8 NO
SD4	PORTA A DOPPIO BATTENTE IN ACCIAIO GALVANIZZATO	1500x2400	1 NO
W1	PORTA A DOPPIO BATTENTE IN ACCIAIO GALVANIZZATO	1500x1200	3 NO
W2	PORTA A DOPPIO BATTENTE IN ACCIAIO GALVANIZZATO	3000x1200	6 NO
W3	PORTA A DOPPIO BATTENTE IN ACCIAIO GALVANIZZATO	4500x1200	6 NO
W4	PORTA A DOPPIO BATTENTE IN ACCIAIO GALVANIZZATO	750x900	6 NO

02	18/06/21	FU = PER USO	XXX	MOB	C.BETTONI	A.CAMM
01	26/11/19	FU = PER USO	XXX	MOB	C.BETTONI	G.RICCI
00	20/09/19	FA = PER APPROVAZIONE	XXX	MOB	C.BETTONI	G.RICCI
REV.	Rev.	DATA	DESCRIZIONE DELLA REVISIONE	EMISSIONE	DESIGNATO	VERIFICATO
			Revision description	Issued by	Prepared by	Approved by

Engineering & Construction

0421-TITA-A-PW-000-001

IMPIANTO: Centrale di San Filippo del Mela
 Plant: NUOVO IMPIANTO CCGT - ITER AUTORIZZATIVO
 TITOLO: ARCHITETTONICI-EDIFICIO QUADRI E SALA CONTROLLO - PIANTE
 Title:

Disegno: SFP/CSC/100034/CCGT
 Nome File: SFP-CSC-100034-CCGT-01-02_Architettonici-edificio quadri e sala controllo-Piante.dwg
 Data: 18/06/21
 Scala: 1:100
 Formato: A0
 Foglio: 01 di 02