

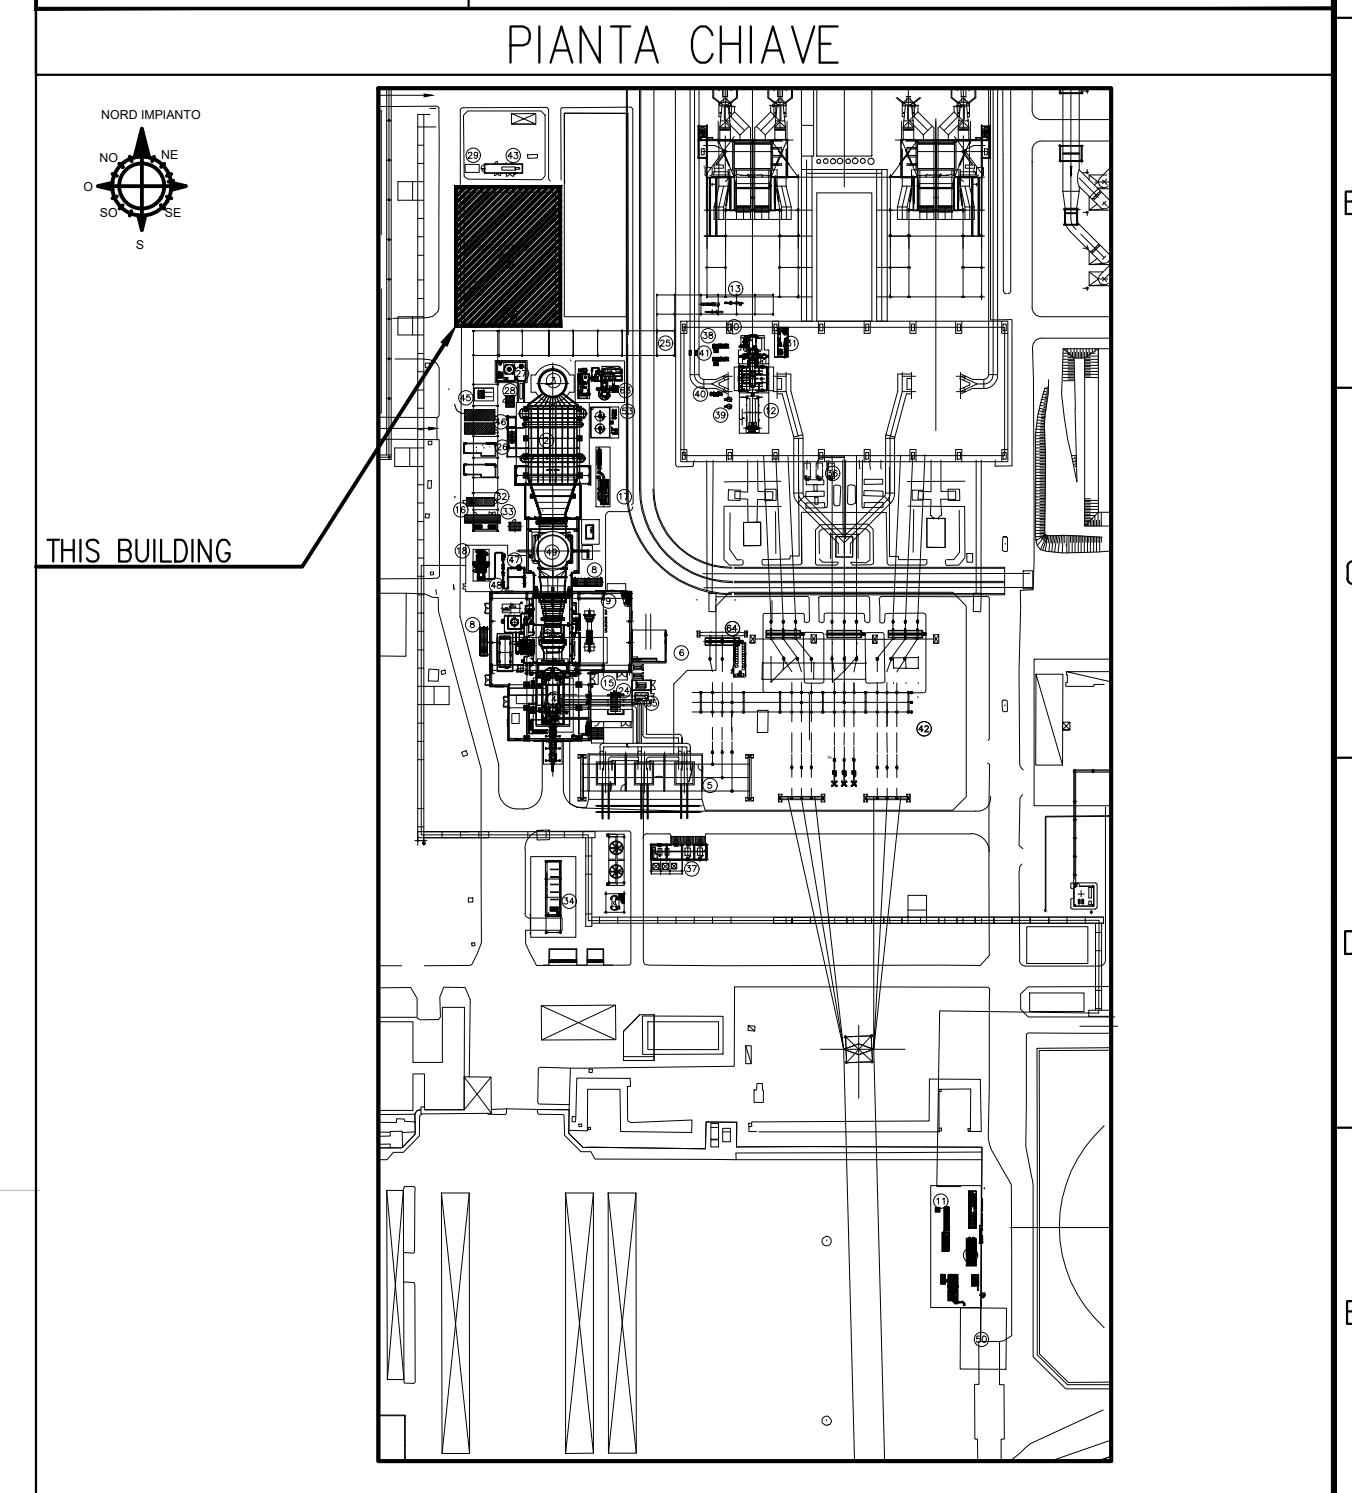
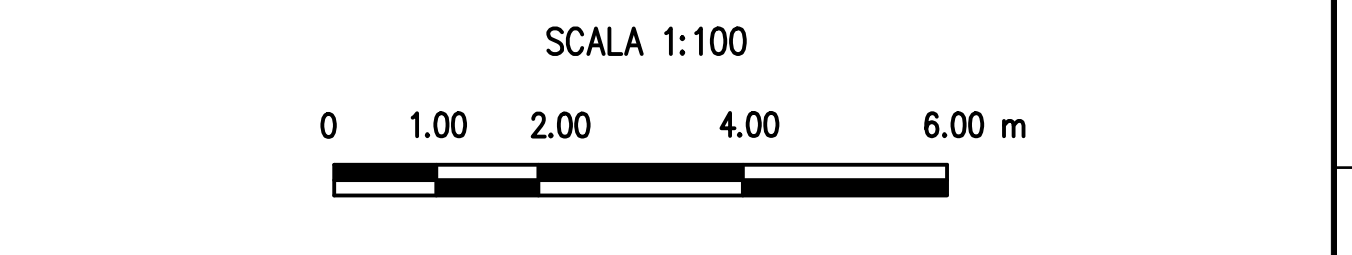
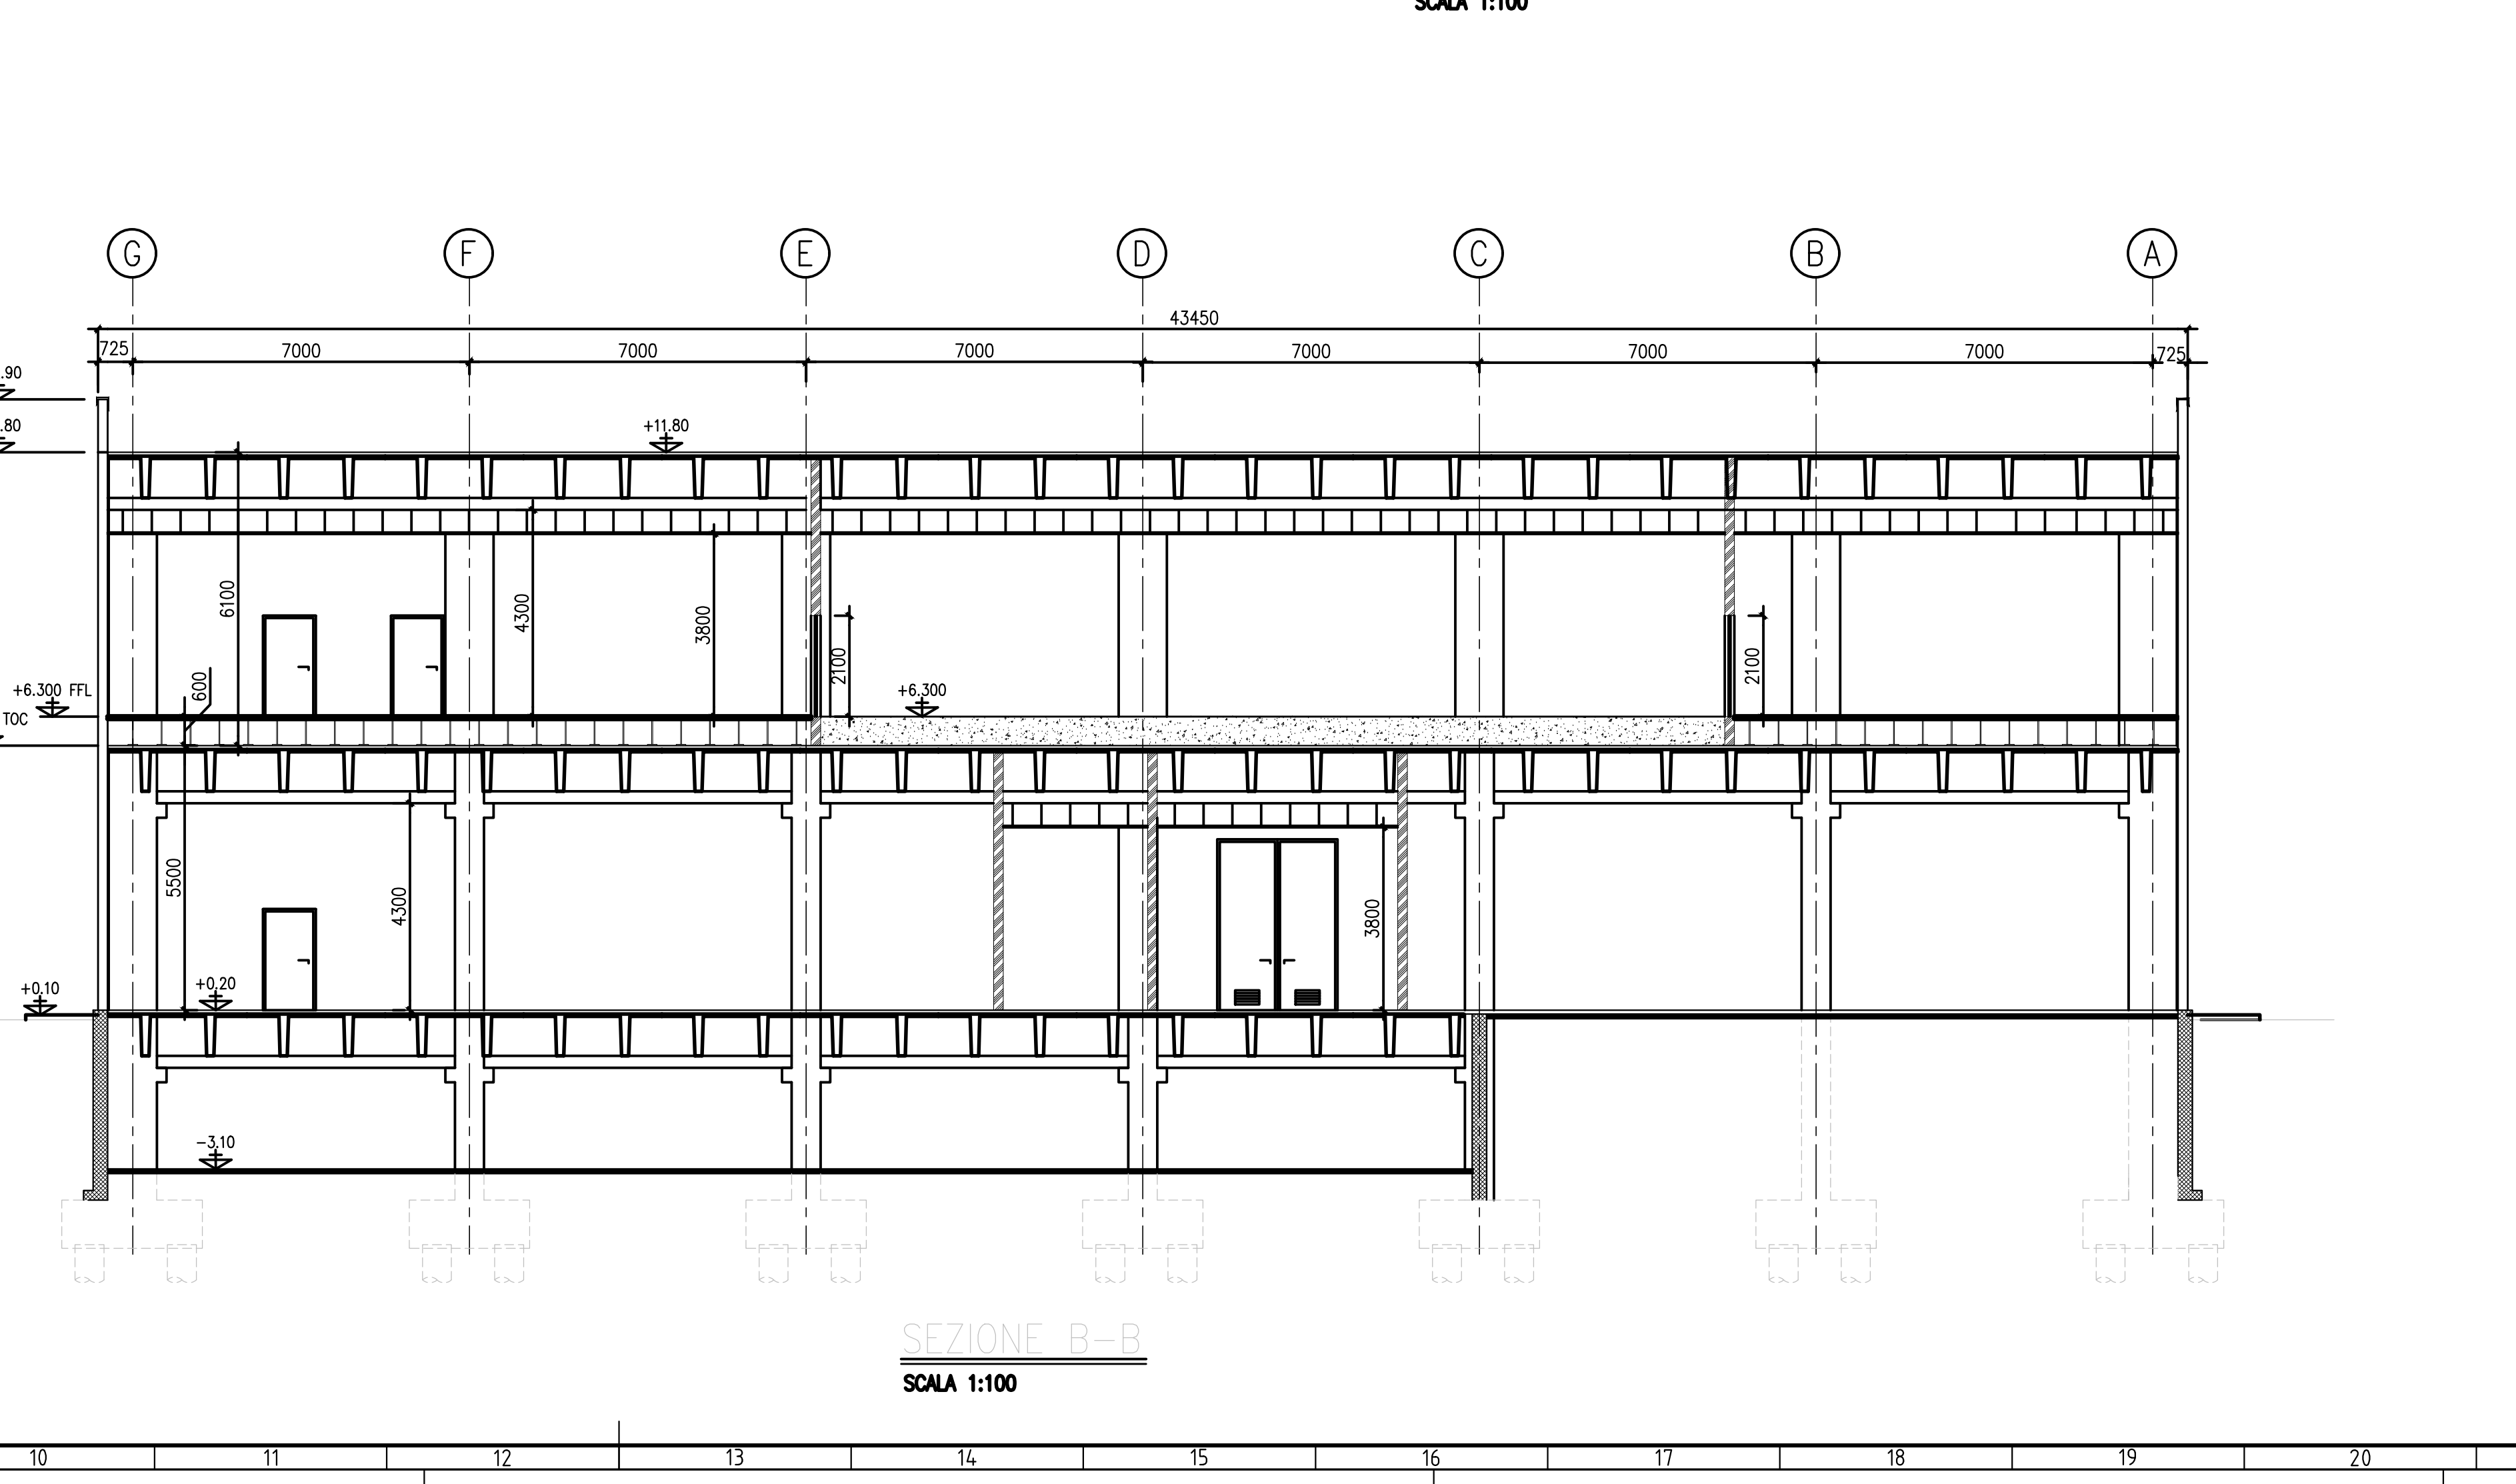
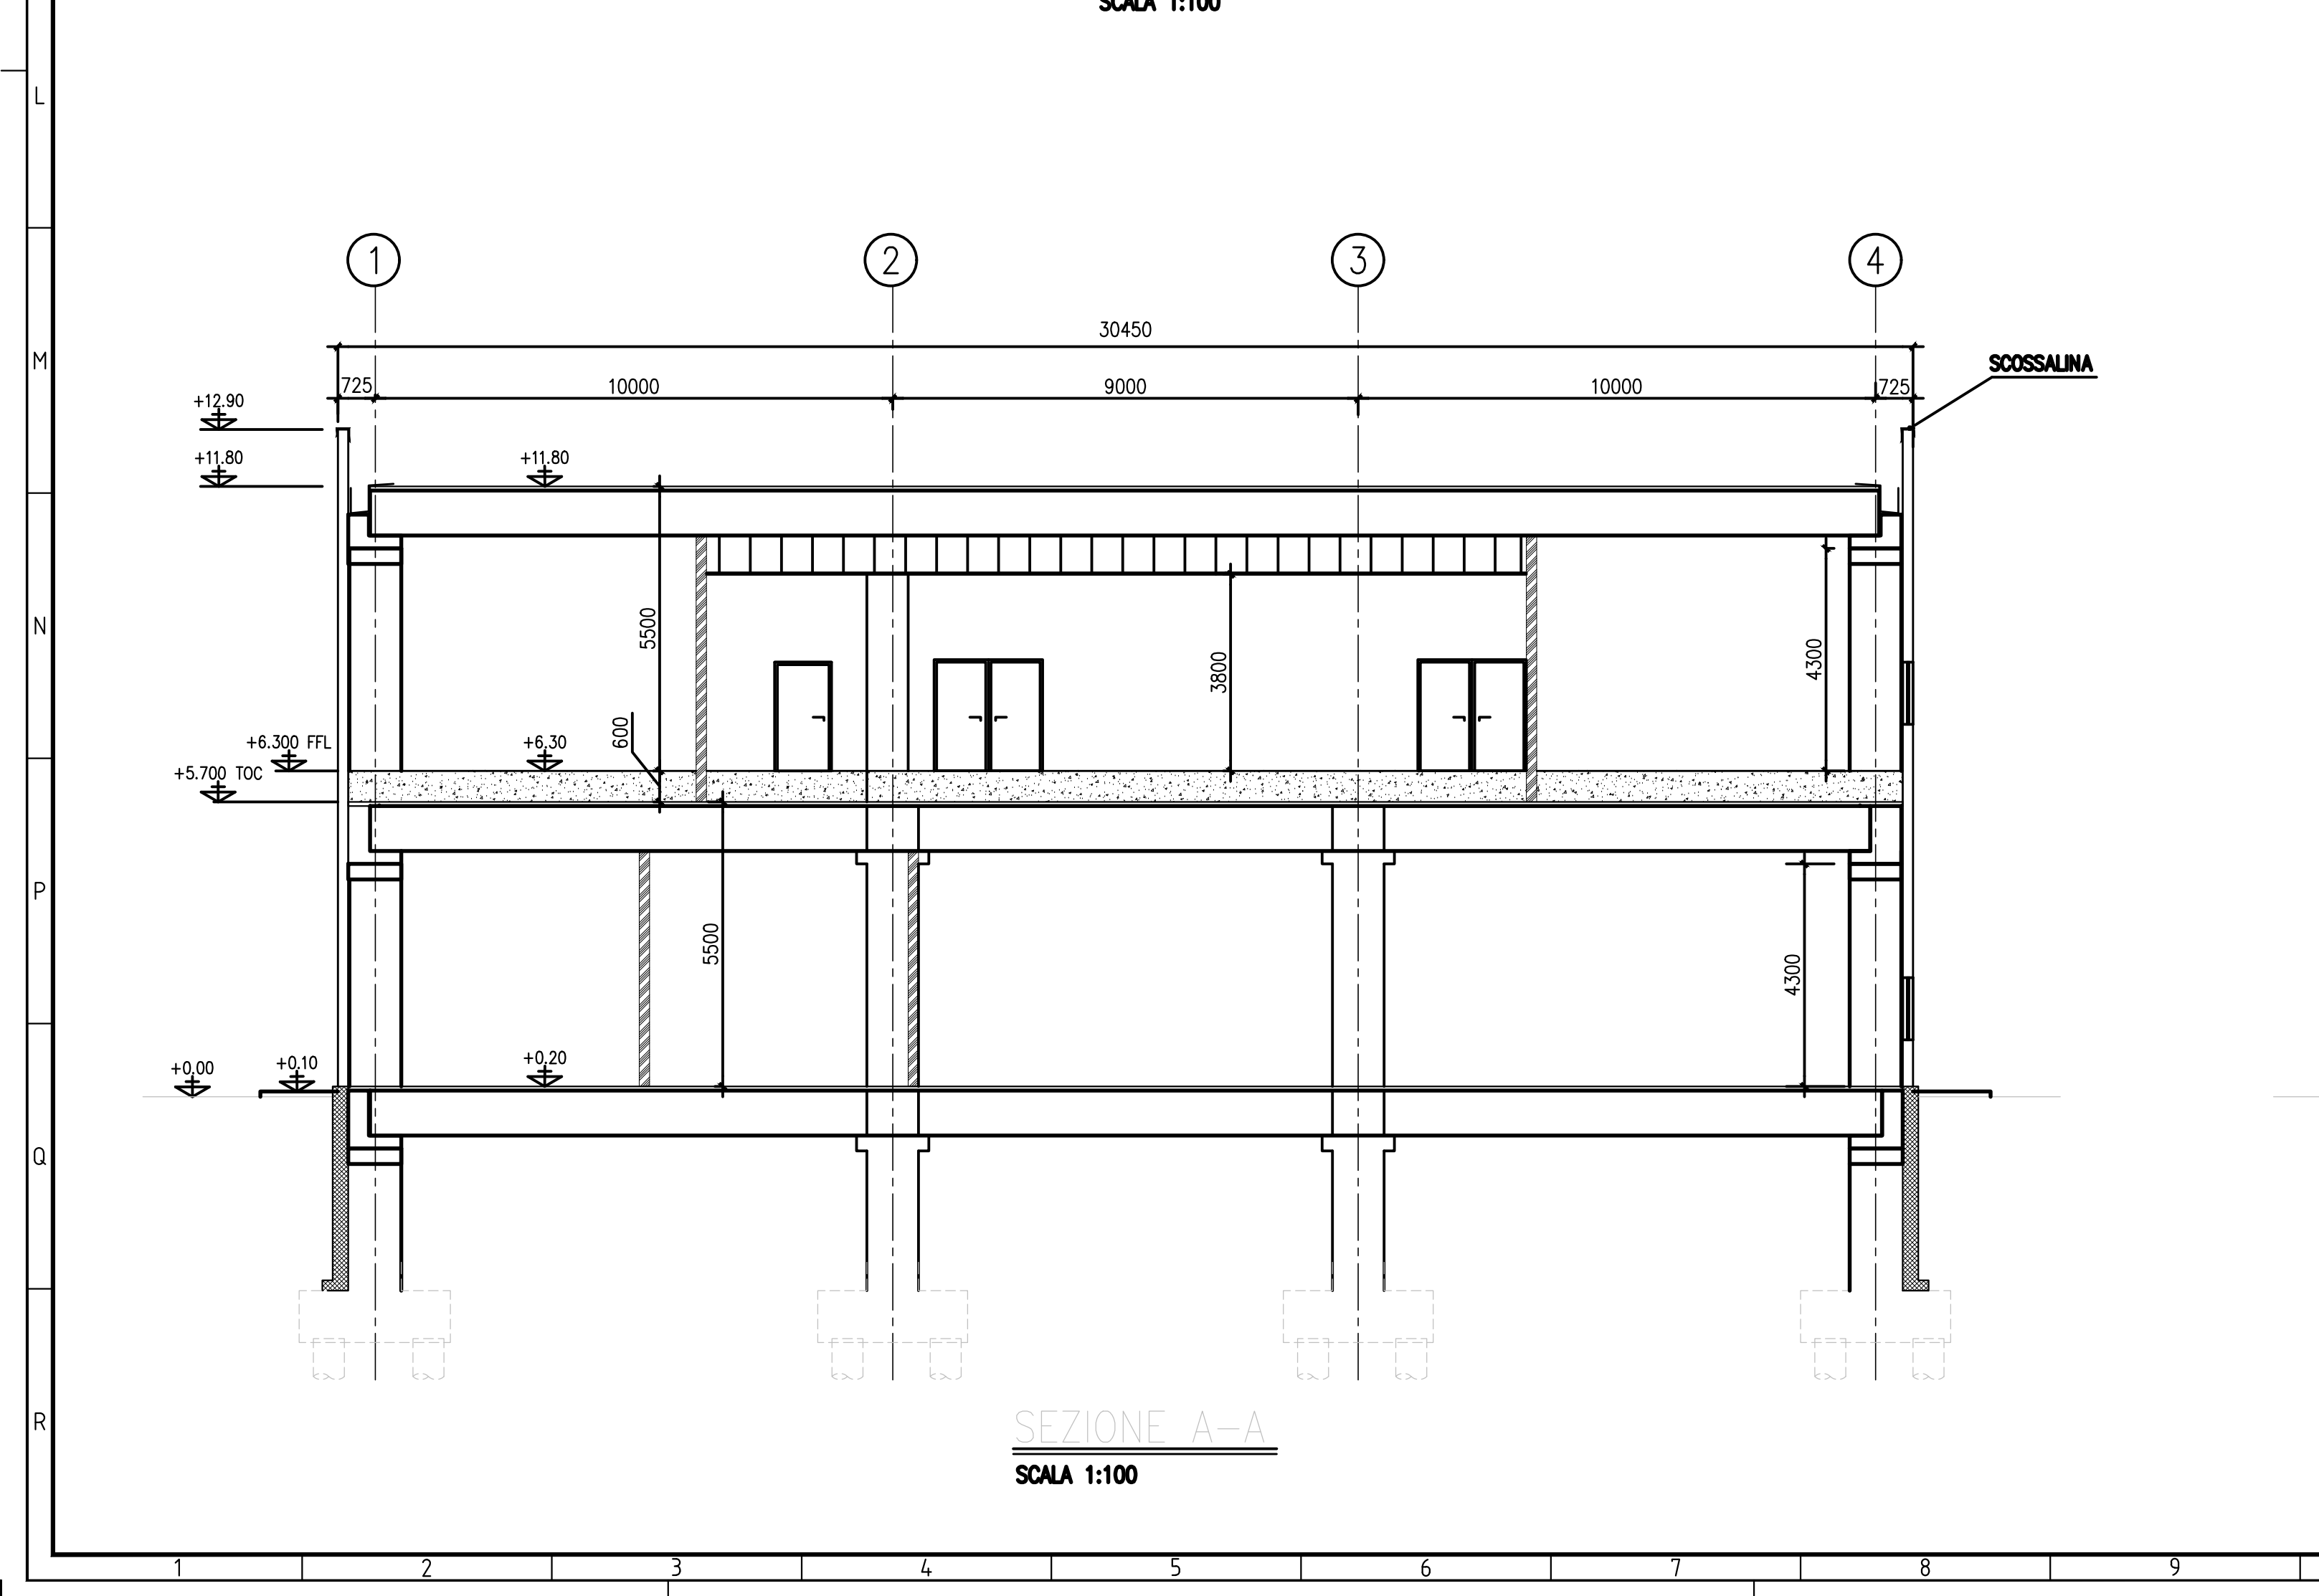
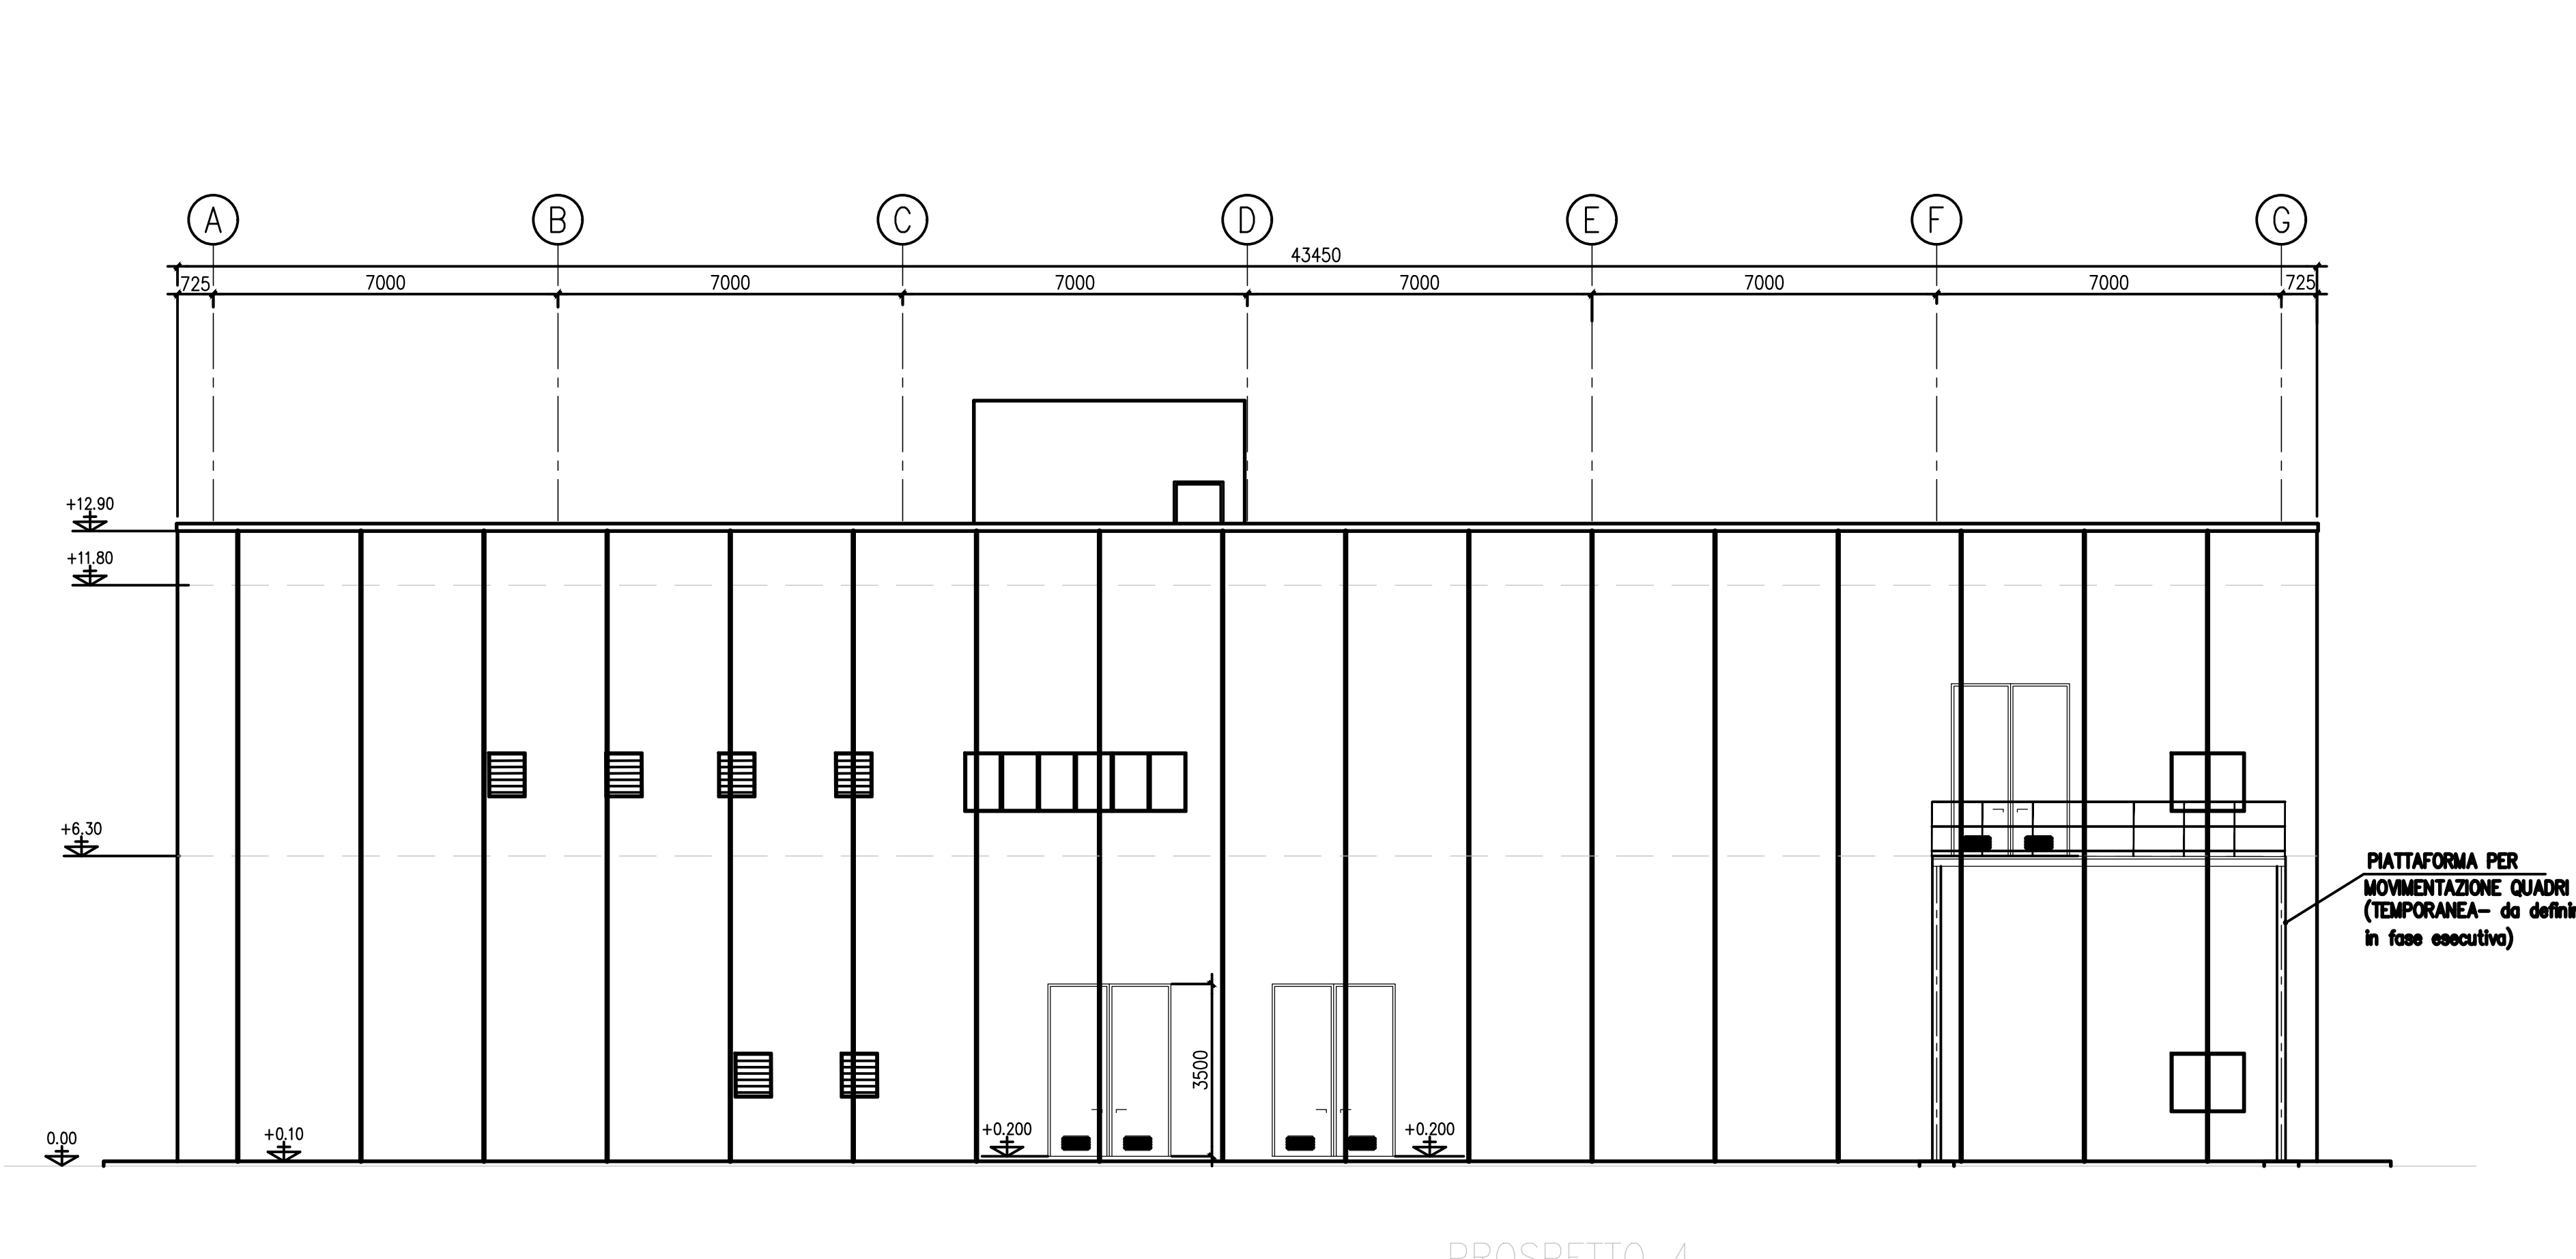
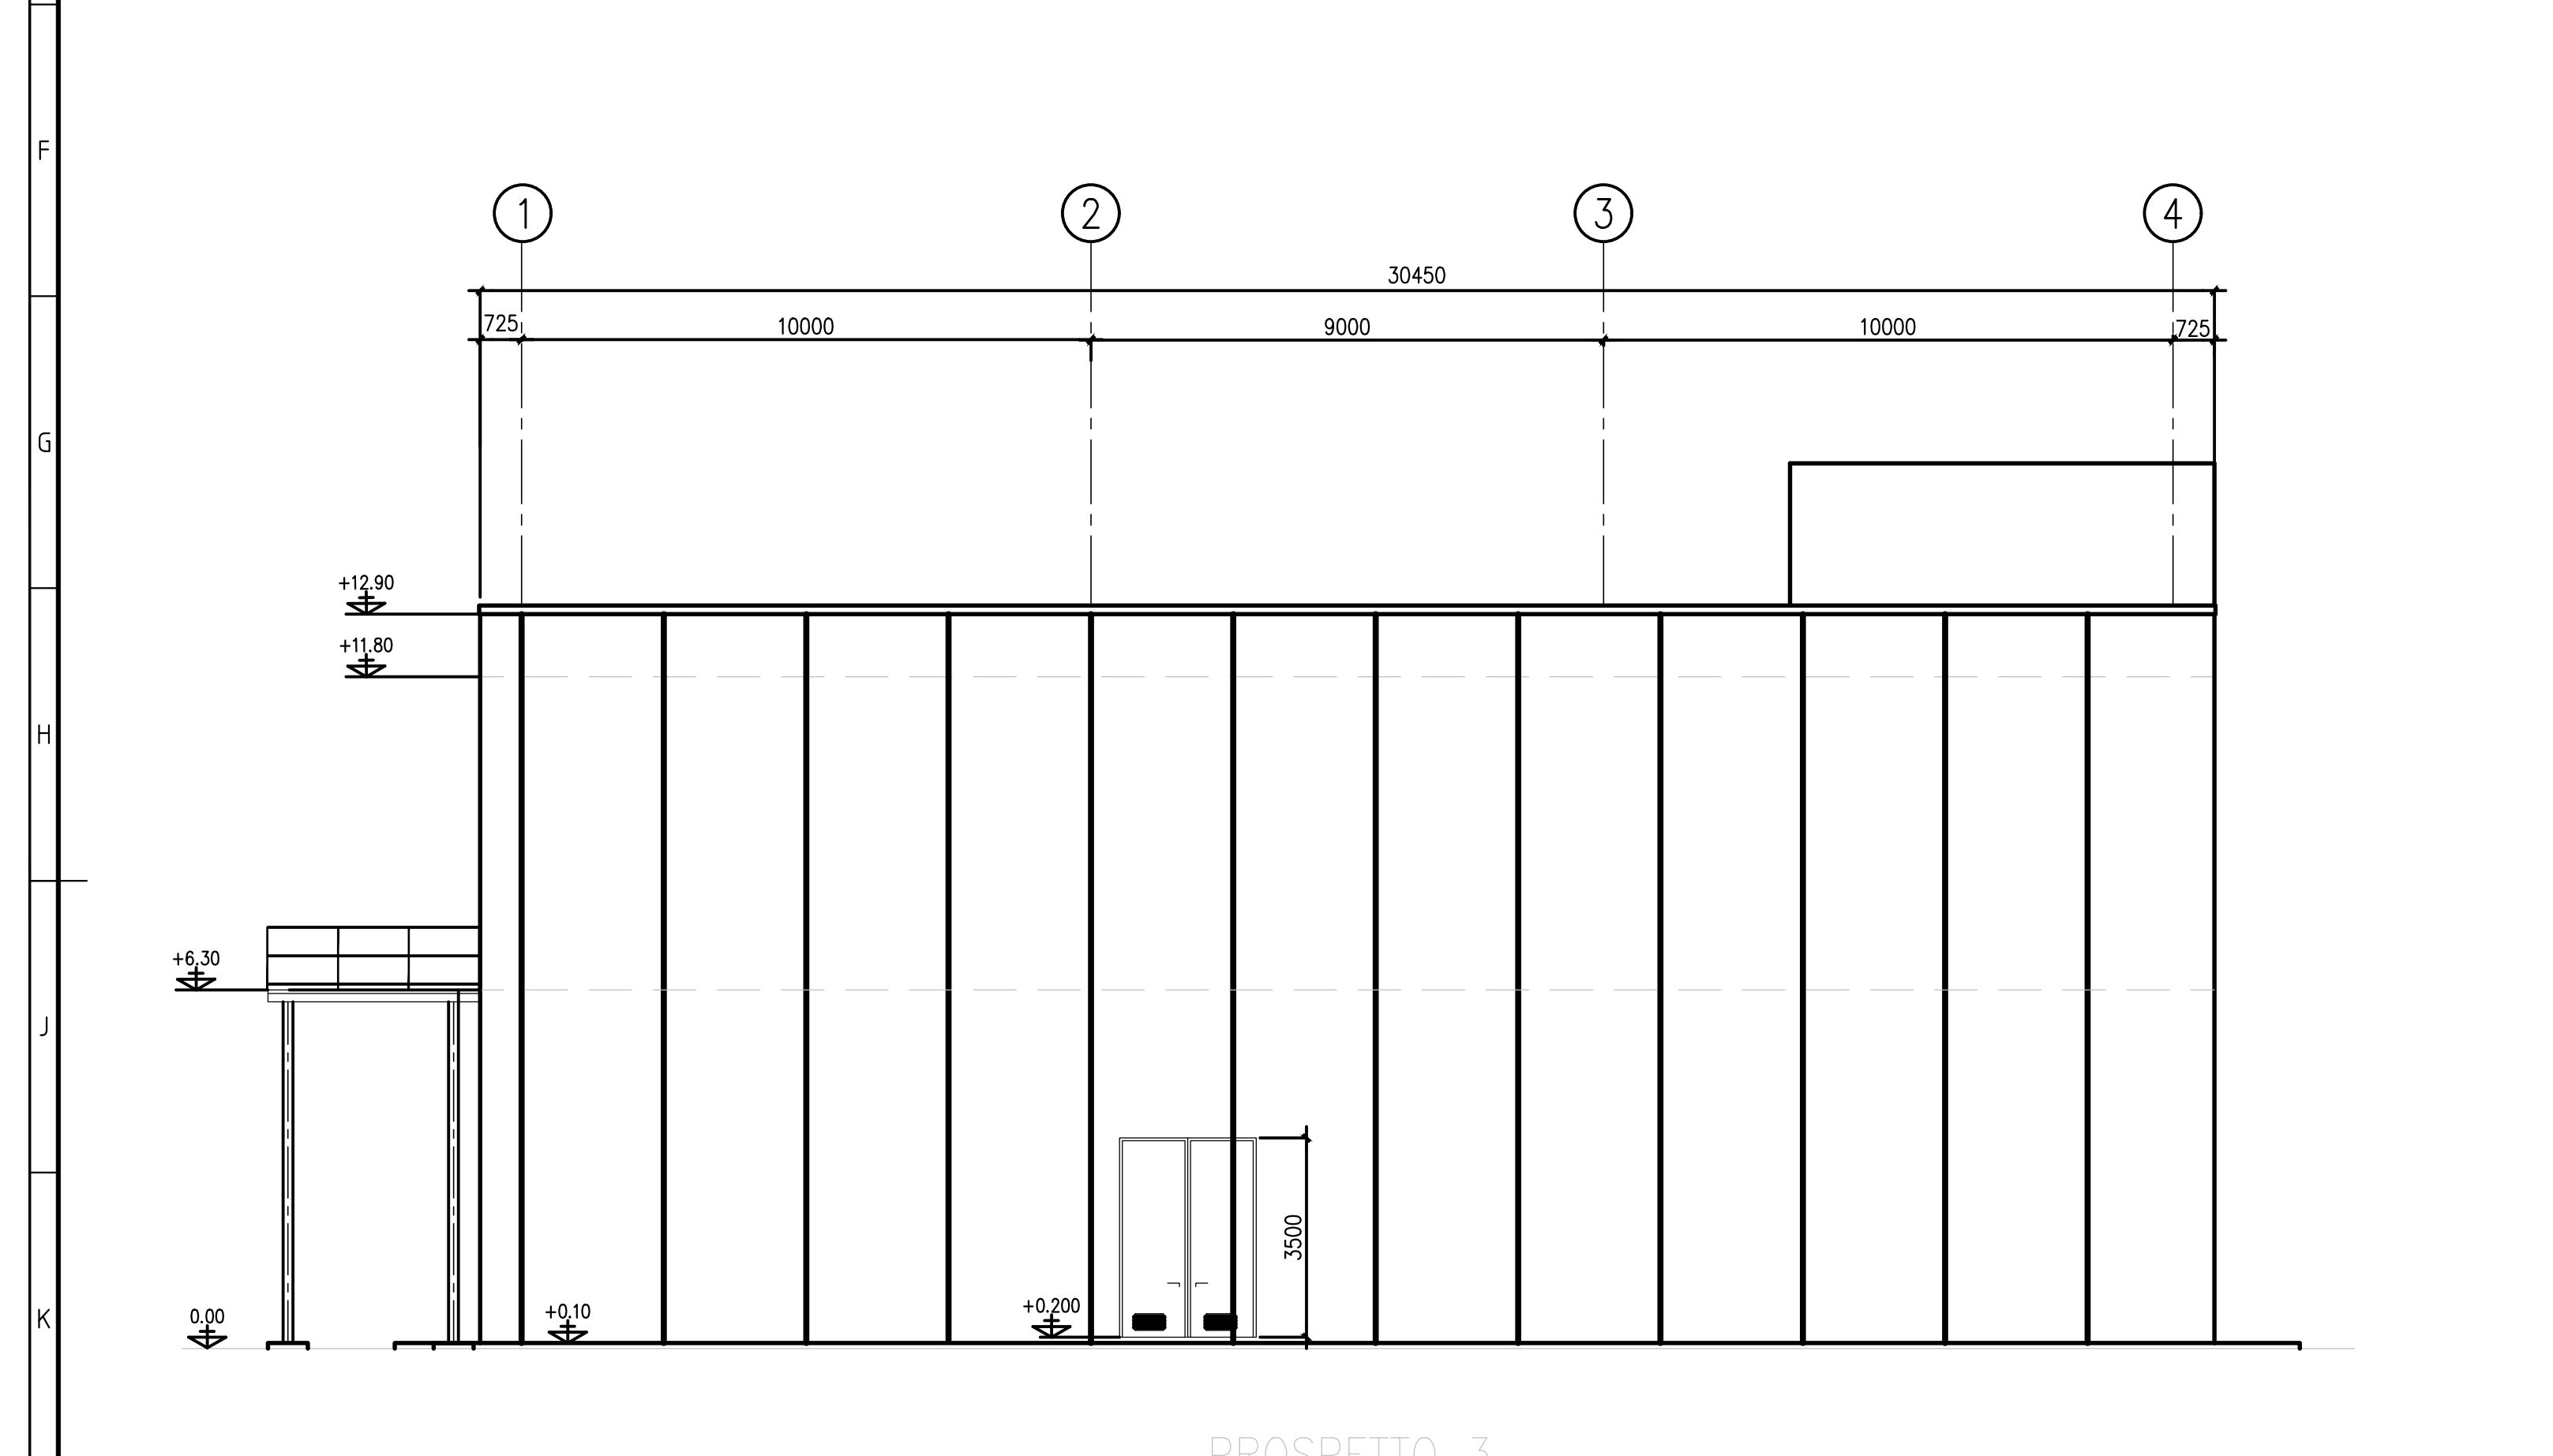


ELABORATI DI RIFERIMENTO	
CODIFICA ELABORATO	DESCRIZIONE ELABORATO
SFP-CIM-100053-COCT-00	PLANIMETRIA GENERALE
SFP-CIM-100050-COCT-00	VISTE E SEZIONI
SFP-CSC-100035-COCT-00	ARCHI-EDIFICIO QUADRI E SALA CONTROLLO-VISTE E SEZIONI

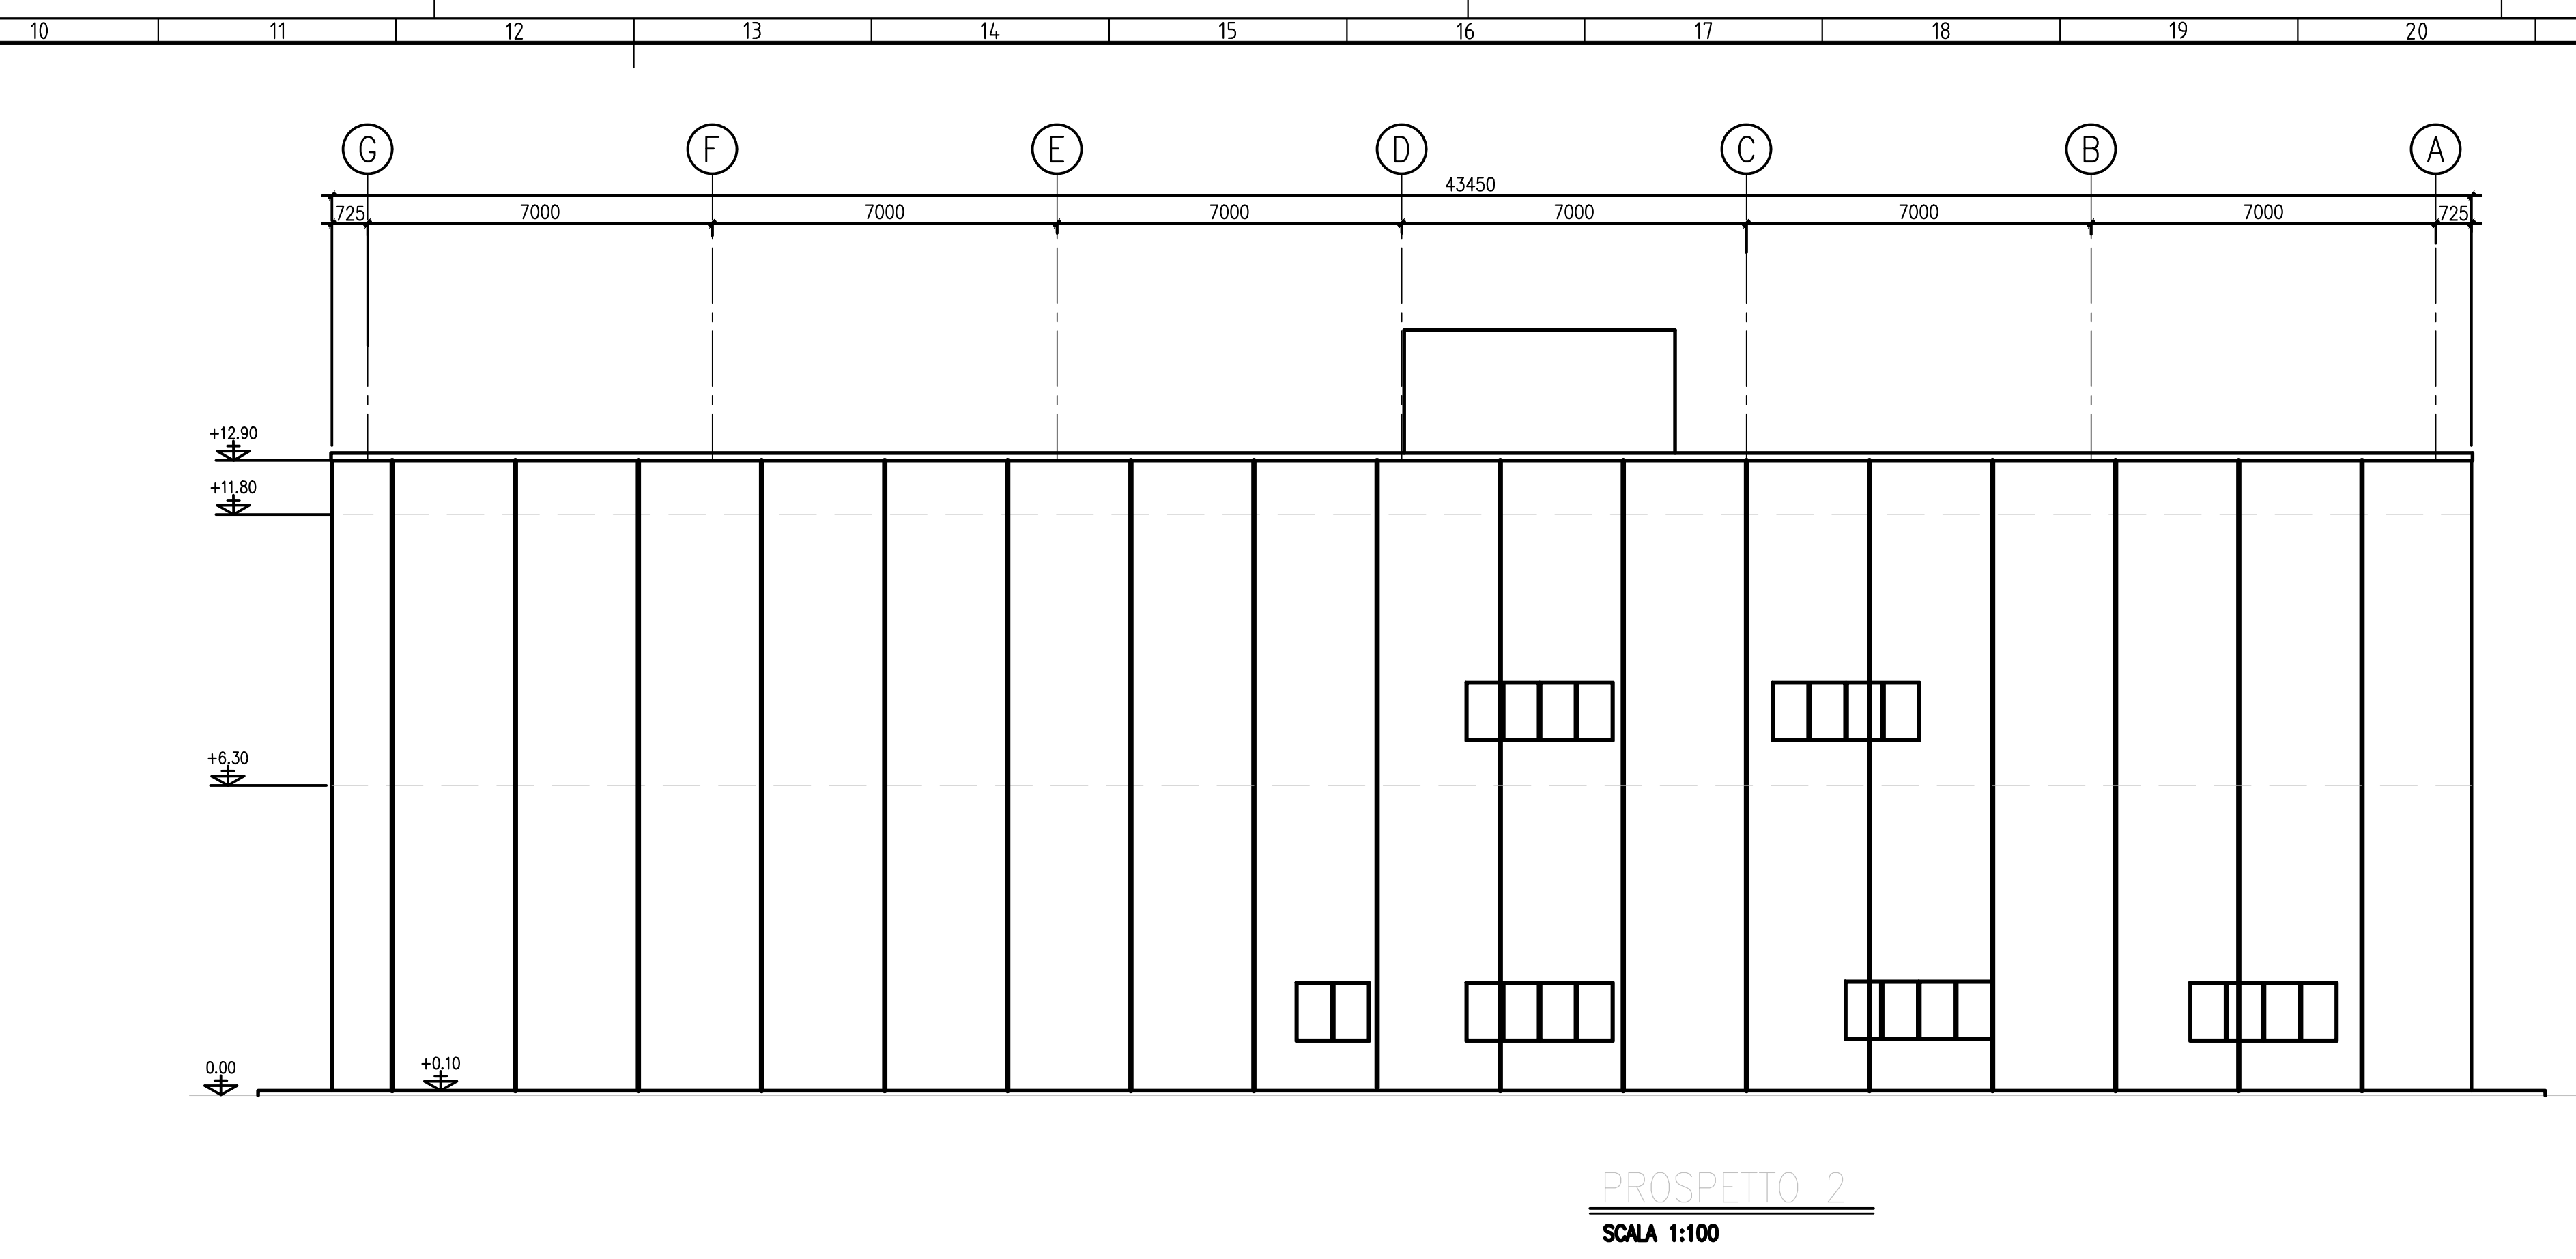

NOTE

- LA SUDDIVISIONE INTERNA DEI LOCALI SARÀ DA CONFERMARE IN FASE DI PROGETTAZIONE ESECUTIVA A VALLE DI UNA VALUTAZIONE DEGLI INGOMBRI DEI QUADRI ELE/INSTR.

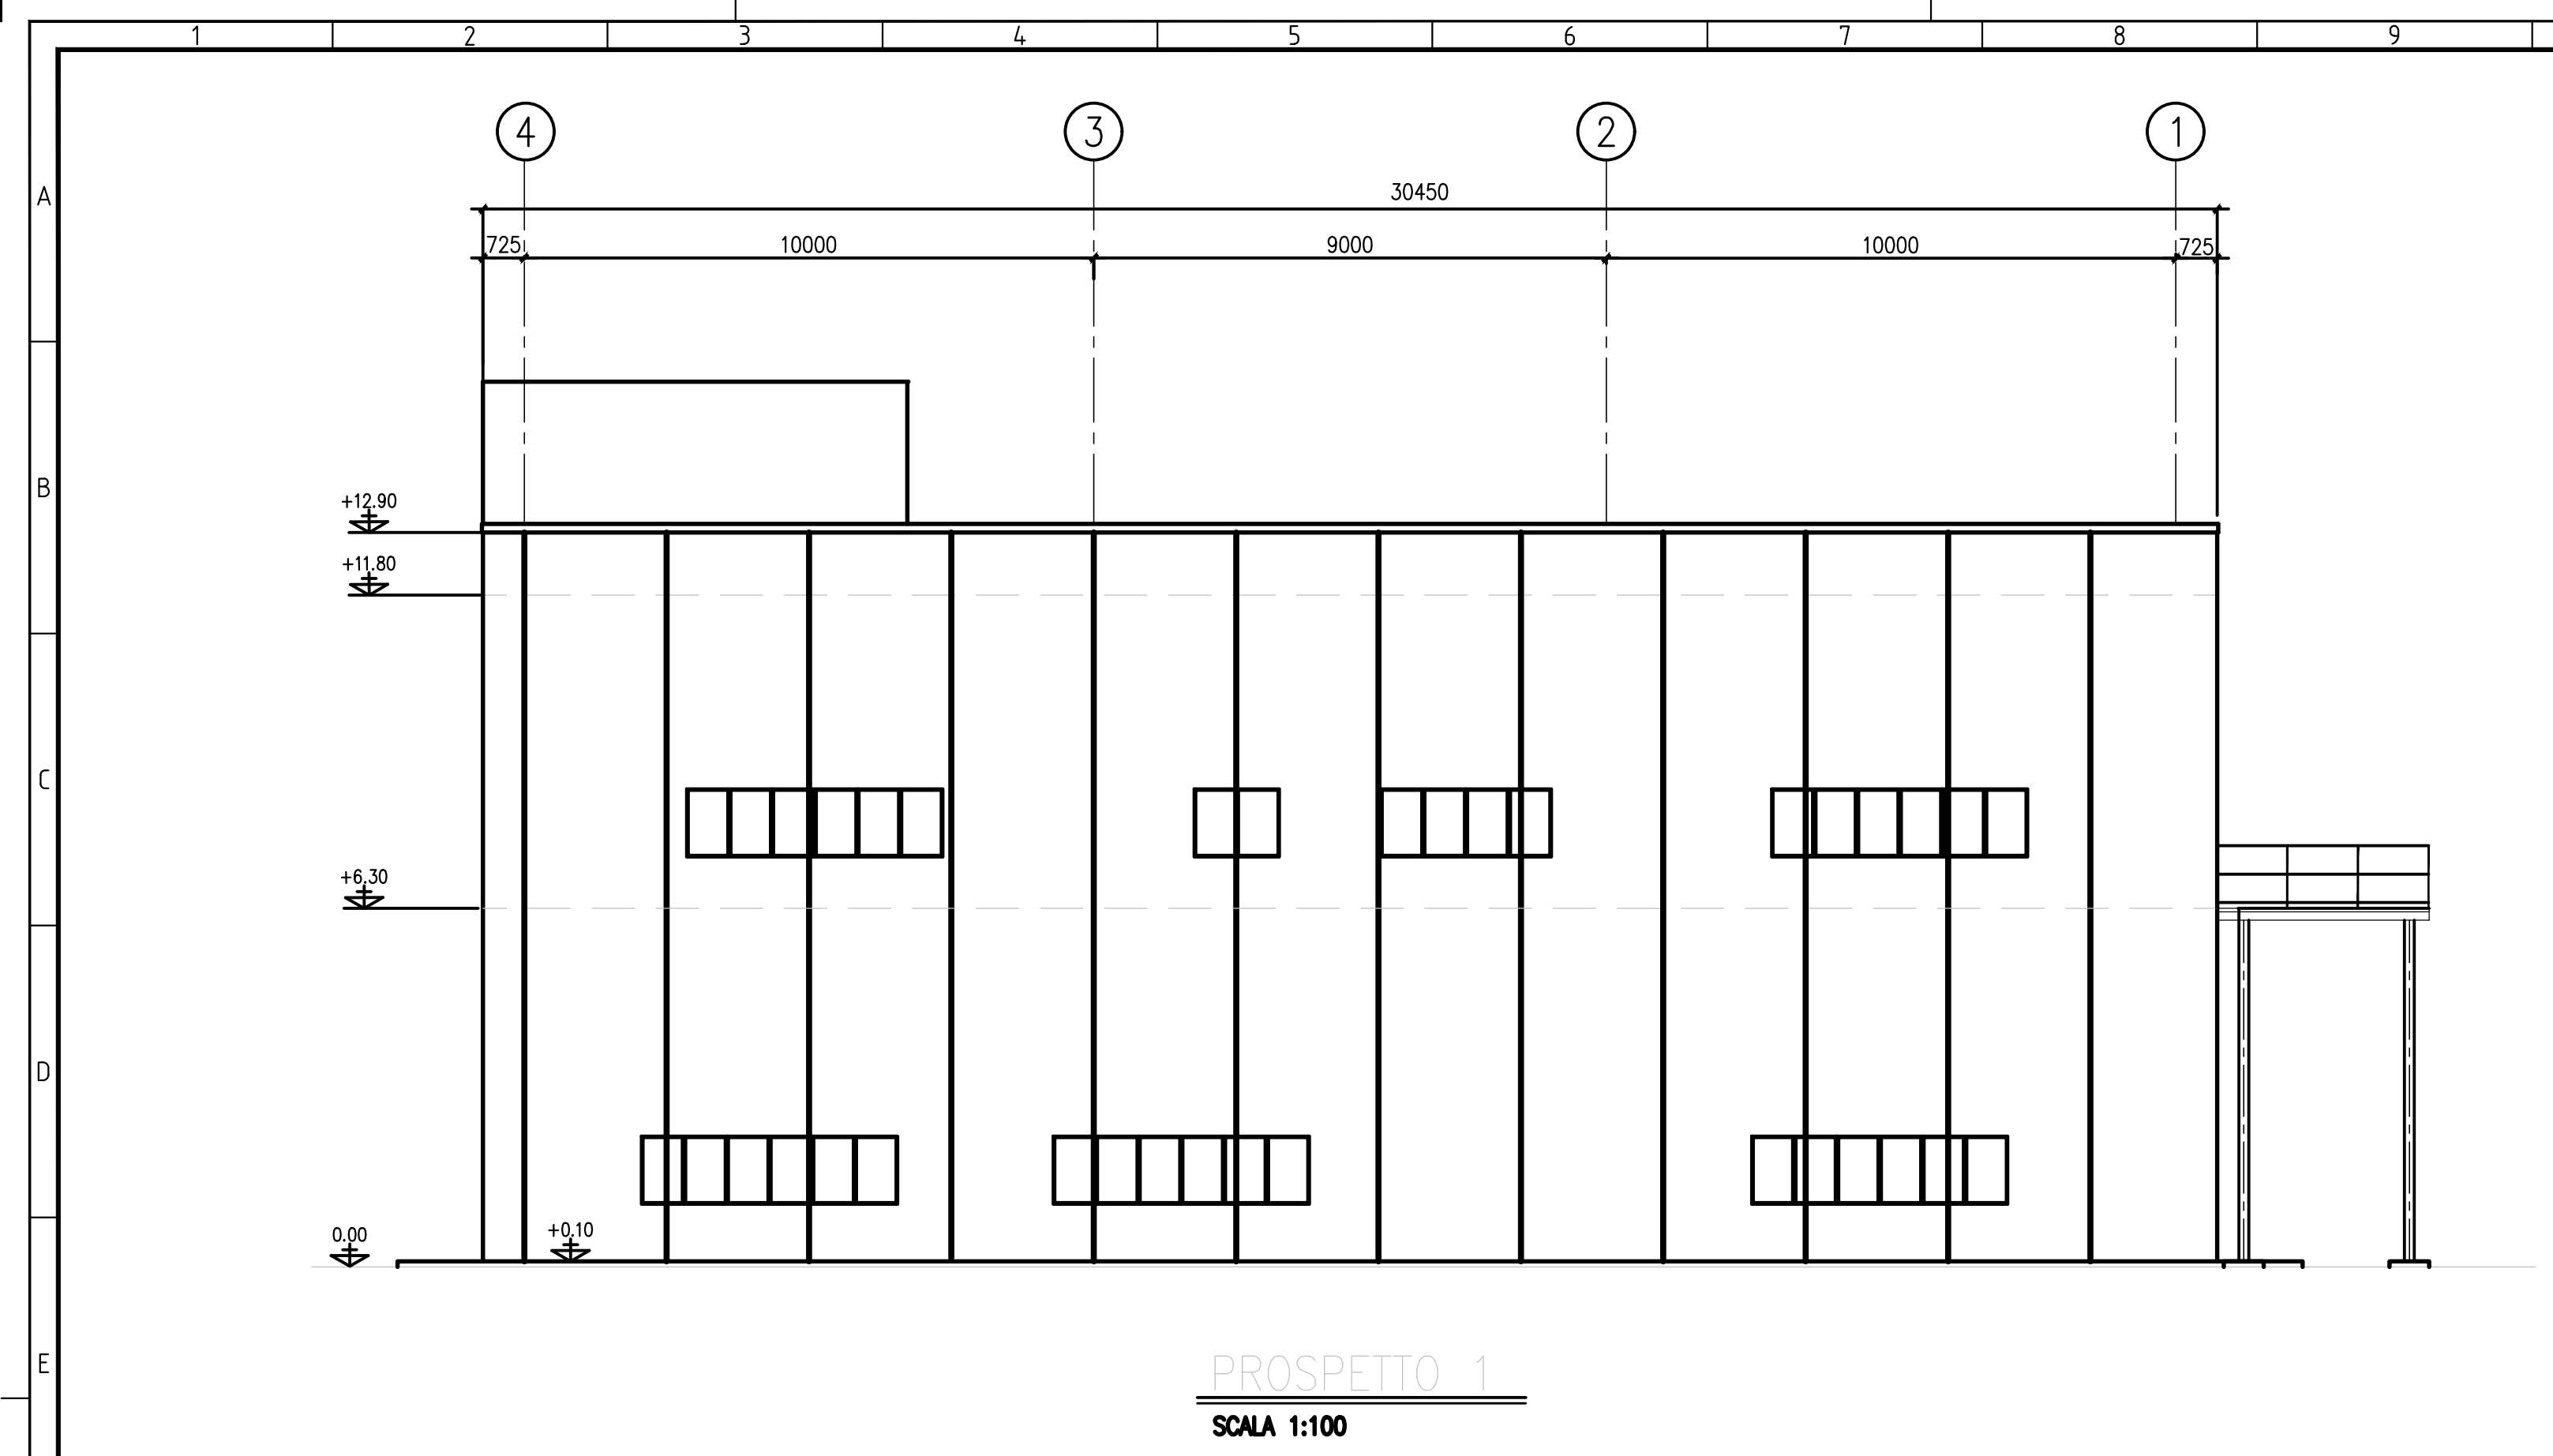

02	18/06/21	FU = PER USO	XXX	MDB	C.BETTONI	A.CAMM
01	26/11/19	FU = PER USO	XXX	MDB	C.BETTONI	G.RICCI
00	20/09/19	FA = PER APPROVAZIONE	XXX	MDB	C.BETTONI	G.RICCI
REV.	DATA	DESCRIZIONE DELLA REVISIONE	EMISSO	VERIFICATO	DESIGNATO	APPROVATO
Rev.	Date	Revision description	Issued by	Checked by	Prepared by	Approved by
<p>Logo e marchio fornitori</p> <p>TECHINT Engineering & Construction</p> <p>0421-TIA-A-VS-000-001</p> <p>a2a energiefuture</p> <p>a2a</p> <p>INGEGNERIA</p>						
<p>IMPIANTO: 0421-TIA-A-VS-000-001</p> <p>Plant: Centrale di San Filippo del Mela</p> <p>NUOVO IMPIANTO CCGT - ITER AUTORIZZATO</p> <p>TITOLO: ARCHITETTONICI-EDIFICIO QUADRI E SALA CONTROLLO - VISTE E SEZIONI</p>						
DESIGNO:	SFP-CSC-100035-COCT-00	CCGT	SCALA:	1:100	FORMATO:	A0
Drawing N:			Scale:		Sheet:	01
<p>Questo documento è proprietà del Gruppo A2A: non può essere utilizzato, trascritto o fornito a terzi o riprodotto senza autorizzazione dello stesso. Il Gruppo A2A tutela i propri diritti a norma di legge. Documenti emessi elettronicamente e validi senza firma.</p>						