




ELABORATI DI RIFERIMENTO	
CODIFICA ELABORATO	DESCRIZIONE ELABORATO
SFP-CTM-100053-CCGT-00	PLANIMETRIA GENERALE

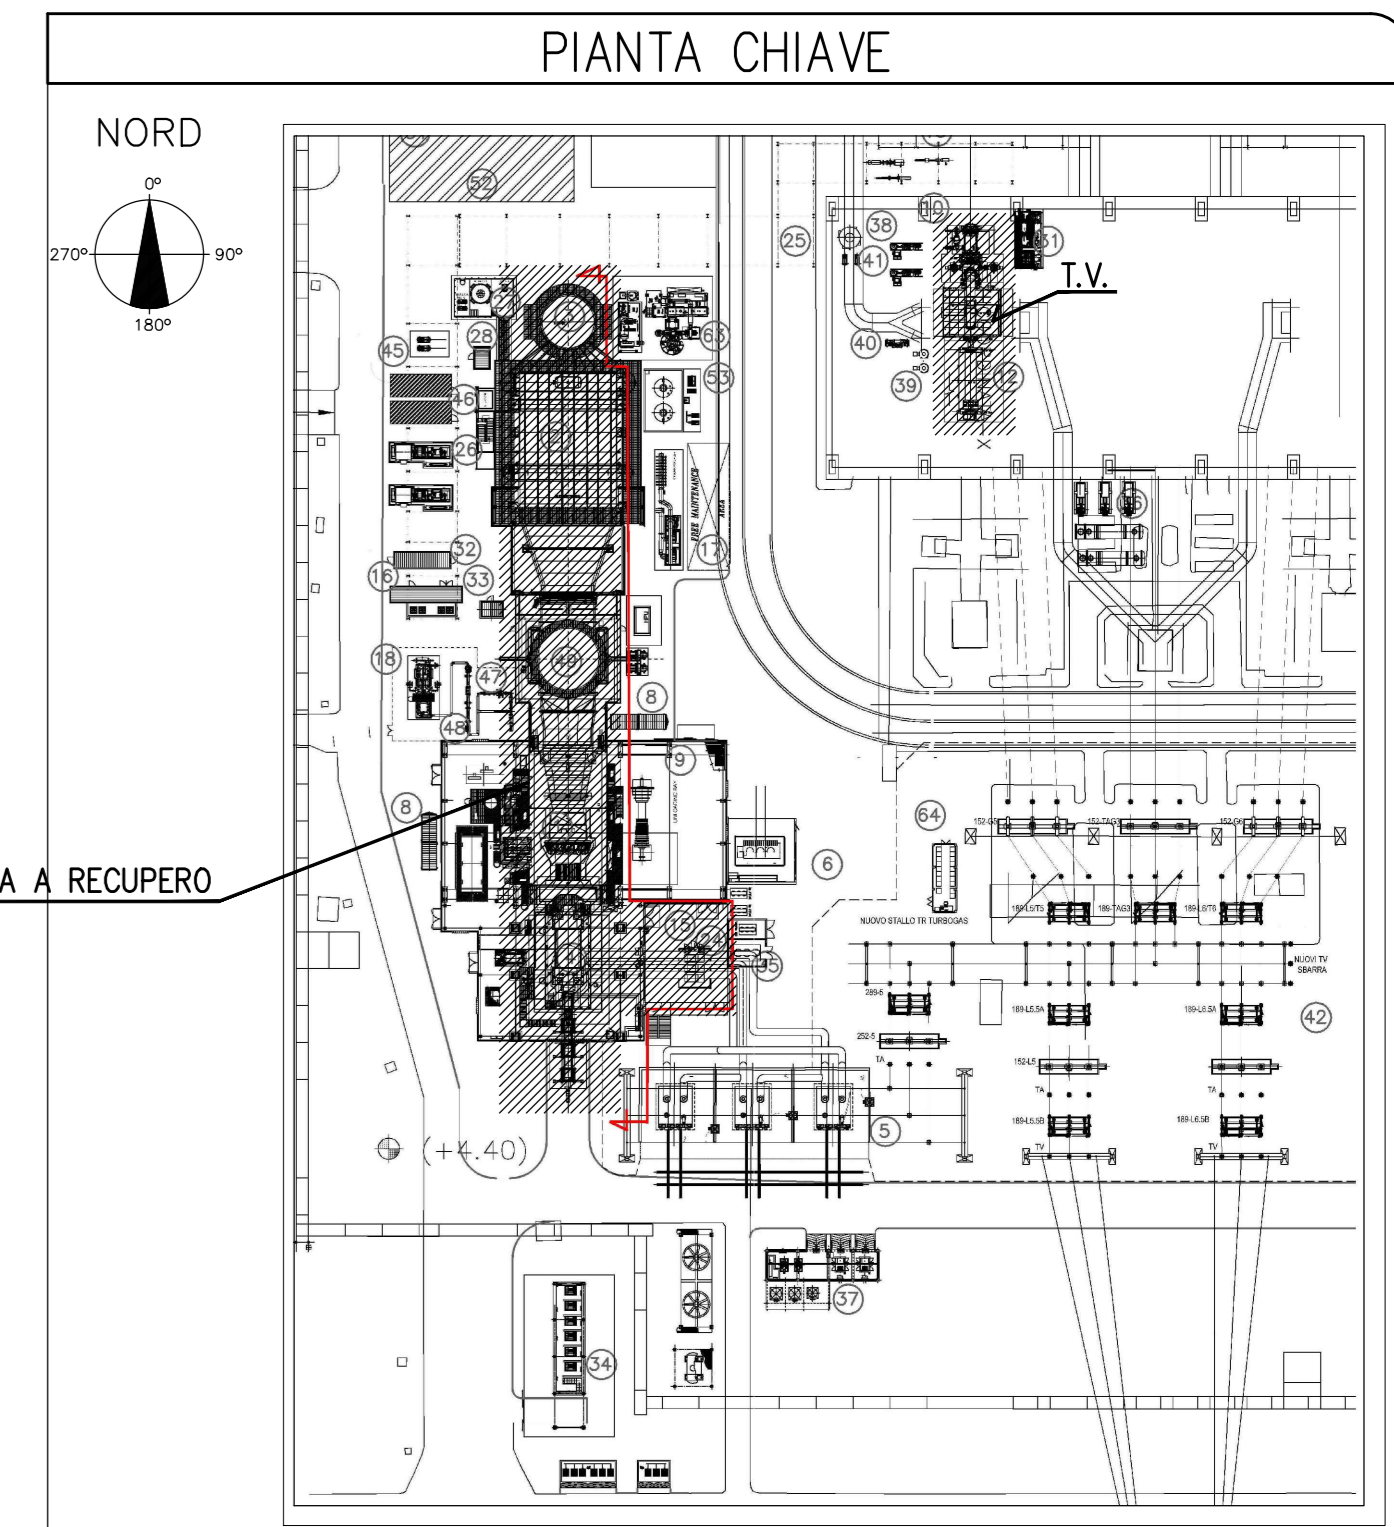


LEGENDA	
①	TURBINA A GAS (TG)
②	GENERATORE DI VAPORE A RECUPERO
③	CAMMINO
④	GENERATORE TG
⑤	CAMERA FILTRI
⑥	DIFFUSORE DI SCARICO
⑦	CARPONTE TG 130L
⑧	CAMINO BYPASS
⑨	TURBINA A VAPORE
⑩	GENERATORE TV
⑪	EDIFICIO ELETTRICO

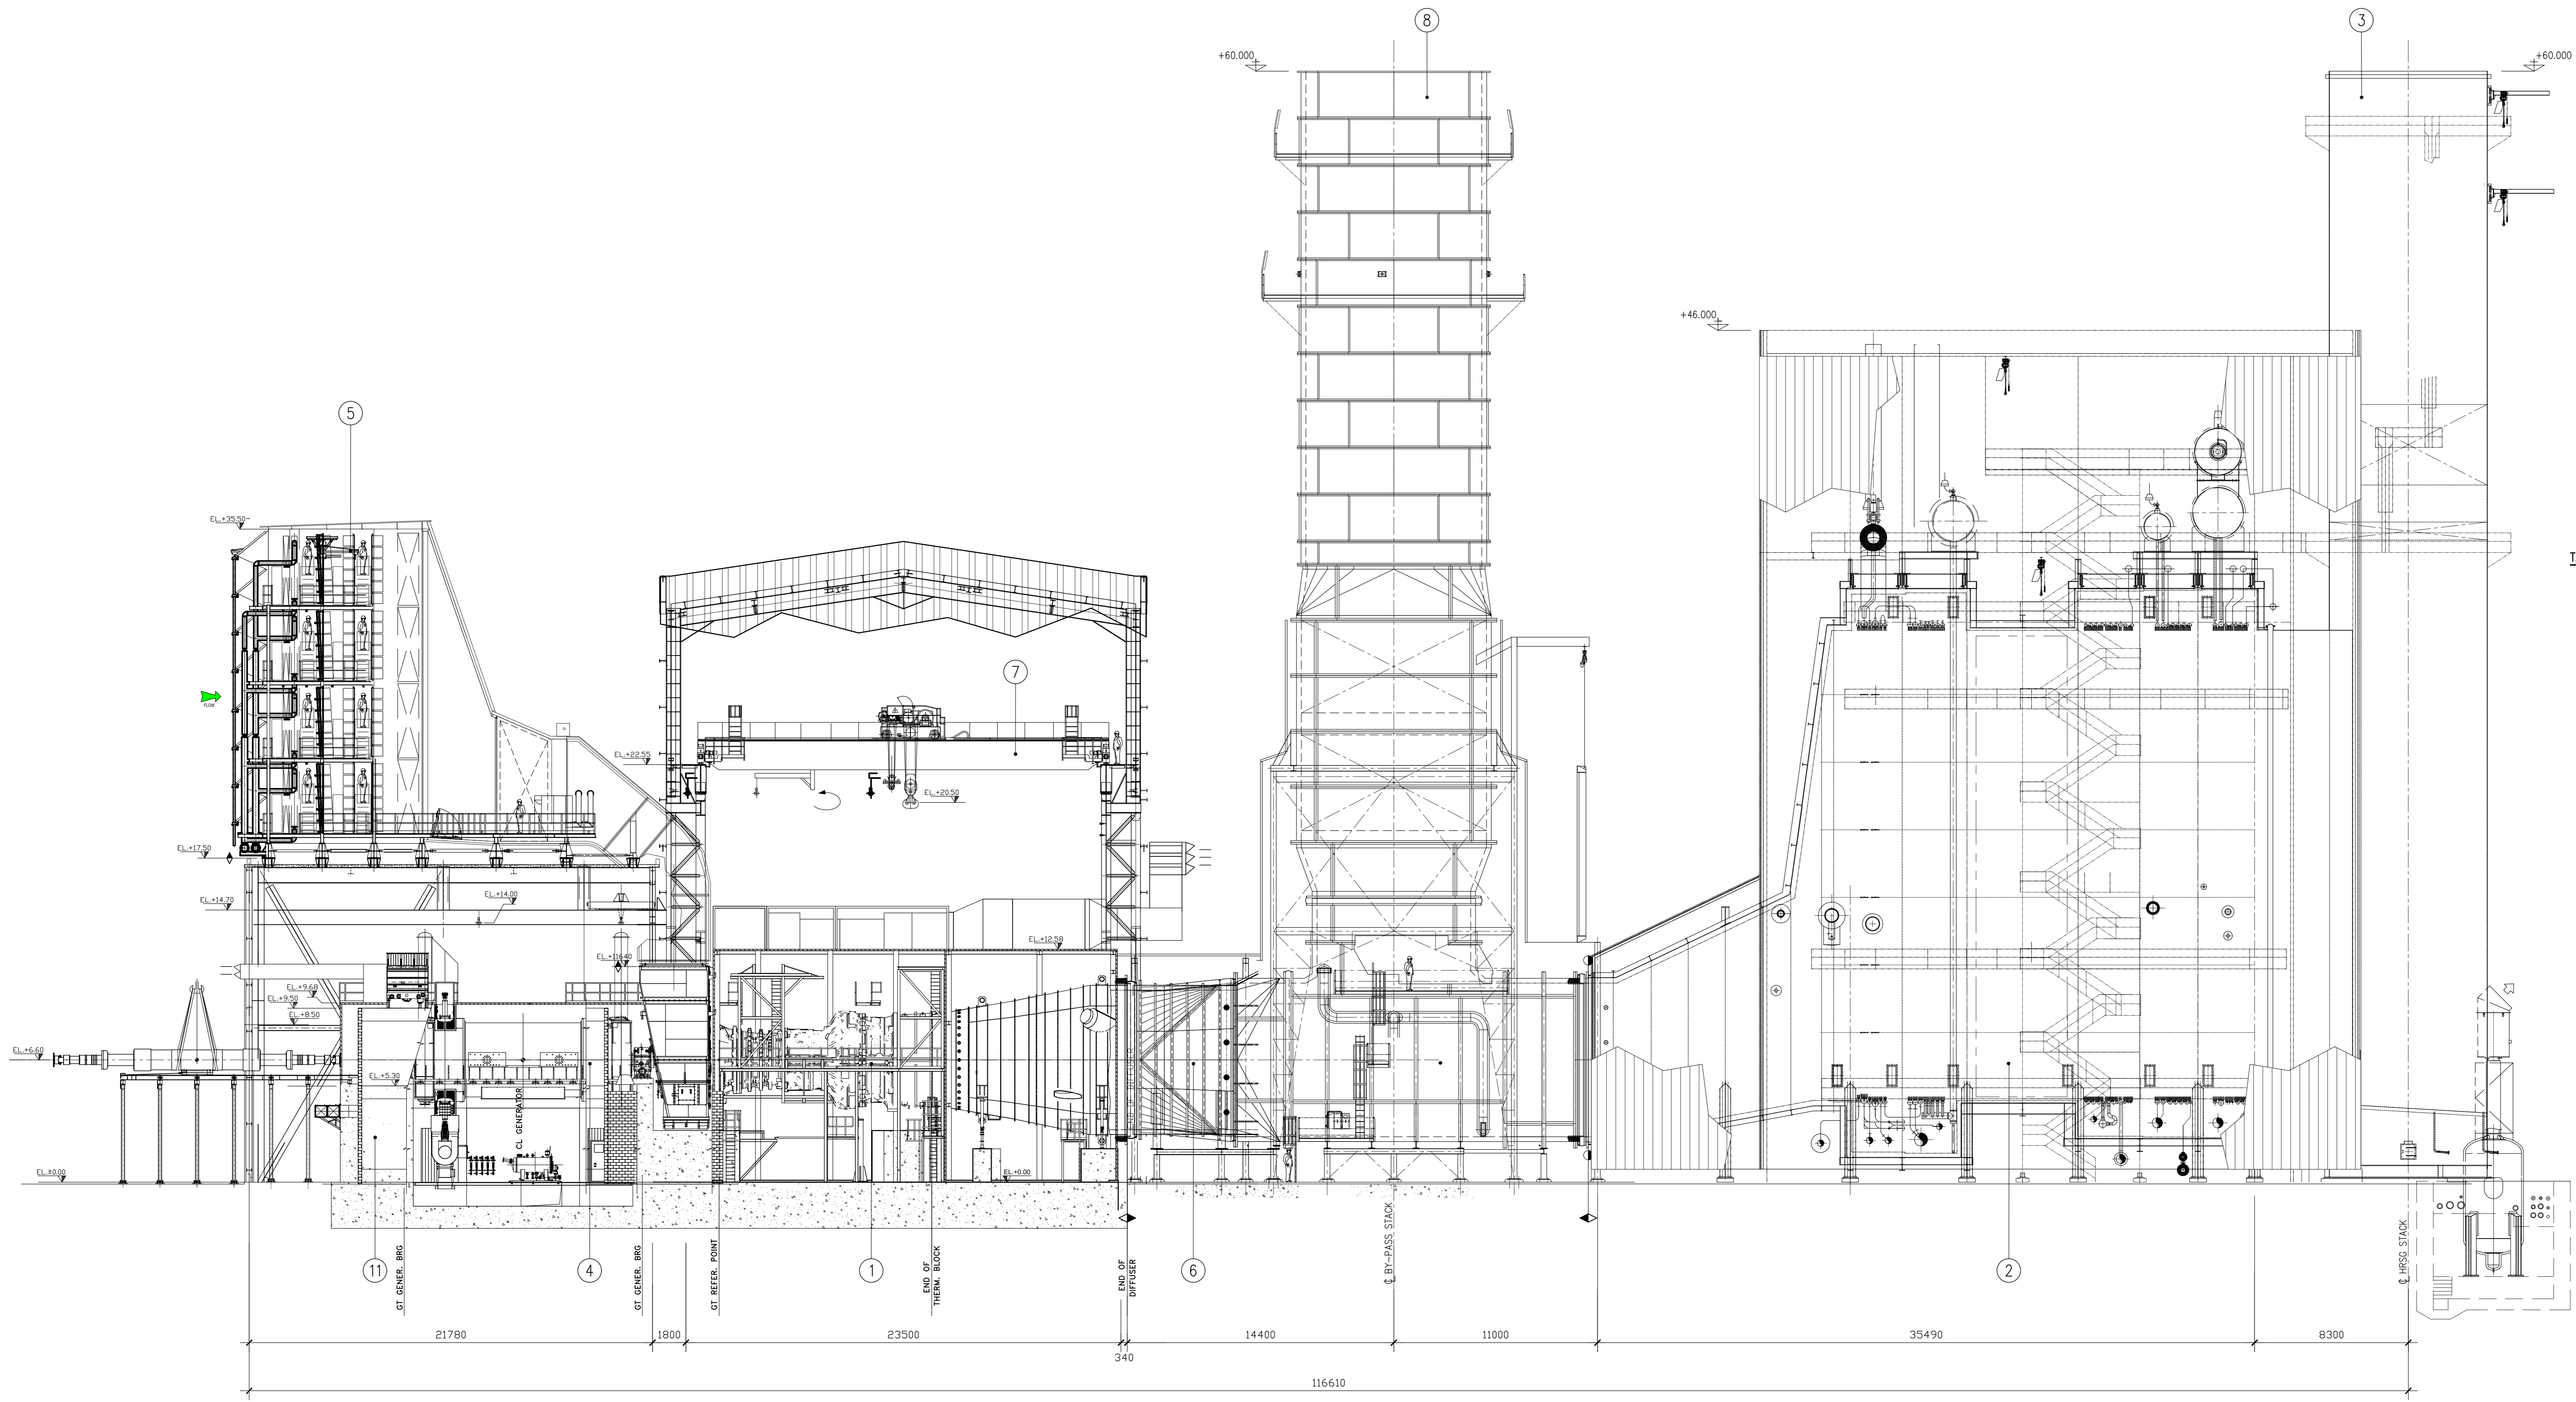

SEZIONE LATERALE  
TURBINA GAS E CALDAIA A RECUPERO

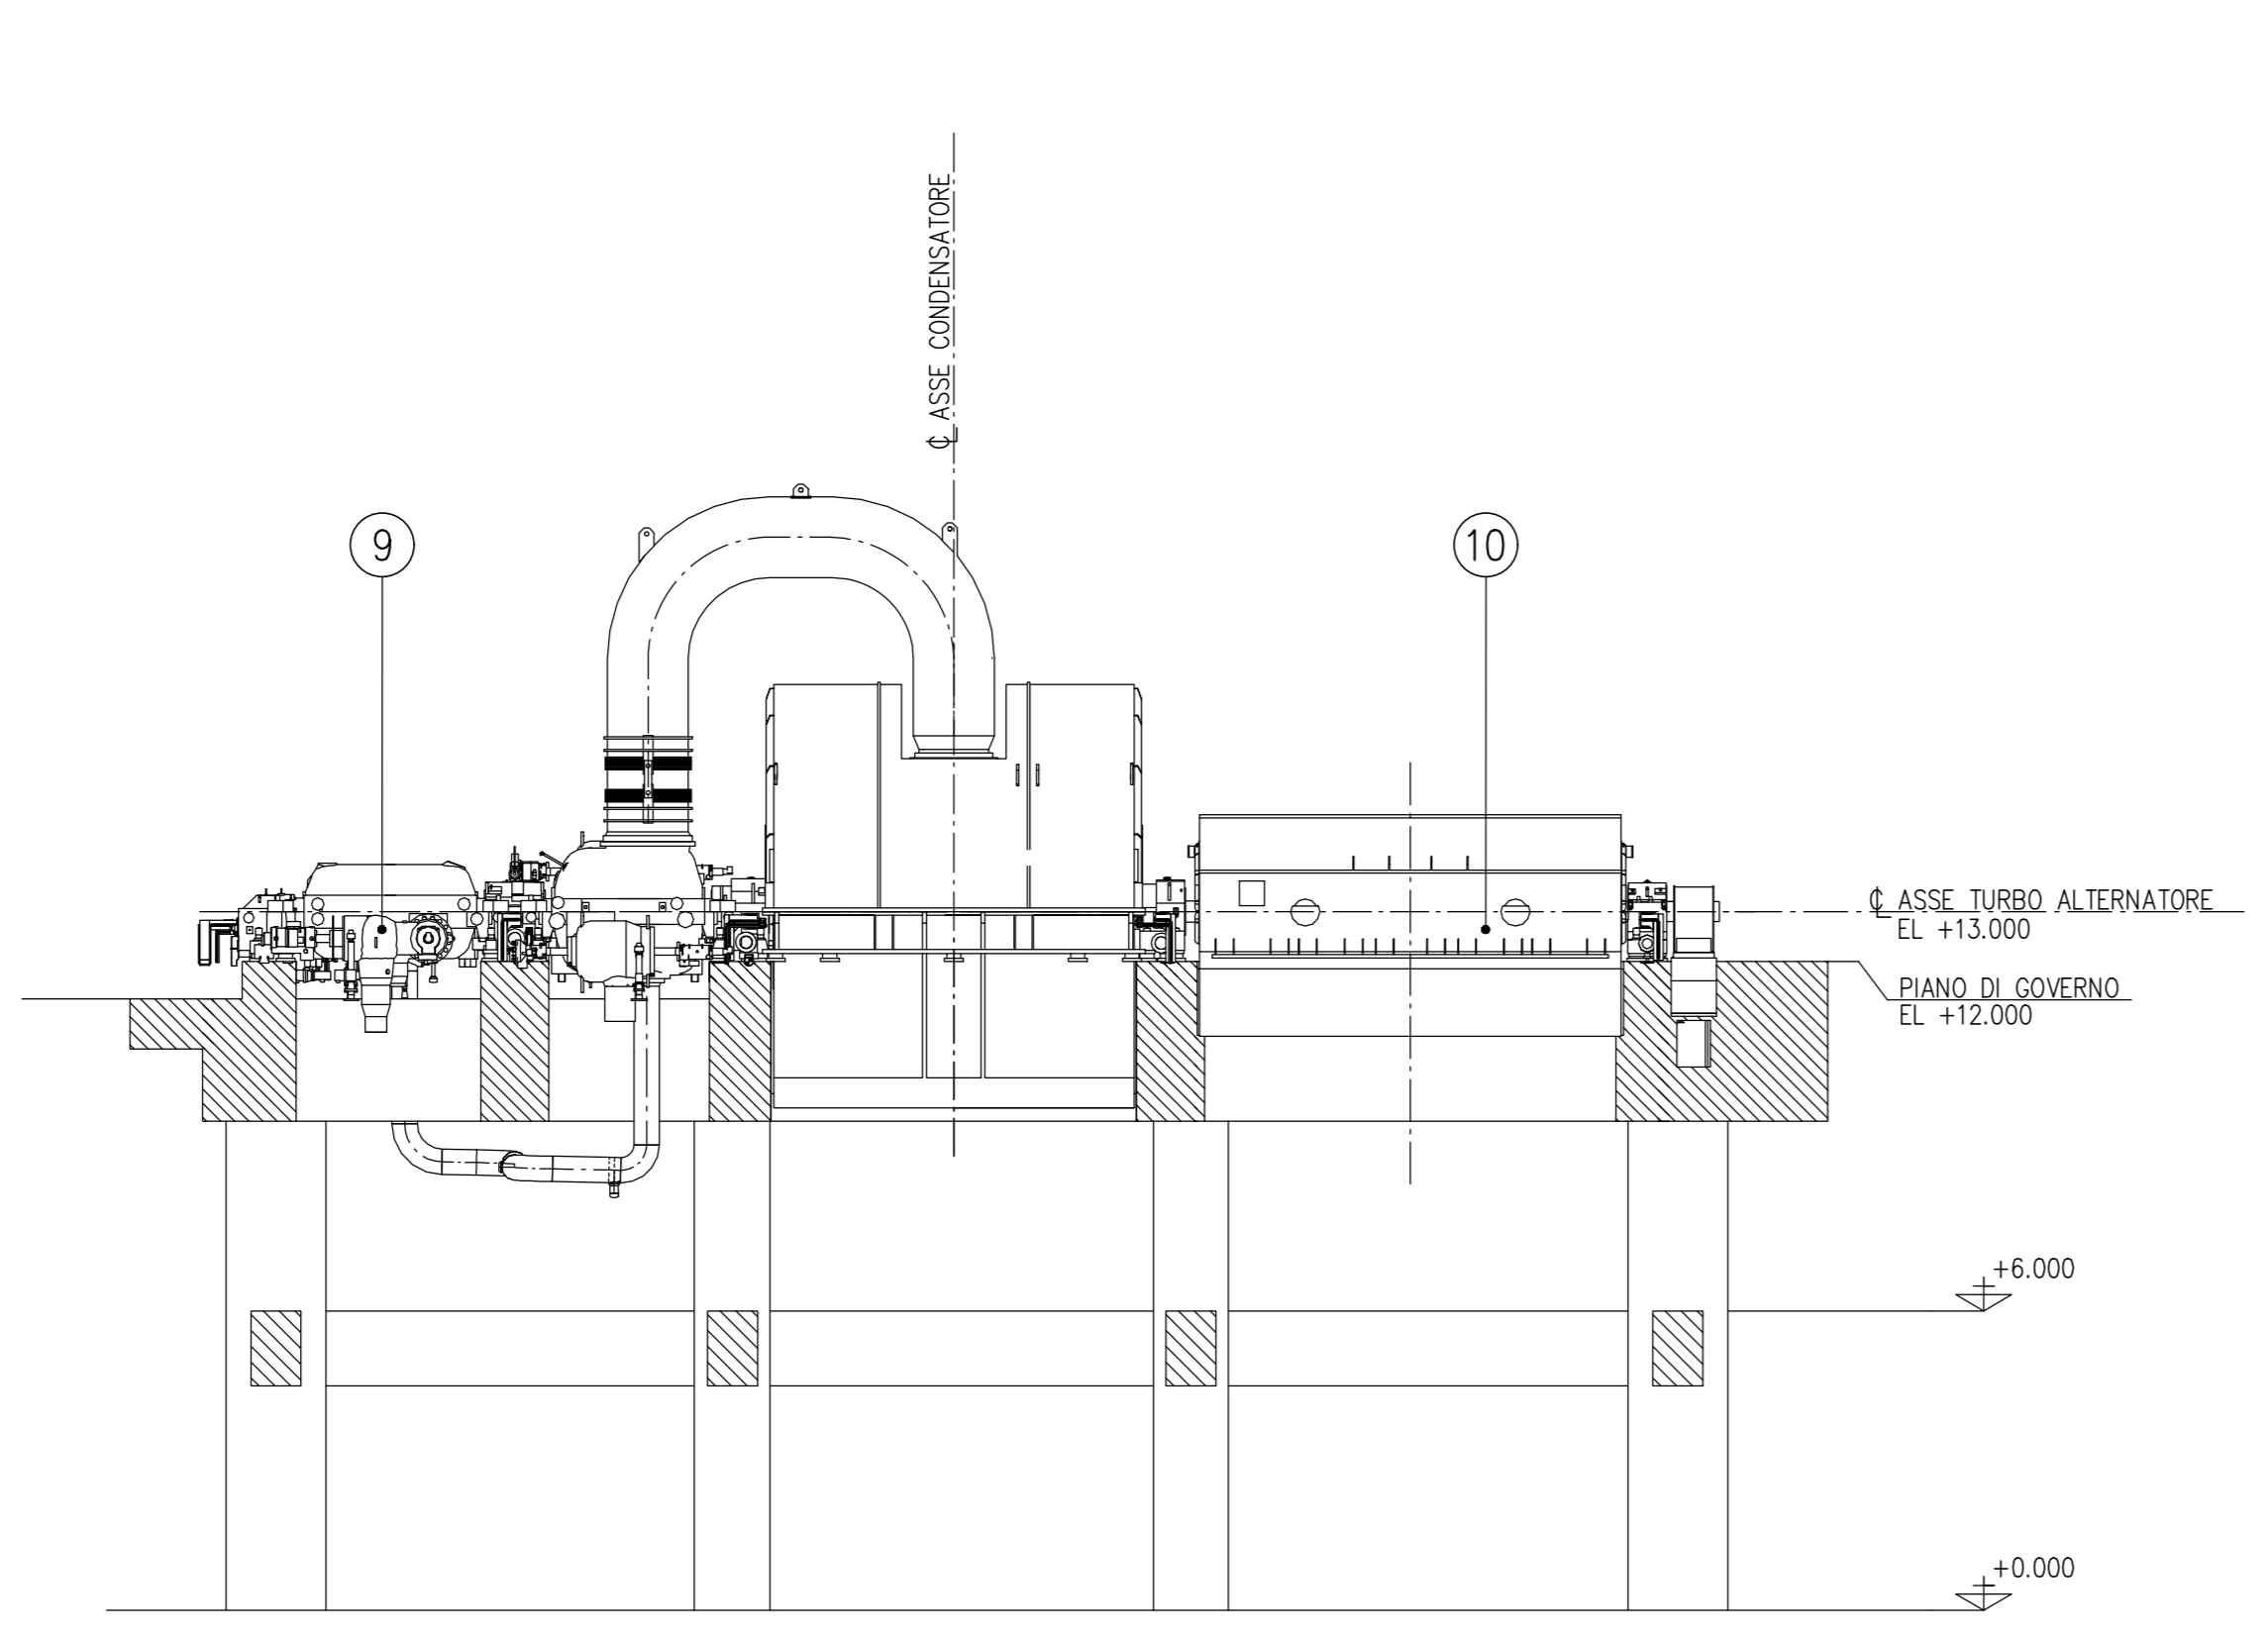

SEZIONE LATERALE  
TURBINA VAPORE

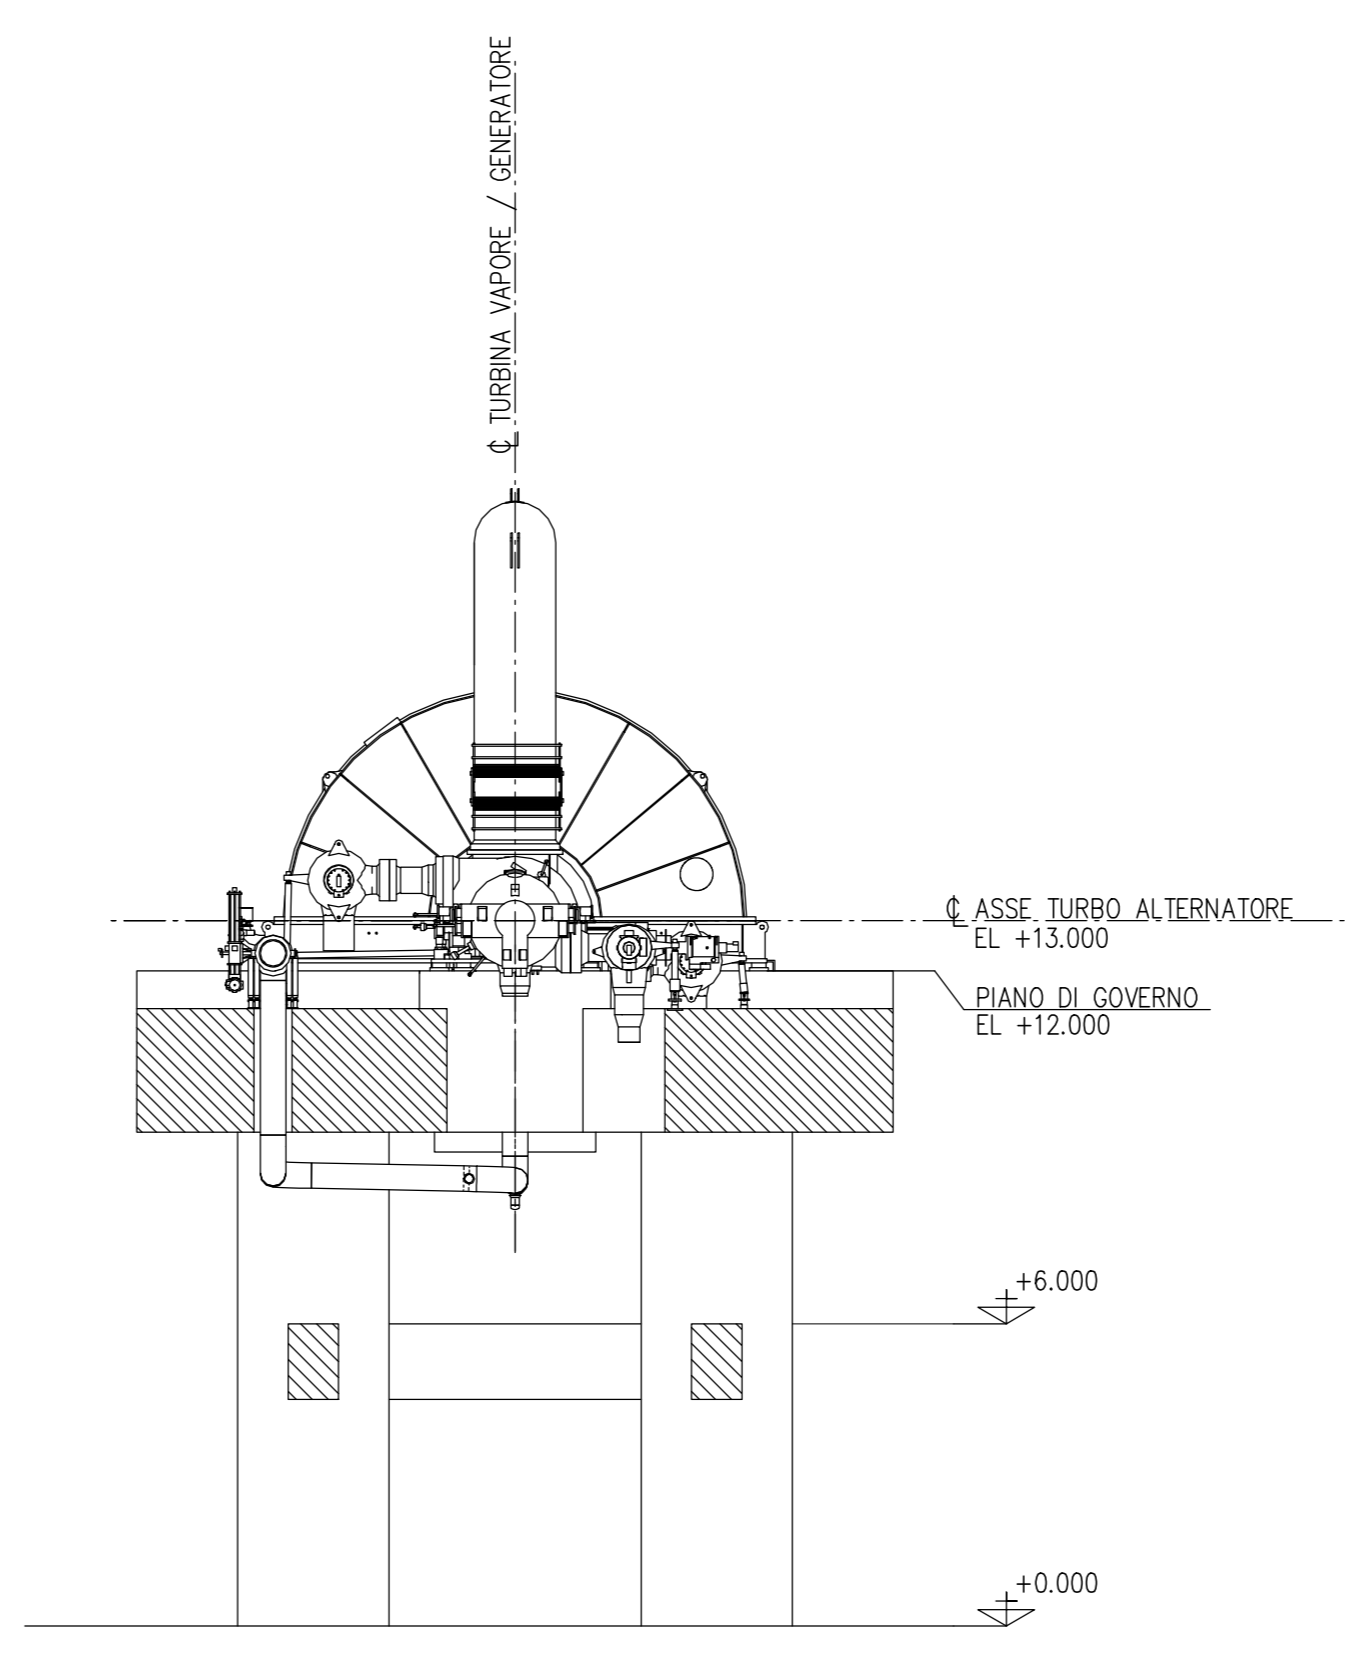

SEZIONE FRONTALE  
TURBINA VAPORE

05	25/06/21	FU = PER USO	XXX	M.GAIO	R.GENTILE	A.CAMMERI
04	27/11/19	FU = PER USO	XXX	M.GAIO	R.GENTILE	G.RICCI
03	13/09/19	FU = PER USO	XX	M.GAIO	R.GENTILE	G.RICCI
02	01/08/19	FU = PER USO	XXX	M.GAIO	R.GENTILE	G.RICCI
01	25/07/19	FU = PER USO	XXX	M.GAIO	R.GENTILE	G.RICCI
00	10/07/19	FA = PER APPROVAZIONE	XXX	M.GAIO	R.GENTILE	G.RICCI
REV.	DATA	DESCRIZIONE DELLA REVISIONE	EMISSO	DISIGNATO	VERIFICATO	APPROVATO
Rev.	Date	Revision description	Issued by	Checked by	Approved by	Approved by

Logo: **TECHINT** Engineering & Construction  
0421-TITA-P-LY-000-002

IMPIANTO: Centrale di San Filippo del Mela  
Plant: NUOVO IMPIANTO CCGT - ITER AUTORIZZATIVO

TITOLO: PLANIMETRIA DISPOSIZIONE APPARECCHIATURE  
Title: VISTE E SEZIONI

DISEGNO: SFP-CTM-100050-CCGT  
Drawing N: 1:150  
FORMATO: A0  
SCALA: 1:150

Nome file: SFP-CTM-100050-CCGT-00-05\_Viste e Sezioni.dwg  
File name: 01\_01