



CODIFICA ELABORATO	DESCRIZIONE ELABORATO
SFP-CTM-100053-CCGT-00	PLANIMETRIA GENERALE

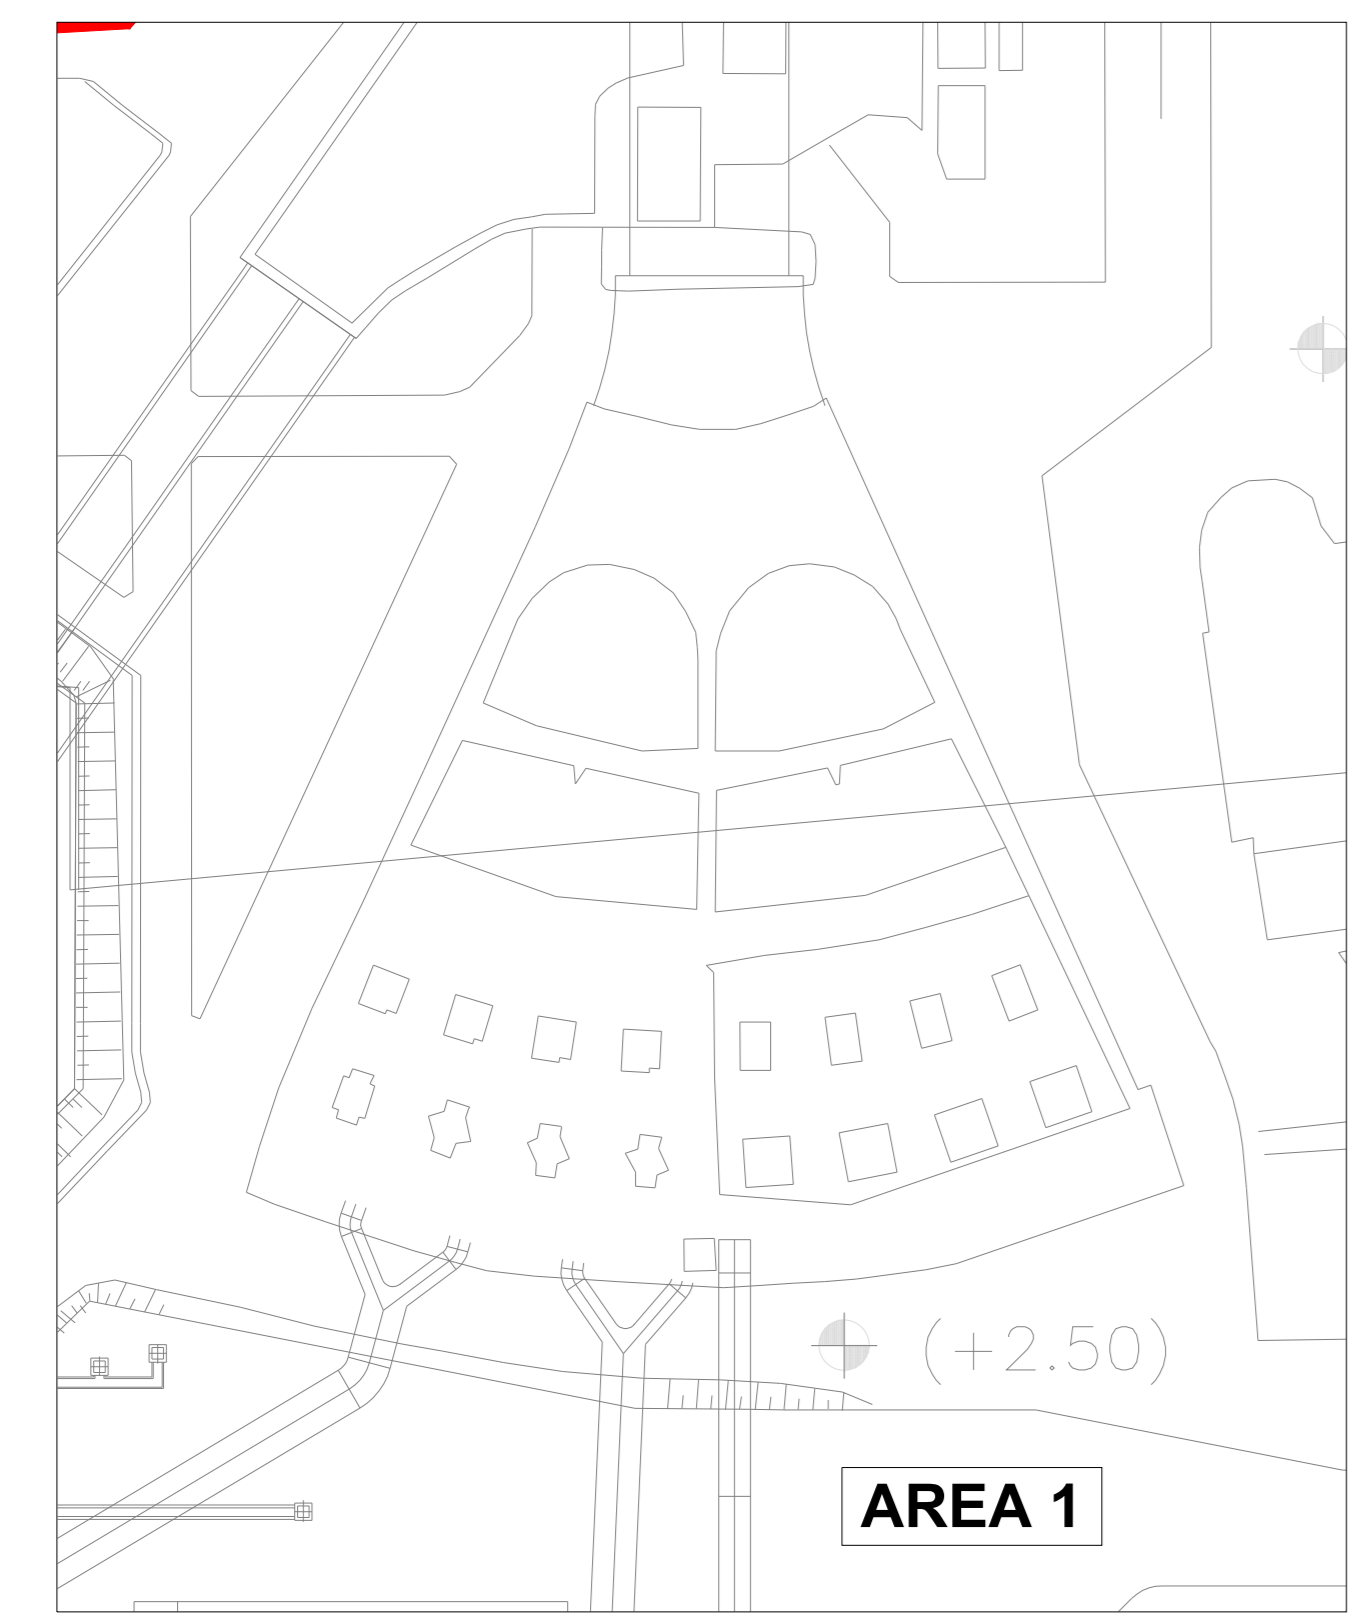

MAGAZZINO (ESISTENTE)

EDIFICIO CONTROLLO ED ELETTRICO

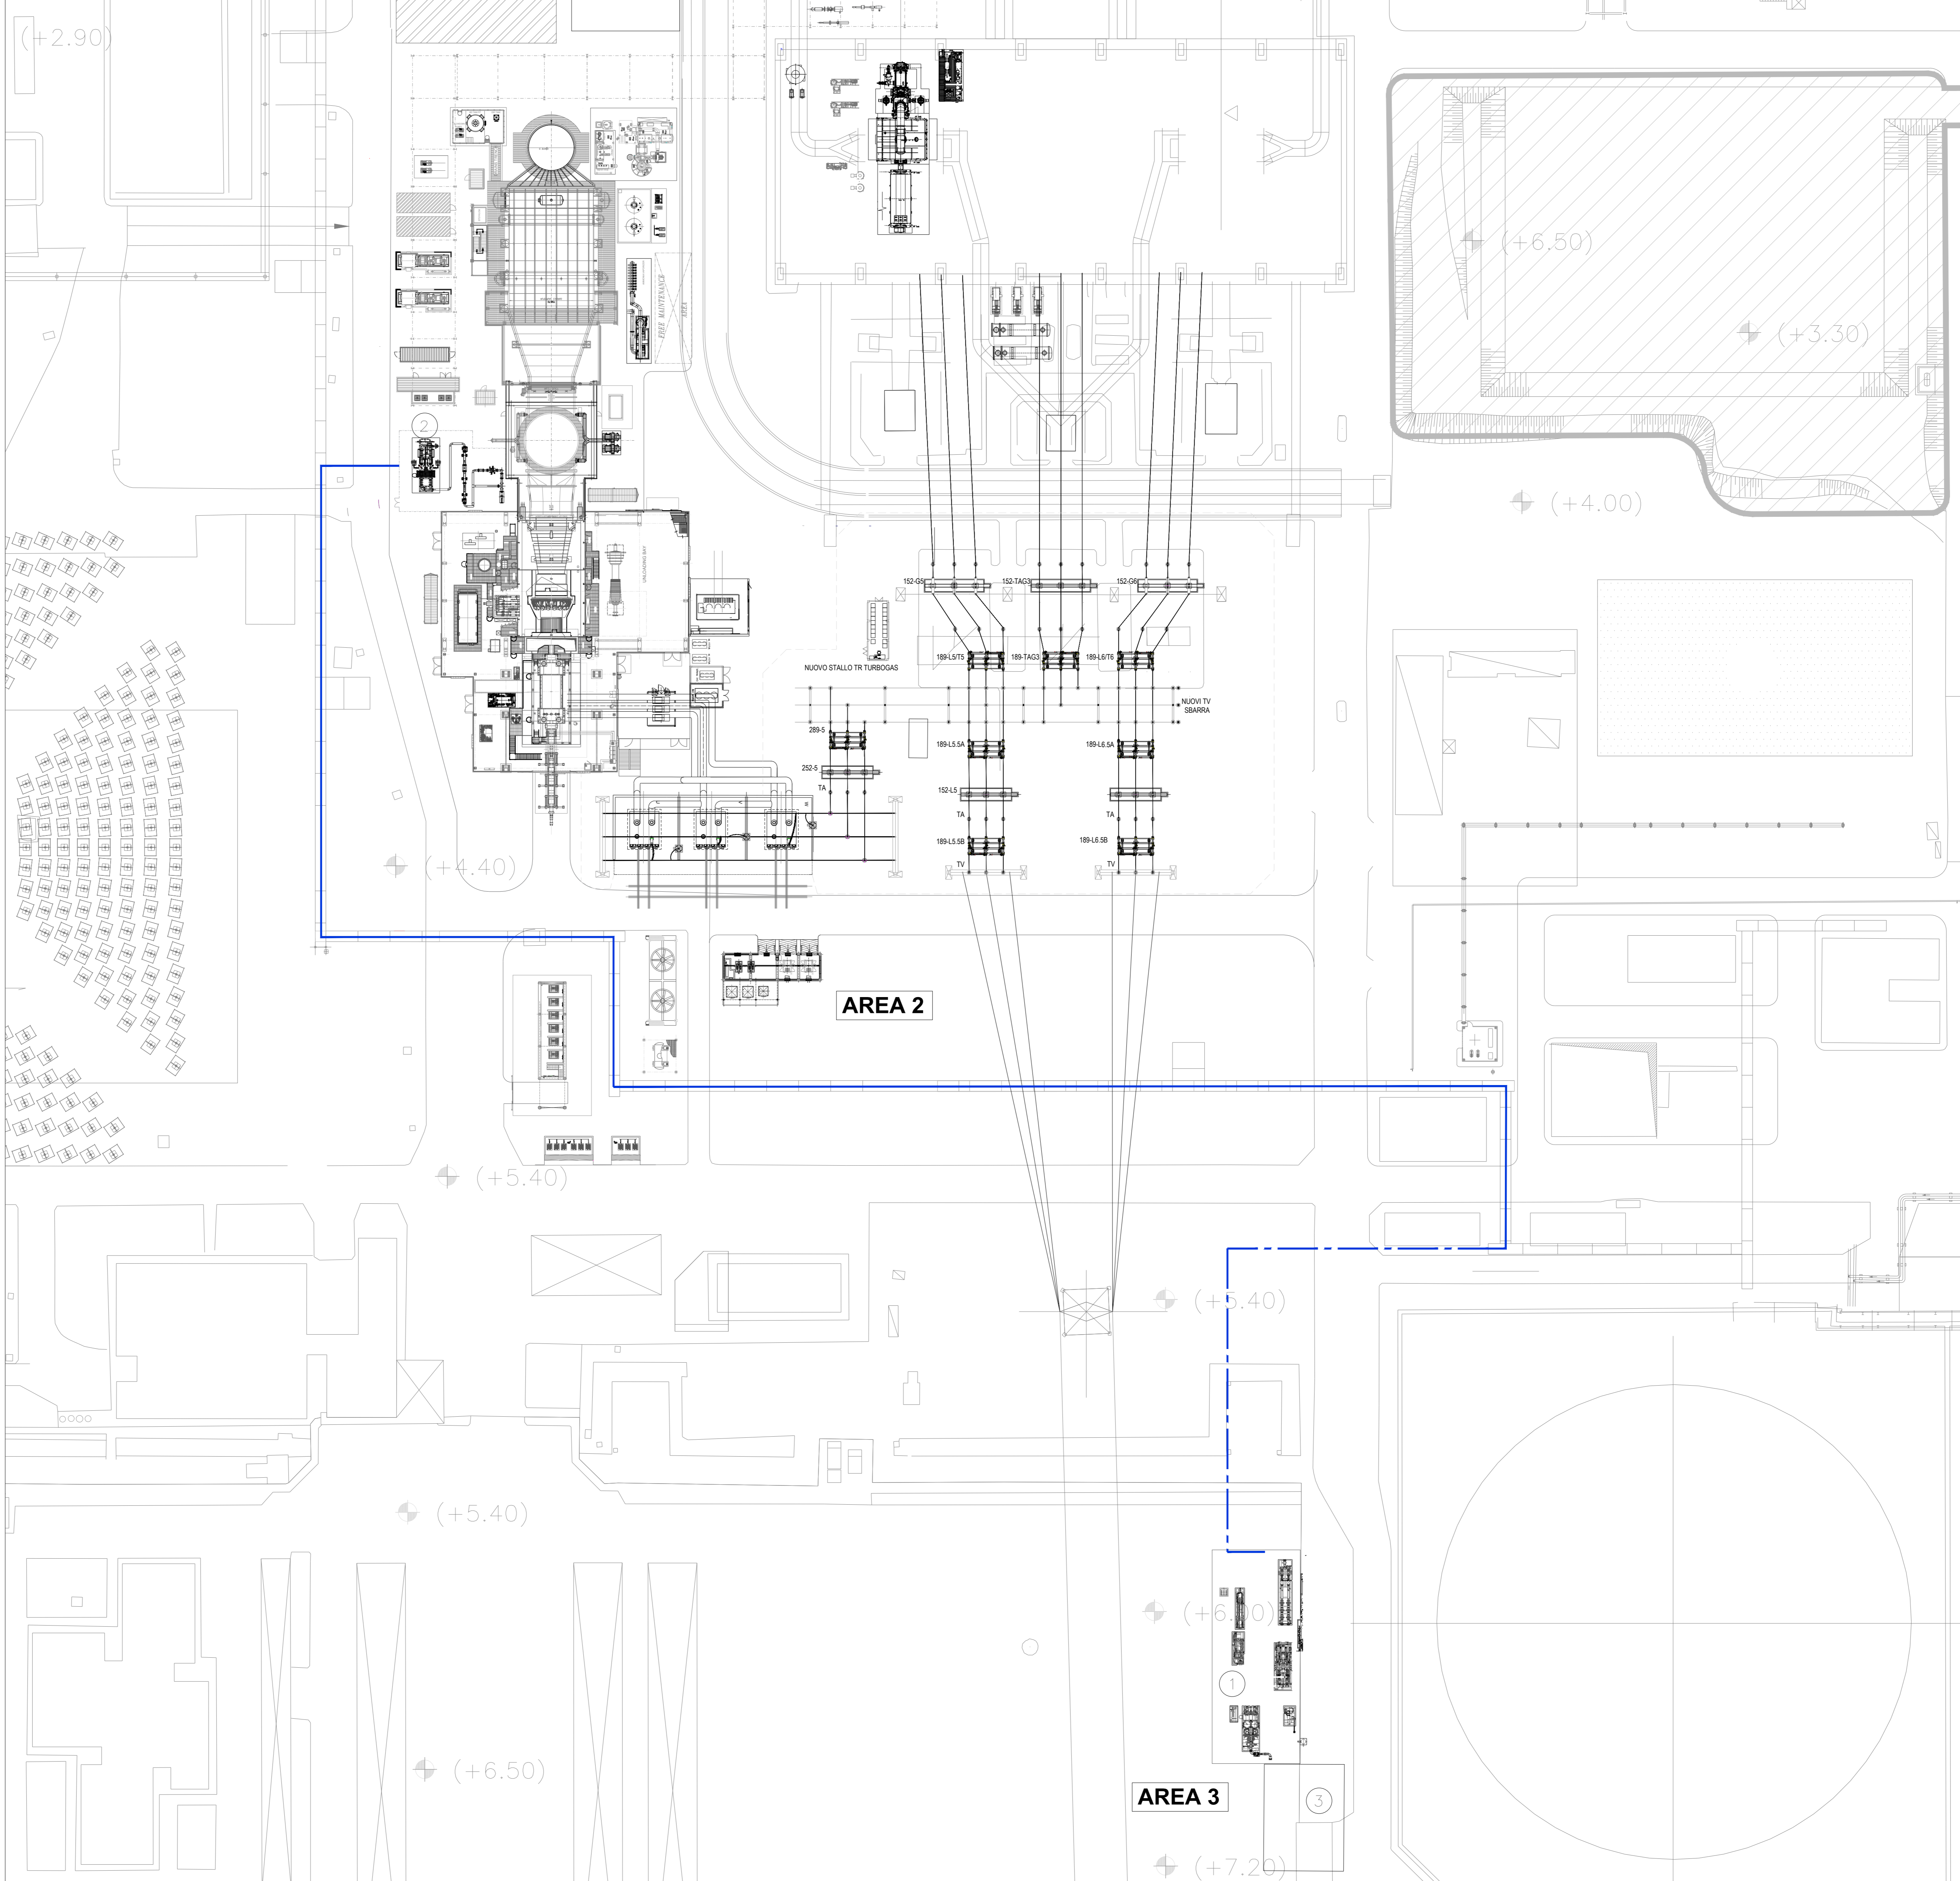

- LEGENDA IMPIANTO
1. STAZIONE DI FILTRAZIONE-MISURAZIONE-PRERISCALDO E RIDUZIONE GAS
  2. FILTRAZIONE GAS
  3. AREA SNAM

*Giuseppe Nardelli*

01	29.06.2021	Modifica A2A per richiesta Autorizzazione	A.Mantella	C.De Masi	G.Montefiore	
00	27/11/19	FA = PER APPROVAZIONE	XXX	M.GAIO	R.GENTILE	G.RICCI
REV.	DATA	DESCRIZIONE DELLA REVISIONE	EMMISSIONE	DISIGNATO	VERIFICATO	APPROVATO
Rev.	Date	Revision description	Issued by	Prepared by	Checked by	Approved by

Logo: **TECHINT** Engineering & Construction 0421-TITA-P-LY-000-008

Logo: **a2a** energiefuture

IMPIANTO: Centrale di San Filippo del Mela  
 Pianta: NUOVO IMPIANTO CCGT - ITER AUTORIZZATIVO

TITOLO: PLANIMETRIA SISTEMA GAS

INGEGNERIA

DISEGNO: SFP-CTM-100053-CCGT-00  
 Drawing N: SFP-CTM-100053-CCGT-00-01  
 PLANIMETRIA SISTEMA GAS

SCALE: 1:500  
 FORMATO: A0  
 DATA: 01/01/2021