

← MANFREDONIA


FOGGIA →

LIVELLE	DIFF. DI QUOTA SOSTANZA PENNENZA	h = 3,073 L = 138,764 i = 0,022	h = 1,771 L = 63,236 i = 0,028	h = 3,502 L = 125,625 i = 0,028	h = 5,152 L = 162,132 i = 0,032	h = 6,892 L = 323,699 i = 0,021
---------	--	---------------------------------------	--------------------------------------	---------------------------------------	---------------------------------------	---------------------------------------

Pv	171896,764
Qv	38,962
R	36794,580
T	30,004
Fv	0,013
Sv	67,871

Pv	172125,625
Qv	43,833
R	20000,000
T	39,056
Fv	0,038
Sv	76,148

Pv	172287,727
Qv	49,908
R	9100,000
T	47,728
Fv	0,129
Sv	95,508

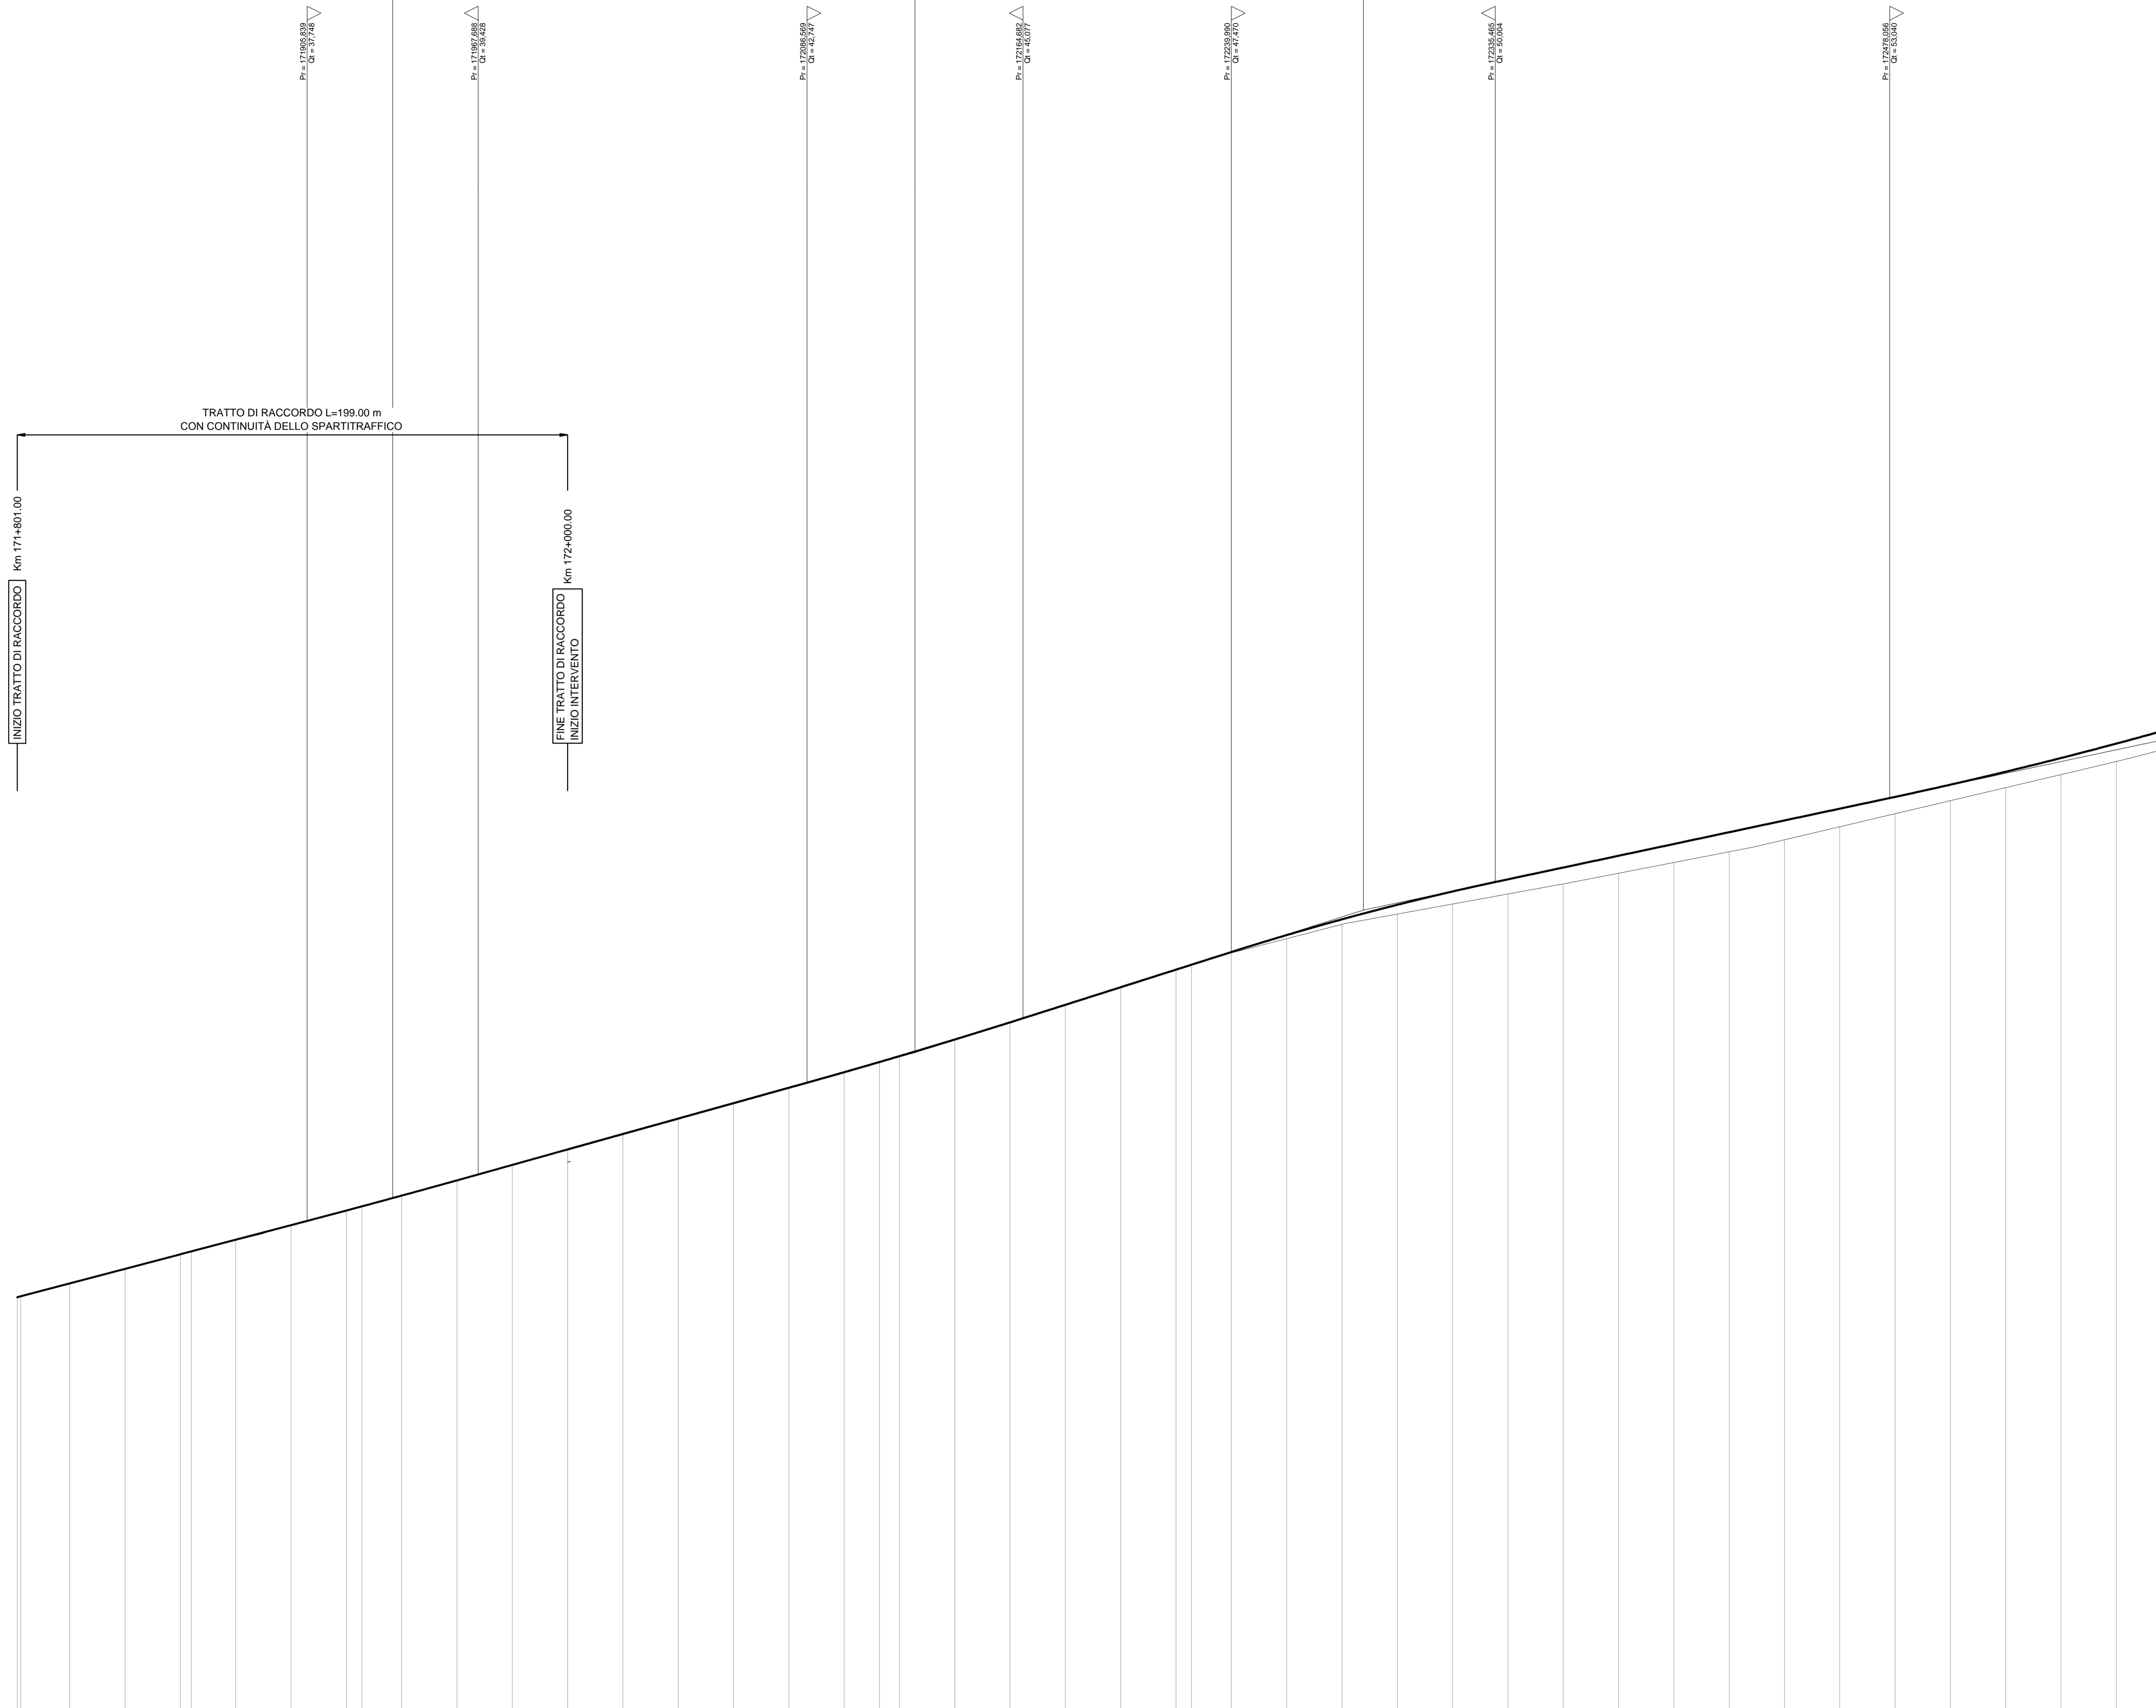

NUMERO SEZIONI	T1 2	T1 3	T1 4	T1 5	T1 6	T1 7	T1 8	T1 9	T1 10	T1 11	T1 12	T1 13	T1 14	1	2	3	4	5	6	7	8	9	10	11	12	13	14	15	16	17	18	19	20	21	22	23	24	25	26	27	28	29	30	31	32	
QUOTE PROGETTO	-34,980	-35,023	-35,489	-36,076	-36,542	-36,666	-37,085	-37,595	-38,133	-38,324	-38,275	-38,083	-37,823	-37,576	-37,250	-36,854	-36,406	-35,912	-35,376	-34,800	-34,197	-33,574	-32,933	-32,278	-31,614	-30,937	-30,252	-29,554	-28,838	-28,108	-27,369	-26,618	-25,852	-25,068	-24,263	-23,434	-22,588	-21,722	-20,834	-19,921	-18,991	-18,042	-17,073	-16,083	-15,071	-14,037	-12,981	-11,901	-10,796	-9,666	-8,519	-7,354	-6,171	-5,000	-3,821	-2,634	-1,439	-2,234	-3,017	-3,788	-4,546	-5,291	-6,022	-6,739	-7,442	-8,131	-8,806	-9,467	-10,114	-10,747	-11,366	-11,971	-12,562	-13,139	-13,702	-14,251	-14,786	-15,307	-15,814	-16,307	-16,786	-17,251	-17,702	-18,139	-18,562	-18,971	-19,366	-19,747	-20,114	-20,467	-20,806	-21,131	-21,442	-21,739	-22,022	-22,291	-22,546	-22,787	-23,014	-23,227	-23,426	-23,611	-23,782	-23,939	-24,082	-24,211	-24,326	-24,427	-24,514	-24,587	-24,646	-24,691	-24,722	-24,739	-24,742	-24,731	-24,706	-24,667	-24,614	-24,547	-24,466	-24,371	-24,262	-24,139	-24,002	-23,851	-23,686	-23,507	-23,314	-23,107	-22,886	-22,651	-22,402	-22,139	-21,862	-21,571	-21,266	-20,947	-20,614	-20,267	-19,906	-19,531	-19,142	-18,739	-18,322	-17,891	-17,446	-16,987	-16,514	-16,027	-15,526	-15,011	-14,482	-13,939	-13,382	-12,811	-12,226	-11,627	-11,014	-10,387	-9,746	-9,091	-8,422	-7,746	-7,054	-6,347	-5,626	-4,891	-4,142	-3,379	-2,602	-1,811	-1,006	-2,187	-3,354	-4,507	-5,646	-6,771	-7,882	-8,979	-10,062	-11,131	-12,186	-13,227	-14,254	-15,267	-16,266	-17,251	-18,222	-19,179	-20,122	-21,051	-21,966	-22,867	-23,754	-24,627	-25,486	-26,331	-27,162	-27,979	-28,782	-29,571	-30,346	-31,107	-31,854	-32,587	-33,306	-34,011	-34,702	-35,379	-36,042	-36,686	-37,311	-37,916	-38,501	-39,066	-39,611	-40,136	-40,641	-41,126	-41,591	-42,036	-42,461	-42,866	-43,241	-43,586	-43,901	-44,186	-44,441	-44,666	-44,861	-45,026	-45,161	-45,266	-45,341	-45,386	-45,401	-45,386	-45,341	-45,266	-45,161	-45,026	-44,861	-44,666	-44,441	-44,186	-43,901	-43,586	-43,241	-42,866	-42,461	-42,036	-41,591	-41,126	-40,641	-40,136	-39,581	-39,046	-38,481	-37,886	-37,261	-36,616	-35,951	-35,266	-34,551	-33,816	-33,061	-32,286	-31,491	-30,676	-29,841	-28,986	-28,111	-27,216	-26,301	-25,366	-24,411	-23,436	-22,441	-21,426	-20,391	-19,336	-18,261	-17,166	-16,051	-14,916	-13,761	-12,586	-11,391	-10,176	-8,941	-7,686	-6,411	-5,126	-3,831	-2,526	-1,211	0,104	1,389	2,654	3,909	5,154	6,389	7,614	8,829	10,034	11,229	12,414	13,589	14,754	15,909	17,054	18,189	19,314	20,429	21,534	22,629	23,714	24,789	25,854	26,909	27,954	28,989	30,014	31,029	32,034	33,029	34,014	34,989	35,954	36,909	37,854	38,789	39,714	40,629	41,534	42,429	43,314	44,189	45,054	45,909	46,754	47,589	48,414	49,229	50,034	50,829	51,614	52,389	53,154	53,909	54,654	55,389	56,114	56,829	57,534	58,229	58,914	59,589	60,254	60,909	61,554	62,189	62,814	63,429	64,034	64,629	65,214	65,789	66,354	66,909	67,454	67,989	68,514	69,029	69,534	70,029	70,514	70,989	71,454	71,909	72,354	72,789	73,214	73,629	74,034	74,429	74,814	75,189	75,554	75,909	76,254	76,589	76,914	77,229	77,534	77,829	78,114	78,389	78,654	78,909	79,154	79,389	79,614	79,829	80,034	80,229	80,414	80,589	80,754	80,909	81,054	81,189	81,314	81,429	81,534	81,629	81,714	81,789	81,854	81,909	81,954	81,989	82,014	82,029	82,034	82,029	82,014	81,989	81,954	81,909	81,854	81,789	81,714	81,629	81,534	81,429	81,314	81,189	81,054	80,909	80,754	80,589	80,414	80,229	80,034	79,829	79,614	79,389	79,154	78,909	78,654	78,409	78,154	77,889	77,614	77,329	77,034	76,729	76,414	76,089	75,754	75,409	75,054	74,689	74,314	73,929	73,534	73,129	72,714	72,289	71,854	71,409	70,954	70,489	70,014	69,529	69,034	68,529	68,014	67,489	66,954	66,409	65,854	65,289	64,714	64,129	63,534	62,929	62,314	61,689	61,054	60,409	59,754	59,089	58,414	57,729	57,034	56,329	55,614	54,889	54,154	53,409	52,654	51,889	51,114	50,329	49,534	48,729	47,914	47,089	46,254	45,409	44,554	43,689	42,814	41,929	41,034	40,129	39,214	38,289	37,354	36,409	35,454	34,489	33,514	32,529	31,534	30,529	29,514	28,489	27,454	26,409	25,354	24,289	23,214	22,129	21,034	19,929	18,814	17,689	16,554	15,409	14,254	13,089	11,914	10,729	9,534	8,329	7,114	5,889	4,654	3,409	2,154	939	-109	-234	-359	63109	-63