

MANFREDONIA ←


FOGGIA →

| | | | | | |
|------------|--|---------------------------------------|--|---------------------------------------|---------------------------------------|
| LIVELLETTA | DIFF. DI QUOTA DISTANZA Pendenza | n = 6,892 L = 323,691 i = 0,021 | n = 18,511 L = 481,368 i = 0,038 | n = 4,869 L = 233,319 i = 0,021 | n = 5,262 L = 149,666 i = 0,035 |
|------------|--|---------------------------------------|--|---------------------------------------|---------------------------------------|

| | |
|----|-----------|
| Pi | 172811418 |
| Q | 35,673 |
| R | 14995,020 |
| T | 133,262 |
| F | 0,203 |
| Sv | 266,848 |

| | |
|----|-----------|
| Pi | 17302787 |
| Q | 34,681 |
| R | 10000,000 |
| T | 91,048 |
| F | 0,414 |
| Sv | 182,181 |

| | |
|----|-----------|
| Pi | 173326106 |
| Q | 75,500 |
| R | 8000,000 |
| T | 96,883 |
| F | 0,202 |
| Sv | 133,811 |

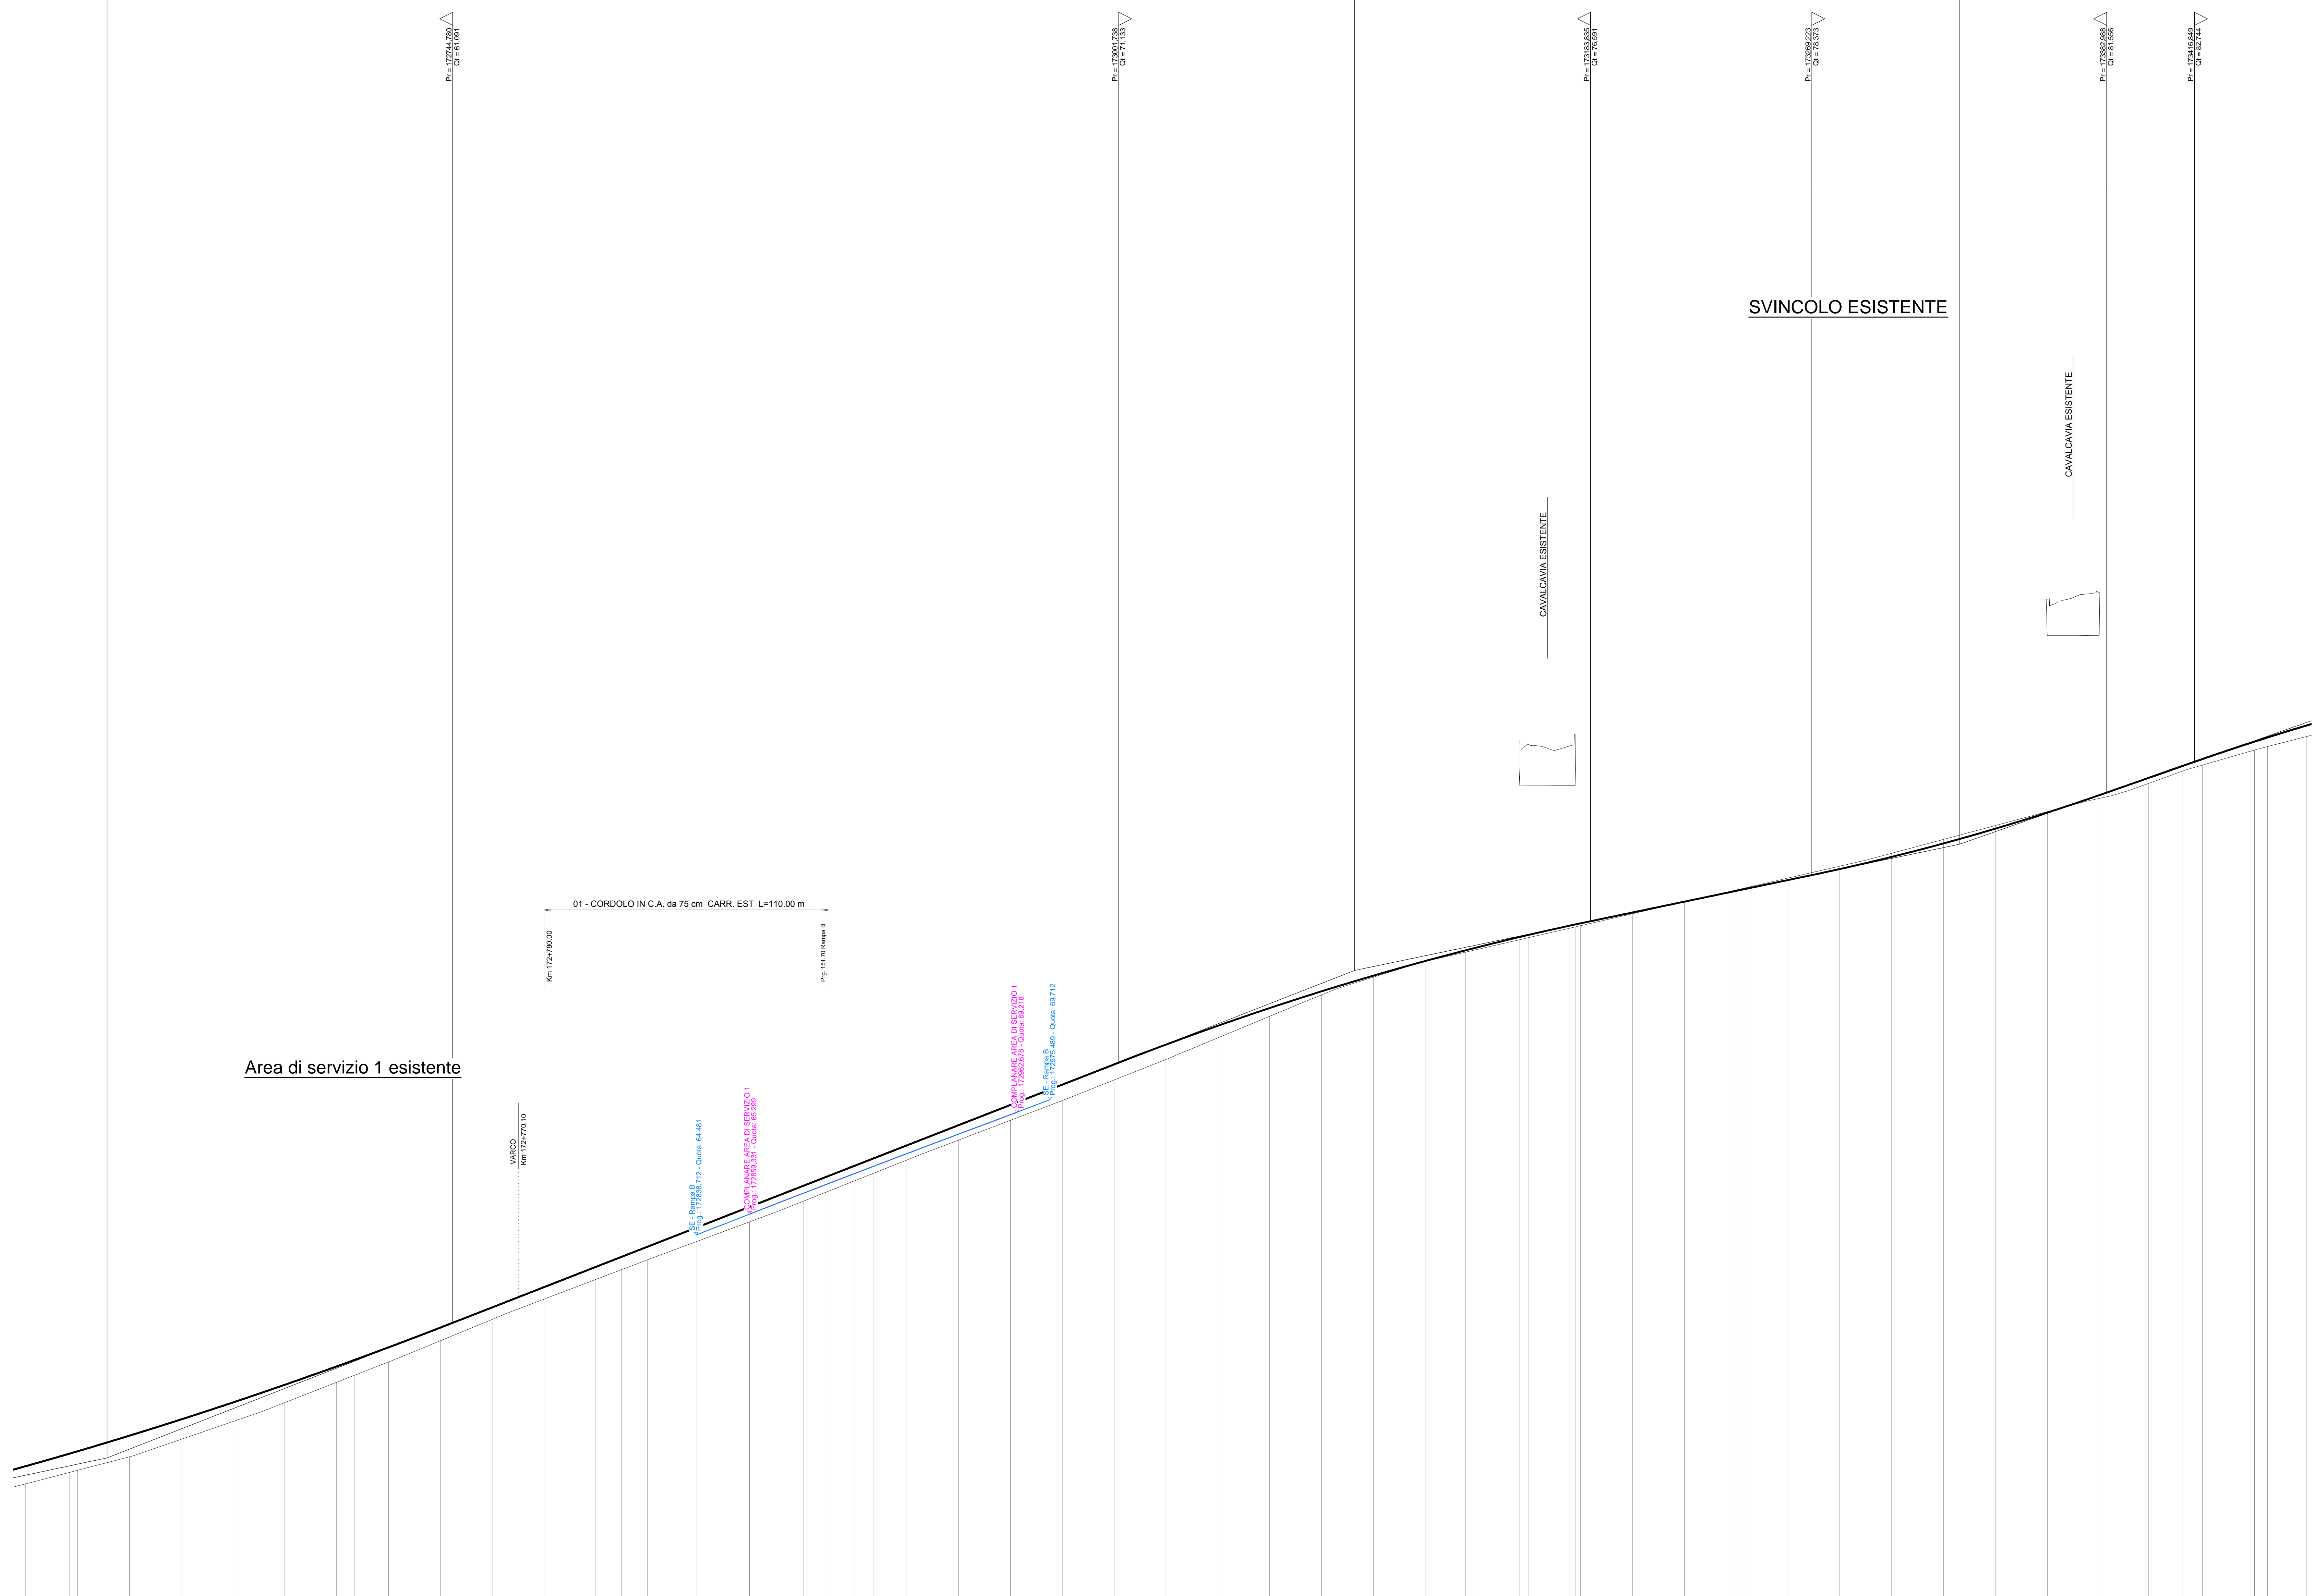

| |
|---|
| NUMERO SEZIONI | 32 | 33 | 34 | 35 | 36 | 37 | 38 | 39 | 40 | 41 | 42 | 43 | 44 | 45 | 46 | 47 | 48 | 49 | 50 | 51 | 52 | 53 | 54 | 55 | 56 | 57 | 58 | 59 | 60 | 61 | 62 | 63 | 64 | 65 | 66 | 67 | 68 | 69 | 70 | 71 | 72 | 73 | 74 | 75 | 76 | 77 | 78 | 79 | 80 | 81 | 82 | 83 | 84 | 85 | 86 | 87 | 88 |
| QUOTE PROGETTO | 56,527 | 56,544 | 56,537 | 56,574 | 57,362 | 58,018 | 58,659 | 59,408 | 59,663 | 60,143 | 60,600 | 61,229 | 61,686 | 62,044 | 62,376 | 62,549 | 63,145 | 63,523 | 64,021 | 64,222 | 64,782 | 
| QUOTE TERRENO | 54,875 | 55,319 | 55,397 | 55,918 | 57,362 | 58,018 | 58,659 | 59,408 | 59,663 | 60,143 | 60,600 | 61,229 | 61,686 | 62,044 | 62,376 | 62,549 | 63,145 | 63,523 | 64,021 | 64,222 | 64,782 | 
| ETIMETRICHE | 1726 | | 1727 | | 1728 | | 1729 | | 1730 | | 1731 | | 1732 | | 1733 | | 1734 | |
| DIST. PARZIALI | 17,01 | 1,28 | 20,00 | 20,00 | 20,00 | 20,00 | 20,00 | 7,01 | 12,99 | 20,00 | 20,00 | 20,00 | 20,00 | 20,00 | 10,00 | 10,00 | 18,71 | 20,62 | 20,67 | 10,00 | 10,00 | 7,00 | 13,00 | 20,00 | 20,00 | 20,00 | 20,00 | 19,72 | 20,28 | 20,00 | 20,00 | 20,00 | 15,48 | 15,52 | 17,88 | 20,00 | 20,00 | 20,00 | 20,00 | 14,29 | 20,00 | 20,00 | 20,00 | 20,00 | 20,00 | 20,00 | 20,00 | 20,00 | 20,00 | 14,83 | | | | | | | |

| ANDAMENTO PLANIMETRICO | L = 5020,106 | |
| ANDAMENTO CIGLI | Sa | 0,025 | |0,042 | | | | | | | | | |
| | Da | -0,025 | |-0,042 | | | | | | | | | |



Struttura Territoriale Puglia

S.S. 89 "GARGANICA"
 LAVORI DI REALIZZAZIONE DELLA VIABILITA' DI SAN GIOVANNI ROTONDO E
 REALIZZAZIONE DELL'ASTA DI COLLEGAMENTO DA SAN GIOVANNI ROTONDO AL
 CAPOLOGO DAUNO
 1° stralcio - Manfredonia (km 172+000) - Aeroporto militare di Amendola (km 186+000)

PROGETTO DEFINITIVO COD. BA28

PROGETTAZIONE: ANAS - STRUTTURA TERRITORIALE PUGLIA

IL PROGETTISTA E COORDINATORE DELLA SICUREZZA IN FASE DI PROGETTAZIONE
Ing. Alberto SANDRARIO

IL GEOLOGO
Dott. Pasquale SCORCIA

L'ARCHITETTO: Dott. Gianfranco SAVINO
Esercizio N. 3836 - architetto di Piacenza al n. 244/2015

IL RESPONSABILE DEL PROCEDIMENTO
Ing. Riccardo LAPENTA



PROGETTO STRADALE
 Asse principale
 Profilo longitudinale - Tav. 2

| | | | |
|-----------------|---------------------|-----------------|------------|
| CODICE PROGETTO | NOME FILE | REVISIONE | SCALA: |
| STBA029 | T00_PS02_TRA_FPO2_A | A | 1:1000/100 |
| PROGETTO | ELAB. | ELAB. | ELAB. |
| STBA029 | D 21 | T00PS02TRAFFP02 | A |

| | | | | | |
|------|--------------------|-----------|---------------|------------------|-----------------|
| A | EMMISSIONE PER CDS | Apr. 2021 | Ing. F. Russo | Arch. R. Santoro | Ing. A. Santoro |
| REV. | DESCRIZIONE | DATA | REDATTO | VERIFICATO | APPROVATO |