



PLANIMETRIA FONDAZIONI
Scala 1:200

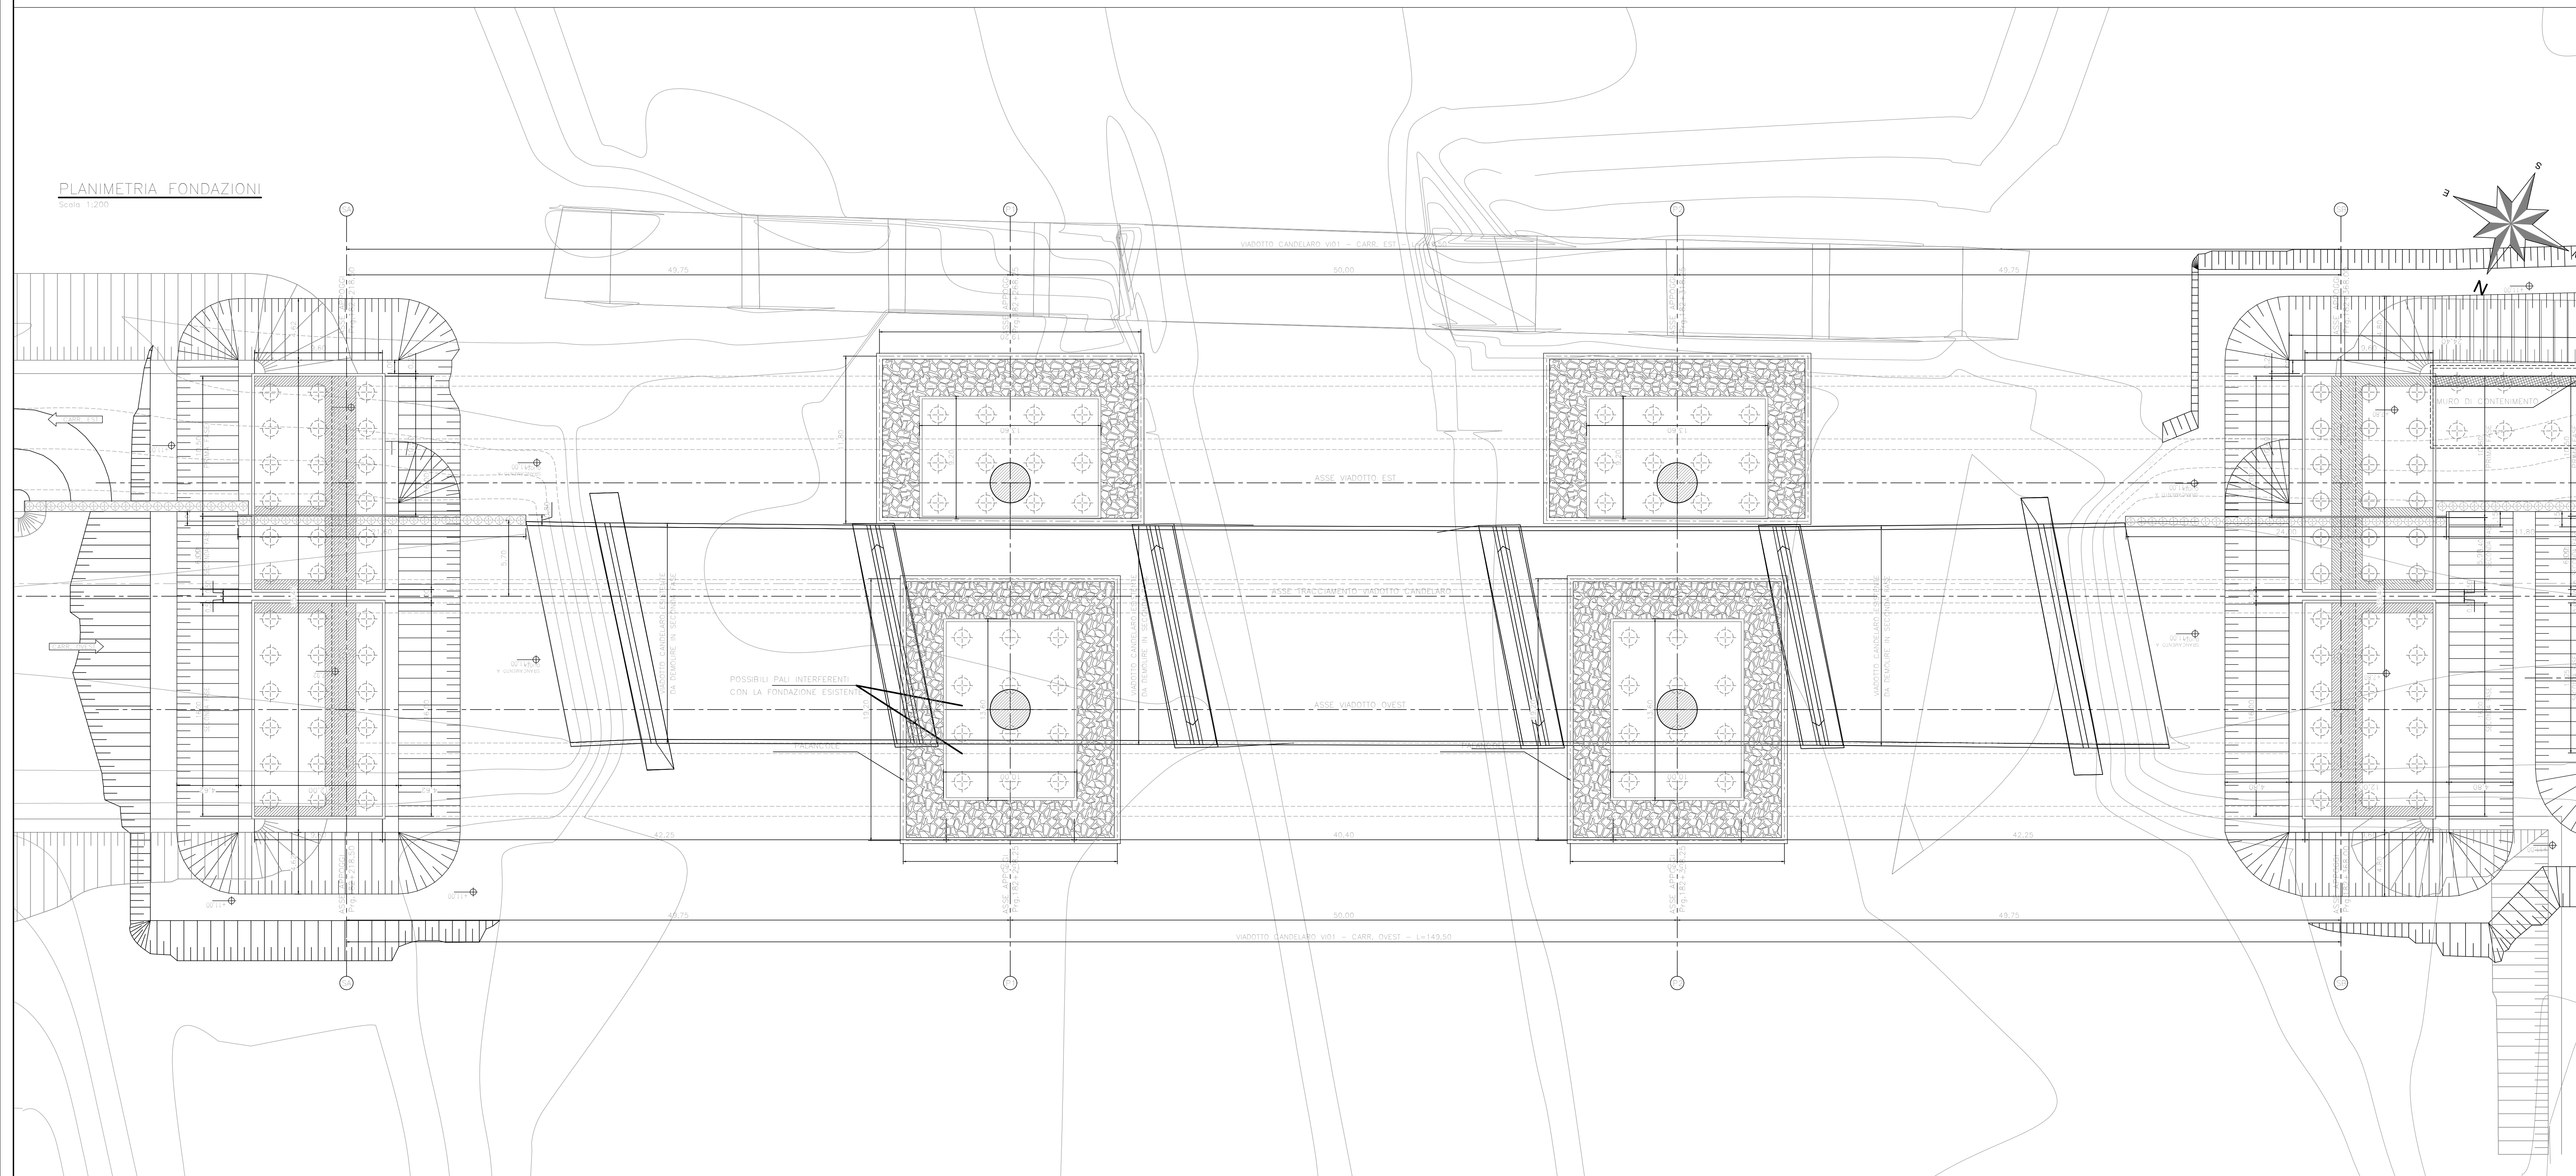

SEZIONE LONGITUDINALE (RIF. TRAVE 4TR, CARREGGIATA OVEST)
Scala 1:200

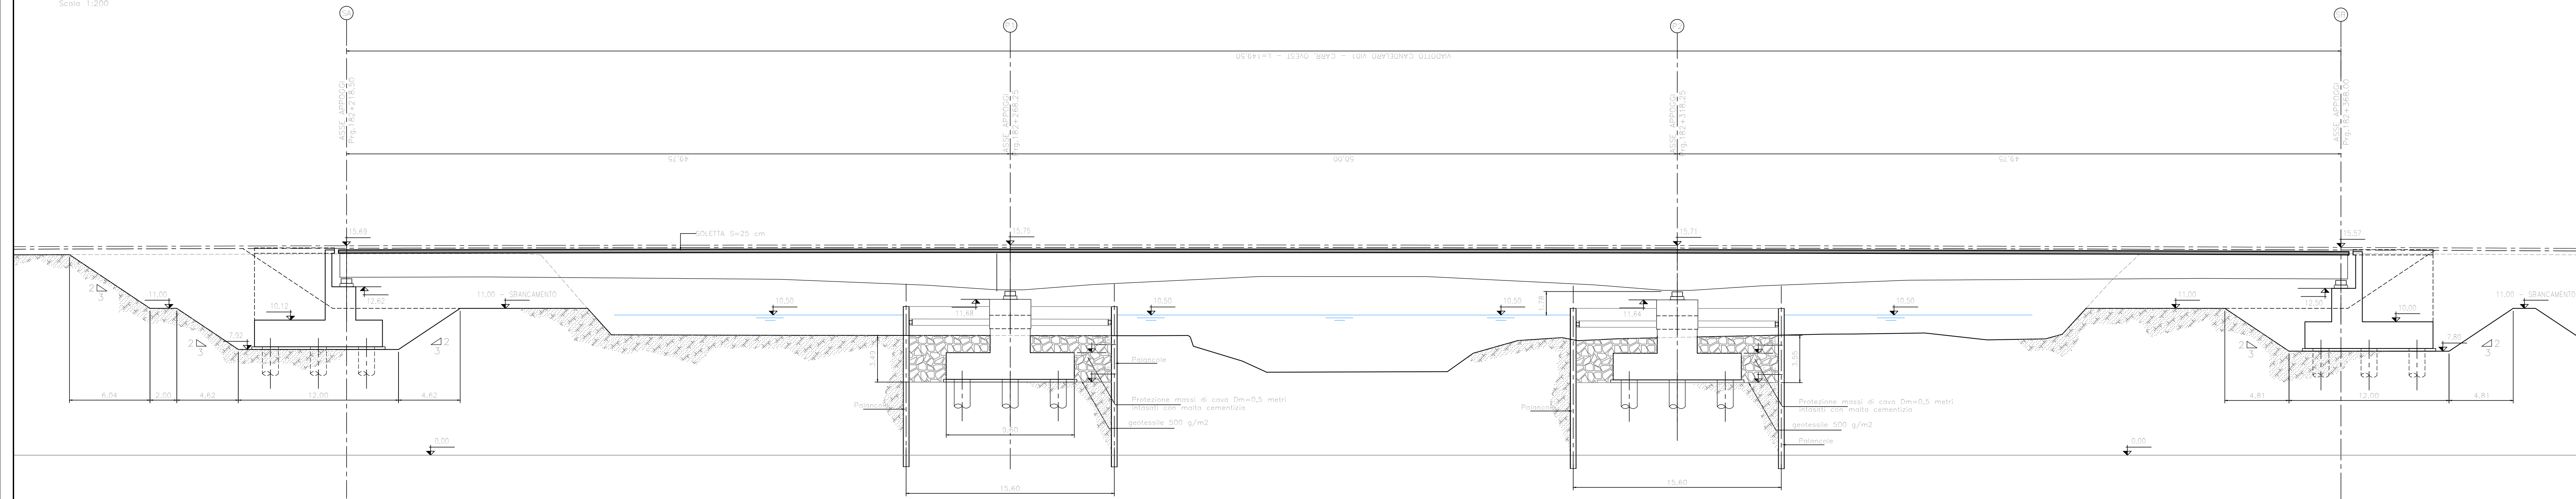



Struttura Territoriale Puglia

S.S. 89 "GARGANICA"
LAVORI DI REALIZZAZIONE DELLA VIABILITA' DI SAN GIOVANNI ROTONDO E
REALIZZAZIONE DELL'ASTA DI COLLEGAMENTO DA SAN GIOVANNI ROTONDO AL
CAPOLUOGO DAUNO

1° stralcio - Manfredonia (km 172+000) - Aeroporto militare di Amendola (km 186+000)

PROGETTO DEFINITIVO

COD. BA28

PROGETTAZIONE: ANAS - STRUTTURA TERRITORIALE PUGLIA

IL PROGETTISTA E COORDINATORE DELLA SICUREZZA IN FASE DI PROGETTAZIONE
Ing. Alberto SANCHEZ

IL VEGLIO
Dott. Pasquale SCORCIA

L'ARCHITETTURA: Dott.ssa Grazia SAVINO
Elenco MBACT n. 3856 - architetto di fiducia ai sensi del D.M. 24/4/2019

IL RESPONSABILE DEL PROCEDIMENTO
Ing. Riccardo LAPENTA



OPERE D'ARTE MAGGIORI: VIADOTTI E PONTI
Viadotto Candelaro - VI01
Pianta scavi e opere provvisoria

CODICE PROGETTO		NOME FILE		REVISIONE	SCALA:
PROGETTO	LV. PROG. ANNO	TOB_VI01_STR_D10.5_A			1:200
STBA0028	D 21	CODICE ELAB.	TTTTTTTTTTTTTTT	A	

REV.	DESCRIZIONE	DATA	REDATTO	VERIFICATO	APPROVATO
A	EMISSIONE	Apr 2021	Ing. R. Lapenta	Arch. F. Savino	Ing. A. Sanchez