
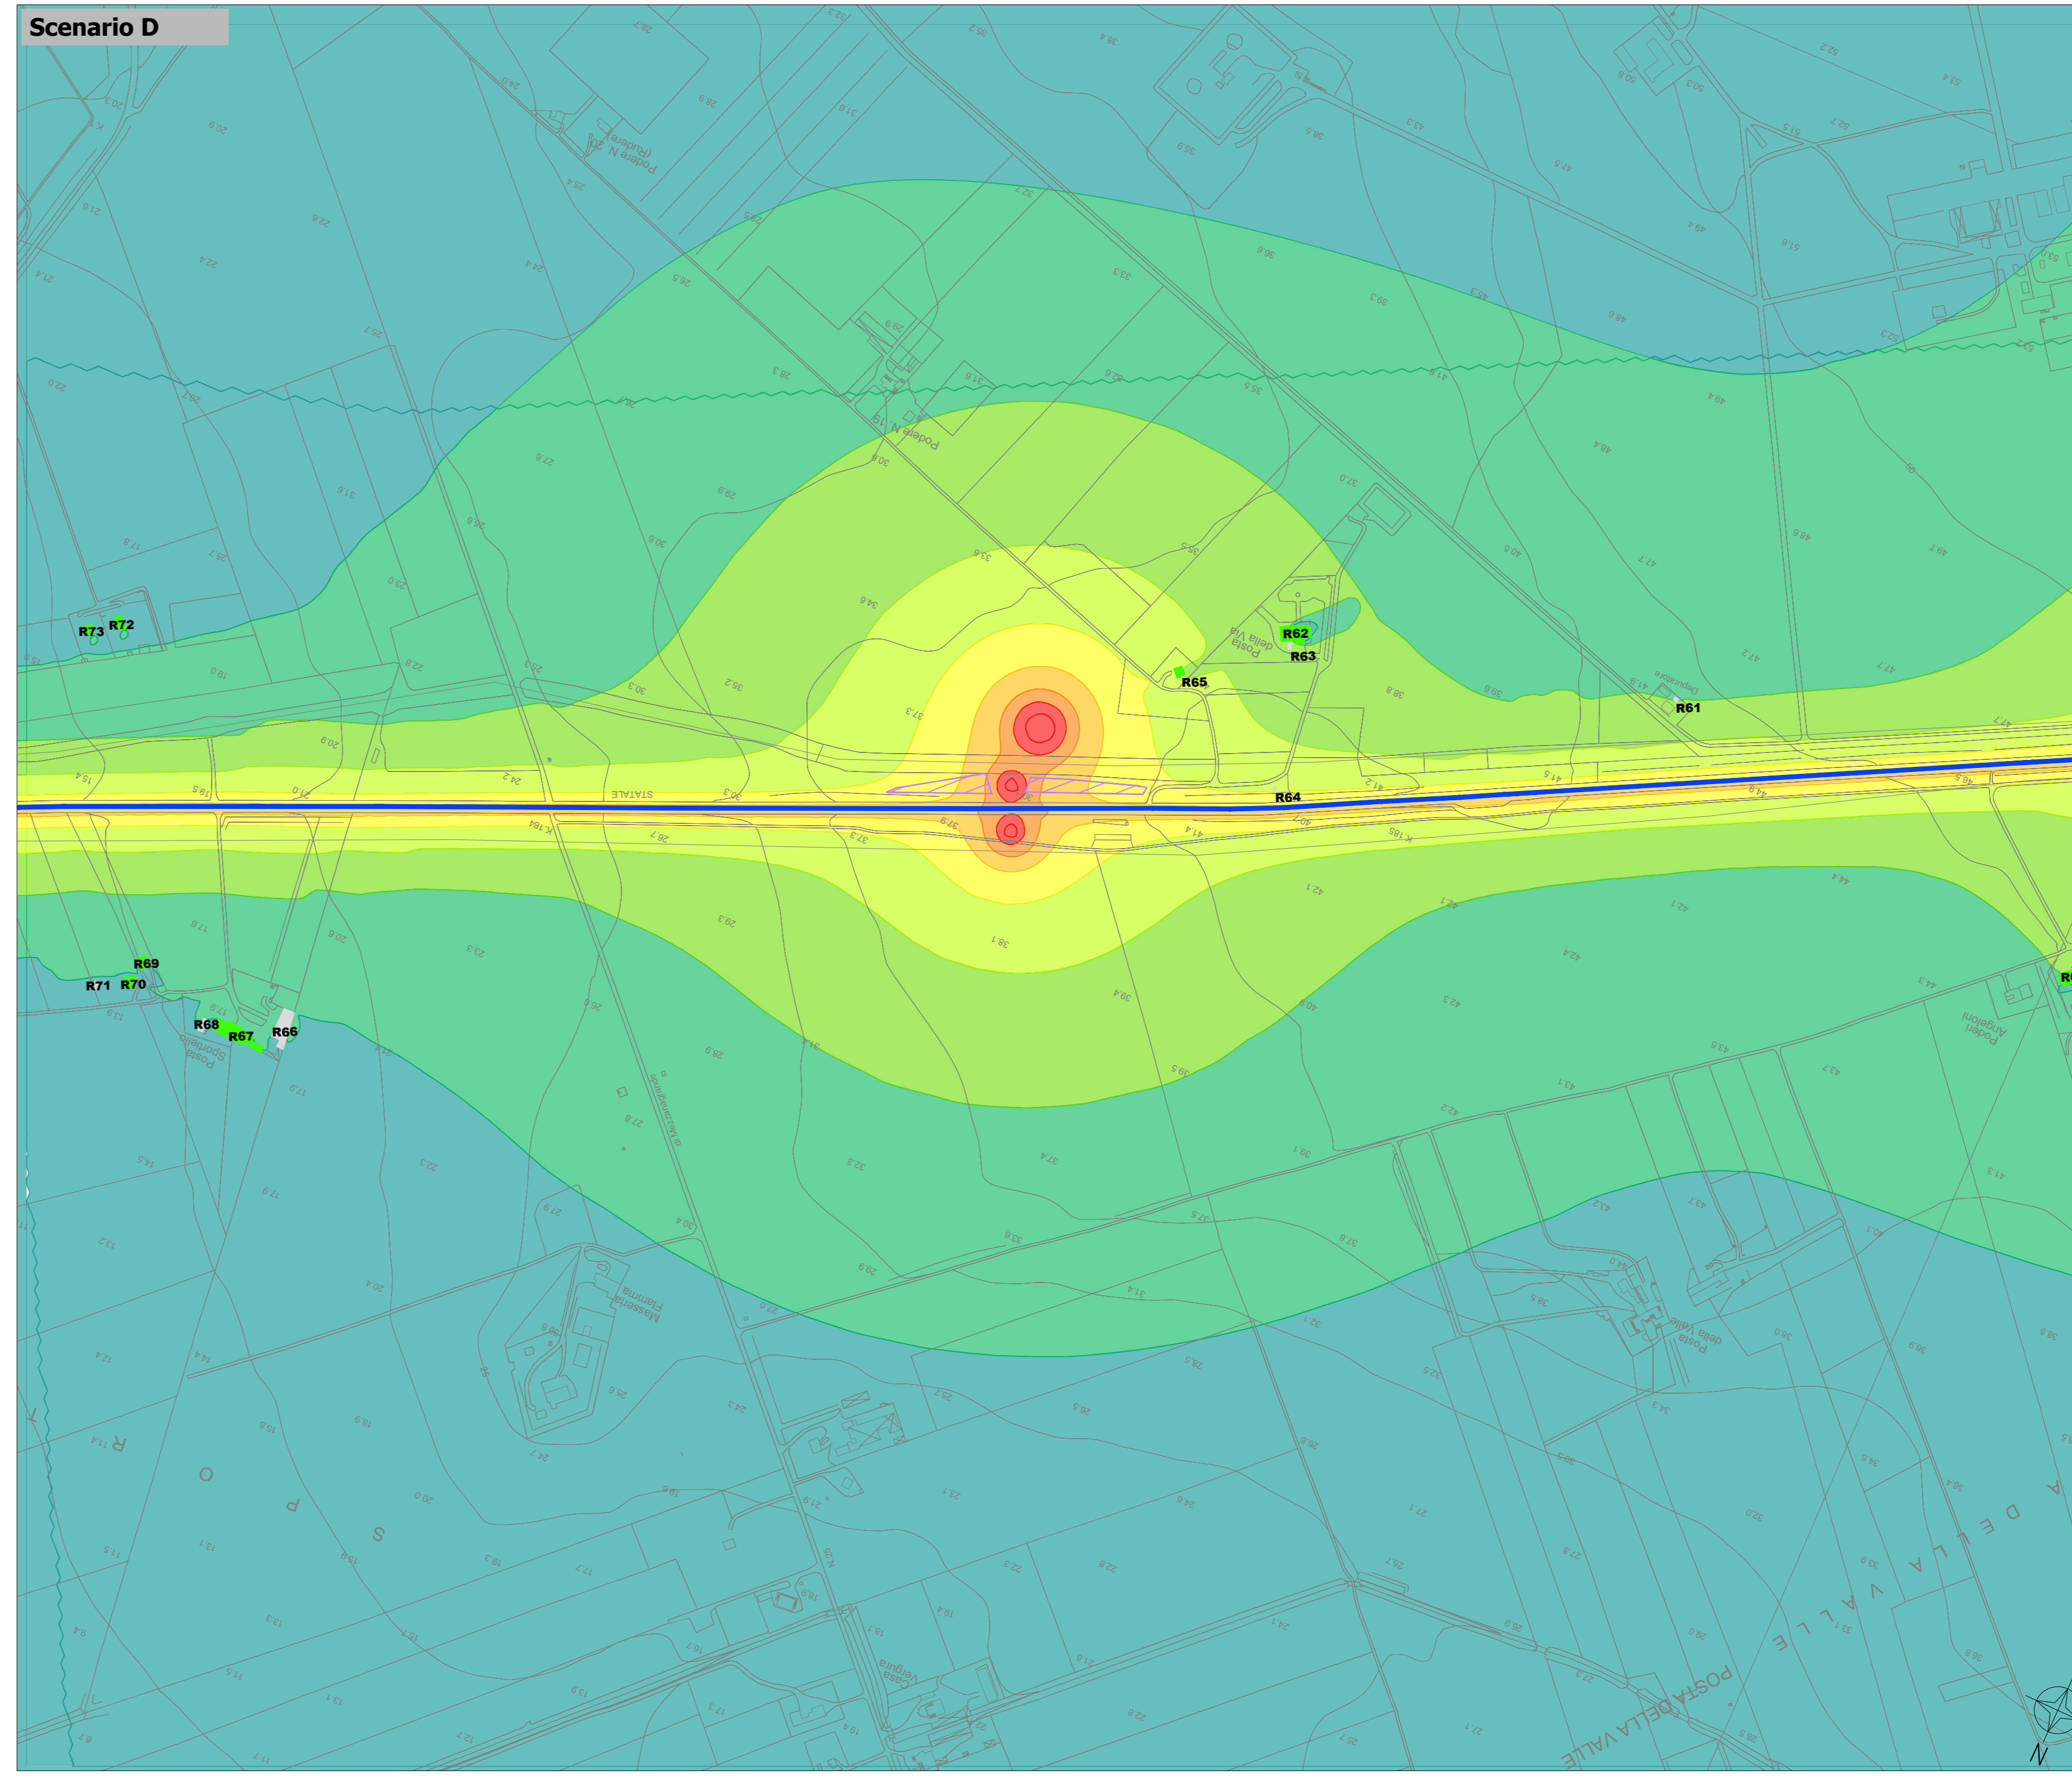


- Legenda**
- Tracciato attuale
 - Confini comunali
 - Area di cantiere
- Tipologia d'uso dei ricettori**
- Residenziali
 - Monumenti religiosi
 - Ruedi, Dismessi, Box e Depositi
 - Commerciali e servizi
- Scala cromatica dei livelli sonori**
- < 40 dBA
 - 40 - 45 dBA
 - 45 - 50 dBA
 - 50 - 55 dBA
 - 55 - 60 dBA
 - 60 - 65 dBA
 - 65 - 70 dBA
 - > 70 dBA

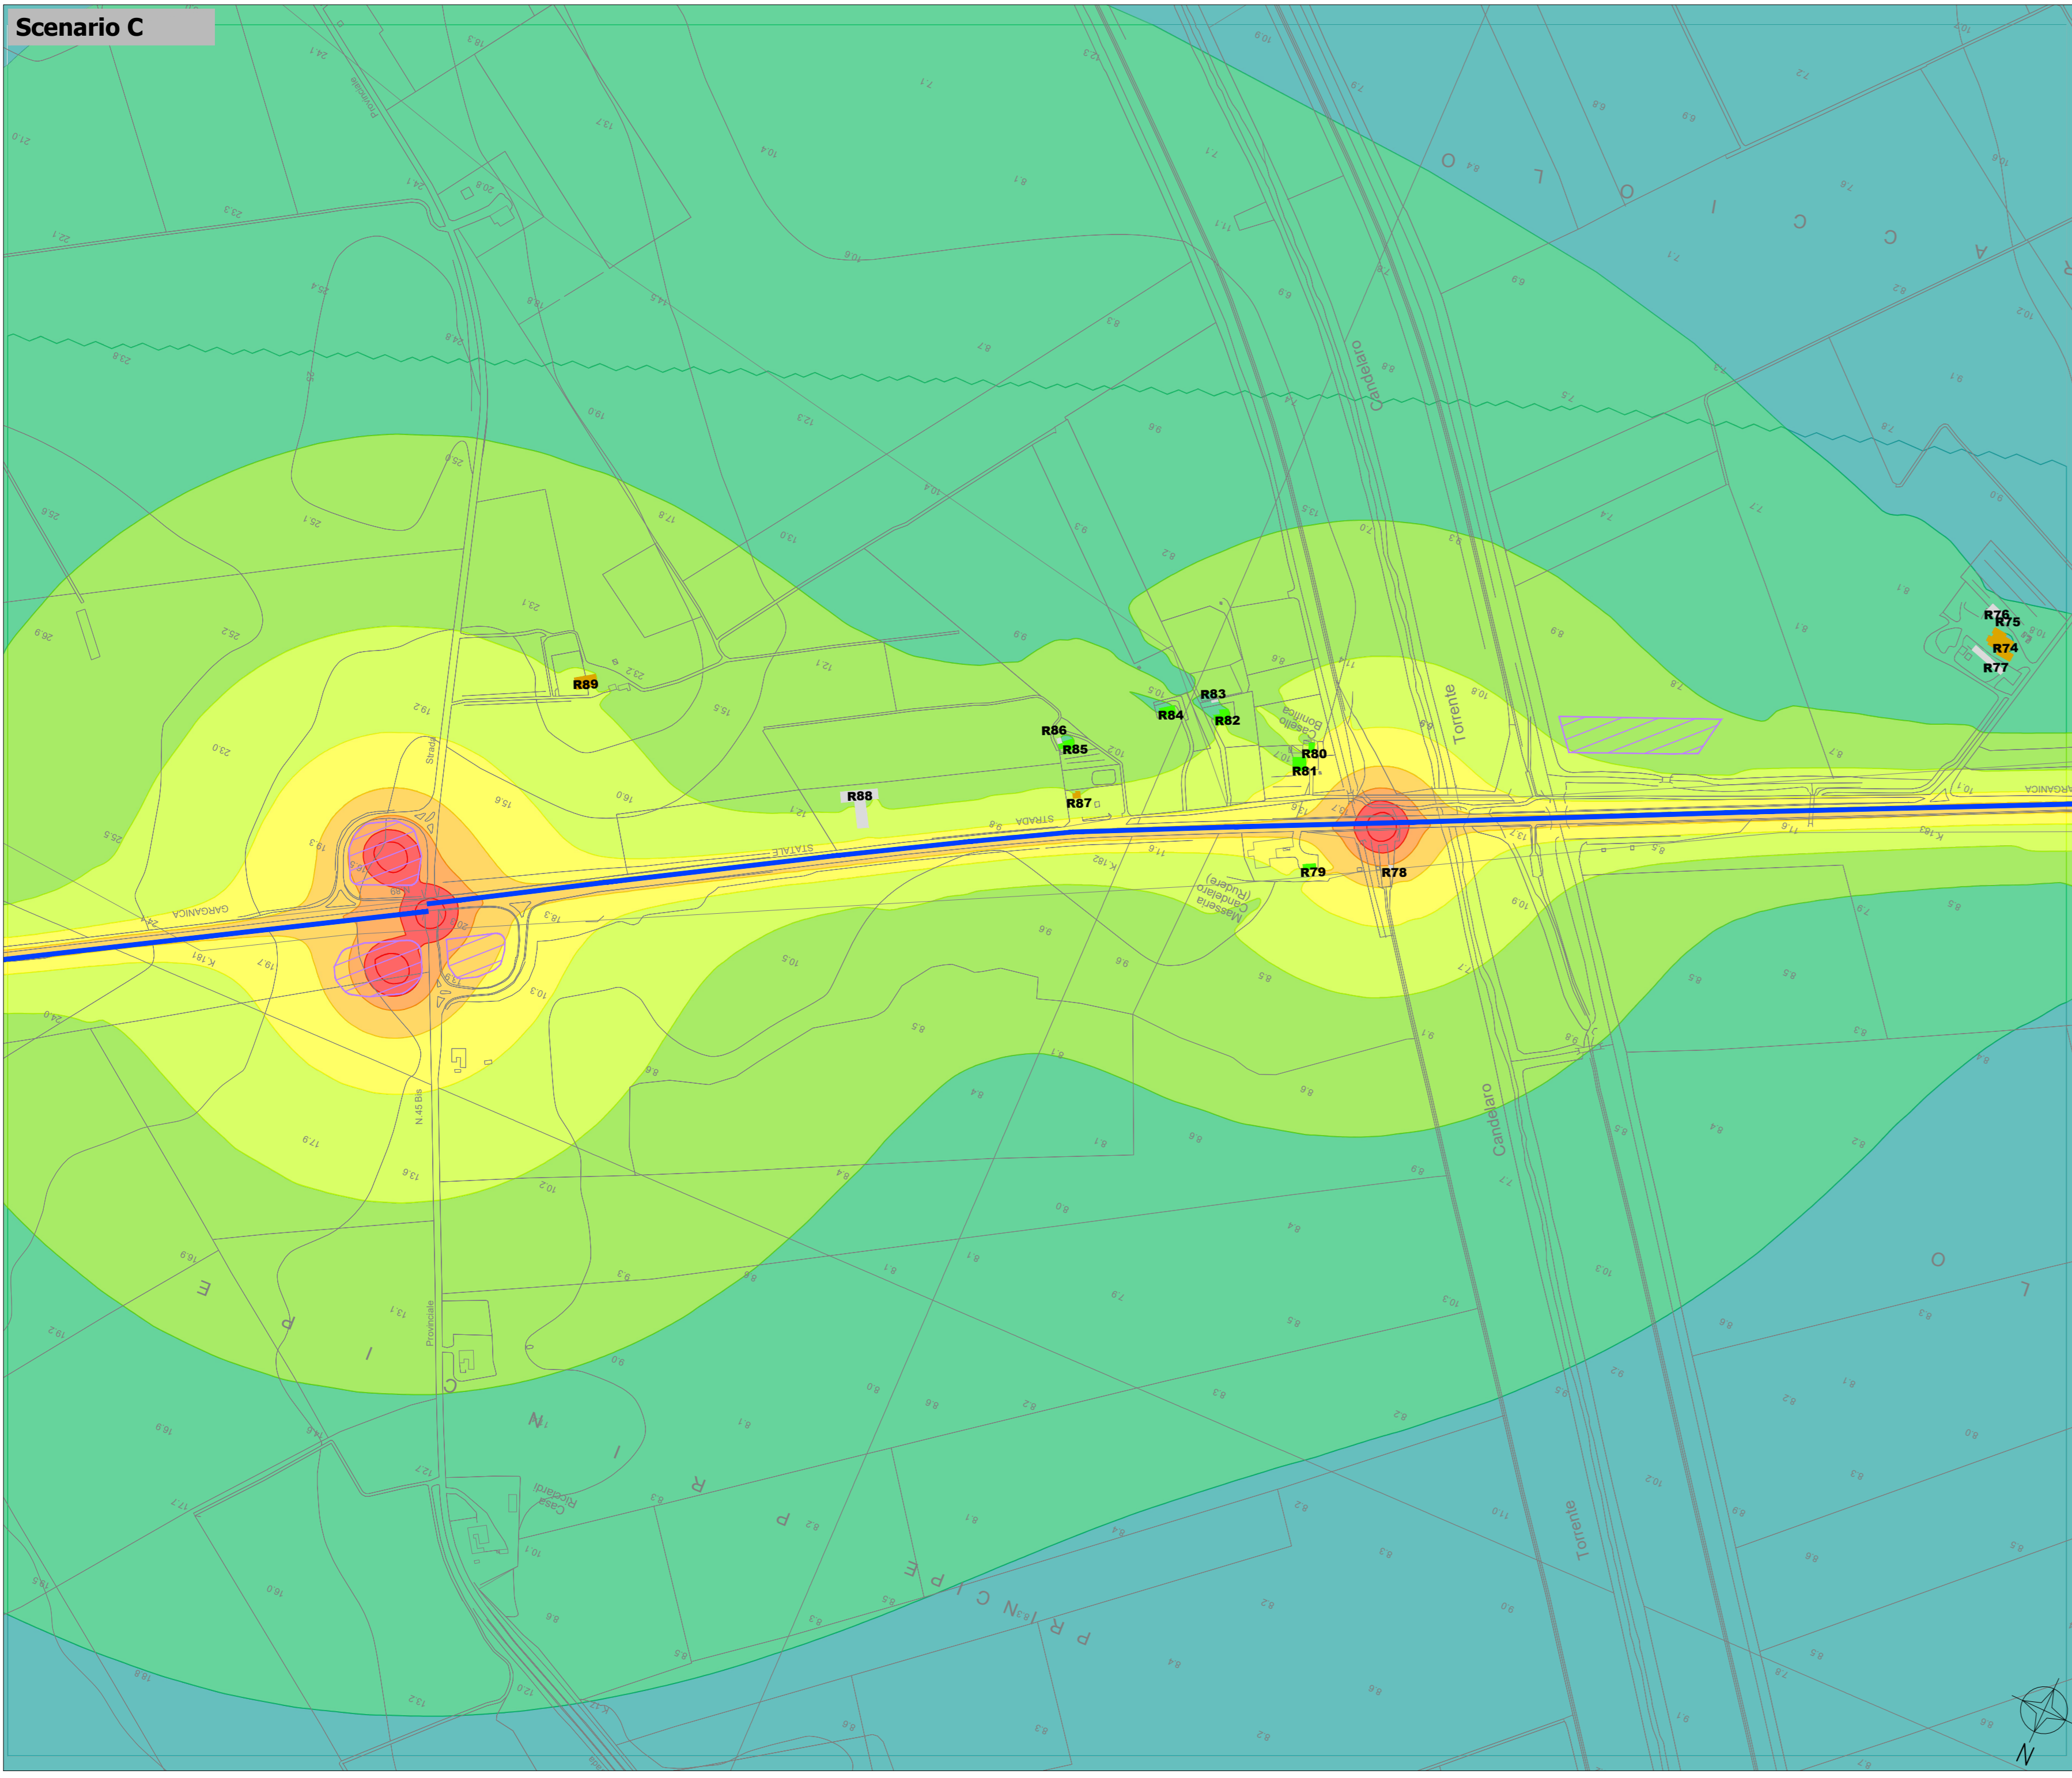

Struttura Territoriale Puglia

S.S. 89 "GARGANICA"
 LAVORI DI REALIZZAZIONE DELLA VIABILITA' DI SAN GIOVANNI ROTONDO E REALIZZAZIONE DELL'ASTA DI COLLEGAMENTO DA SAN GIOVANNI ROTONDO AL CAPULUGO DAUNO
 1° stralcio - Manfredonia (km 172+000) - Aeroporto militare di Amendola (km 186+000)

PROGETTO DEFINITIVO COD. BA28

PROGETTAZIONE: APAS - STRUTTURA TERRITORIALE PUGLIA

IL PROGETTISTA E COORDINATORE DELLA SICUREZZA IN FASE DI PROGETTAZIONE
 Ing. Alberto SANCIROICO

IL GEODATA
 Dott. Francesco SCORDIA

L'ARCHITETTURA: Dott. Geo. Grazia SAVINO
 Elicot. MBACT n. 3856 - architetto di fiducia ai sensi del D.M. 24/4/2019

IL RESPONSABILE DEL PROCEDIMENTO
 Ing. Riccardo CAPENIA

STUDIO PRELIMINARE AMBIENTALE
 ANALISI AMBIENTALE - Rumore
 Clima acustico allo stato di cantiere

| CODICE PROGETTO | NOME FILE | REVISIONE | SCALA: |
|-----------------|---------------------|-----------|--------|
| STBA0028 | T00_IA35_AMB_CT07_A | A | 1:5000 |

| PROGETTO | LIV. PROG. ANNO | REVISIONE | SCALA: |
|----------|-----------------|-----------|--------|
| STBA0028 | D 21 | A | 1:5000 |

| REV. | DESCRIZIONE | DATA | REDATTO | VERIFICATO | APPROVATO |
|------|-------------|-------------|---------|------------|-----------|
| A | EMMISSIONE | Maggio 2021 | | | |