


- Legenda**
- Progetto
 - Confini comunali
 - Area di stoccaggio/deposito
 - Cantieri Operativi
 - Area cantiere base/operativo
 - Viabilità interessata

← MANFREDONIA FOGGIA →

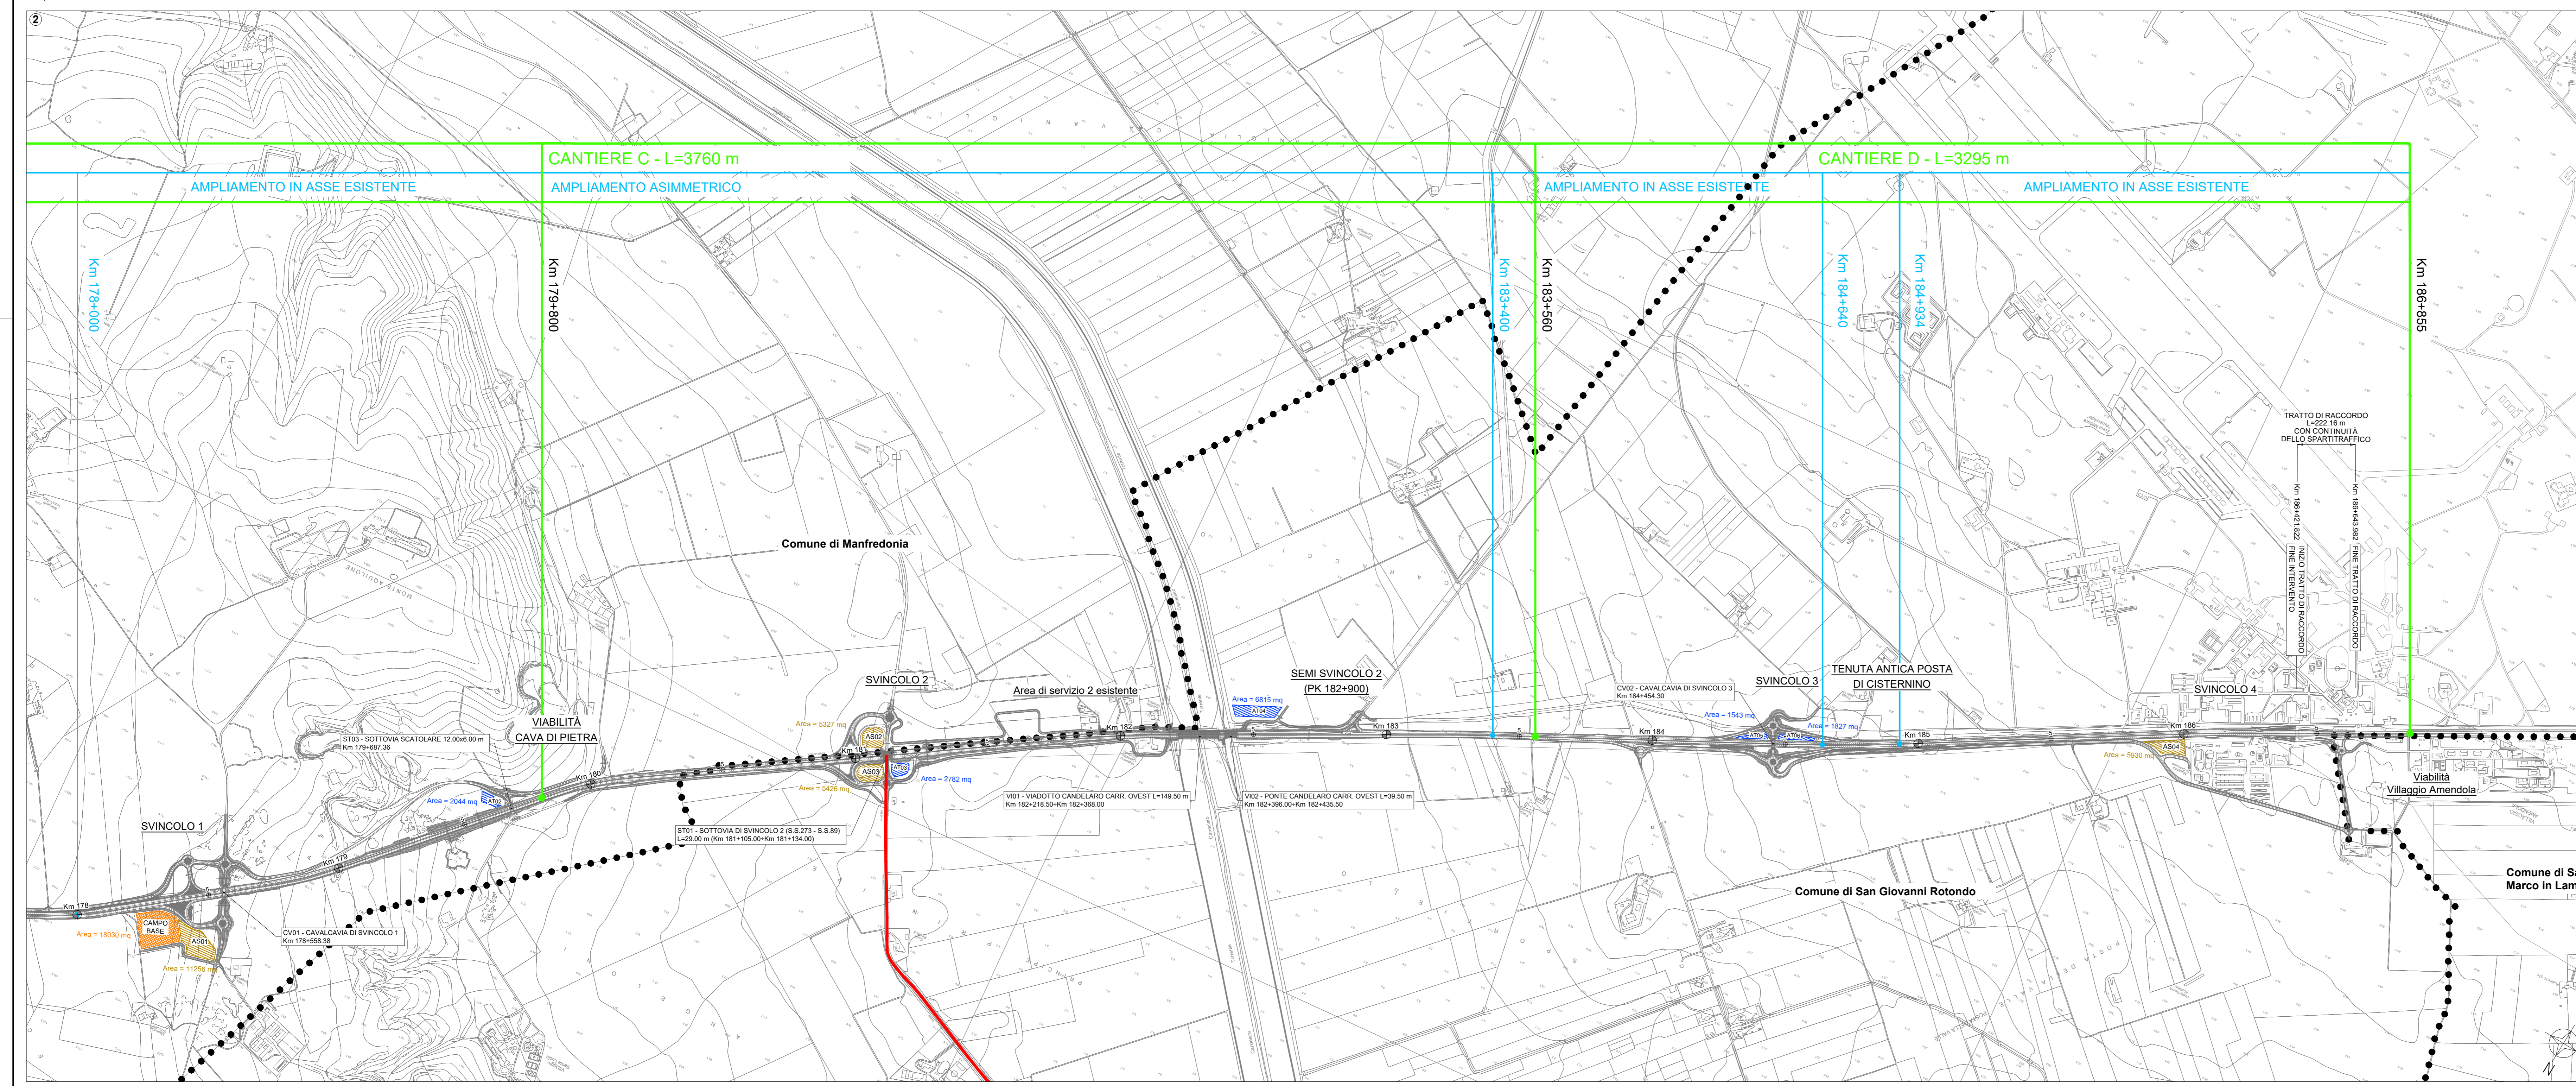

Struttura Territoriale Puglia

S.S. 89 "GARGANICA"
 LAVORI DI REALIZZAZIONE DELLA VIABILITÀ DI SAN GIOVANNI ROTONDO E
 REALIZZAZIONE DELL'ASTA DI COLLEGAMENTO DA SAN GIOVANNI ROTONDO AL
 CAPOLUGO DAUNO

1° stralcio - Manfredonia (km 172+000) - Aeroporto militare di Amendola (km 186+000)

PROGETTO DEFINITIVO COD. BA28

PROGETTAZIONE: APAS - STRUTTURA TERRITORIALE PUGLIA

IL PROGETTISTA E COORDINATORE DELLA SICUREZZA IN FASE DI PROGETTAZIONE
 Ing. Alberto SANCIROG

IL GEODATA
 Dott. Pasquale SCORDIA

L'ARCHITETTURA: Dott.ass. Grazia SAVINO
 Elettos MEBACI n. 2856 - architetto di 1° fascia ai sensi del D.M. 244/2019

IL RESPONSABILE DEL PROCEDIMENTO
 Ing. Riccardo CAPENNA

RELAZIONE PAESAGGISTICA
 Planimetria di cantiere e viabilità di servizio

CODICE PROGETTO	NOME FILE	REVISIONE	SCALA:
STP00028	TOO_IA03_AMB_CT08_A	A	1:10000
PROGETTO	LV. PROG. ANNO		
REV.	EMMISSIONE	DATA	REDDATTO
		VERIFICATO	APPROVATO

Maggio 2021