

024060 - COMUNE DI MONTEBELLO VICENTINO

LEGENDA

ALTEZZA DEI FABBRICATI

- h=3,50m (1 piano)
- h=7,50m (2 piani)
- h=10,50m (3 piani)
- h=13,50m (4 piani)
- h>13,50m (> 4 piani)

DESTINAZIONI D'USO DEI FABBRICATI

- Edificio residenziale o assimilabile
- Edificio produttivo
- Edificio scolastico
- Edificio ospedaliero
- Edificio uffici o servizi
- Chiesa o cimitero

SIMBOLOGIA

- Barriera esistente
- Confine Comunale
- Confine Provinciale

CODICE RICETTORI
XXXXXX-YNZZZ Codifica

XXXXXX = Codice ISTAT del comune in cui ricade il ricettore
Y = è una lettera che indica:
R = ricettore residenziale o sensibile
P = fabbricato produttivo (artigianale o industriale), magazzino o deposito, centro della grande distribuzione commerciale (Grandi supermercati, IKEA, Leroy Merlin, etc)
I = ricettore integrativo non presente nella cartografia di base CTR in scala 1:5000 o non censito in prima fase
J = produttivo integrativo non presente nella cartografia di base CTR in scala 1:5000 o non censito in prima fase



N = è un numero che indica il lato della linea in cui è situato il ricettore calcolato rispetto al verso delle progressive crescenti
1 = lato sinistro e 2 = lato destro (fascia 0-250)
5 = lato sinistro e 6 = lato destro (extra fascia 250-500)

ZZZ = è il numero progressivo che individua il ricettore

NOTE:

- La base cartografica è costituita dal CTR in scala 1:5000 aggiornata sulla base del volo ottobre 2014
- Per migliorare la leggibilità, il codice ISTAT è inserito sulla tavola con il nome del comune in basso a destra e lungo il confine comunale
- Nel caso in cui il ricettore sia costituito da un insieme di corpi fabbrica e, in fase di simulazione, si renda necessario avere più punti di calcolo, tali corpi potranno essere contraddistinti anche da una lettera dell'alfabeto.

QUADRO DI RIFERIMENTO

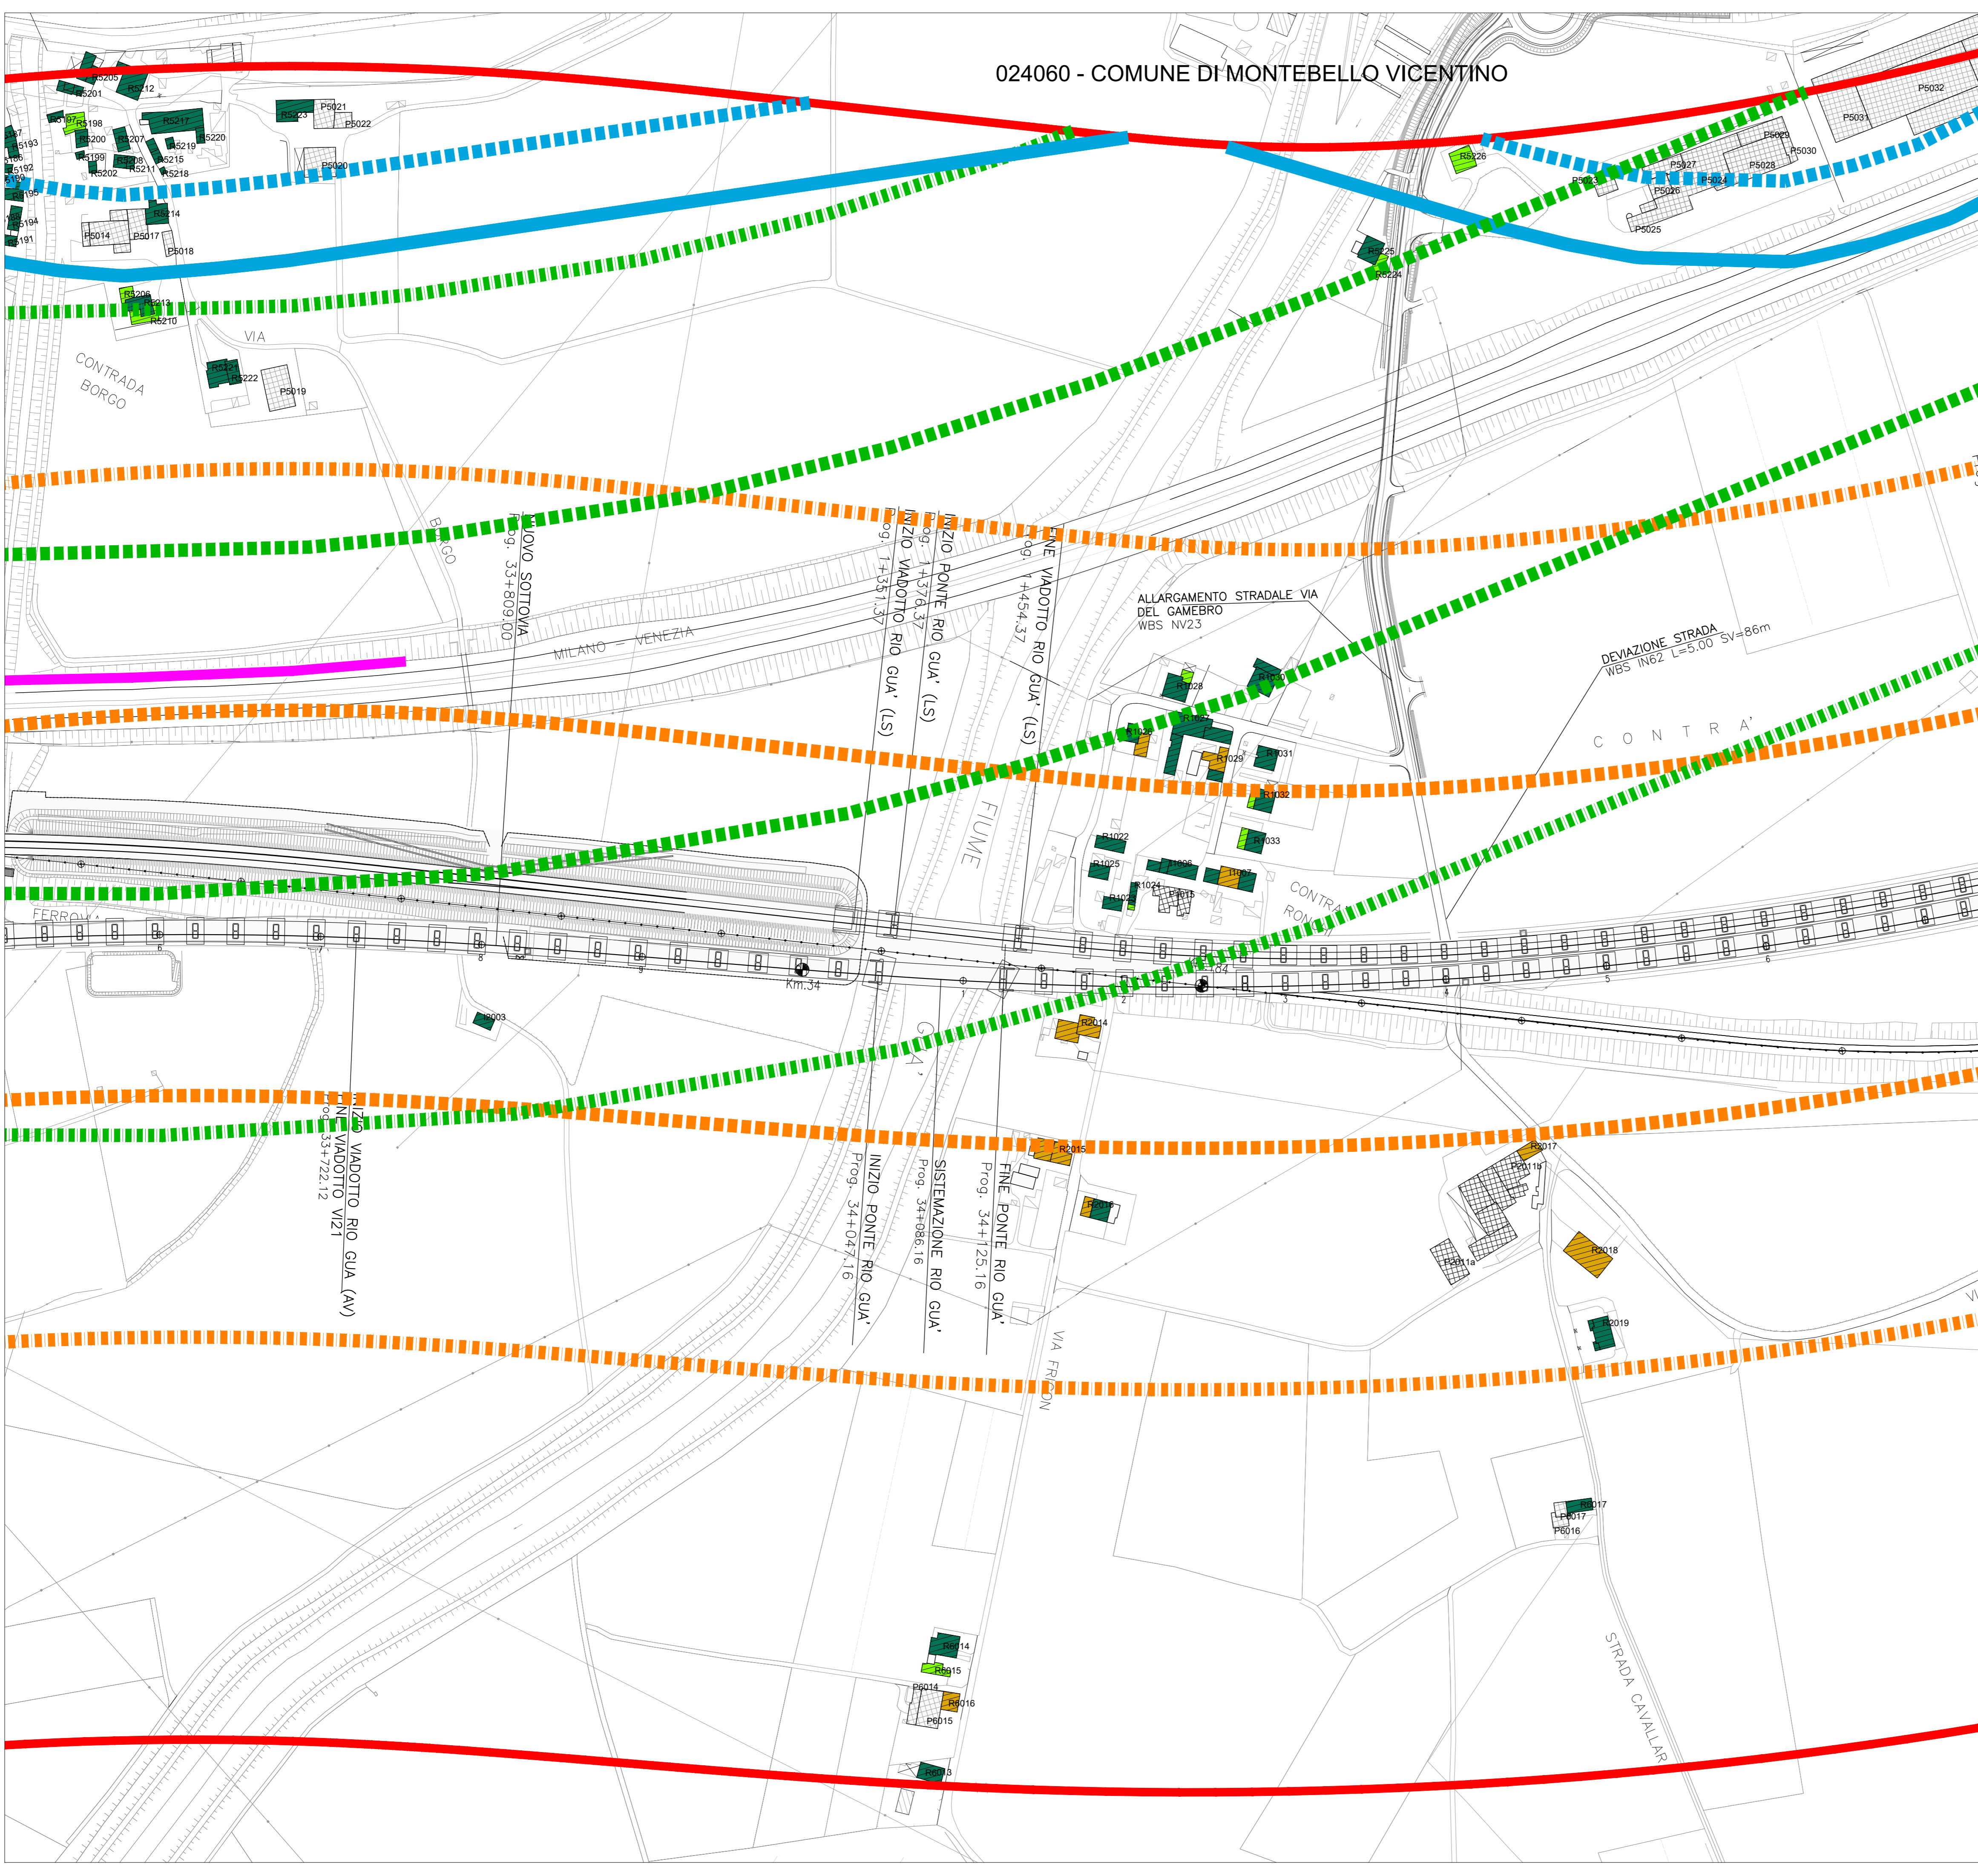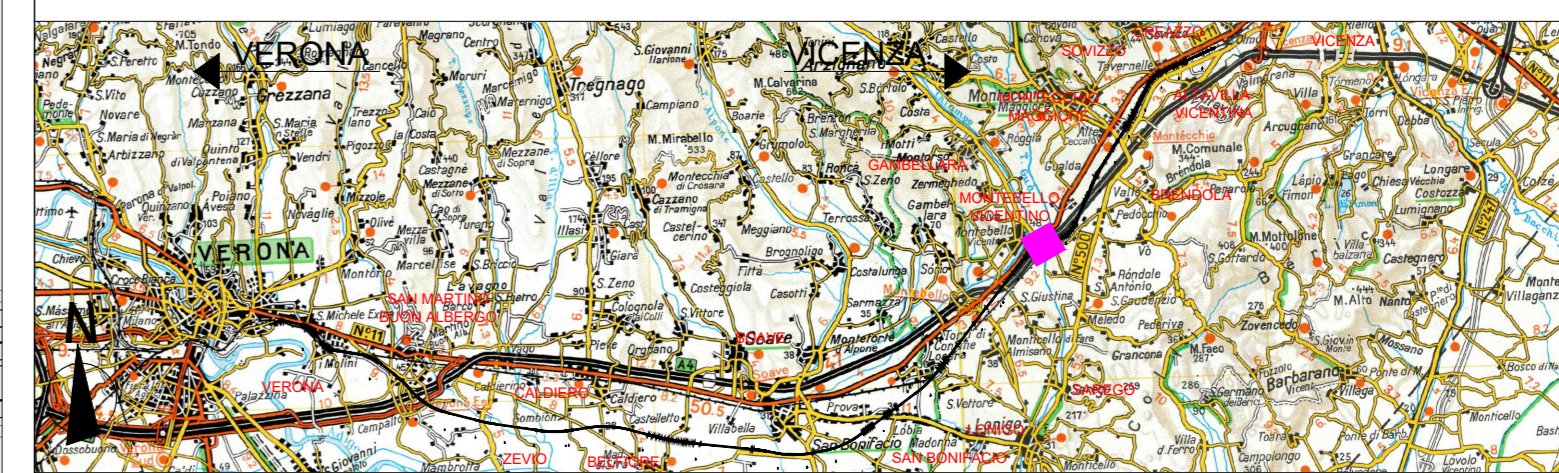

COMMITTENTE: **RFI** RETE FERROVIARIA ITALIANA GRUPPO FERROVIE DELLO STATO ITALIANE

ALTA SOVRVEGLIANZA: **ITALFERR** GRUPPO FERROVIE DELLO STATO ITALIANE

GENERAL CONTRACTOR: **Consorzio Iricav Due**

INFRASTRUTTURE FERROVIARIE STRATEGICHE DEFINITE DALLA LEGGE OBIETTIVO N. 443/01

PROGETTO DEFINITIVO
LINEA AV/AC VERONA - PADOVA
SUB TRATTA VERONA - VICENZA
1° LOTTO FUNZIONALE VERONA - BIVIO VICENZA

DISEGNO
RUMORE: STUDIO PREVISIONALE RUMORE - CENSIMENTO RICETTORI ACUSTICI
PLANIMETRIE: PLANIMETRIA DI CENSIMENTO RICETTORI TAV. 33 DI 42

GENERAL CONTRACTOR		ITALFERR S.p.A.		SCALA: 1:2000
ATI bonifica IL PROGETTISTA INTEGRATORE Franco Pirolo Socio Amministratore Isotta All'Orto Socia Amministratore Provincia di Padova Via S. Maria della Salute 12 35138 - Padova Data: Marzo 2018	CONSORZIO IRICAV DUE il Direttore <i>Dott. Ing. Luca...</i> Data: Marzo 2018	Data: Marzo 2018		

COMMESSA	LOTTO	FASE	ENTE	TIPO DOC.	OPERA/DISCIPLINA	PROGR.	REV.
IN0D	02	D	I2	P6	IM0006	502	B

ATI bonifica		Firma <i>Ing. P. Bonifica</i>		Data Febbraio 2018				
Progettazione:								
Rev.	Descrizione	Redatto	Data	Verificato	Data	Approvato	Data	Autorizzato
A	EMISSIONE DEFINITIVA	Arch. Sighele	Giugno 2015	Ing. Serpi	Giugno 2015	Arch. Acquafredda	Giugno 2015	Ing. T. Bastianello
B	CIPE	Ing. Grimaldi	Marzo 2018	Ing. Serpi	Marzo 2018	Arch. Pierozzi	Marzo 2018	DOTTORE INGEGNERE TIZIANA BASTIANELLO 16240 Data: Marzo 2018

File: IN0D02D2P6IM0006502B.DWG CUP: J41E9100000009 n. Elab.:
CIG: 3320049F17