

# LEGENDA

**ALTEZZA DEI FABBRICATI**

- h=3,50m(1 piano)
- h=7,50m(2 piani)
- h=10,50m(3 piani)
- h=13,50m(4 piani)
- h>13,50m(> 4 piani)

**DESTINAZIONI D'USO DEI FABBRICATI**

- Edificio residenziale o assimilabile
- Edificio produttivo
- Edificio scolastico
- Edificio ospedaliero
- Edificio uffici o servizi
- Chiesa o cimitero

**SIMBOLOGIA**

- Barriera esistente
- Confine Comunale
- Confine Provinciale

**CODICE RICETTORI**  
XXXXX-YZZZ Codifica

XXXXX = Codice ISTAT del comune in cui ricade il ricettore  
Y = è una lettera che indica:  
R= ricettore residenziale o sensibile  
P= fabbricato produttivo (artigianale o industriale), magazzino o deposito, centro della grande distribuzione commerciale (Grandi supermercati, IKEA, Leroy Merlin, etc)  
I= ricettore integrativo non presente nella cartografia di base CTR in scala 1:5000 o non censito in prima fase  
J= produttivo integrativo non presente nella cartografia di base CTR in scala 1:5000 o non censito in prima fase



N = è un numero che indica il lato della linea in cui è situato il ricettore calcolato rispetto al verso delle progressive crescenti 1 = lato sinistro e 2= lato destro (fascia 0-250)  
5 = lato sinistro e 6= lato destro (extra fascia 250-500)

ZZZ = è il numero progressivo che individua il ricettore

**NOTE:**

- La base cartografica è costituita dal CTR in scala 1:5000 aggiornata sulla base del volo ottobre 2014
- Per migliorare la leggibilità, il codice ISTAT è inserito sulla tavola con il nome del comune in basso a destra e lungo il confine comunale
- Nel caso in cui il ricettore sia costituito da un insieme di corpi fabbrica e, in fase di simulazione, si renda necessario avere più punti di calcolo, tali corpi potranno essere contraddistinti anche da una lettera dell'alfabeto.

## QUADRO DI RIFERIMENTO

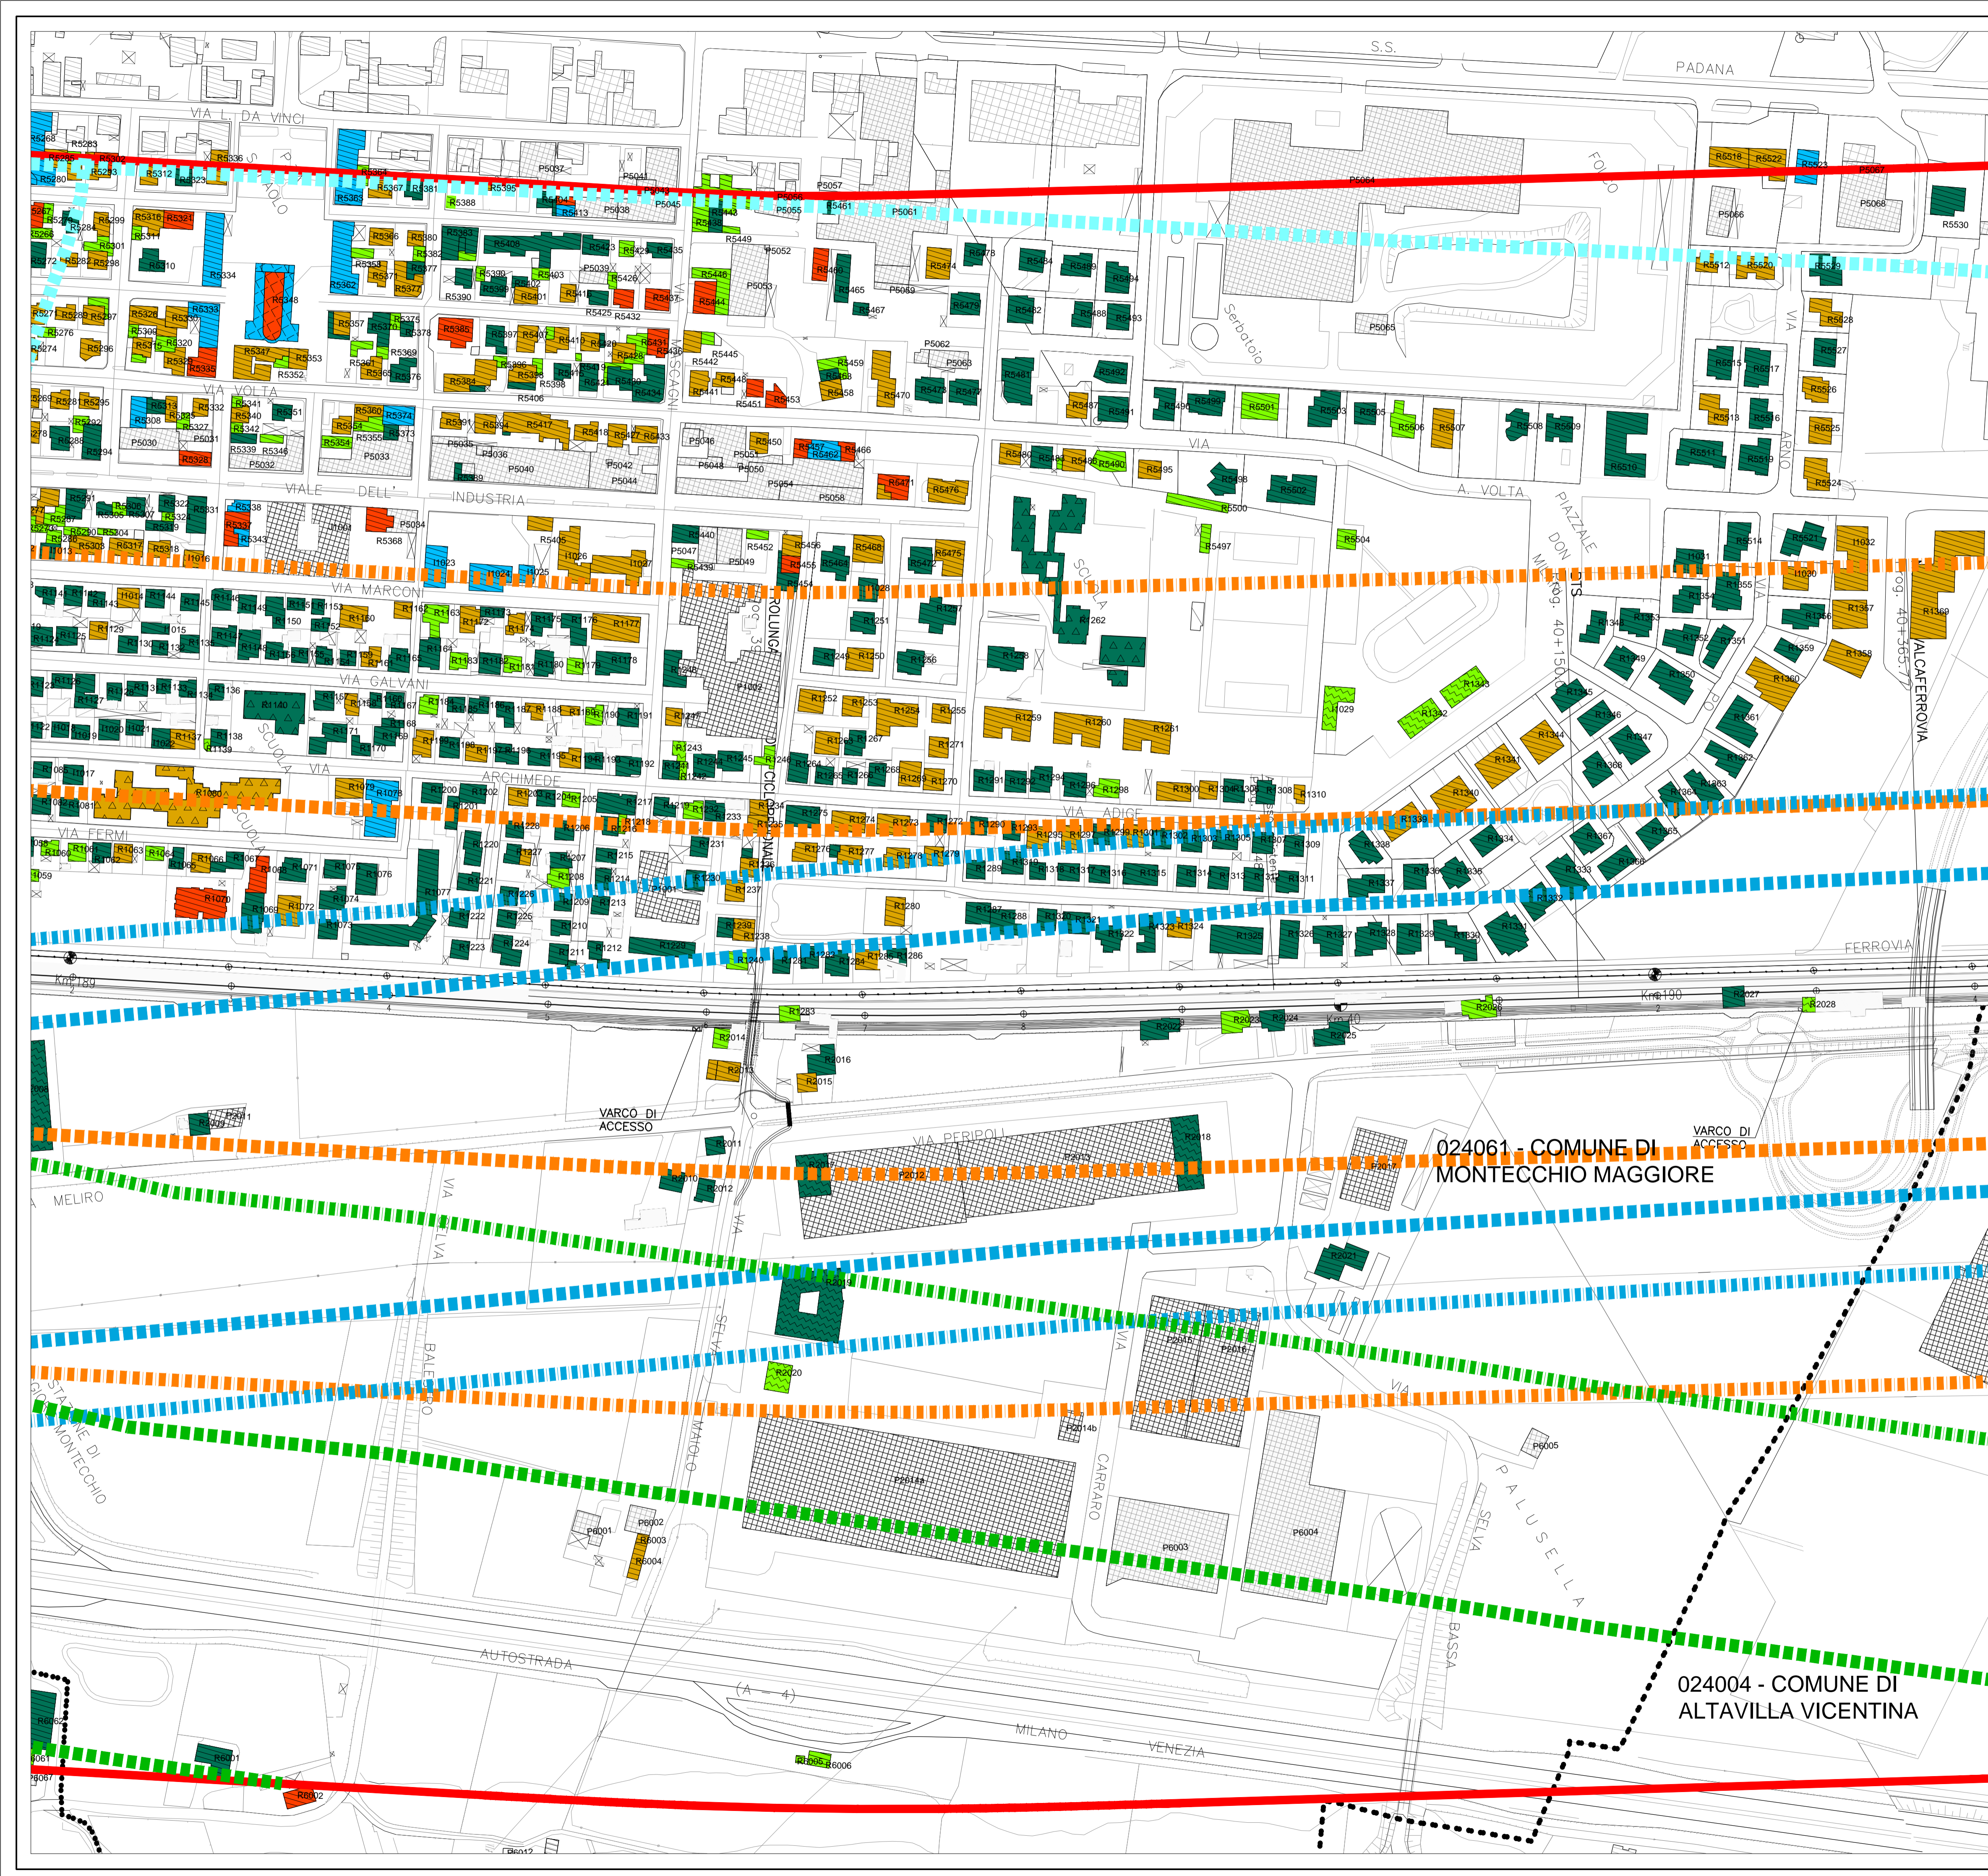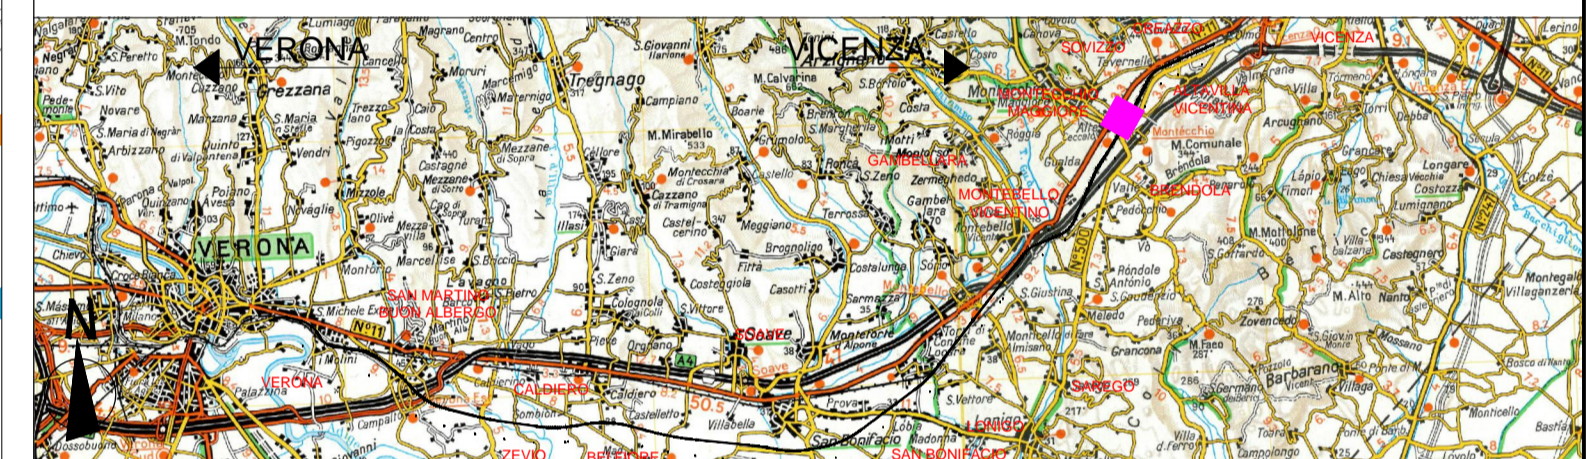

024061 - COMUNE DI MONTECCHIO MAGGIORE

024004 - COMUNE DI ALTAVILLA VICENTINA

COMMITTENTE: **RFI RETE FERROVIARIA ITALIANA GRUPPO FERROVIE DELLO STATO ITALIANE**

ALTA SORVEGLIANZA: **ITALFERR GRUPPO FERROVIE DELLO STATO ITALIANE**

GENERAL CONTRACTOR: **Consorzio Iricav Due**

**INFRASTRUTTURE FERROVIARIE STRATEGICHE DEFINITE DALLA LEGGE OBIETTIVO N. 443/01**

**PROGETTO DEFINITIVO**  
**LINEA AV/AC VERONA - PADOVA**  
**SUB TRATTA VERONA - VICENZA**  
**1° LOTTO FUNZIONALE VERONA - BIVIO VICENZA**

DISEGNO  
RUMORE: STUDIO PREVISIONALE DI RUMORE - CENSIMENTO RICETTORI ACUSTICI  
PLANIMETRIE: PLANIMETRIA DI CENSIMENTO RICETTORI TAV. 38 DI 42

GENERAL CONTRACTOR		ITALFERR S.p.A.	
<b>ATI bonifica</b> IL PROGETTISTA INTEGRATORE Franco Paolo Bonifica Isotta Bonifica Provincia di Verona Settore Civico e Ambientale	CONSORZIO IRICAV DUE il Direttore Dott. Ing. Paolo Bonifica	Data: Marzo 2018	Data: Marzo 2018

SCALA: 1:2000

COMMESSA	LOTTO	FASE	ENTE	TIPO DOC.	OPERA/DISCIPLINA	PROGR.	REV.
IN0D	02	D	I2	P6	IM0006	507	B

<b>ATI bonifica</b>		VISTO ATTI BONIFICA	
Progettazione:	Firma	Data	Data
Rev. Descrizione	Ing. P. Bonifica	Marzo 2018	Marzo 2018
A EMISSIONE DEFINITIVA	Redatto	Data	Approvato
B CIPE	Arch. Sighele	Giugno 2015	Arch. Acquafredda
	Ing. Crimaldi	Marzo 2018	Arch. Pieronci
			Marzo 2018

File: IN0D02D12P6IM0006507B.DWG CUP: J41E9100000009 n. Elab.: CIG: 3320049F17