

LEGENDA


CLASSIFICAZIONE ACUSTICA DEL TERRITORIO COMUNALE
(LEGGE 26 ottobre 1995 n° 447 - D.P.C.M. 14 novembre 1997 n° 280)

DPCM 14 novembre 1997

CLASSE	Diurno	Notturno
CLASSE 1	45	35
Limiti di emissione [dB(A)]		
Limiti di immissione [dB(A)]	50	40
CLASSE 2	50	40
Limiti di emissione [dB(A)]		
Limiti di immissione [dB(A)]	55	45
CLASSE 3	55	45
Limiti di emissione [dB(A)]		
Limiti di immissione [dB(A)]	60	50
CLASSE 4	60	50
Limiti di emissione [dB(A)]		
Limiti di immissione [dB(A)]	65	55
CLASSE 5	65	55
Limiti di emissione [dB(A)]		
Limiti di immissione [dB(A)]	70	60
CLASSE 6	65	65
Limiti di emissione [dB(A)]		
Limiti di immissione [dB(A)]	70	70
FASCIA di ESEZIONE	-	-
Limiti di emissione [dB(A)]		
Limiti di immissione [dB(A)]		

DPCM 18 novembre 1998 (traffico ferroviario)

FASCIA	Diurno	Notturno
FASCIA "A": (scuole, ospedali, case di cura)	55	40
Limiti di immissione [dB(A)]	70	60
FASCIA "B": (scuole, ospedali, case di cura)	55	40
Limiti di immissione [dB(A)]	65	55

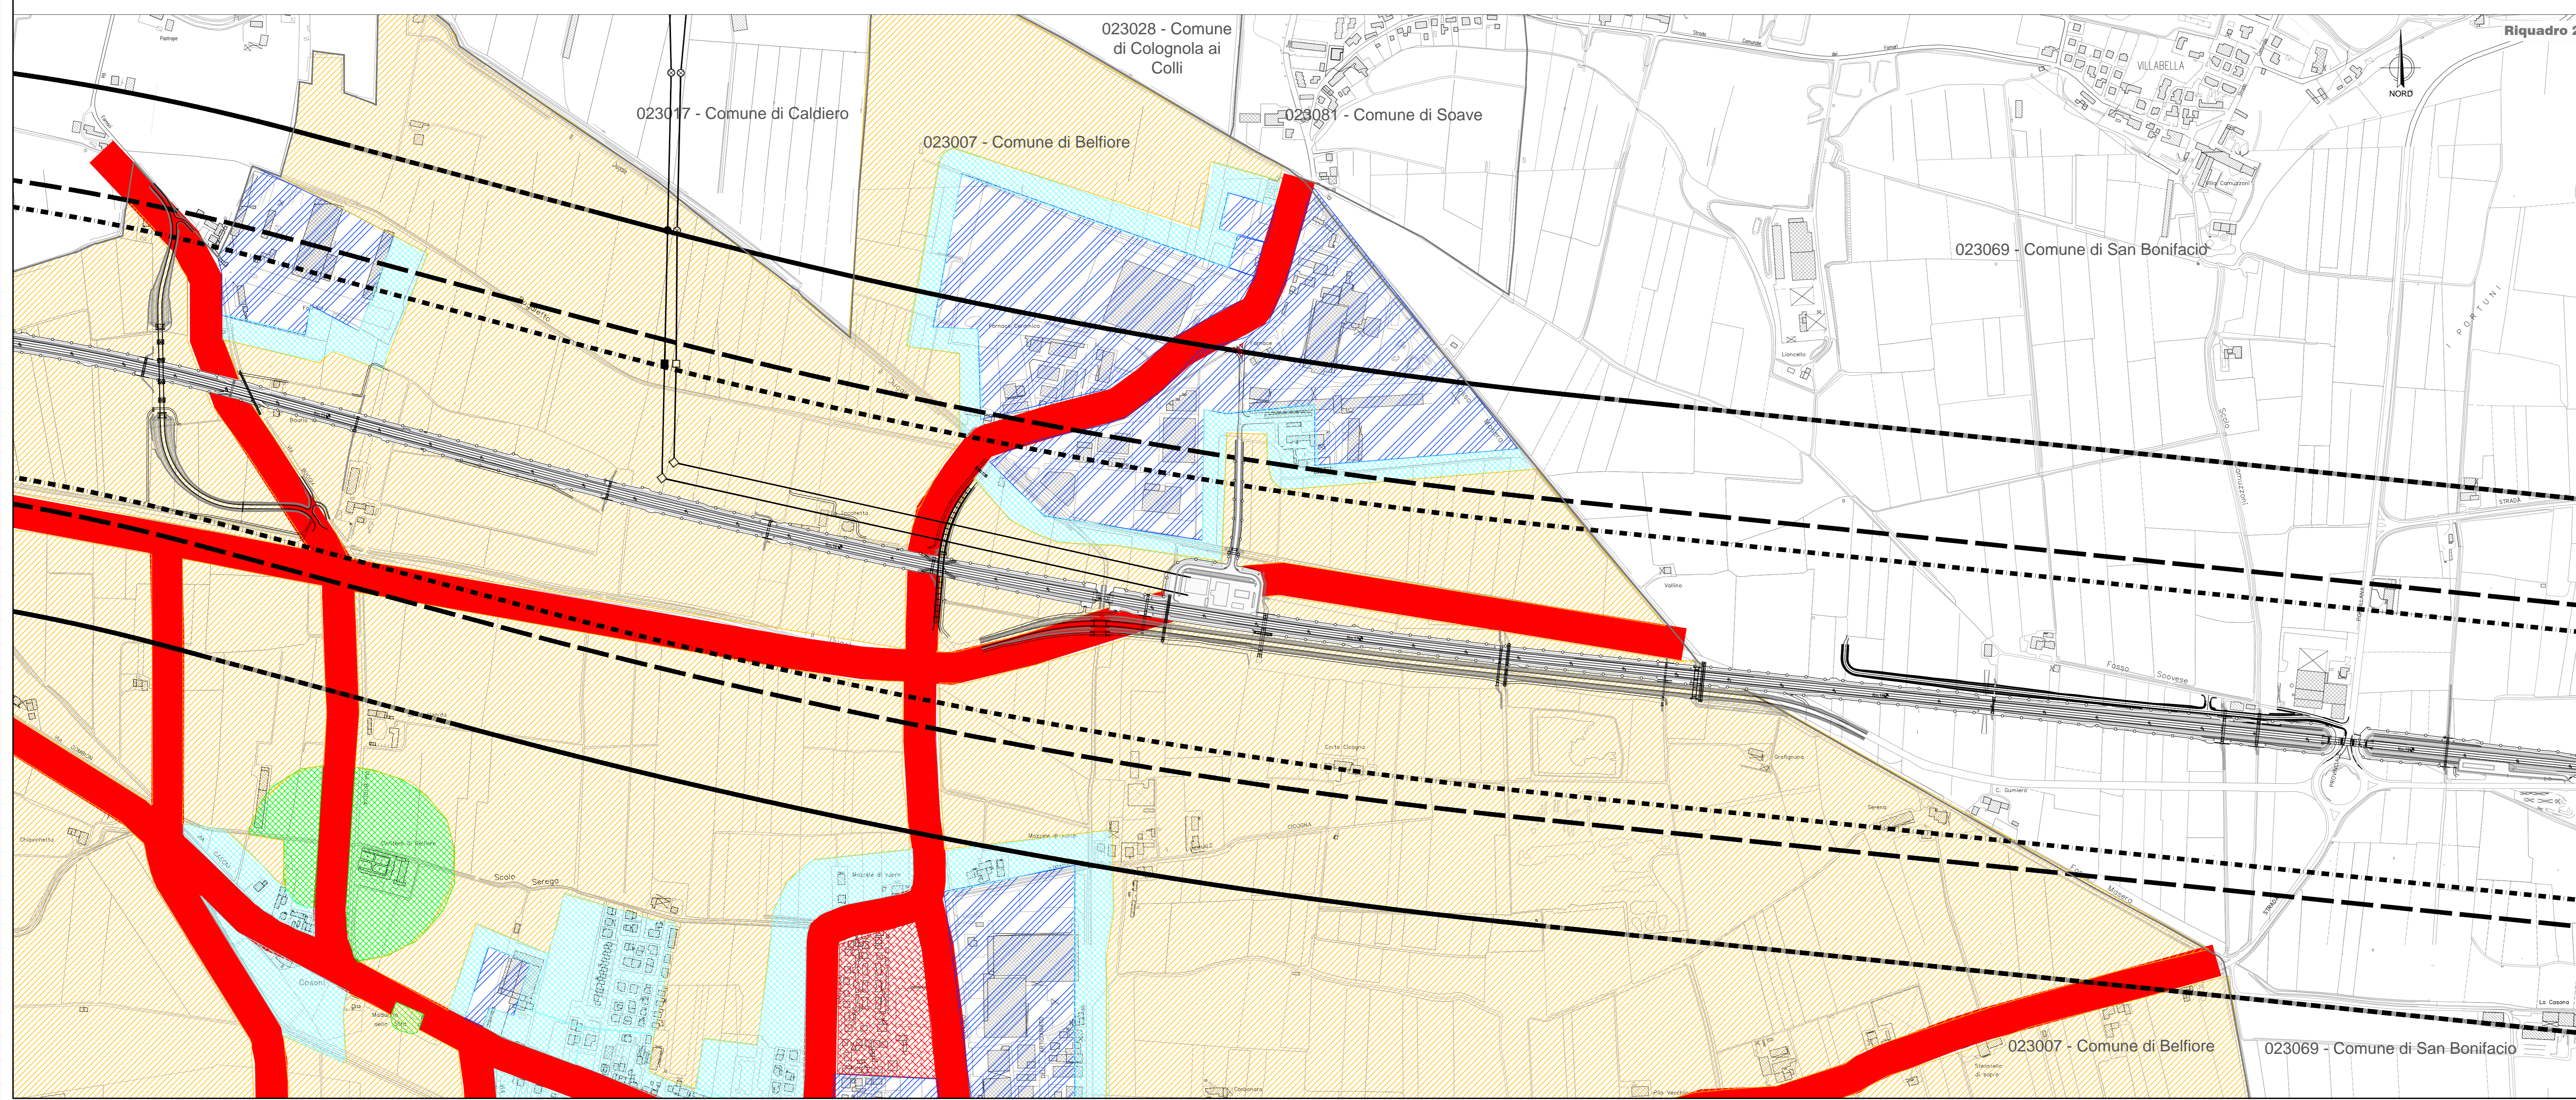


INFRASTRUTTURE FERROVIARIE DPR459/98

Linea	FASCIA A	FASCIA B
Linea Storica e linea AV/AC in affiancamento	100 m dal binario	150 m dalla fascia A
Linea AV/AC non affiancamento	100 m dal binario	150 m dalla fascia A

SIMBOLOGIA

- Confine Provinciale
- Fascia di studio fino a 500 m
- Fascia ricettori frontali (P.99 del CPE 84/2017)
- Perimetro cantiere fisso

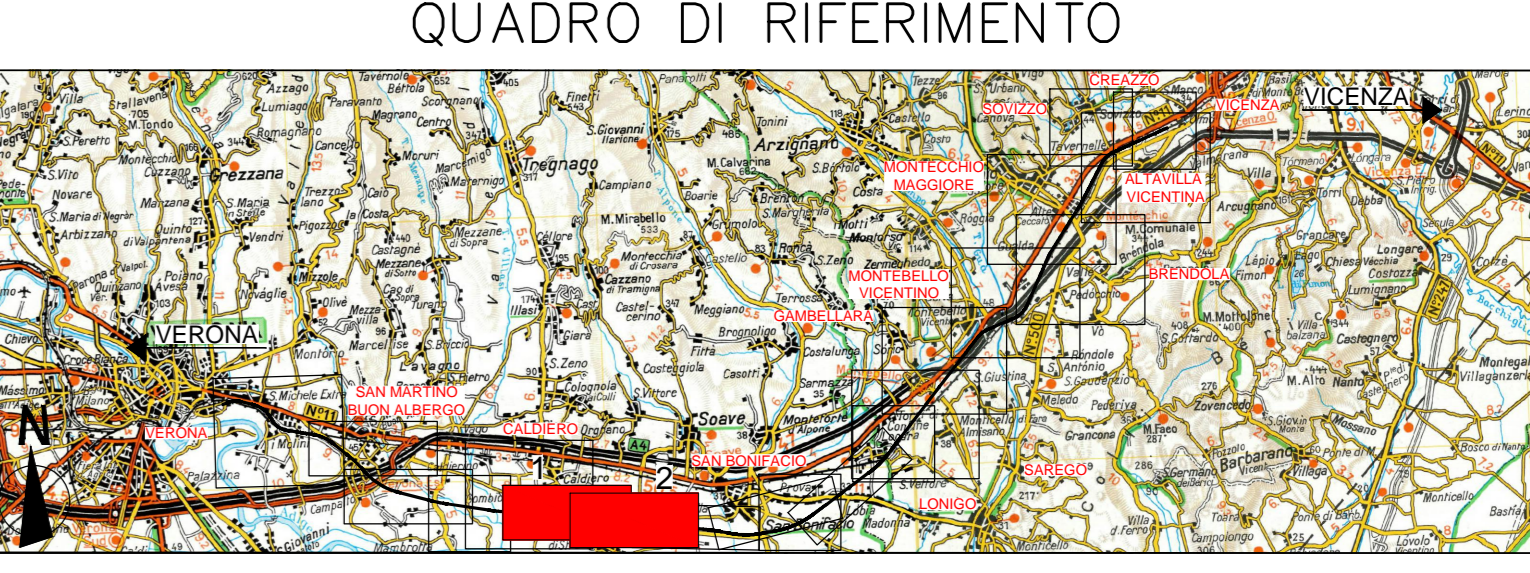

COMMITTENTE: **RFI** RETE FERROVIARIA ITALIANA GRUPPO FERROVIE DELLO STATO ITALIANE

ALTA SORVEGLIANZA: **ITALFERR** GRUPPO FERROVIE DELLO STATO ITALIANE

GENERAL CONTRACTOR: **Consorzio IricAV Due**

INFRASTRUTTURE FERROVIARIE STRATEGICHE DEFINITE DALLA LEGGE OBIETTIVO N. 443/01

PROGETTO DEFINITIVO
LINEA AV/AC VERONA - PADOVA
SUB TRATTA VERONA - VICENZA
1° LOTTO FUNZIONALE VERONA - BIVIO VICENZA

DISEGNO RUMORE: CARATTERIZZAZIONE ANTE OPERAM
PLANIMETRIE: ZONIZZAZIONE ACUSTICA BELFIORE

GENERAL CONTRACTOR: **ATI bonifica** CONSORZIO IRICAV DUE
Data: Marzo 2016

ITALFERR S.p.A.
Data: Marzo 2016

SCALA: 1:5000

COMMESSA	LOTTO	FASE	ENTE	TIPO DOC.	OPERA/DISCIPLINA	PROGR.	REV.
IN0D	01	D	I2	P5	IM0006	076	B

ATI bonifica

Rev.	Descrizione	Redatto	Data	Verificato	Data	Approvato	Data	Autorizzato
A	Essores MATM (Pd020202CTA) 14/01/16	Ing. Grimaldi	14/01/16	Ing. Sestini	14/01/16	Aut. Person.	14/01/16	Ing. Sestini
B	CPE	Ing. Grimaldi	14/01/16	Ing. Sestini	14/01/16	Aut. Person.	14/01/16	Ing. Sestini

File: INDD102PRM00006708.DWG CUP: J41E91000000009 n. Elab.: 3320049F17