

# LEGENDA



- SIMBOLOGIA**
- Punto di misura monitoraggio acustico con rilievo traffico
  - Punto di misura monitoraggio acustico
  - Barriera antirumore esistente
  - Area di cantiere fisso
  - Elettrodotti di progetto
  - Cavidotti di progetto

- INFRASTRUTTURE FERROVIARIE DPR459/98**
- FASCIA A D=70dB(A)/N=60dB(A)    FASCIA B D=65dB(A)/N=55dB(A)
- Linea Storica e linea AV/AC in affiancamento    —
- FASCIA UNICA D=65dB(A)/N=55dB(A)
- Linea AV/AC non affiancamento    —
- Fascia di studio 500 m    —
- Fascia ricettori frontali (P.99 del CIPE 84/2017)    —

- INFRASTRUTTURE STRADALI DPR142/04**
- FASCIA A D=70dB(A)/N=60dB(A)    FASCIA B D=65dB(A)/N=55dB(A)
- A - Autostrade    —
  - B - Extraurbane principali    —
  - C - Extraurbane secondarie    —
  - D - Urbane di scorrimento    —

- Confine Comunale
- Confine Provinciale

## QUADRO DI RIFERIMENTO

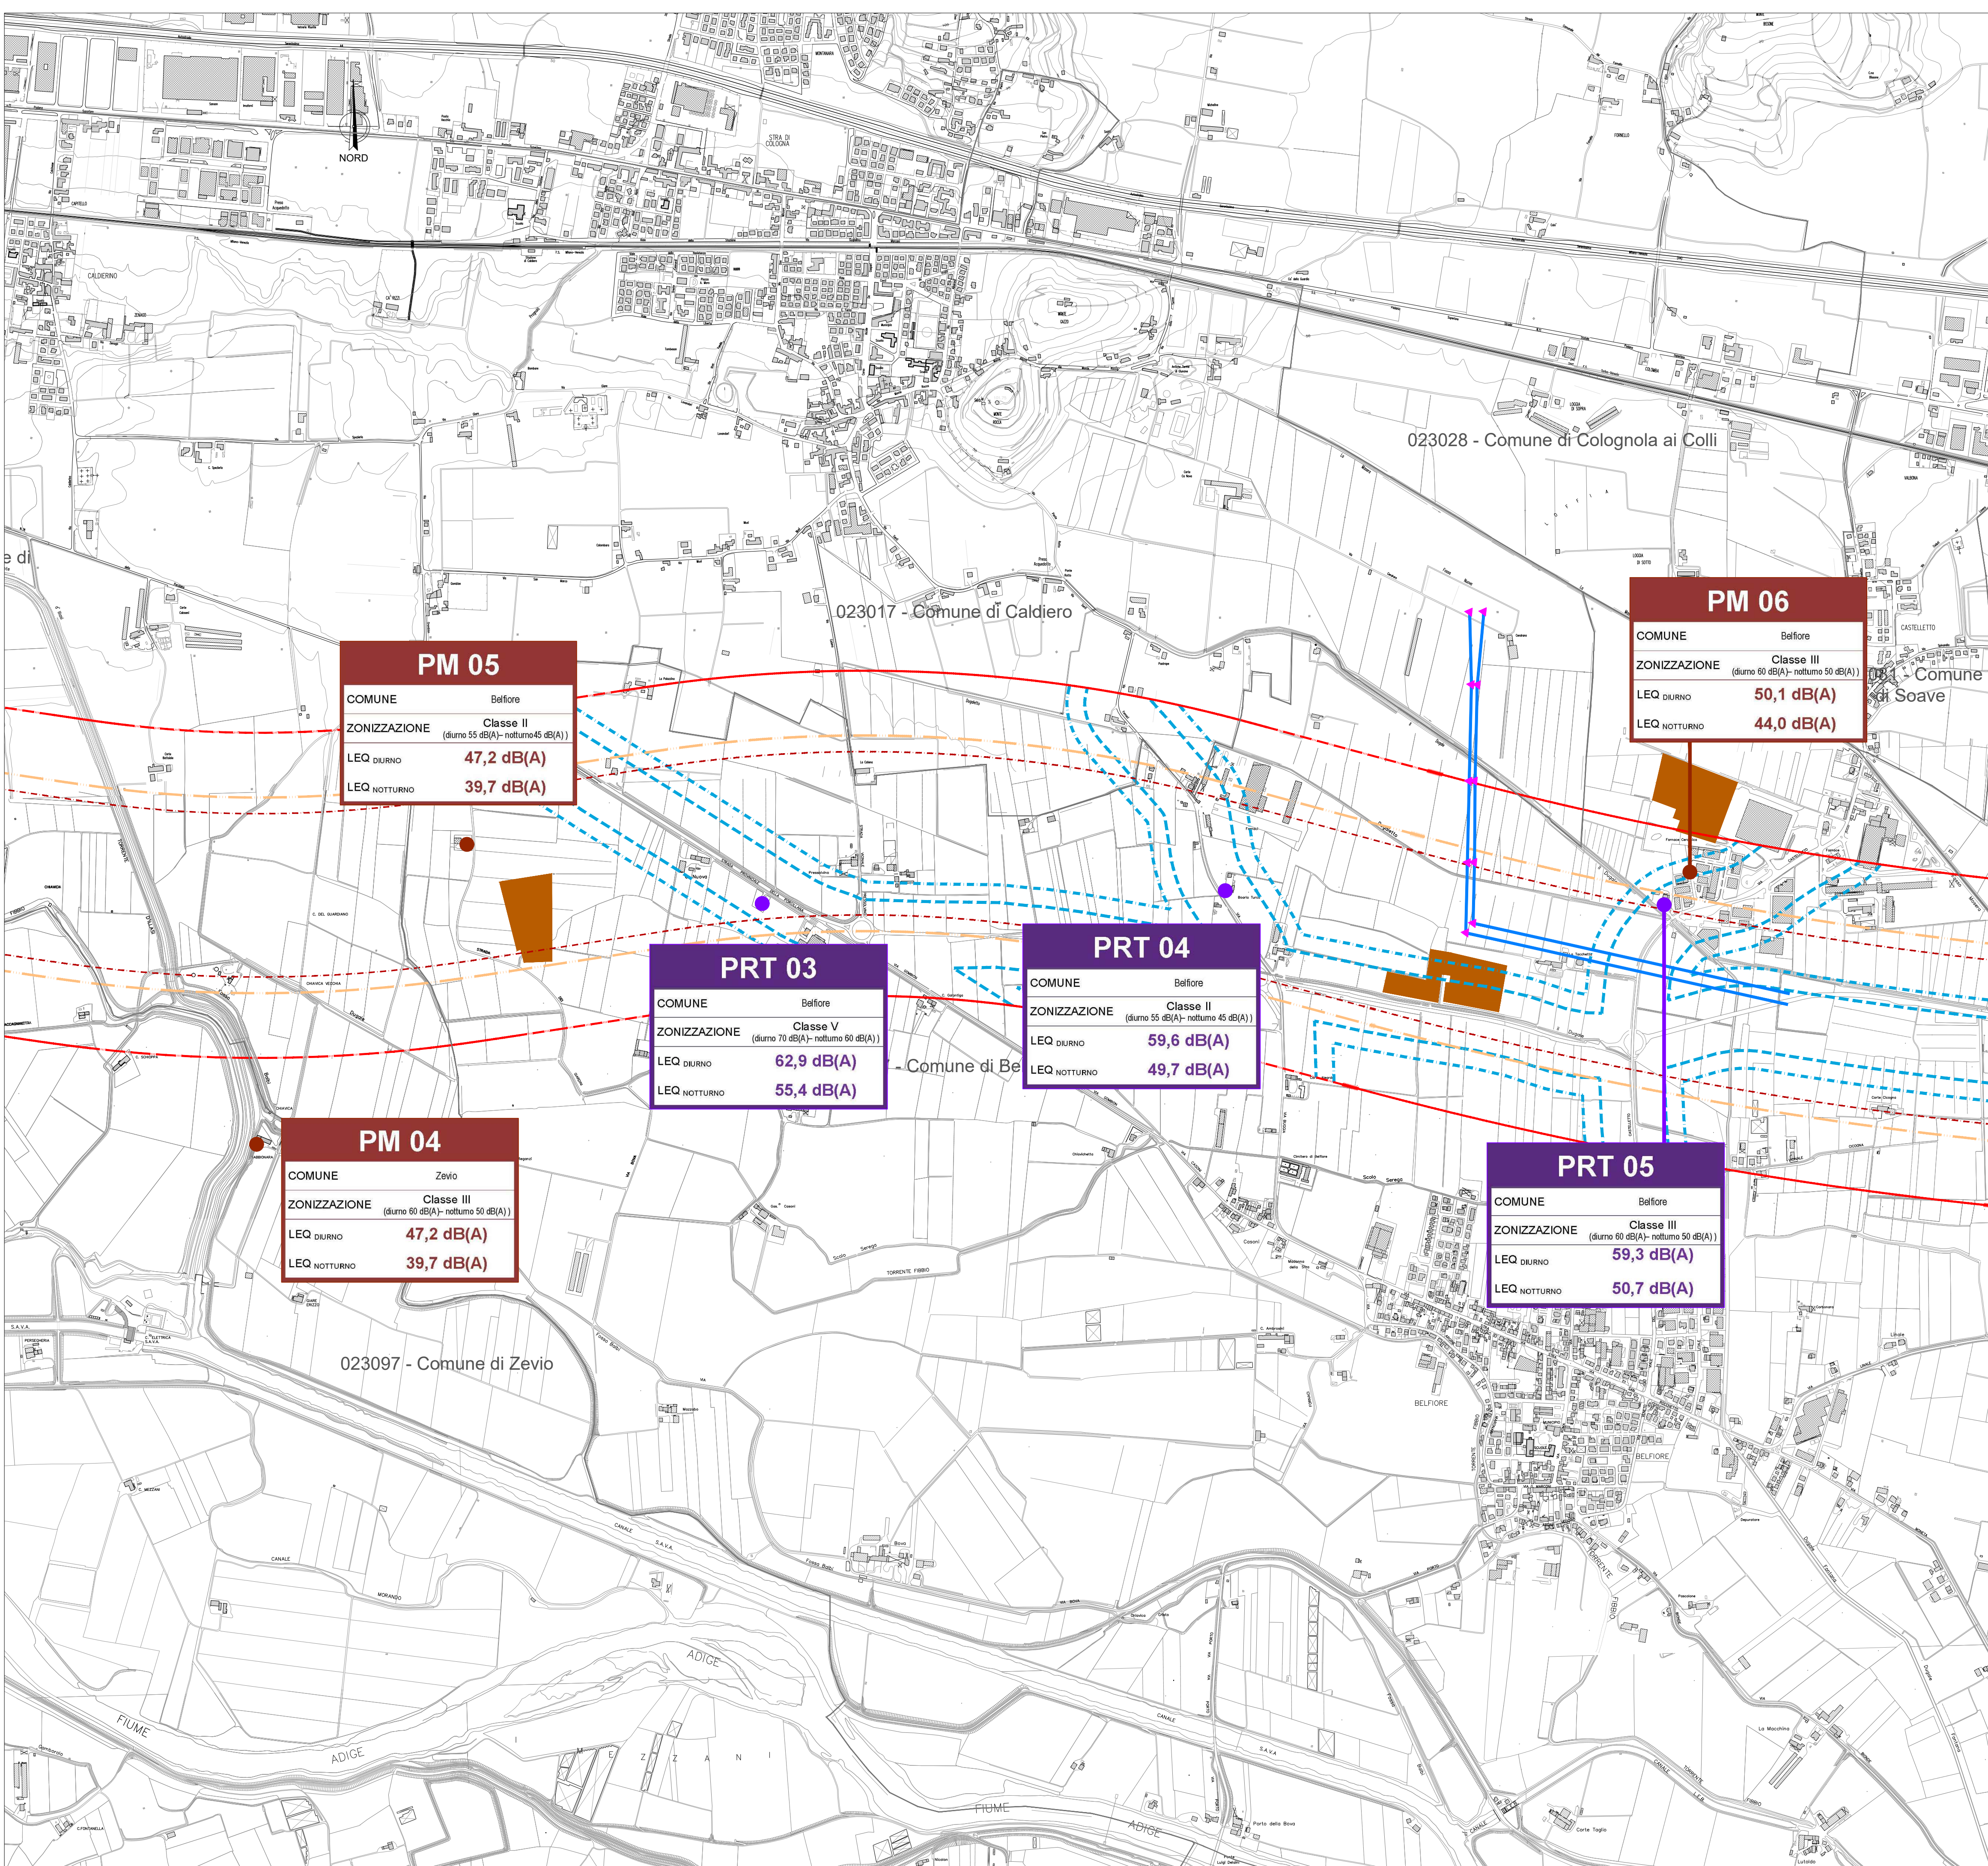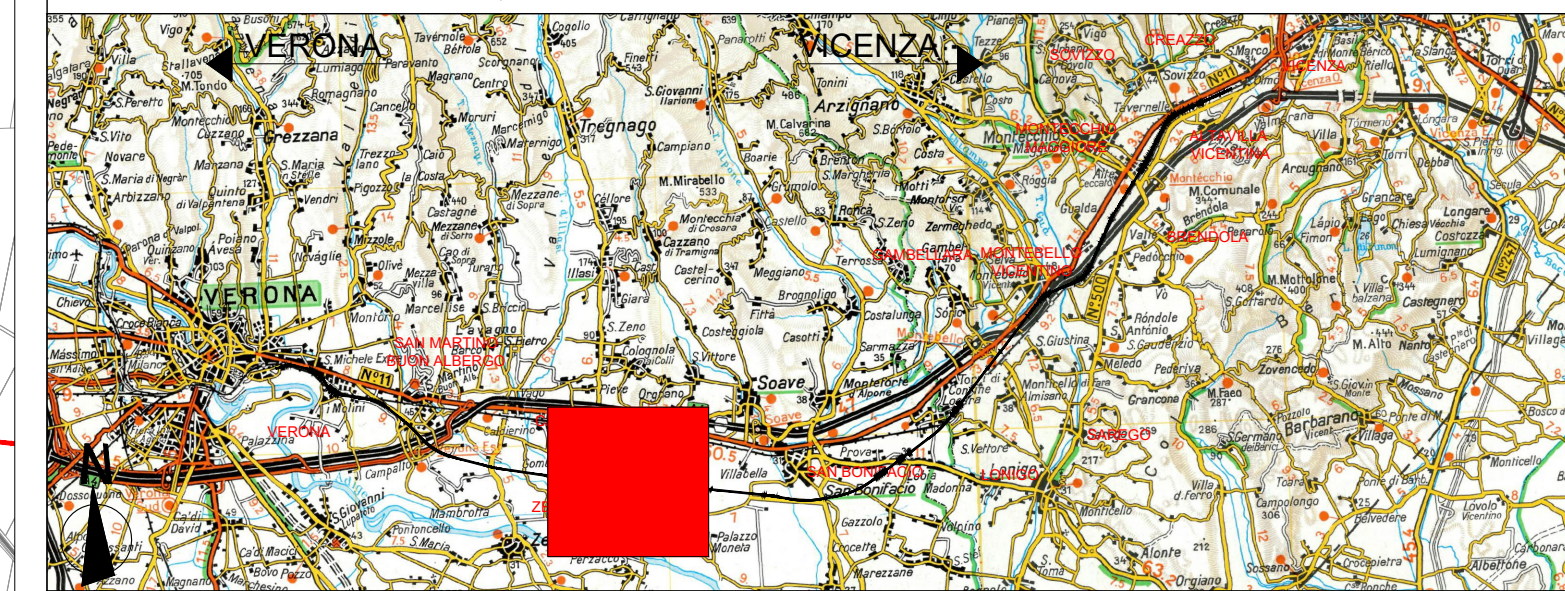

**PM 05**

COMUNE Belfiore

ZONIZZAZIONE Classe II (diurno 55 dB(A) - notturno 45 dB(A))

LEQ DIURNO 47,2 dB(A)

LEQ NOTTURNO 39,7 dB(A)

**PM 06**

COMUNE Belfiore

ZONIZZAZIONE Classe III (diurno 60 dB(A) - notturno 50 dB(A))

LEQ DIURNO 50,1 dB(A)

LEQ NOTTURNO 44,0 dB(A)

**PRT 03**

COMUNE Belfiore

ZONIZZAZIONE Classe V (diurno 70 dB(A) - notturno 60 dB(A))

LEQ DIURNO 62,9 dB(A)

LEQ NOTTURNO 55,4 dB(A)

**PRT 04**

COMUNE Belfiore

ZONIZZAZIONE Classe II (diurno 55 dB(A) - notturno 45 dB(A))

LEQ DIURNO 59,6 dB(A)

LEQ NOTTURNO 49,7 dB(A)

**PRT 05**

COMUNE Belfiore

ZONIZZAZIONE Classe III (diurno 60 dB(A) - notturno 50 dB(A))

LEQ DIURNO 59,3 dB(A)

LEQ NOTTURNO 50,7 dB(A)

**PM 04**

COMUNE Zevio

ZONIZZAZIONE Classe III (diurno 60 dB(A) - notturno 50 dB(A))

LEQ DIURNO 47,2 dB(A)

LEQ NOTTURNO 39,7 dB(A)

COMMITTENTE: **RFI** RETE FERROVIARIA ITALIANA GRUPPO FERROVIE DELLO STATO ITALIANO

ALTA SORVEGLIANZA: **ITALFERR** GRUPPO FERROVIE DELLO STATO ITALIANO

GENERAL CONTRACTOR: **Consorzio IricAV Due**

**INFRASTRUTTURE FERROVIARIE STRATEGICHE DEFINITE DALLA LEGGE OBIETTIVO N. 443/01**

**PROGETTO DEFINITIVO**

**LINEA AV/AC VERONA - PADOVA**

**SUB TRATTA VERONA - VICENZA**

**1° LOTTO FUNZIONALE VERONA - BIVIO VICENZA**

DISEGNO RUMORE: CARATTERIZZAZIONE ANTE OPERAM

PLANIMETRIE: PLANIMETRIE CLIMA ACUSTICO ANTE OPERAM TAV. 3 DI 6

GENERAL CONTRACTOR		ITALFERR S.p.A.	
<b>ATI bonifica</b> IL PROGETTISTA INTEGRATORE Franco Pirovano Ing. Pirovano Prov. di Padova Via S. Maria 10 37040 S. Pietro Belfiore (PD)	CONSORZIO IRICAV DUE Il Direttore <i>[Firma]</i>	Data: Marzo 2018	SCALA: 1:10000

COMMESSA	LOTTO	FASE	ENTE	TIPO DOC.	OPERA/DISCIPLINA	PROGR.	REV.
IN0D	01	D	I2	P5	IM0006	085	B

<b>ATI bonifica</b>		VISTO ATI BONIFICA	
Progettazione:		Firma	Data
Ing. P. Pirovano		<i>[Firma]</i>	Marzo 2018
Rev.	Descrizione	Redatto	Data
A	Emissioni MATTM (Prot.0001550/CTVA 14/04/18)	Ing. Grimaldi	Aprile 2018
B	CIPE	Ing. Grimaldi	Marzo 2018
		Verificato	Data
		Ing. Serpi	Aprile 2018
		Arch. Pieroni	Aprile 2018
		Arch. Pieroni	Marzo 2018
		Arch. Pieroni	Marzo 2018
		Aut. T. Bastianello	Marzo 2018
		Aut. T. Bastianello	Marzo 2018

File: IN0D1D2P5IM006085B.DWG    CUP: J41E9100000009    n. Elab.:  
 CIG: 3320049F17    CIG: 3320049F17