LEGENDA

SIMBOLOGIA

- Punto di misura monitoraggio acustico con rilievo traffico
- Punto di misura monitoraggio acustico
- Barriera antirumore esistente
- Area di cantiere fisso
- Elettrodotti di progetto
- Cavidotti di progetto

INFRASTRUTTURE FERROVIARIE DPR459/98

	FASCIA A D=70dBA/N=60dBA	FASCIA B D=65dBA/N=55dBA
Linea Storica e linea AV/AC in affiancamento		
	FASCIA UNICA D=65dBA/N=55dBA	
Linea AV/AC non affiancamento		
Fascia di studio 500 m		
Fascia ricettori frontalieri (P.99 del CIPE 84/2017)		

INFRASTRUTTURE STRADALI DPR142/04

	FASCIA A D=70dBA/N=60dBA	FASCIA B D=65dBA/N=55dBA
A – Autostrade		
B – Extraurbane principali		
C – Extraurbane secondarie		
D – Urbane di scorrimento		–

- Confine Comunale
- Confine Provinciale

QUADRO DI RIFERIMENTO

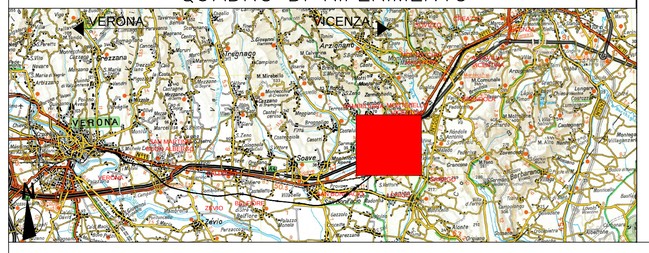

COMMITTENTE:

RFI RETE FERROVIARIA ITALIANA
GRUPPO FERROVIE DELLO STATO ITALIANE

ALTA SORVEGLIANZA:

ITALFERR GRUPPO FERROVIE DELLO STATO ITALIANE

GENERAL CONTRACTOR:

Consorzio IricAV Due

INFRASTRUTTURE FERROVIARIE STRATEGICHE DEFINITE DALLA LEGGE OBIETTIVO N. 443/01

PROGETTO DEFINITIVO

LINEA AV/AC VERONA - PADOVA
SUB TRATTA VERONA - VICENZA
1° LOTTO FUNZIONALE VERONA - BIVIO VICENZA

DISEGNO
RUMORE: CARATTERIZZAZIONE ANTE OPERAM
PLANIMETRIE: PLANIMETRIE CLIMA ACUSTICO ANTE OPERAM TAV. 6 DI 6

GENERAL CONTRACTOR		ITALFERR S.p.A.	
ATI bonifica IL PROGETTISTA INTEGRATORE Franco Renzo Bocchetto Data: Marzo 2018	CONSORZIO IRICAV DUE Il Direttore Data: Marzo 2018	Data:	SCALA : 1:10000

COMMESSA	LOTTO	FASE	ENTE	TIPO DOC.	OPERA/DISCIPLINA	PROGR.	REV.
I N 0 D	0 1	D	I 2	P 5	I M 0 0 0 6	0 8 8	B

ATI bonifica

VISTO ATI BONIFICA

Firma	Data
Ing. F.P. Bocchetto	Marzo 2018

Progettazione:

Rev.	Descrizione	Redatto	Data	Verificato	Data	Approvato	Data	Autorizzato
A	Emissione MATTM (Prot.0001350/CTVA 14/04/16)	Ing. Grimaldi	Aprile 2016	Ing. Serpi	Aprile 2016	Arch. Pieroncini	Aprile 2016	Ing. T.Bastianello Data: Marzo 2018
B	CIPE	Ing. Grimaldi	Marzo 2018	Ing. Serpi	Marzo 2018	Arch. Pieroncini	Marzo 2018	

File: IN0D01DI2P5IM0006088B.DWG	CUP: J41E91000000009	n. Elab.:
	CIG: 3320049F17	