

LEGENDA

SIMBOLOGIA

- Punto di misura monitoraggio acustico con rilievo traffico
- Punto di misura monitoraggio acustico
- Barriera antirumore esistente
- Area di cantiere fisso
- Elettrodotti di progetto
- Cavidotti di progetto

INFRASTRUTTURE FERROVIARIE DPR459/98



- FASCIA A FASCIA B
D=70dB/N=60dB D=65dB/N=55dB
- Linea Storica e linea AV/AC in affiancamento
- FASCIA UNICA
D=65dB/N=55dB
- Linea AV/AC non affiancamento
- Fascia di studio 500 m
- Fascia ricettori frontali (P.99 del CIPE 84/2017)

INFRASTRUTTURE STRADALI DPR142/04

- FASCIA A FASCIA B
D=70dB/N=60dB D=65dB/N=55dB
- A - Autostrade
- B - Extraurbane principali
- C - Extraurbane secondarie
- D - Urbane di scorrimento

- Confine Comunale
- Confine Provinciale

QUADRO DI RIFERIMENTO

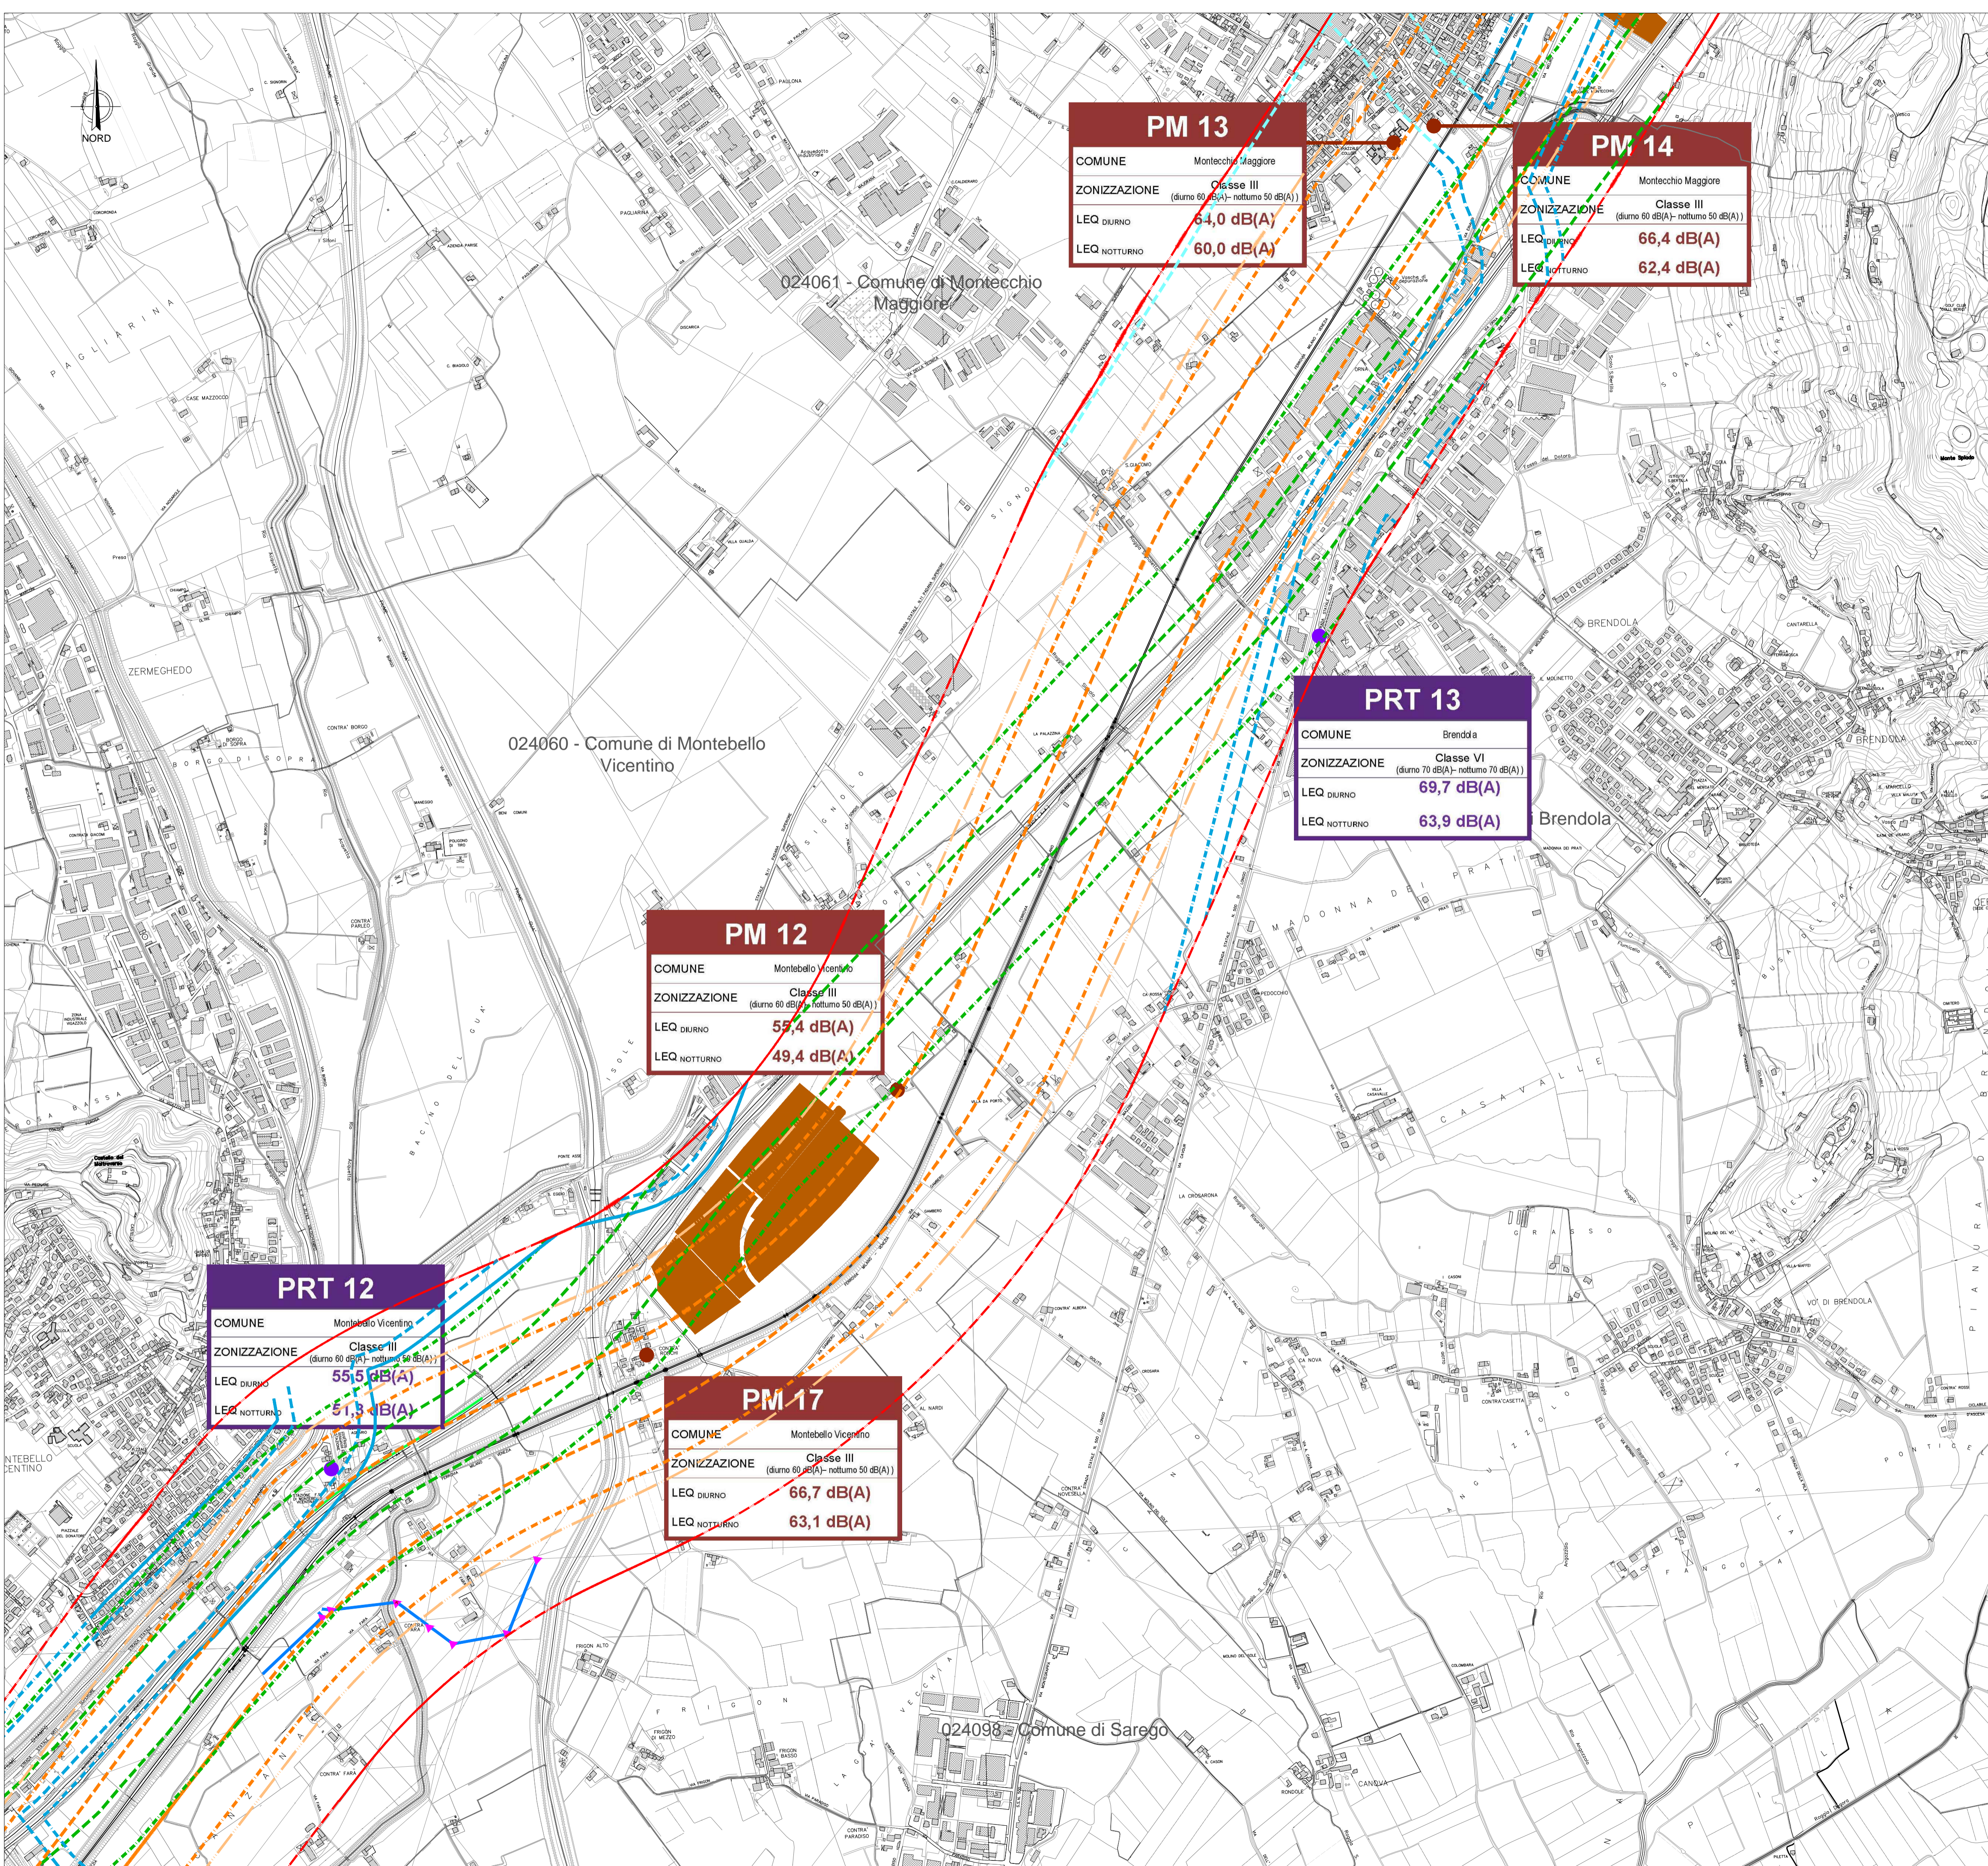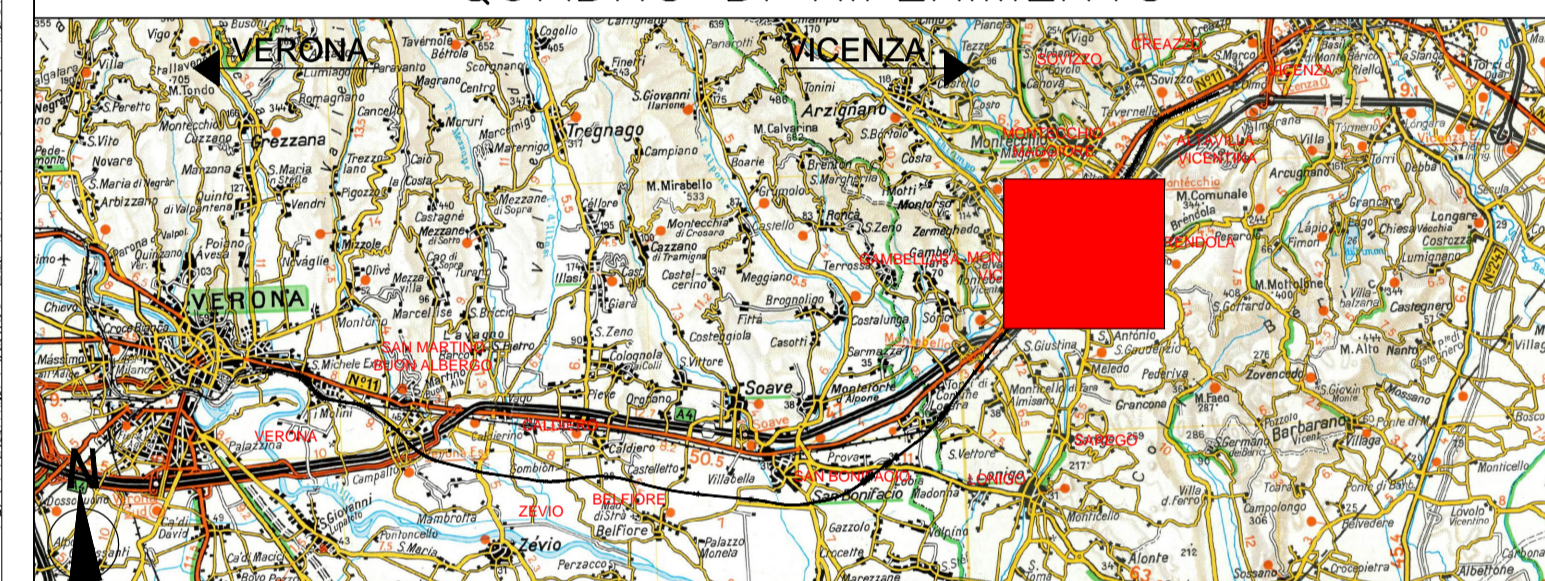

PM 13

COMUNE Montecchio Maggiore

ZONIZZAZIONE Classe III (diurno 60 dB(A) - notturno 50 dB(A))

LEQ DIURNO 64,0 dB(A)

LEQ NOTTURNO 60,0 dB(A)

PM 14

COMUNE Montecchio Maggiore

ZONIZZAZIONE Classe III (diurno 60 dB(A) - notturno 50 dB(A))

LEQ DIURNO 66,4 dB(A)

LEQ NOTTURNO 62,4 dB(A)

PRT 13

COMUNE Brendola

ZONIZZAZIONE Classe VI (diurno 70 dB(A) - notturno 70 dB(A))

LEQ DIURNO 69,7 dB(A)

LEQ NOTTURNO 63,9 dB(A)

PM 12

COMUNE Montebello Vicentino

ZONIZZAZIONE Classe III (diurno 60 dB(A) - notturno 50 dB(A))

LEQ DIURNO 55,4 dB(A)

LEQ NOTTURNO 49,4 dB(A)

PRT 12

COMUNE Montebello Vicentino

ZONIZZAZIONE Classe III (diurno 60 dB(A) - notturno 50 dB(A))

LEQ DIURNO 55,5 dB(A)

LEQ NOTTURNO 51,5 dB(A)

PM 17

COMUNE Montebello Vicentino

ZONIZZAZIONE Classe III (diurno 60 dB(A) - notturno 50 dB(A))

LEQ DIURNO 66,7 dB(A)

LEQ NOTTURNO 63,1 dB(A)

COMMITTENTE:

ALTA SORVEGLIANZA:

GENERAL CONTRACTOR:

INFRASTRUTTURE FERROVIARIE STRATEGICHE DEFINITE DALLA LEGGE OBIETTIVO N. 443/01

PROGETTO DEFINITIVO
LINEA AV/AC VERONA - PADOVA
SUB TRATTA VERONA - VICENZA
1° LOTTO FUNZIONALE VERONA - BIVIO VICENZA

DISEGNO RUMORE: CARATTERIZZAZIONE ANTE OPERAM
PLANIMETRIE: PLANIMETRIE CLIMA ACUSTICO ANTE OPERAM TAV 1 DI 2

GENERAL CONTRACTOR		ITALFERR S.p.A.		SCALA: 1:10000
	IL PROGETTISTA INTEGRATORE	CONSORZIO IRICAV DUE il Direttore		

COMMESSA	LOTTO	FASE	ENTE	TIPO DOC.	OPERA/DISCIPLINA	PROGR.	REV.
IN0D	02	D	I2	P5	IM0006	547	B

ATI bonifica		VISTO ATI BONIFICA						
Firma:		Data: Marzo 2018						
Progettazione:								
Rev.	Descrizione	Redatto	Data	Verificato	Data	Approvato	Data	Autorizzato
A	Emissione MATTM (Prot.0001350/CTVA 14/04/16)	Ing. Grimaldi	Aprile 2016	Ing. Serpi	Aprile 2016	Arch. Pieroni	Aprile 2016	Ing. T. Bastianello
B	CIPE	Ing. Grimaldi	Marzo 2018	Ing. Serpi	Marzo 2018	Arch. Pieroni	Marzo 2018	