

LEGENDA

AREA DI STUDIO fino a 500 m
Fascia ricettori frontali (P.99 del CIPE 84/2017)

TIPOLOGIA RICETTORI

- Edificio residenziale o assimilabile
- Edificio produttivo
- Edificio scolastico (sensibile)
- Edificio ospedaliero (sensibile)
- Edificio uffici o servizi
- Chiesa o cimitero

SIMBOLOGIA

- Barriera antirumore esistente
- Confine Comunale
- Confine Provinciale

CODICE RICETTORI
 XXXXXX-YNZZZ Codifica

XXXXXX = Codice ISTAT del comune in cui ricade il ricettore
 Y = è una lettera che indica:
 R= ricettore residenziale o sensibile
 P= fabbricato produttivo (artigianale o industriale), magazzino o deposito, centro della grande distribuzione commerciale (Grandi supermercati, IKEA, Leroy Merlin, etc)
 I= ricettore integrativo non presente nella cartografia di base CTR in scala 1:5000 o non censito in prima fase
 J= produttivo integrativo non presente nella cartografia di base CTR in scala 1:5000 o non censito in prima fase
 N = è un numero che indica il lato della linea in cui è situato il ricettore calcolato rispetto al verso delle progressive crescenti 1 = lato sinistro e 2= lato destro (fascia 0-250)
 5 = lato sinistro e 6= lato destro (extra fascia 250-500)
 ZZZ = è il numero progressivo che individua il ricettore

PROPAGAZIONE DEI LIVELLI a 4 m dal suolo [dB(A)]

<math>< 35</math>
35-40
40-45
45-50
50-55
55-60
60-65
65-70
70-75
75-80
80-85


INFRASTRUTTURE STRADALI DPR142/04

- FASCIA A $d=70\text{dB(A)}/N=60\text{dB(A)}$
- FASCIA B $d=65\text{dB(A)}/N=55\text{dB(A)}$

INFRASTRUTTURE FERROVIARIE DPR459/98

- FASCIA A $d=70\text{dB(A)}/N=60\text{dB(A)}$
- FASCIA B $d=65\text{dB(A)}/N=55\text{dB(A)}$
- FASCIA UNICA $d=65\text{dB(A)}/N=55\text{dB(A)}$

Linea Storica e linea AV/AC in affiancamento
 Linea AV/AC non affiancamento

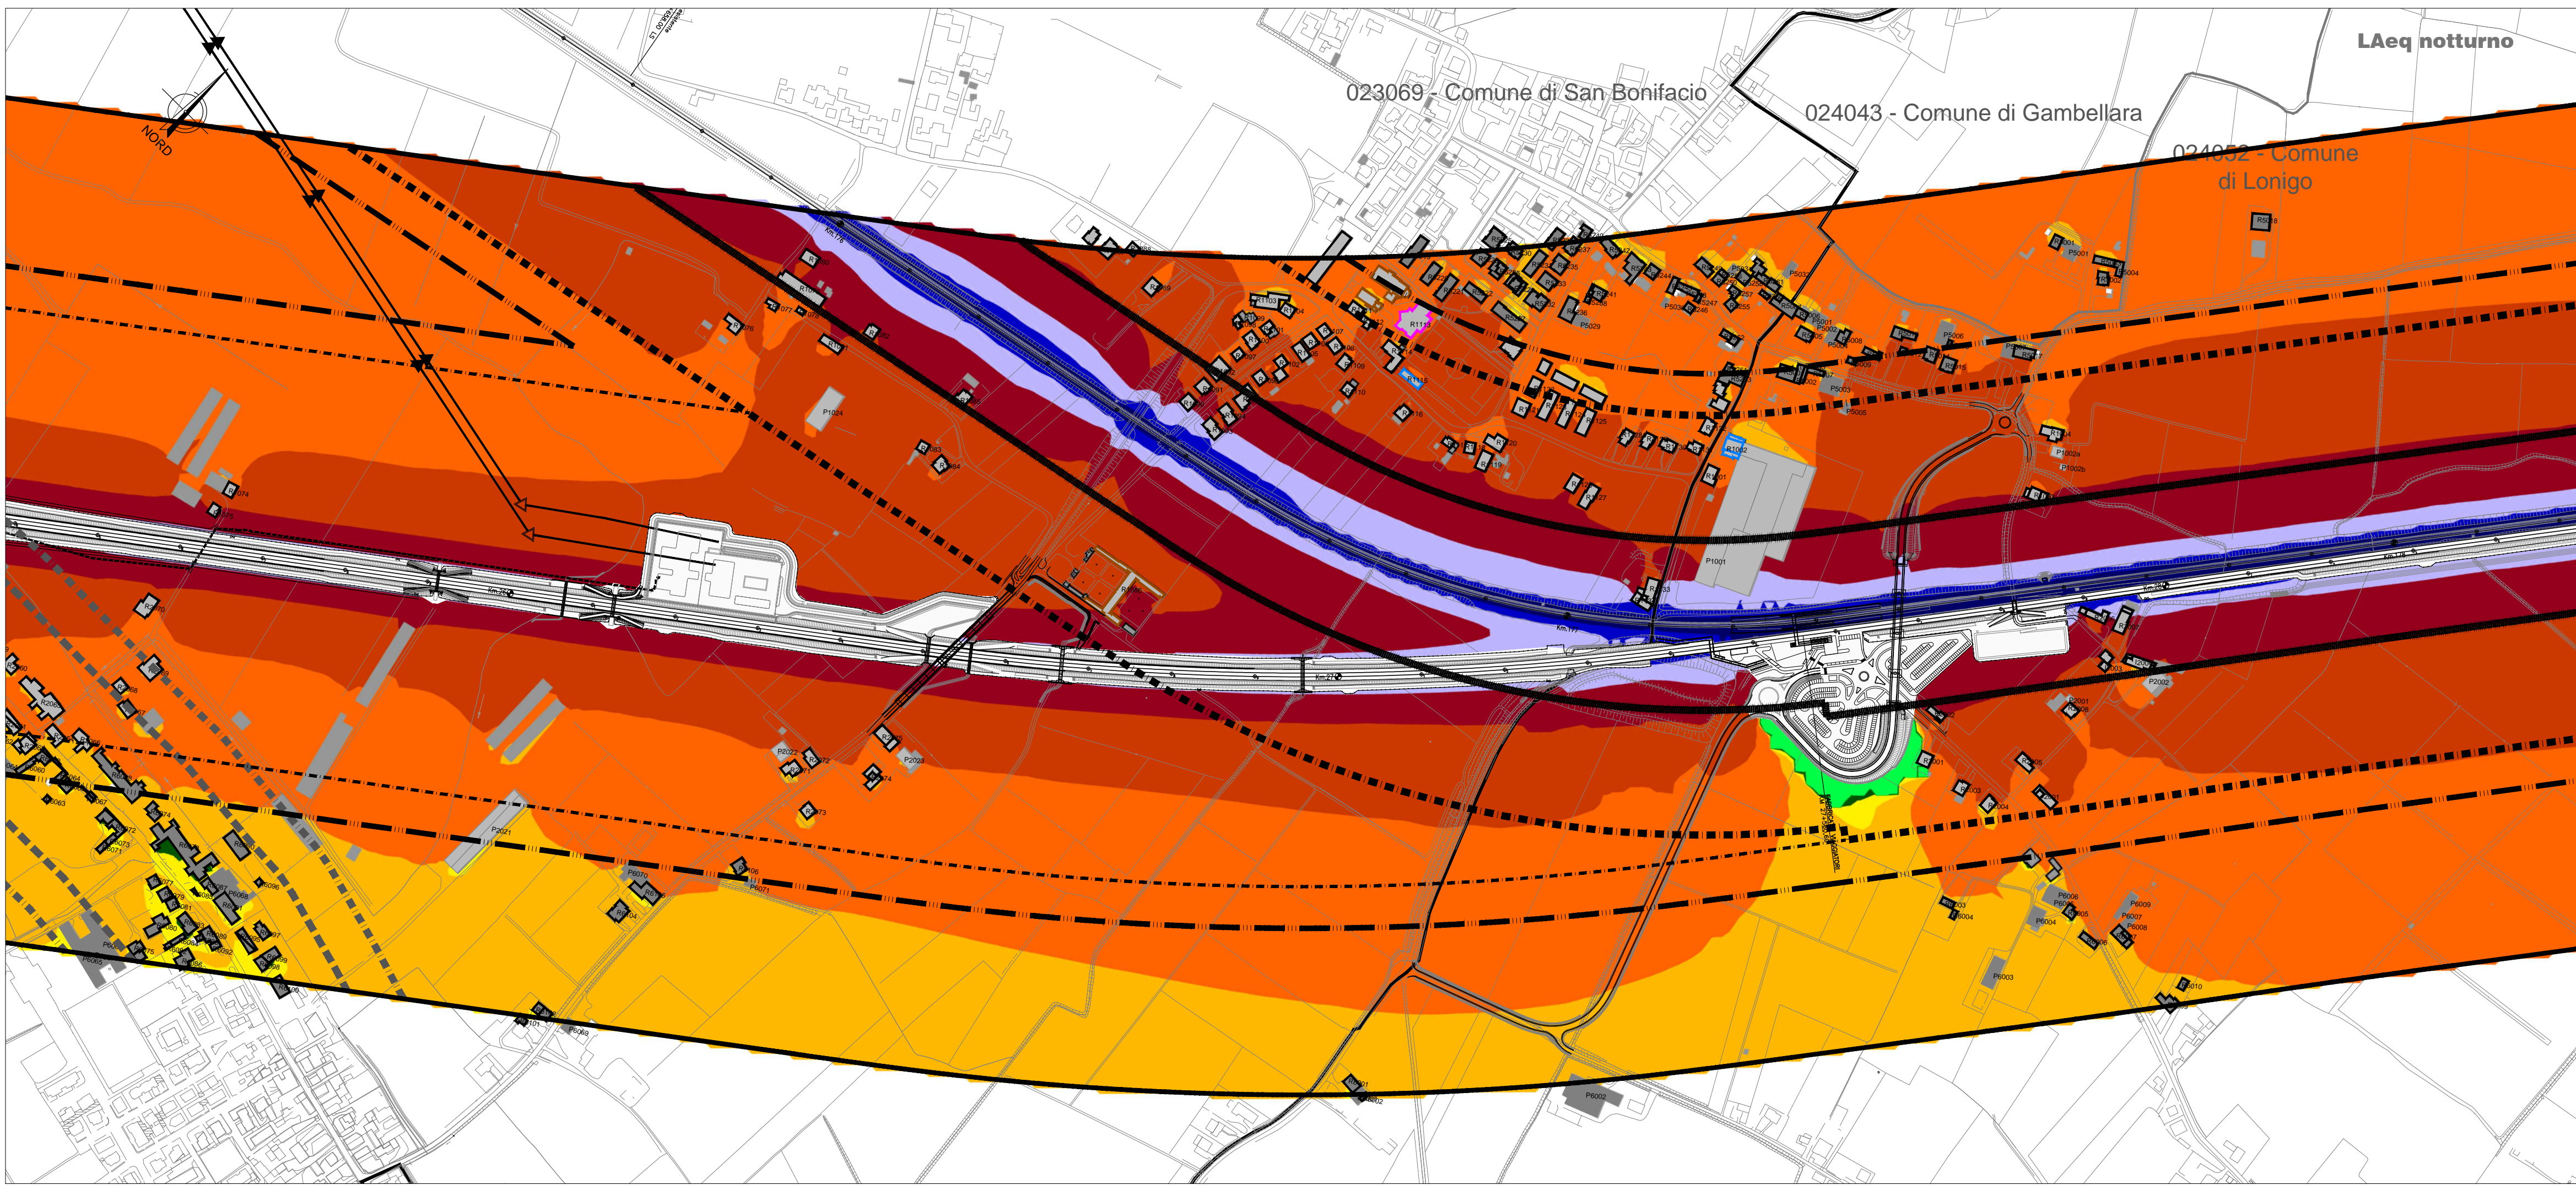

COMMITTENTE:

ALTA SORVEGLIANZA:

GENERAL CONTRACTOR:

INFRASTRUTTURE FERROVIARIE STRATEGICHE DEFINITE DALLA LEGGE OBIETTIVO N. 443/01

PROGETTO DEFINITIVO

**LINEA AV/AC VERONA - PADOVA
 SUB TRATTA VERONA - VICENZA
 1° LOTTO FUNZIONALE VERONA - BIVIO VICENZA**

DISEGNO
 RUMORE: STUDIO ACUSTICO
 PLANIMETRIE: SCENARIO 2026 - MAPPE ISOFONICHE POST OPERAM TAV 10 DI 17

GENERAL CONTRACTOR		ITAFERR S.p.A.		SCALA : 1:5000
	CONSORZIO IRICAV DUE Il Direttore		Data: Marzo 2018	

COMMESSA	LOTTO	FASE	ENTE	TIPO DOC.	OPERA/DISCIPLINA	PROGR.	REV.
IN0D	00	D	I2	P5	IM0006	010	C

ATI bonifica		VISTO ATI BONIFICA	
Progettazione:		Firma	Data
Ing. P. Bonifazi		Ing. P. Bonifazi	Marzo 2018

Rev.	Descrizione	Redatto	Data	Verificato	Data	Approvato	Data	Autorizzato
A	EMISSIONE DEFINITIVA	Ing. Pieroni	Maggio 2018	Ing. Serpi	Maggio 2018	Dott. Abrami	Maggio 2018	Ing. T. Bastianello
B	REVISIONE ISTRUTTORIA ITALFERR	Ing. Pieroni	Luglio 2018	Ing. Serpi	Luglio 2018	Dott. Abrami	Luglio 2018	
C	CIPE + MDP	Ing. Grimaldi	Marzo 2018	Ing. Serpi	Marzo 2018	Arch. Pieroni	Marzo 2018	

File: IN0D00DIP5IM0006010C.DWG CUP: J41E9100000009 n. Elab.:
 CIG: 3320049F17