


LEGENDA

- SIMBOLOGIA**
- Barriera esistente
  - Confine Comunale
  - Confine Provinciale
- PORTA DI ACCESSO**
- Porta di accesso
  - PANN Codifica porta di accesso
- INTERVENTI DI PROGETTO**
- Barriera di progetto
- CODICE INTERVENTO**
- BANNx Codifica barriera di progetto
  - BANN WBS intervento
  - x a,b,c,... parte d'opera

QUADRO DI RIFERIMENTO

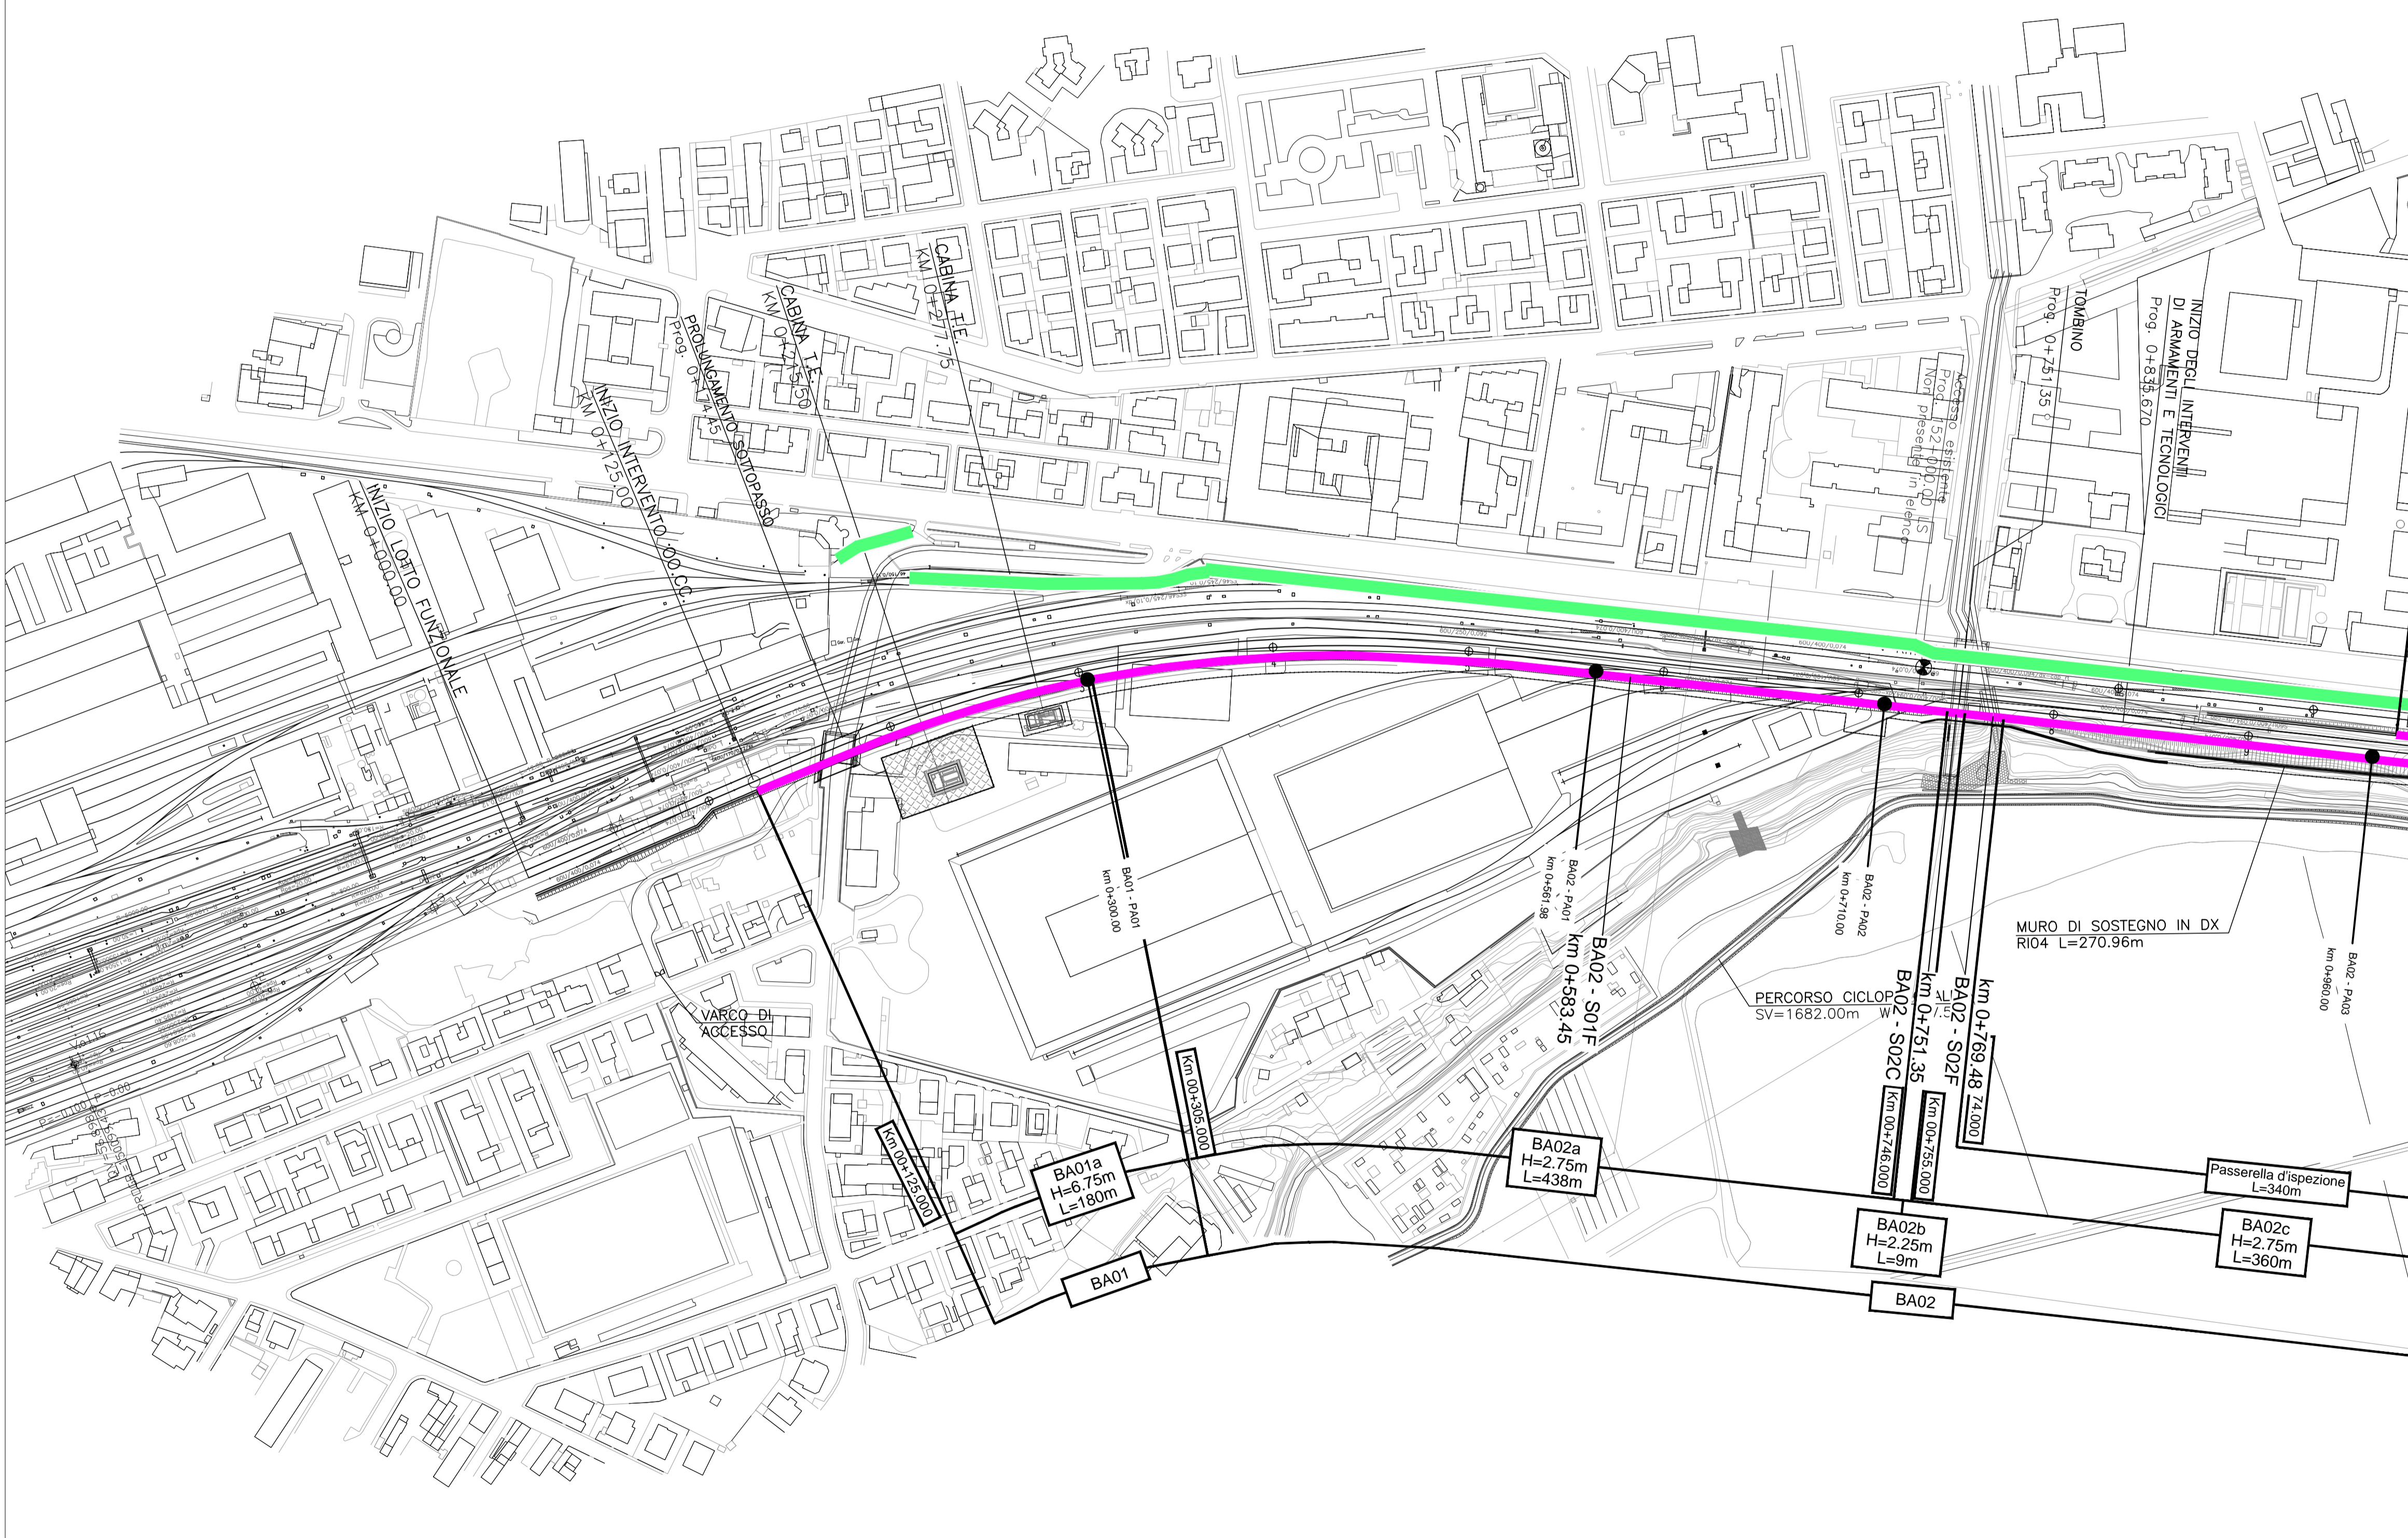

023091 - COMUNE DI VERONA

COMMITTENTE: **RFI**  
RETE FERROVIARIA ITALIANA  
GRUPPO FERROVIE DELLO STATO ITALIANO

ALTA SORVEGLIANZA: **ITALFERR**  
GRUPPO FERROVIE DELLO STATO ITALIANO

GENERAL CONTRACTOR: **Consorzio Iricav Due**

**INFRASTRUTTURE FERROVIARIE STRATEGICHE DEFINITE DALLA LEGGE OBIETTIVO N. 443/01**

**PROGETTO DEFINITIVO**  
**LINEA AV/AC VERONA - PADOVA**  
**SUB TRATTA VERONA - VICENZA**  
**1° LOTTO FUNZIONALE VERONA - BIVIO VICENZA**  
**SCENARIO STUDIO ACUSTICO 'ENTRO - FASCIA'**  
DISEGNO  
RUMORE: PROGETTO BARRIERE  
PLANIMETRIE: PLANIMETRIA INTERVENTI ANTIRUMORE TAV. 1 DI 42

GENERAL CONTRACTOR: **ATI bonifica** (IL PROGETTISTA INTEGRATORE)  
CONSORZIO IRICAV DUE il Direttore  
**ITALFERR S.p.A.**  
SCALA: 1:2000

COMMESSA: IN0D 00 D I2 P6 OPERA/DISCIPLINA: IM0006 PROG. REV.: 033 D

ATI bonifica		VISTO ATI BONIFICA	
Firma		Data	
Progettazione:		Firma	
Rev.	Descrizione	Redatto	Data
A	EMISSIONE DEFINITIVA	Ing. Serpi	Maggio 2015
B	REVISIONE ISTRUTTORIA ITALFERR	Arch. Atale	Luglio 2015
C	CIPE + MDP	Arch. Pieronci	Marzo 2016
D	ISTRUTTORIA ITF 2018	Arch. Pieronci	Dicembre 2018
		Verificato	Data
		Ing. Serpi	Maggio 2015
		Ing. Serpi	Luglio 2015
		Ing. Serpi	Marzo 2016
		Ing. Serpi	Dicembre 2018
		Approvato	Data
		Arch. Fieni	Maggio 2015
		Arch. Fieni	Luglio 2015
		Arch. Fieni	Marzo 2016
		Arch. Fieni	Dicembre 2018
		Autorizzato	Data
		Ing. T. Bastianello	Dicembre 2018

File: IN000D12P6IM0006033D.DWG CUP: J41E9100000009 n. Elab.: CIG: 3320049F17