


LEGENDA


- SIMBOLOGIA**
- Barriera esistente
 - Confine Comunale
 - Confine Provinciale
- PORTA DI ACCESSO**
- Porta di accesso
 - PANN Codifica porta di accesso
- INTERVENTI DI PROGETTO**
- Barriera di progetto
- CODICE INTERVENTO**
- BANNx Codifica barriera di progetto
 - BANN WBS intervento
 - x a,b,c,... parte d'opera


023073 - COMUNE DI SAN MARTINO BUON ALBERGO

QUADRO DI RIFERIMENTO

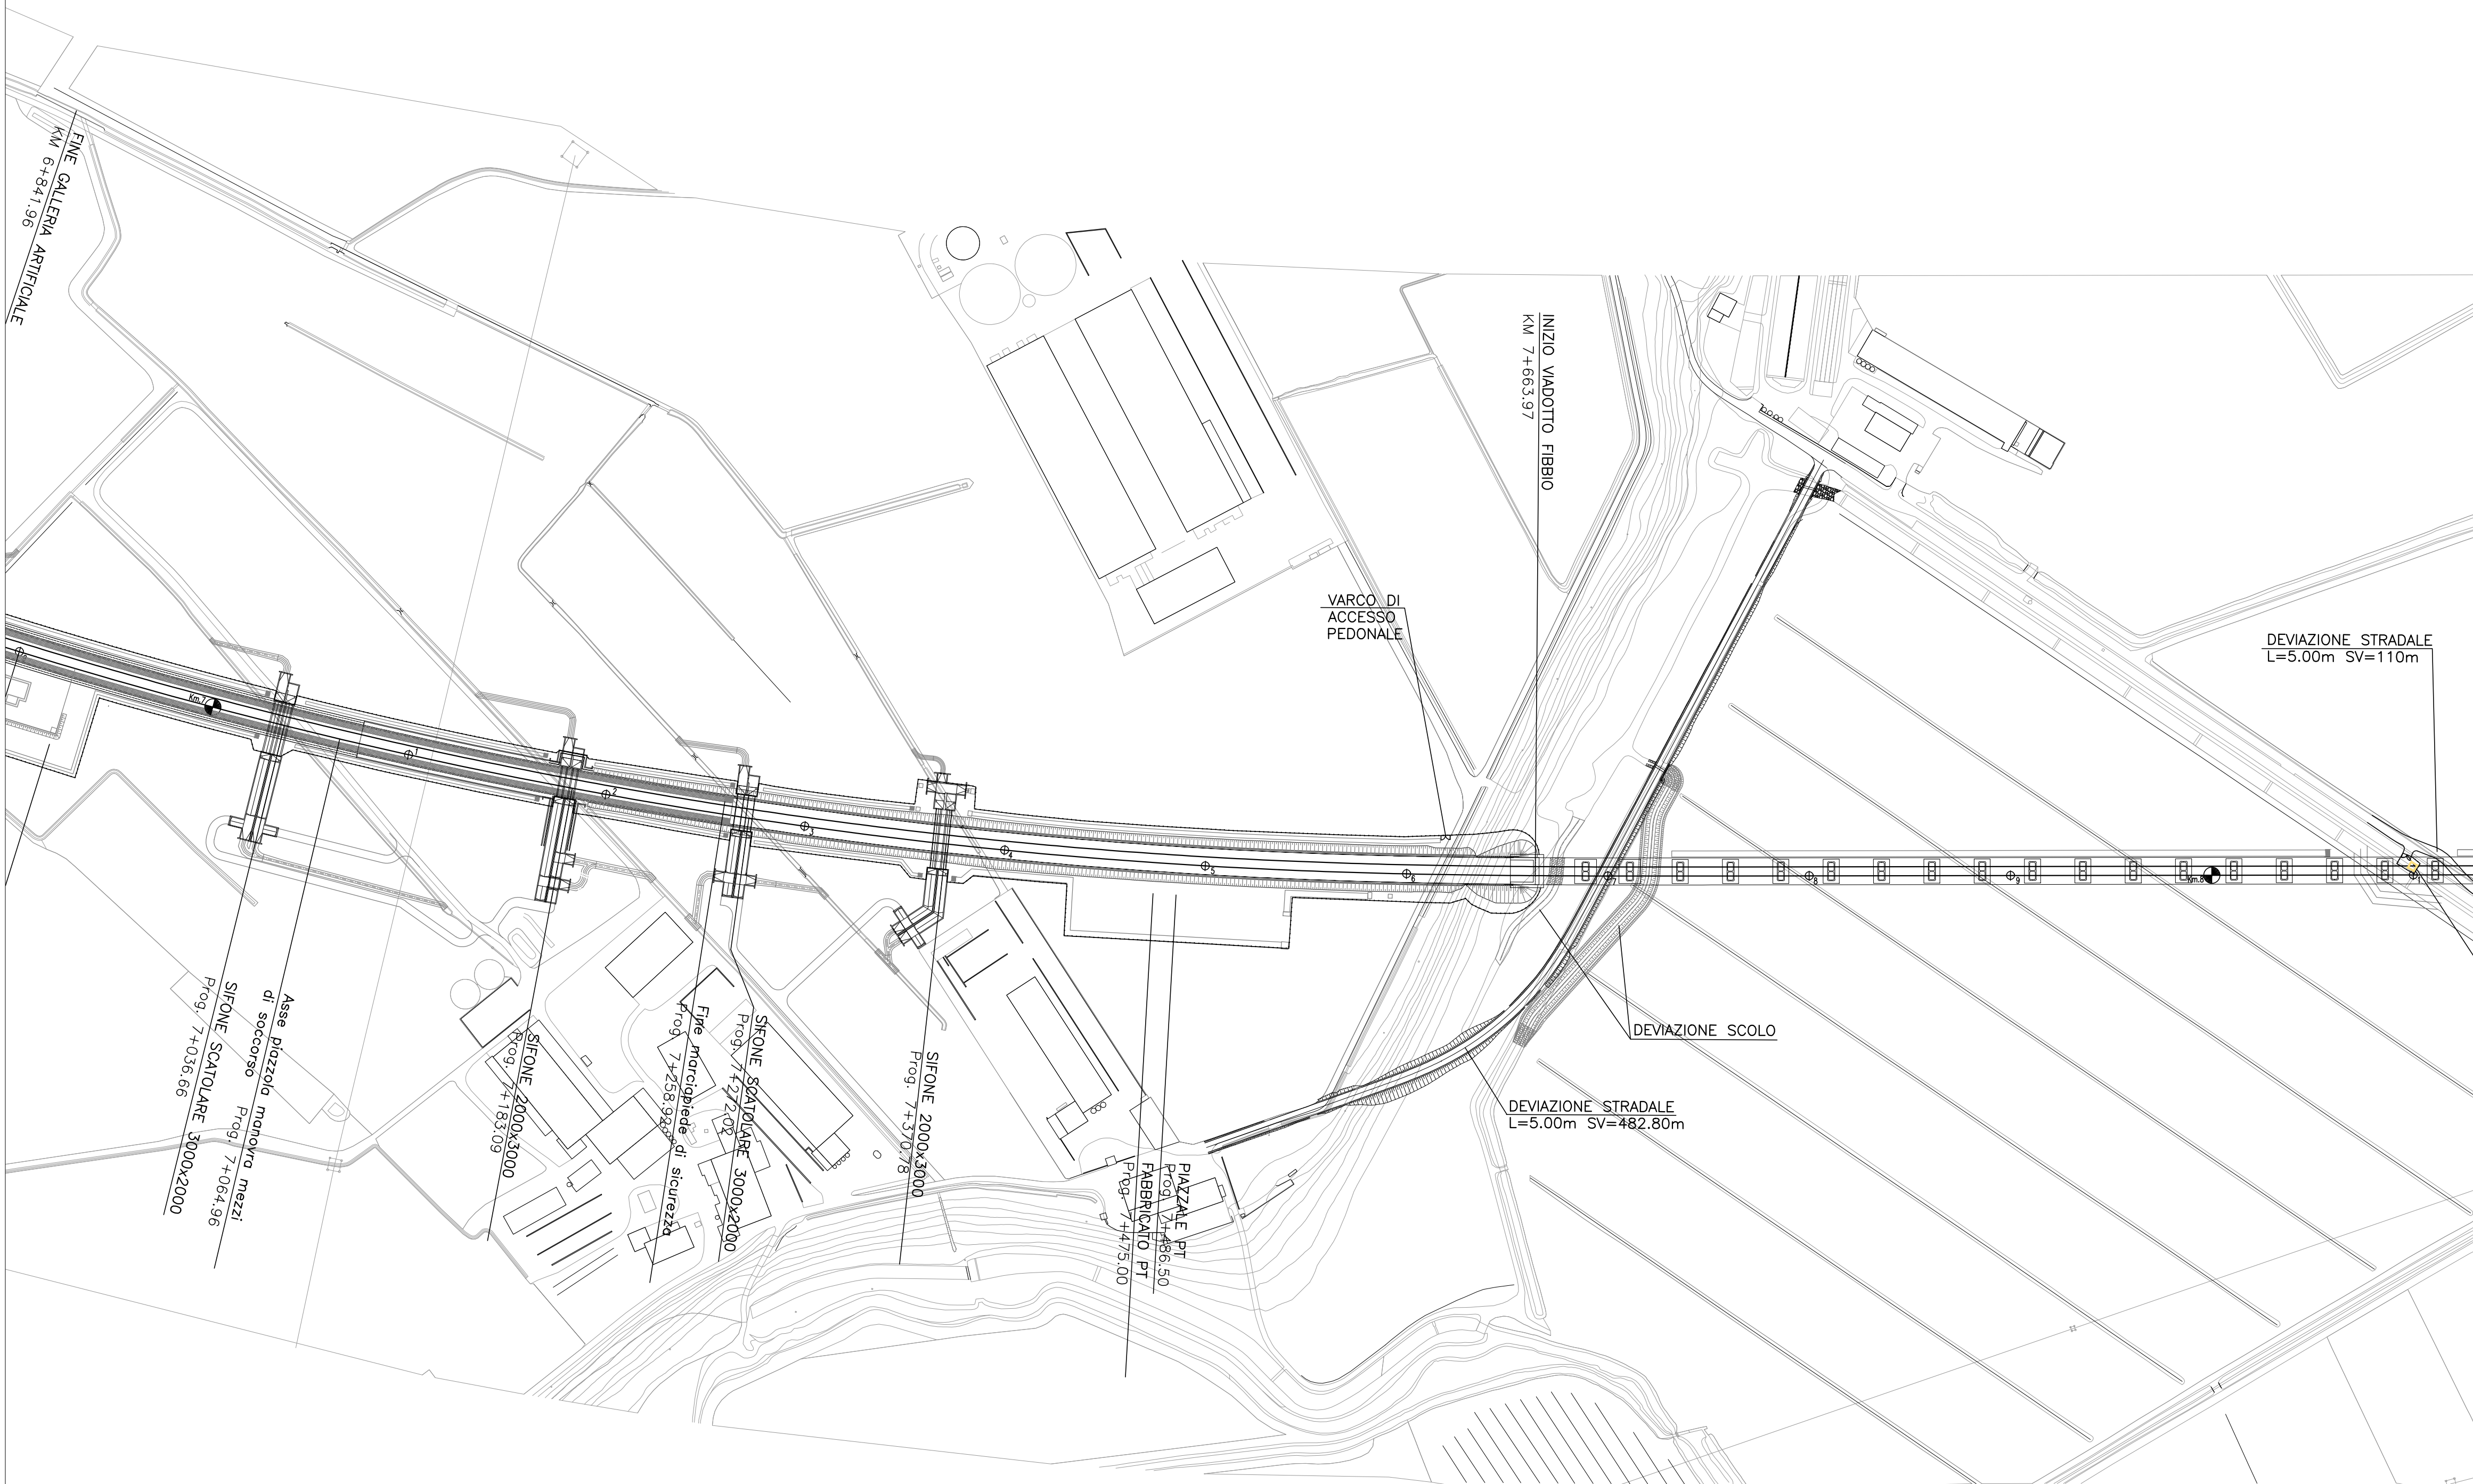

COMMITTENTE:  **RETE FERROVIARIA ITALIANA**
GRUPPO FERROVIE DELLO STATO ITALIANO

ALTA SORVEGLIANZA:  **ITAFERR**
GRUPPO FERROVIE DELLO STATO ITALIANO



GENERAL CONTRACTOR:  **Consorzio Iricav Due**

INFRASTRUTTURE FERROVIARIE STRATEGICHE DEFINITE DALLA LEGGE OBIETTIVO N. 443/01

PROGETTO DEFINITIVO

LINEA AV/AC VERONA - PADOVA
SUB TRATTA VERONA - VICENZA
1° LOTTO FUNZIONALE VERONA - BIVIO VICENZA
SCENARIO STUDIO ACUSTICO 'ENTRO - FASCIA'

DISEGNO
RUMORE: PROGETTO BARRIERE
PLANIMETRIE: PLANIMETRIA INTERVENTI ANTIRUMORE TAV. 8 DI 42

GENERAL CONTRACTOR		ITAFERR S.p.A.	
 ATI bonifica IL PROGETTISTA INTEGRATORE Franco Pizzoli, Direttore Isotta di Carlo, ingegnere a. n. 1884/2004 settori Civile e Ambientale	 CONSORZIO IRICAV DUE il Direttore <i>Dott. Ing. Paolo Traversari</i>	Data: Dicembre 2018	Data: Dicembre 2018

SCALA: 1:2000

COMMESSA	LOTTO	FASE	ENTE	TIPO DOC.	OPERA/DISCIPLINA	PROGR.	REV.
IN0D	00	D	I2	P6	IM0006	040	D

ATI bonifica		VISTO ATI BONIFICA						
Progettazione:		Firma	Data					
		<i>Ing. P. Bortolotto</i>						
Rev.	Descrizione	Redatto	Data	Verificato	Data	Approvato	Data	Autorizzato
A	EMISSIONE DEFINITIVA	Arch. Alata	Maggio 2015	Ing. Serpi	Maggio 2015	Arch. Fieni	Maggio 2015	Ing. T. Bertinello
B	REVISIONE ISTRUTTORIA ITAFERR	Arch. Alata	Luglio 2015	Ing. Serpi	Luglio 2015	Arch. Fieni	Luglio 2015	
C	CIPE + MDP	Arch. Pieronci	Marzo 2018	Ing. Serpi	Marzo 2018	Arch. Fieni	Marzo 2018	
D	ISTRUTTORIA ITF 2018	Arch. Pieronci	Dicembre 2018	Ing. Serpi	Dicembre 2018	Arch. Fieni	Dicembre 2018	Data: Dicembre 2018

File: IN000D12P6IM0006040D.DWG CUP: J41E9100000009 n. Elab.:
CIG: 3320049F17