


023042 - COMUNE DI LAVAGNO

LEGENDA

- SIMBOLOGIA**
- Barriera esistente
  - Confine Comunale
  - Confine Provinciale
- PORTA DI ACCESSO**
- Porta di accesso
  - PANN Codifica porta di accesso
- INTERVENTI DI PROGETTO**
- Barriera di progetto
- CODICE INTERVENTO**
- BANNx Codifica barriera di progetto
  - BANN WBS intervento
  - x a,b,c,... parte d'opera

QUADRO DI RIFERIMENTO

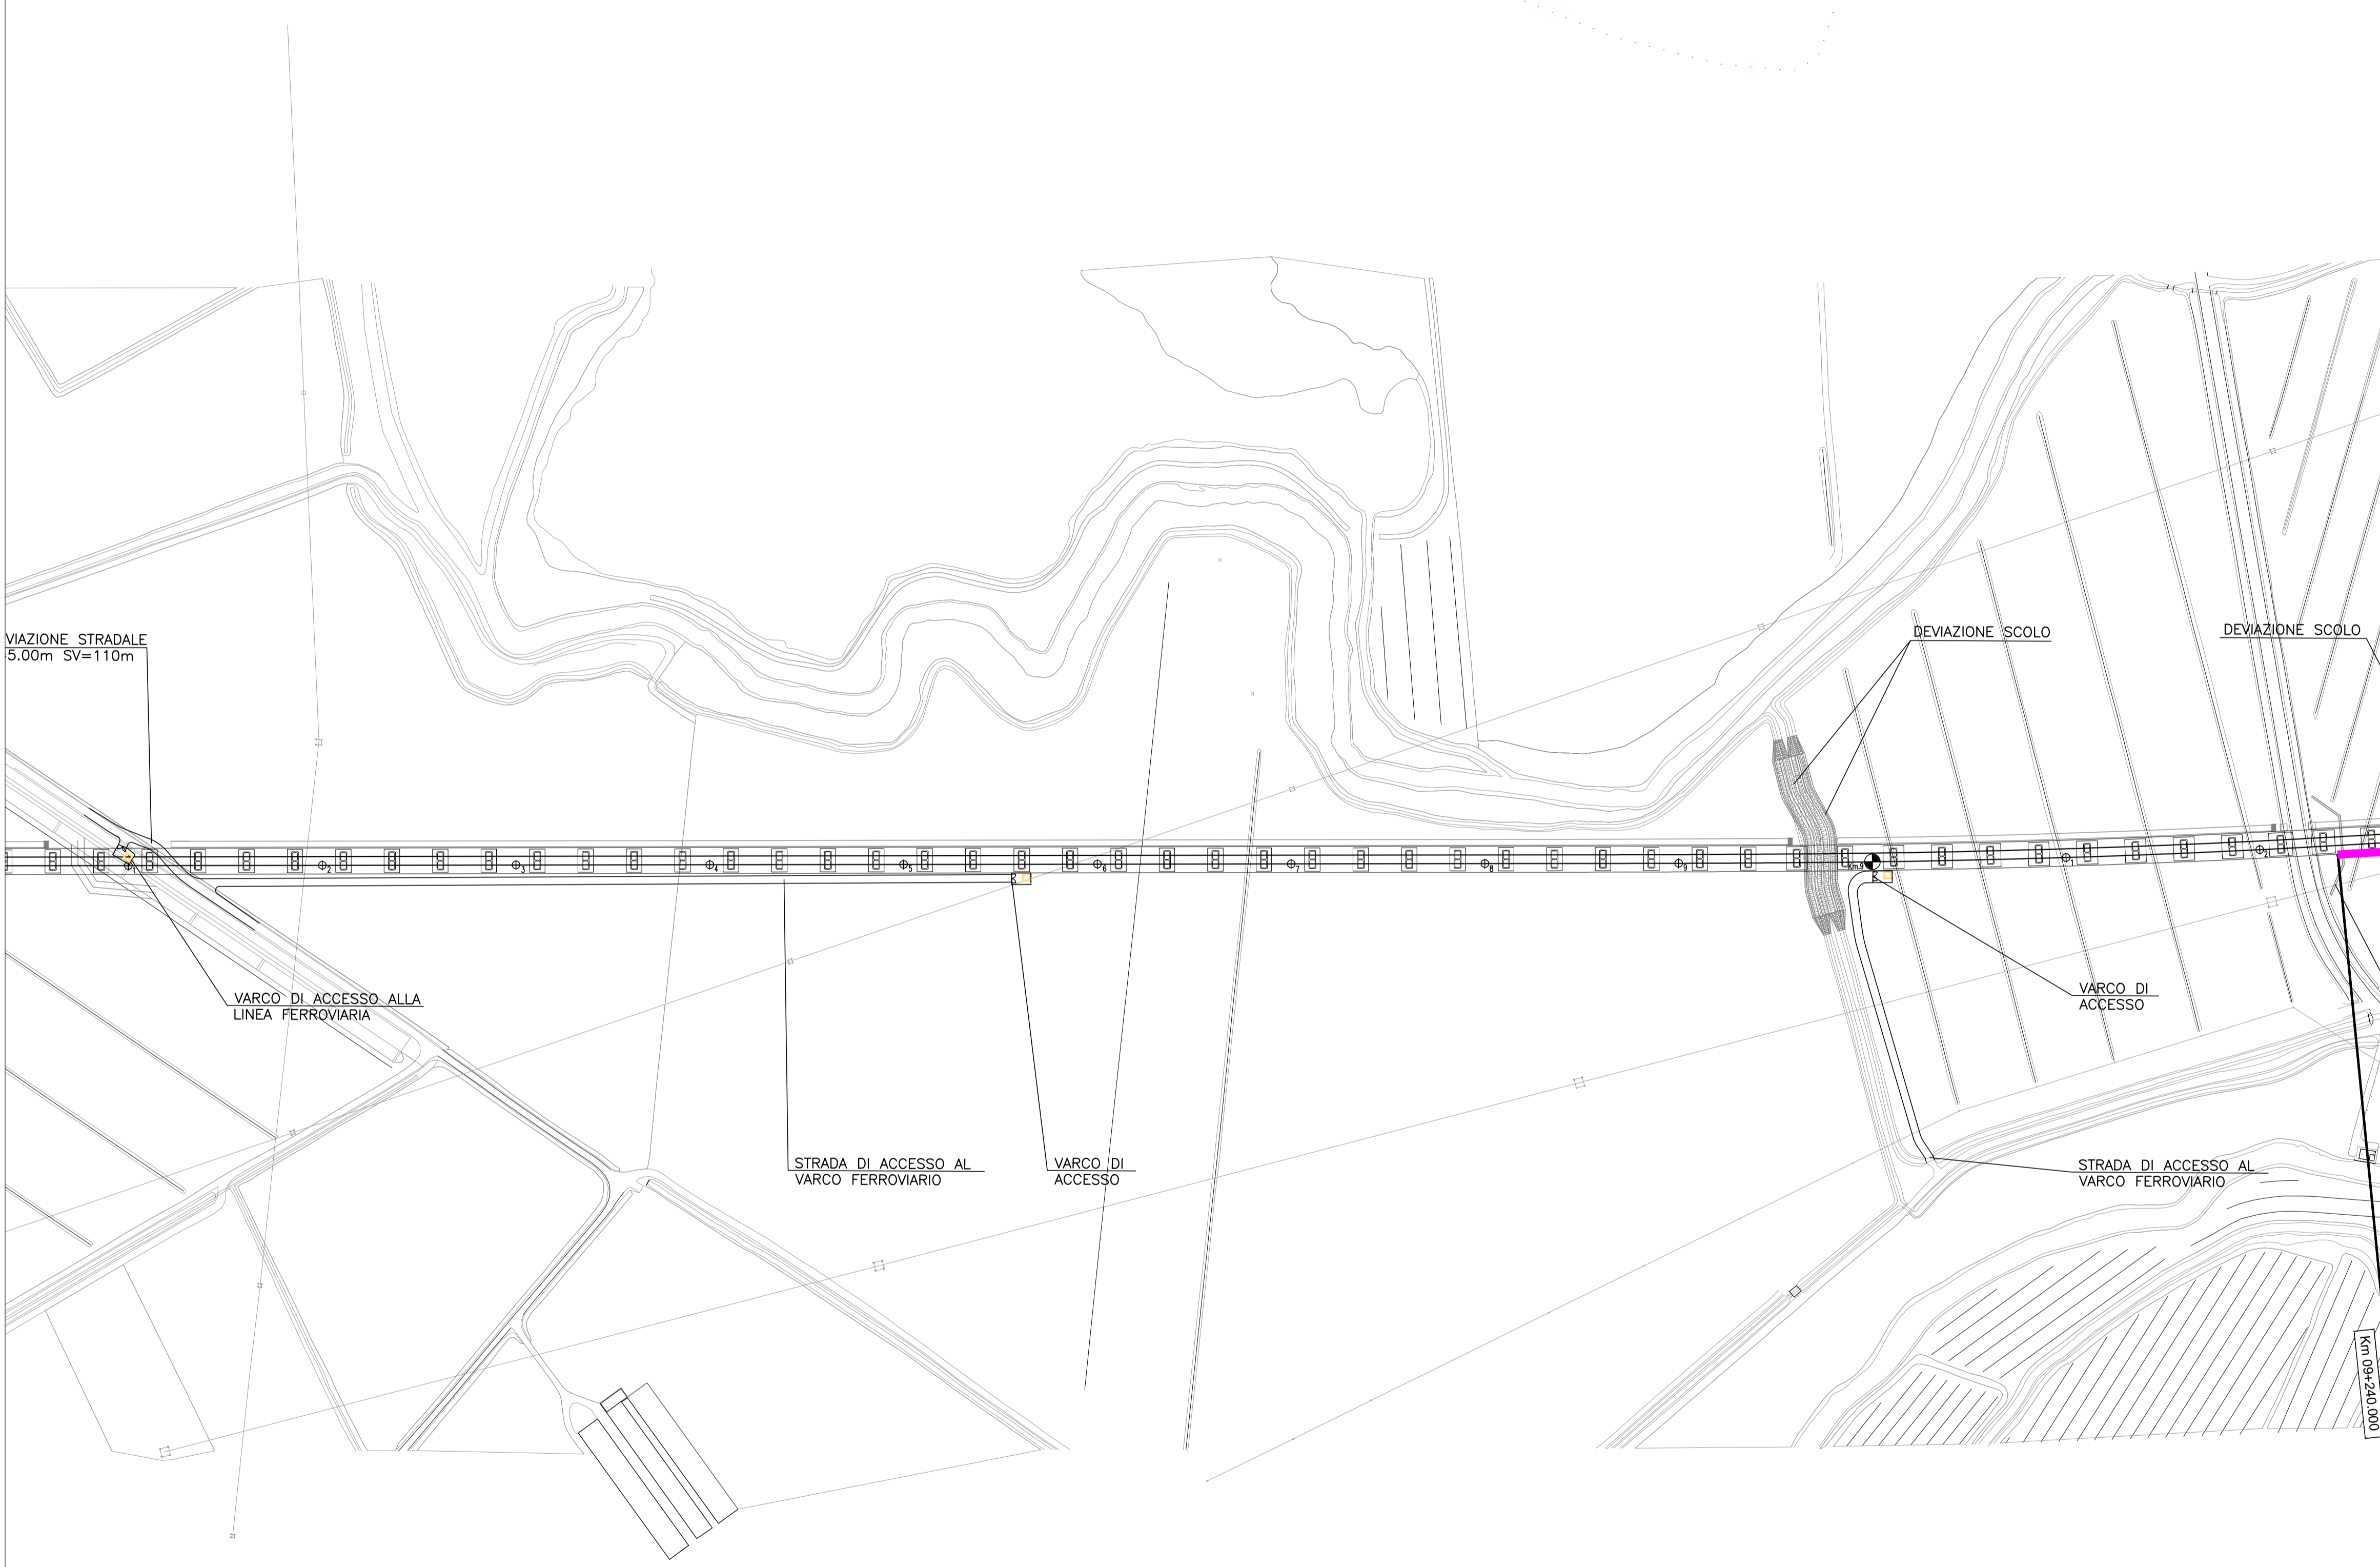

023073 - COMUNE DI SAN MARTINO BUON ALBERGO

COMMITTENTE:  **RFI**  
RETE FERROVIARIA ITALIANA  
GRUPPO FERROVIE DELLO STATO ITALIANE

ALTA SORVEGLIANZA:  **ITAFERR**  
GRUPPO FERROVIE DELLO STATO ITALIANE

GENERAL CONTRACTOR:  **Conorzio IricAV Due**

**INFRASTRUTTURE FERROVIARIE STRATEGICHE DEFINITE DALLA LEGGE OBIETTIVO N. 443/01**

**PROGETTO DEFINITIVO**  
**LINEA AV/AC VERONA - PADOVA**  
**SUB TRATTA VERONA - VICENZA**  
**1° LOTTO FUNZIONALE VERONA - BIVIO VICENZA**  
**SCENARIO STUDIO ACUSTICO 'ENTRO - FASCIA'**  
DISEGNO  
RUMORE: PROGETTO BARRIERE  
PLANIMETRIE: PLANIMETRIA INTERVENTI ANTIRUMORE TAV. 9 DI 42

GENERAL CONTRACTOR: **ITAFERR S.p.A.**

**ATI bonifica**  
IL PROGETTISTA INTEGRATORE  
Franco Pizzo, Direttore  
Isotta di Carlo, ingegnere  
a.r. 0184 - 02424  
settori Civil e Ambientale  
Data: Dicembre 2018

CONSORZIO IRICAV DUE  
il Direttore  
Dott. Ing. Paolo Tassinari  
Data: Dicembre 2018

SCALA :  
1:2000

|          |       |      |      |           |                  |        |      |
|----------|-------|------|------|-----------|------------------|--------|------|
| COMMESSA | LOTTO | FASE | ENTE | TIPO DOC. | OPERA/DISCIPLINA | PROGR. | REV. |
| IN0D     | 00    | D    | I2   | P6        | IM0006           | 041    | D    |

**ATI bonifica**

|                  |  |      |  |
|------------------|--|------|--|
| Firma            |  | Data |  |
| Ing. P. Bonifica |  |      |  |

|                |      |                               |                |               |            |               |             |               |                     |
|----------------|------|-------------------------------|----------------|---------------|------------|---------------|-------------|---------------|---------------------|
| Progettazione: | Rev. | Descrizione                   | Redatto        | Data          | Verificato | Data          | Approvato   | Data          | Autorizzato         |
| A              |      | EMISSIONE DEFINITIVA          | Arch. Atale    | Maggio 2015   | Ing. Serpi | Maggio 2015   | Arch. Fieni | Maggio 2015   | Ing. T. Bastianello |
| B              |      | REVISIONE ISTRUTTORIA ITAFERR | Arch. Atale    | Luglio 2015   | Ing. Serpi | Luglio 2015   | Arch. Fieni | Luglio 2015   |                     |
| C              |      | CIPE + MDP                    | Arch. Pieronci | Marzo 2018    | Ing. Serpi | Marzo 2018    | Arch. Fieni | Marzo 2018    |                     |
| D              |      | ISTRUTTORIA ITF 2018          | Arch. Pieronci | Dicembre 2018 | Ing. Serpi | Dicembre 2018 | Arch. Fieni | Dicembre 2018 | Data: Dicembre 2018 |

File: IN000D12P6IM0006041D.DWG CUP: J41E9100000009 n. Elab.:  
CIG: 3320049F17