


LEGENDA


- SIMBOLOGIA**
- Barriera esistente
  - Confine Comunale
  - Confine Provinciale
- PORTA DI ACCESSO**
- Porta di accesso
  - PANN Codifica porta di accesso
- INTERVENTI DI PROGETTO**
- Barriera di progetto
- CODICE INTERVENTO**
- BANNx Codifica barriera di progetto
  - BANN WBS intervento
  - x a,b,c,... parte d'opera

QUADRO DI RIFERIMENTO

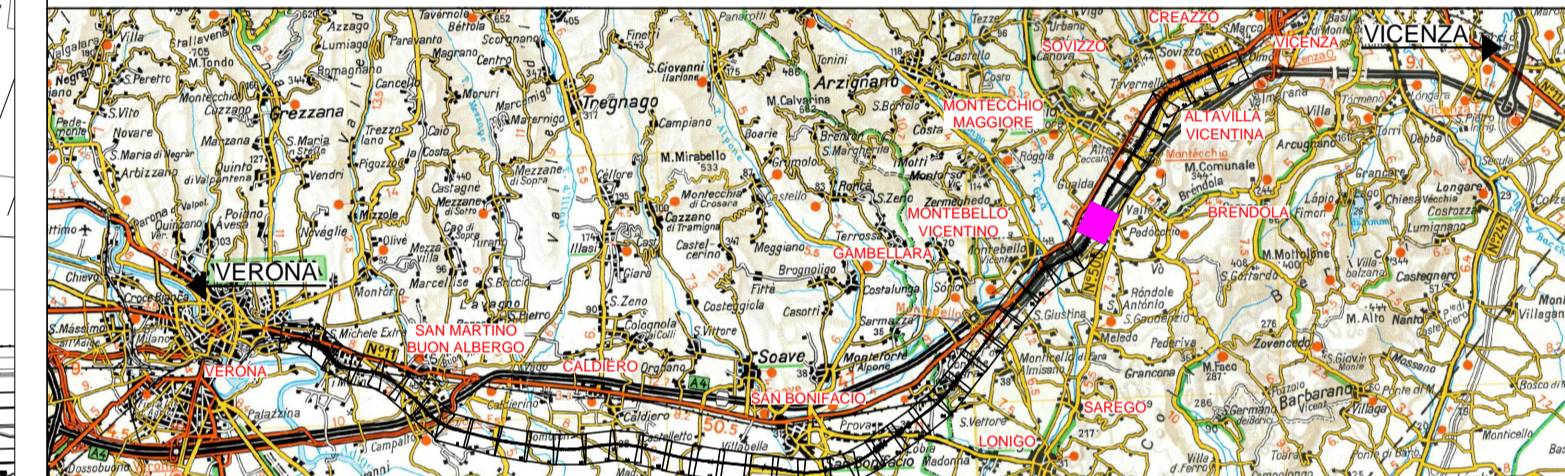

024060 - COMUNE DI MONTEBELLO VICENTINO

024015 - COMUNE DI BRENDOLA

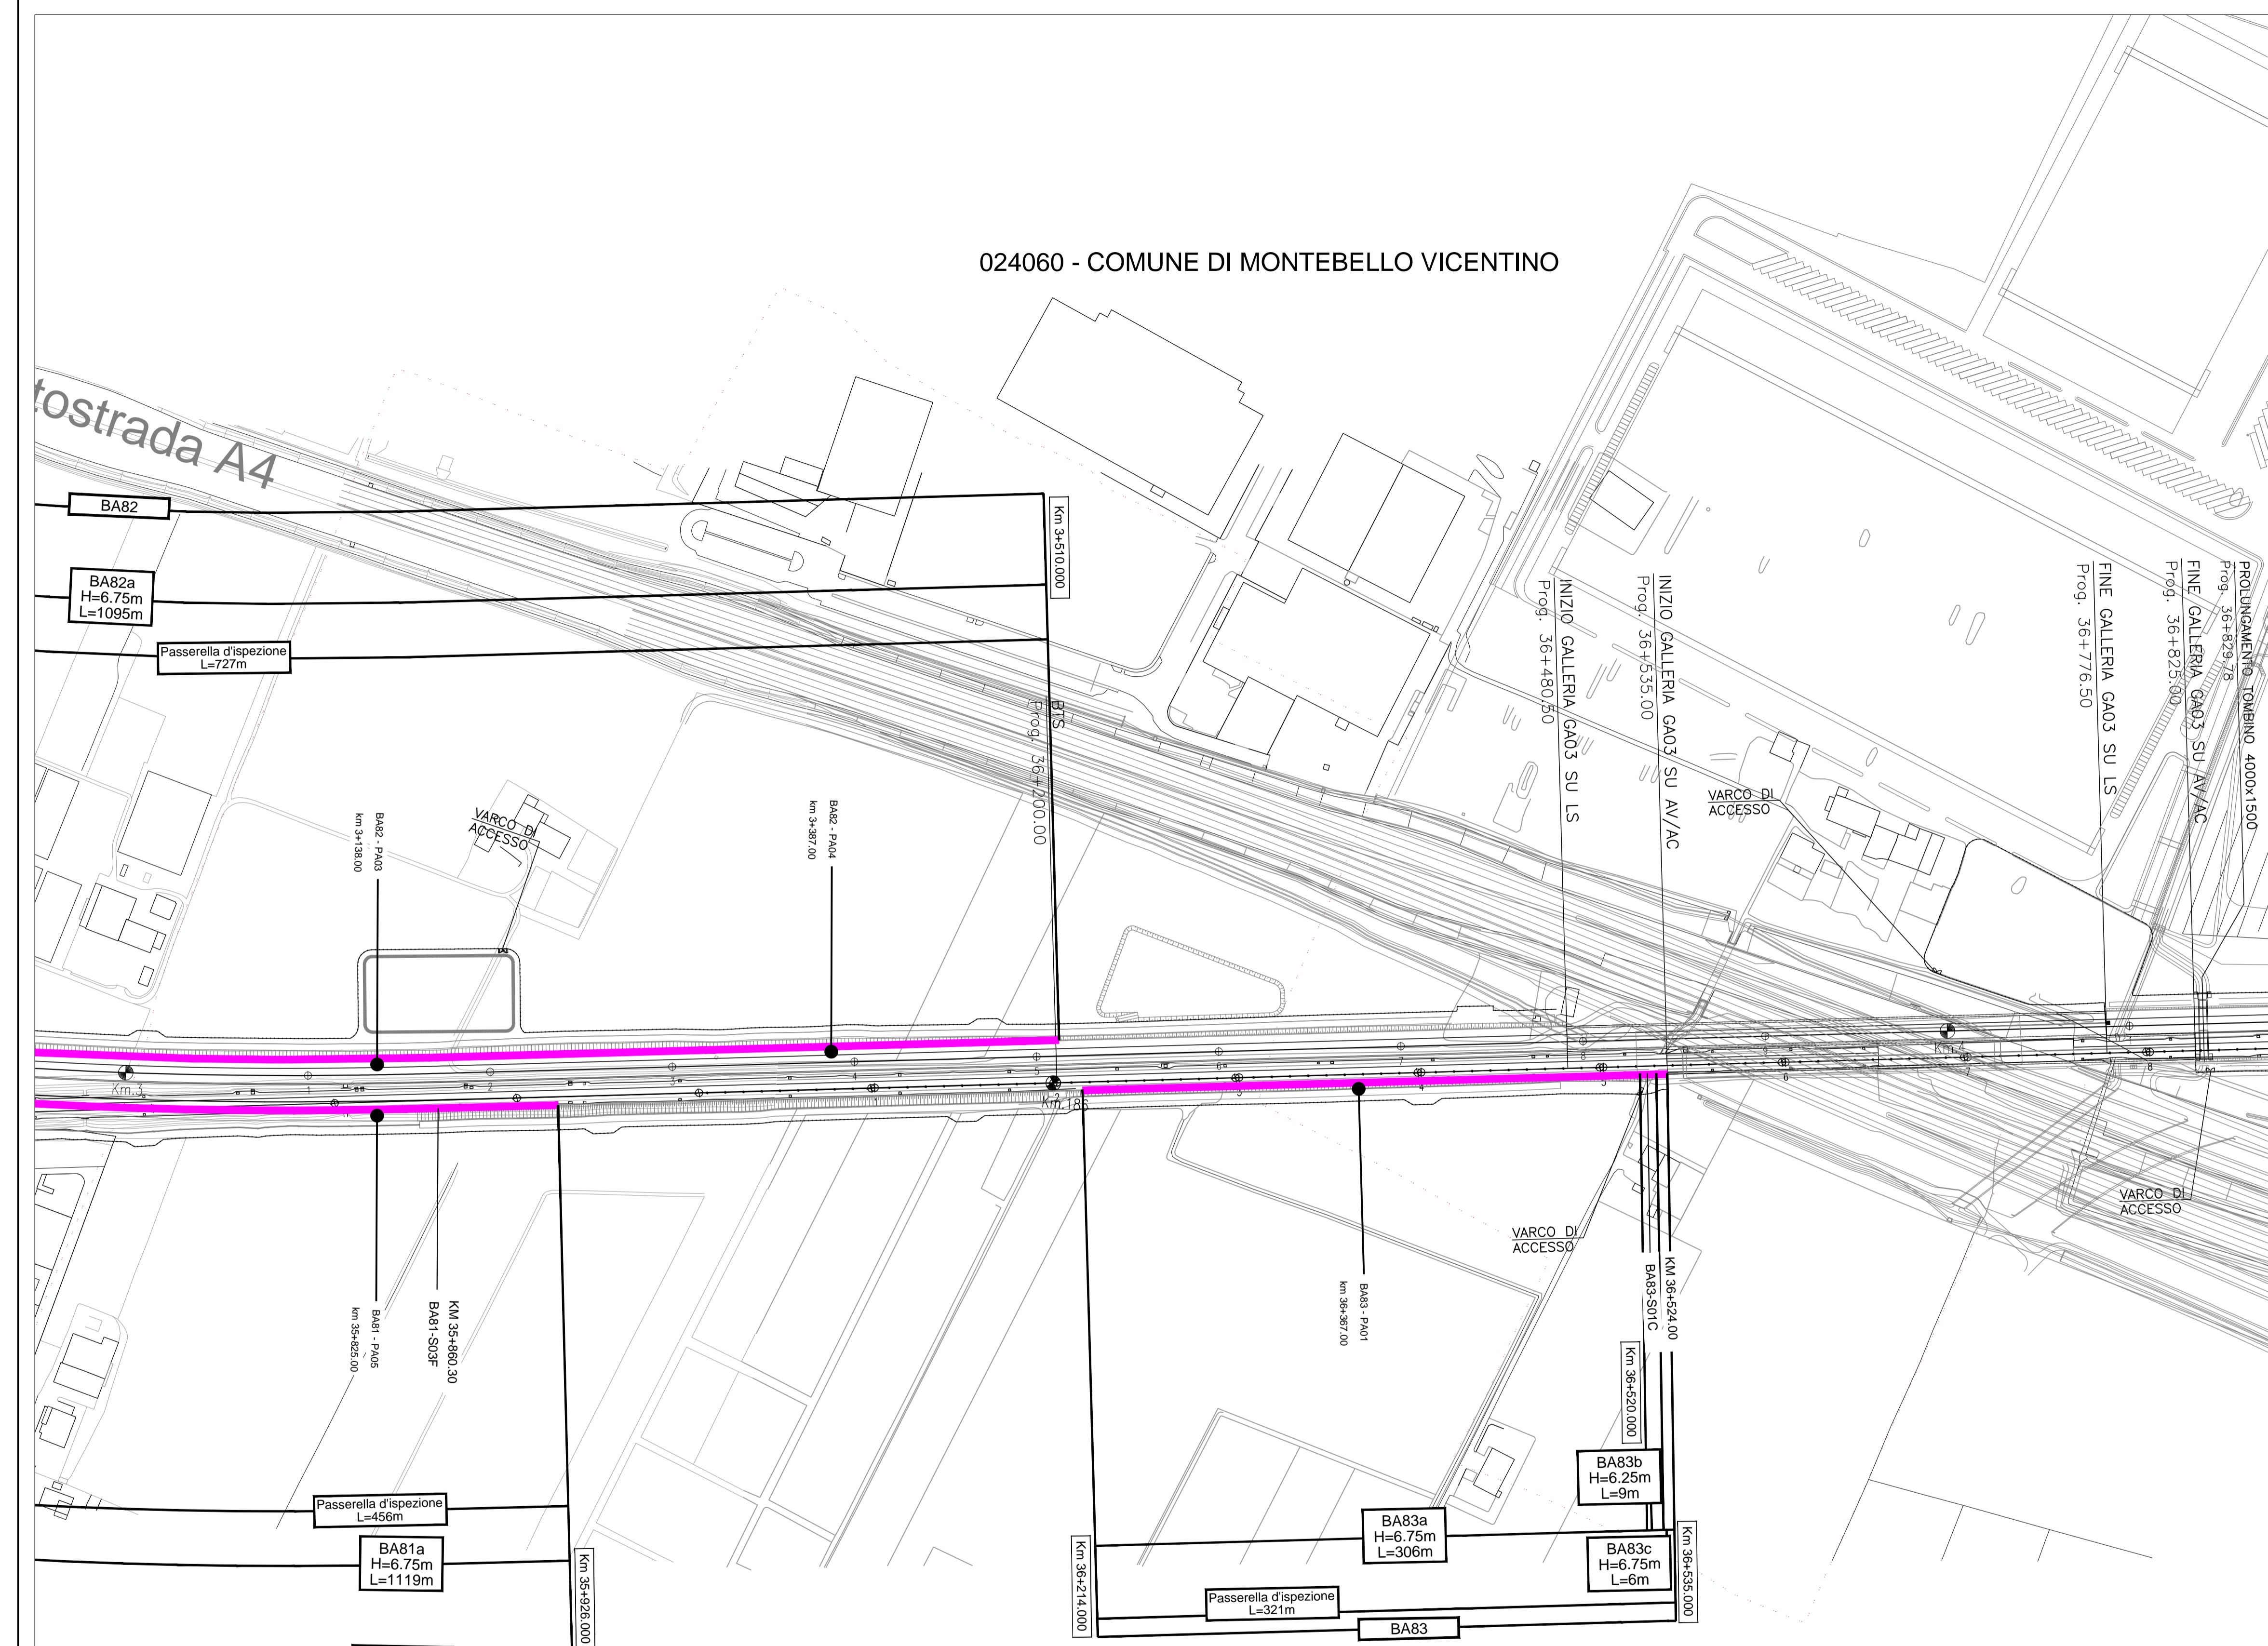

COMMITTENTE: **RFI** RETE FERROVIARIA ITALIANA GRUPPO FERROVIE DELLO STATO ITALIANE

ALTA SORVEGLIANZA: **ITALFERR** GRUPPO FERROVIE DELLO STATO ITALIANE

GENERAL CONTRACTOR: **Consorzio Iricav Due**

**INFRASTRUTTURE FERROVIARIE STRATEGICHE DEFINITE DALLA LEGGE OBIETTIVO N. 443/01**

**PROGETTO DEFINITIVO**

**LINEA AV/AC VERONA - PADOVA**

**SUB TRATTA VERONA - VICENZA**

**1° LOTTO FUNZIONALE VERONA - BIVIO VICENZA**

**SCENARIO STUDIO ACUSTICO 'ENTRO - FASCIA'**

**DISEGNO**

**RUMORE: PROGETTO BARRIERE**

**PLANIMETRIE: PLANIMETRIA INTERVENTI ANTIRUMORE TAV. 35 DI 42**

GENERAL CONTRACTOR: **ITFERR S.p.A.**

ATI bonifica  
IL PROGETTISTA INTEGRATORE  
Franco Pizzini  
Incaricato di carica  
Prov. di Verona  
Settore Civile e Ambientale

CONSORZIO IRICAV DUE  
Il Direttore  
Dati del Consorzio

SCALA: 1:2000

COMMESSA LOTTO FASE ENTE TIPO DOC. OPERA/DISCIPLINA PROG. REV.  
IN0D 02 D I2 P6 IM0006 522 C

**ATI bonifica**

Firma: *[Firma]* Data: Dicembre 2018

Rev.	Descrizione	Redatto	Data	Verificato	Data	Approvato	Data	Autorizzato
A	EMISSIONE DEFINITIVA	Arch. Atale	Giugno 2015	Ing. Serpi	Giugno 2015	Arch. Fieni	Giugno 2015	Ing. T. Bastianello
B	CIPE + MDP	Arch. Pieronini	Marzo 2018	Ing. Serpi	Marzo 2018	Arch. Fieni	Marzo 2018	
C	ISTRUTTORIA ITF	Arch. Pieronini	Dicembre 2018	Ing. Serpi	Dicembre 2018	Arch. Fieni	Dicembre 2018	

File: IN0D02D12P6IM0006522C.DWG CUP: J41E9100000009 n. Elab.: CIG: 3320049F17