

LEGENDA

- SIMBOLOGIA**
- Barriera esistente
 - Confine Comunale
 - Confine Provinciale



- PORTA DI ACCESSO**
- Porta di accesso
 - PANN** Codifica porta di accesso

- INTERVENTI DI PROGETTO**
- Barriera di progetto

- CODICE INTERVENTO**
- BANNx** Codifica barriera di progetto
 - BANN** WBS intervento
 - x** a,b,c,... parte d'opera

024061 - COMUNE DI MONTECCHIO MAGGIORE

QUADRO DI RIFERIMENTO

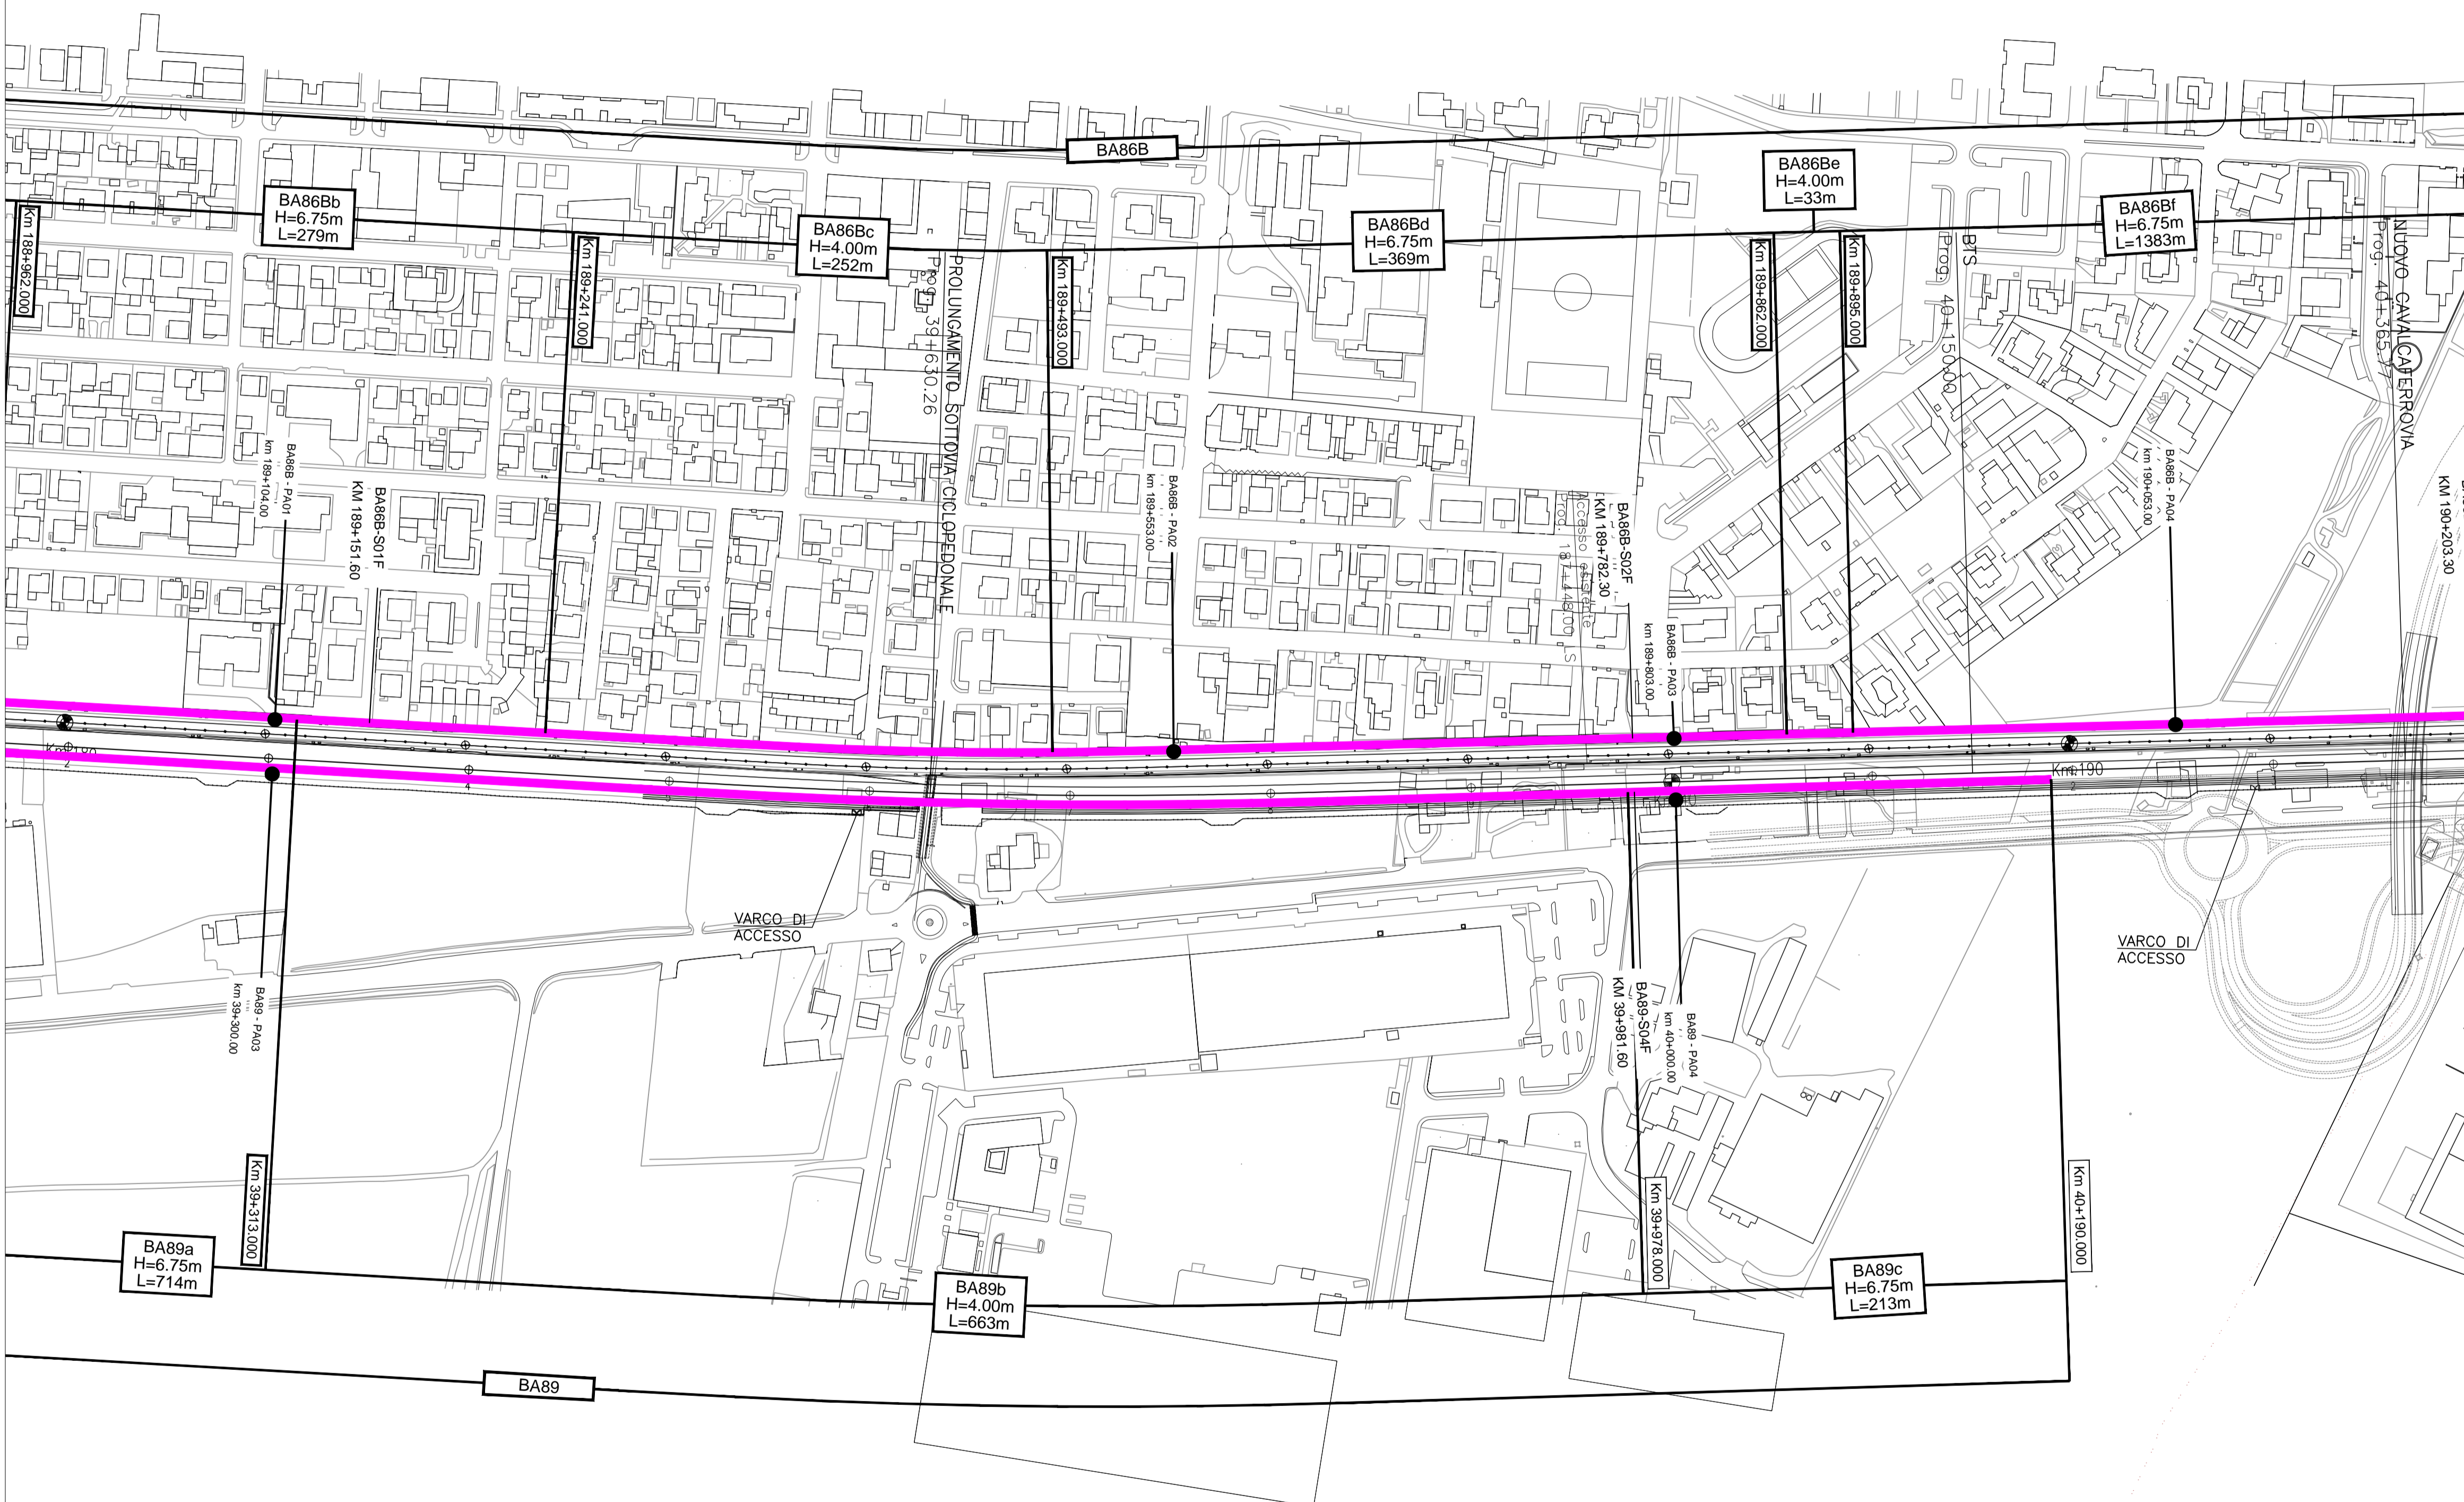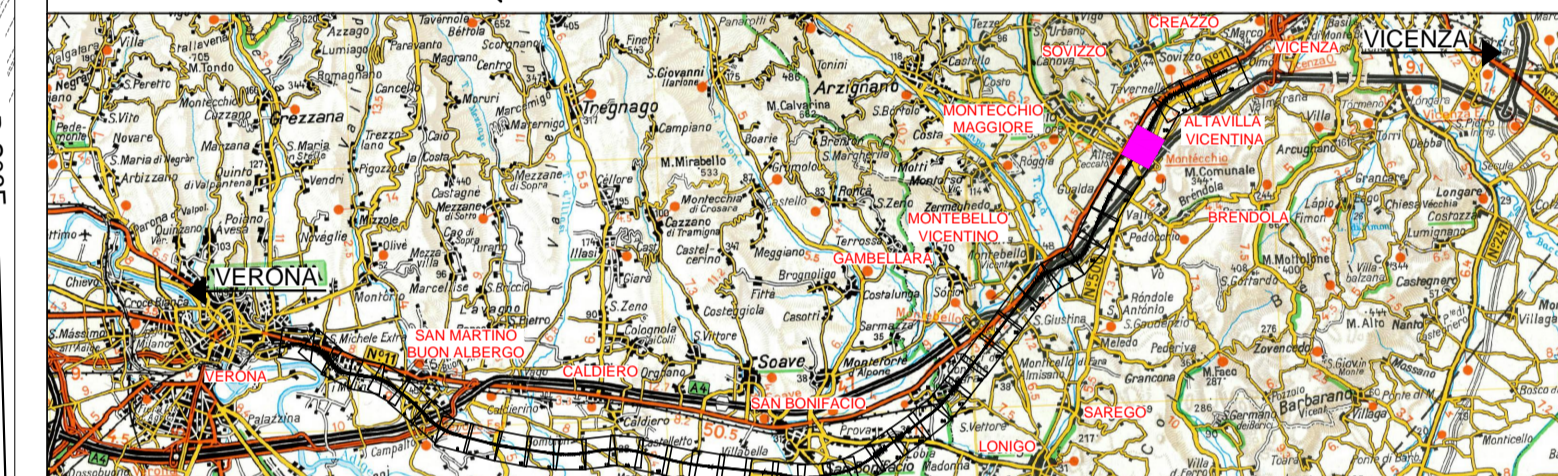

024004 - COMUNE DI
ALTAVILLA VICENTINA

COMMITTENTE:
 RFI
RETE FERROVIARIA ITALIANA
GRUPPO FERROVIE DELLO STATO ITALIANO

ALTA SORVEGLIANZA:
 ITAFERR
GRUPPO FERROVIE DELLO STATO ITALIANO

GENERAL CONTRACTOR:
 Consorzio Iricav Due

**INFRASTRUTTURE FERROVIARIE STRATEGICHE DEFINITE DALLA
LEGGE OBIETTIVO N. 443/01**

PROGETTO DEFINITIVO
LINEA AV/AC VERONA - PADOVA
SUB TRATTA VERONA - VICENZA
1° LOTTO FUNZIONALE VERONA - BIVIO VICENZA
SCENARIO STUDIO ACUSTICO 'ENTRO - FASCIA'
DISEGNO
RUMORE: PROGETTO BARRIERE
PLANIMETRIE: PLANIMETRIA INTERVENTI ANTIRUMORE TAV. 38 DI 42

GENERAL CONTRACTOR		ITAFERR S.p.A.		SCALA :
ATI bonifica IL PROGETTISTA INTEGRATORE Franco Paolo Bonifazi Ingegnere Via S. Maria Maddalena 10 37019 - Vicenza Settore Civile e Ambientale	CONSORZIO IRICAV DUE il Direttore Data: Dicembre 2018			1:2000

COMMESSA	LOTTO	FASE	ENTE	TIPO DOC.	OPERA/DISCIPLINA	PROGR.	REV.
IN0D	02	D	I2	P6	IM0006	525	C

ATI bonifica		Firma		Data				
				Dicembre 2018				
VISTO ATTI BONIFICA								
Progettazione:								
Rev.	Descrizione	Redatto	Data	Verificato	Data	Approvato	Data	Autorizzato
A	EMISSIONE DEFINITIVA	Arch. Atale	Giugno 2015	Ing. Serpi	Giugno 2015	Arch. Fieni	Giugno 2015	Ing. T. Bassianello
B	CIPE + MDP	Arch. Pieronini	Marzo 2016	Ing. Serpi	Marzo 2016	Arch. Fieni	Marzo 2016	
C	ISTRUTTORIA ITF	Arch. Pieronini	Dicembre 2016	Ing. Serpi	Dicembre 2016	Arch. Fieni	Dicembre 2016	