

LEGENDA

- SIMBOLOGIA**
- Barriera esistente
  - Confine Comunale
  - Confine Provinciale


- PORTA DI ACCESSO**
- Porta di accesso
  - PANN Codifica porta di accesso

- INTERVENTI DI PROGETTO**
- Barriera di progetto

- CODICE INTERVENTO**
- BANNx Codifica barriera di progetto
  - BANN WBS intervento
  - x a,b,c,... parte d'opera

024061 - COMUNE DI MONTECCHIO MAGGIORE

024004 - COMUNE DI ALTAVILLA VICENTINA

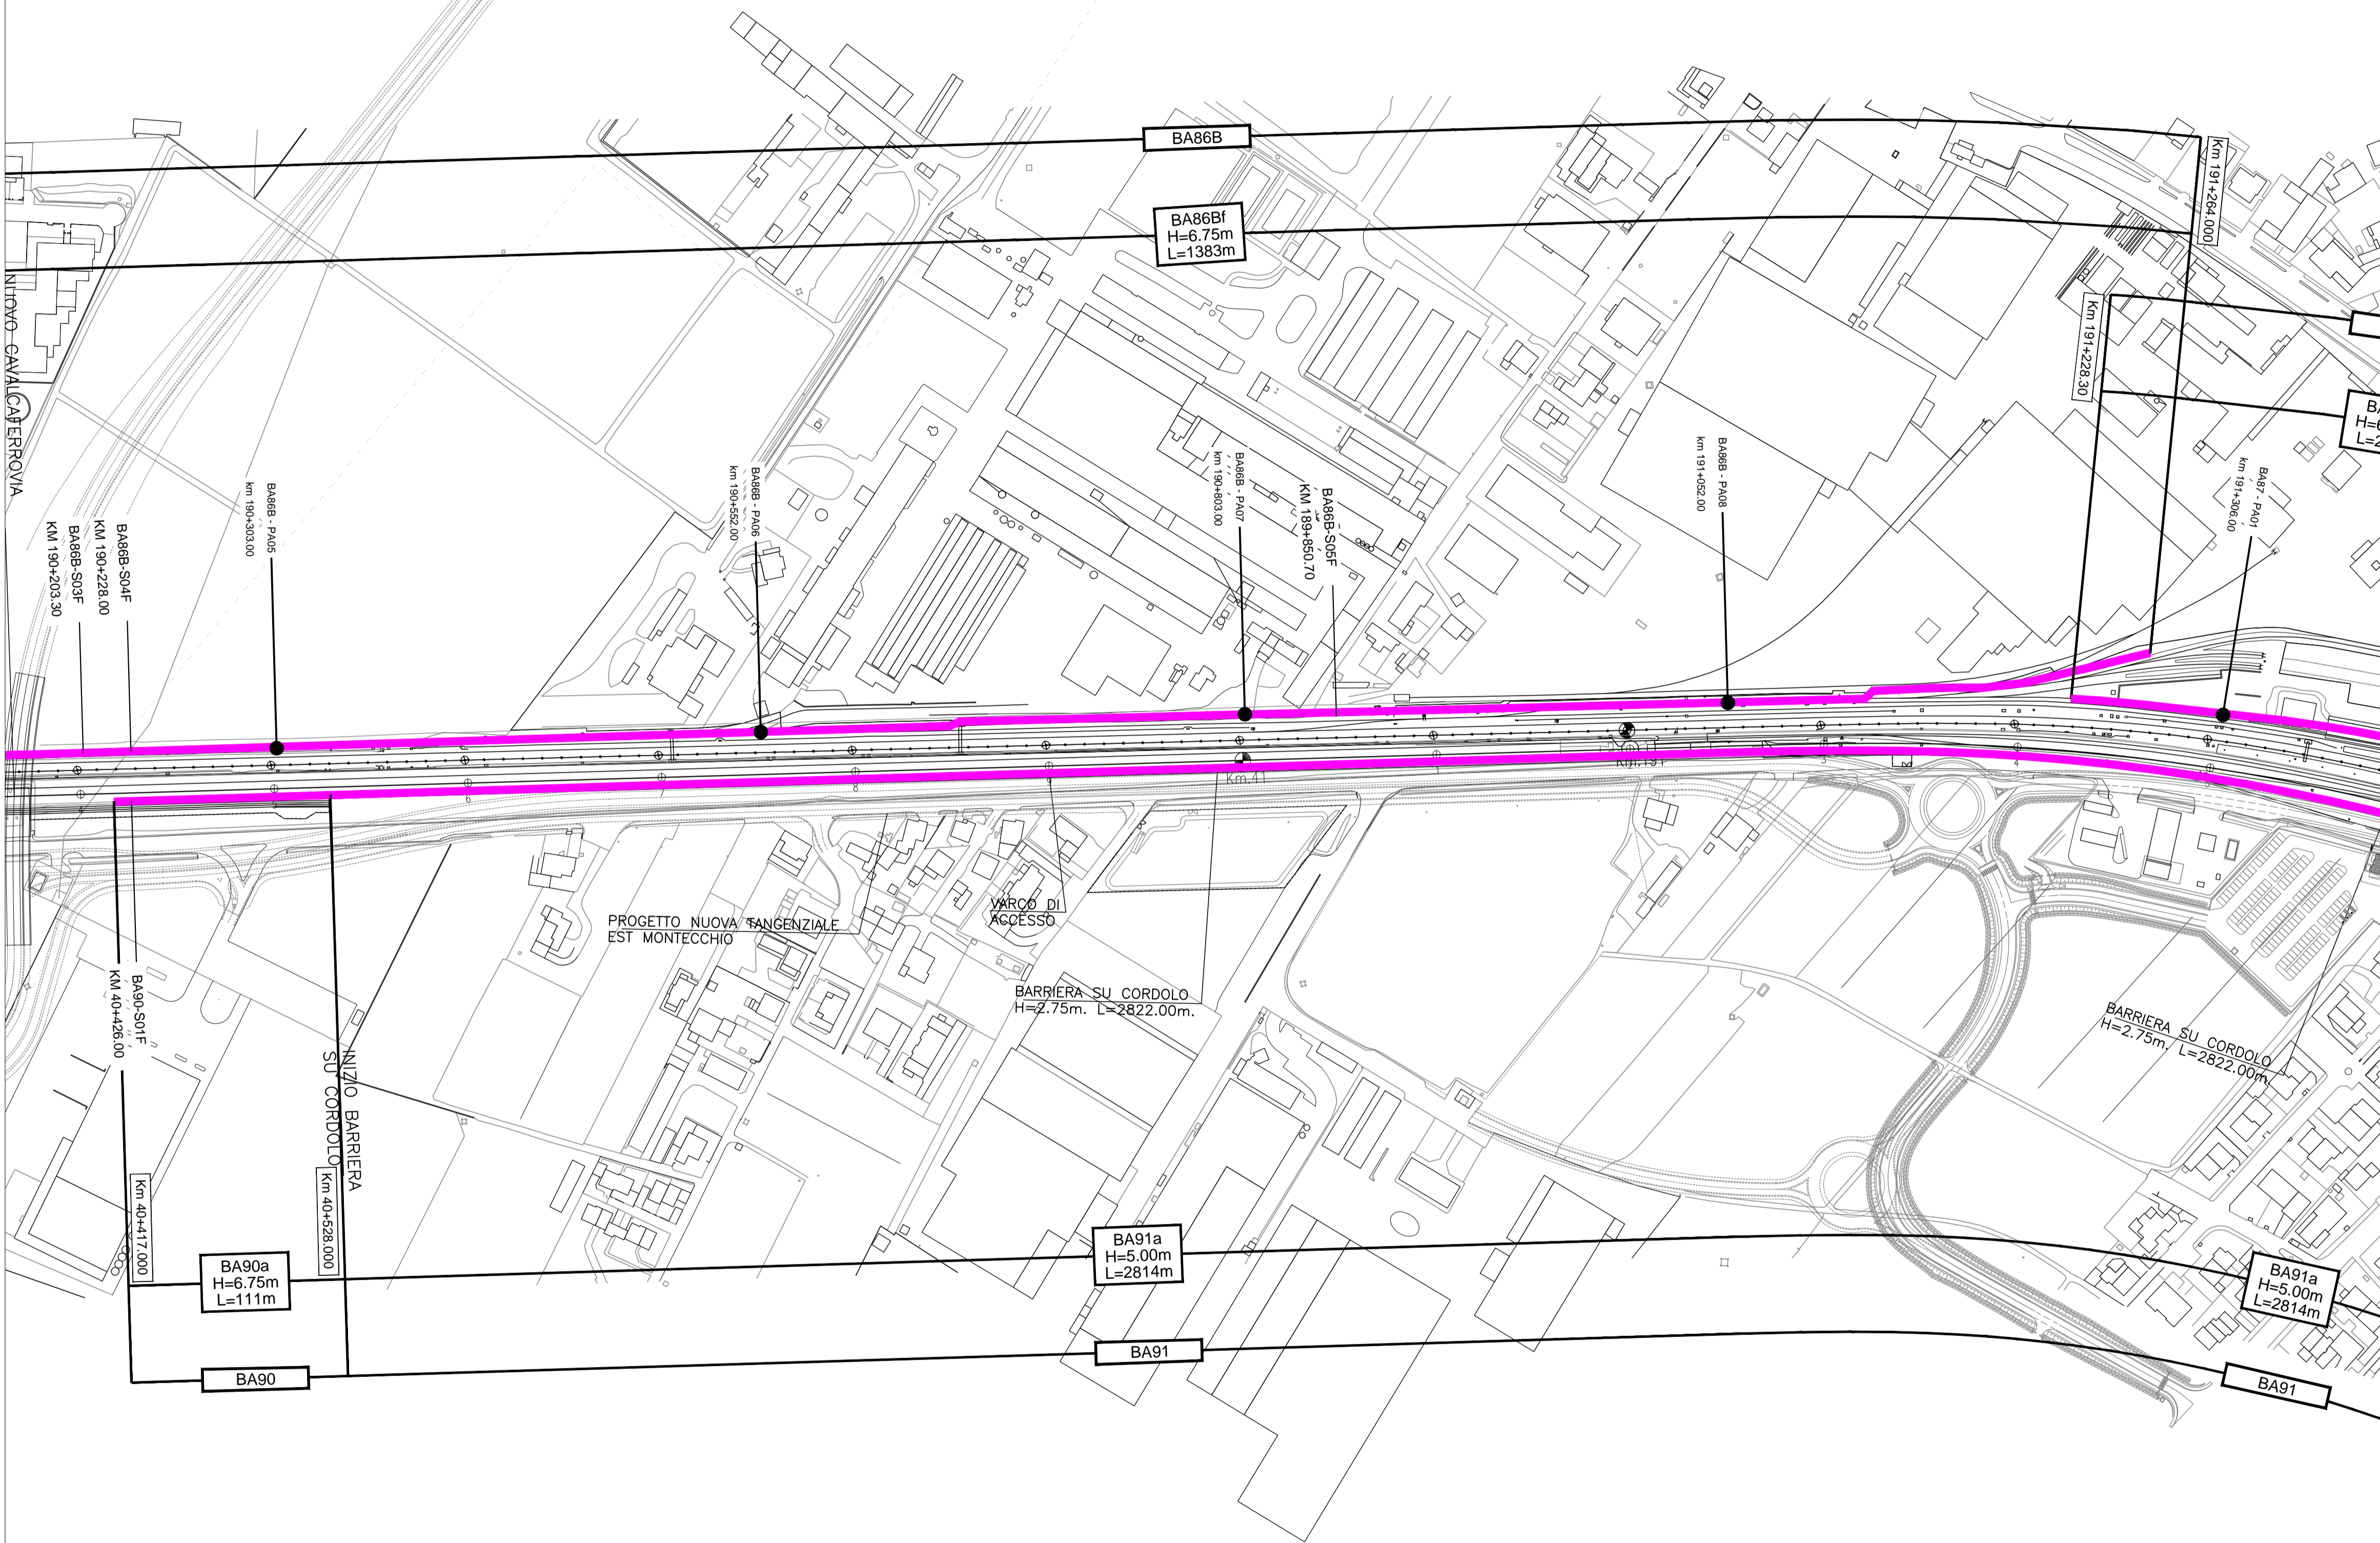

QUADRO DI RIFERIMENTO



COMMITTENTE: **RFI** RETE FERROVIARIA ITALIANA GRUPPO FERROVIE DELLO STATO ITALIANE

ALTA SORVEGLIANZA: **ITALFERR** GRUPPO FERROVIE DELLO STATO ITALIANE

GENERAL CONTRACTOR: **Consorzio Iricav Due**

**INFRASTRUTTURE FERROVIARIE STRATEGICHE DEFINITE DALLA LEGGE OBIETTIVO N. 443/01**

**PROGETTO DEFINITIVO**  
**LINEA AV/AC VERONA - PADOVA**  
**SUB TRATTA VERONA - VICENZA**  
**1° LOTTO FUNZIONALE VERONA - BIVIO VICENZA**  
**DISEGNO**  
**RUMORE: PROGETTO BARRIERE**  
**PLANIMETRIE: PLANIMETRIA INTERVENTI ANTIRUMORE TAV. 39 DI 42**

GENERAL CONTRACTOR		ITALFERR S.p.A.		SCALA:
<b>ATI bonifica</b> IL PROGETTISTA INTEGRATORE Franco Paganò Direttore Insediamento: Via S. Maria Maddalena, 1 37139 Verona, Italia Settore: Civile e Ambientale		CONSORZIO IRICAV DUE Il Direttore <i>Della Torre</i> Data: Dicembre 2018		1:2000

COMMESSA	LOTTO	FASE	ENTE	TIPO DOC.	OPERA/DISCIPLINA	PROGR.	REV.
IN0D	02	D	I2	P6	IM0006	526	C

<b>ATI bonifica</b>		Firma		Data				
Progettazione:		<i>F. Paganò</i>		Dicembre 2018				
Rev.	Descrizione	Redatto	Data	Verificato	Data	Approvato	Data	Autorizzato
A	EMISSIONE DEFINITIVA	Arch. Atale	Giugno 2015	Ing. Serpi	Giugno 2015	Arch. Fieni	Giugno 2015	Ing. T. Bastianello
B	CIPE + MDP	Arch. Pieroncin	Marzo 2018	Ing. Serpi	Marzo 2018	Arch. Fieni	Marzo 2018	
C	ISTRUTTORIA ITF	Arch. Pieroncin	Dicembre 2018	Ing. Serpi	Dicembre 2018	Arch. Fieni	Dicembre 2018	