


LEGENDA

- SIMBOLOGIA**
- Barriera esistente
 - Confine Comunale
 - Confine Provinciale
- PORTA DI ACCESSO**
- Porta di accesso
 - PANN Codifica porta di accesso
- INTERVENTI DI PROGETTO**
- Barriera di progetto
- CODICE INTERVENTO**
- BANNx Codifica barriera di progetto
 - BANN WBS intervento
 - x a,b,c,... parte d'opera

QUADRO DI RIFERIMENTO



0241004 - COMUNE DI ALTAVILLA VICENTINA

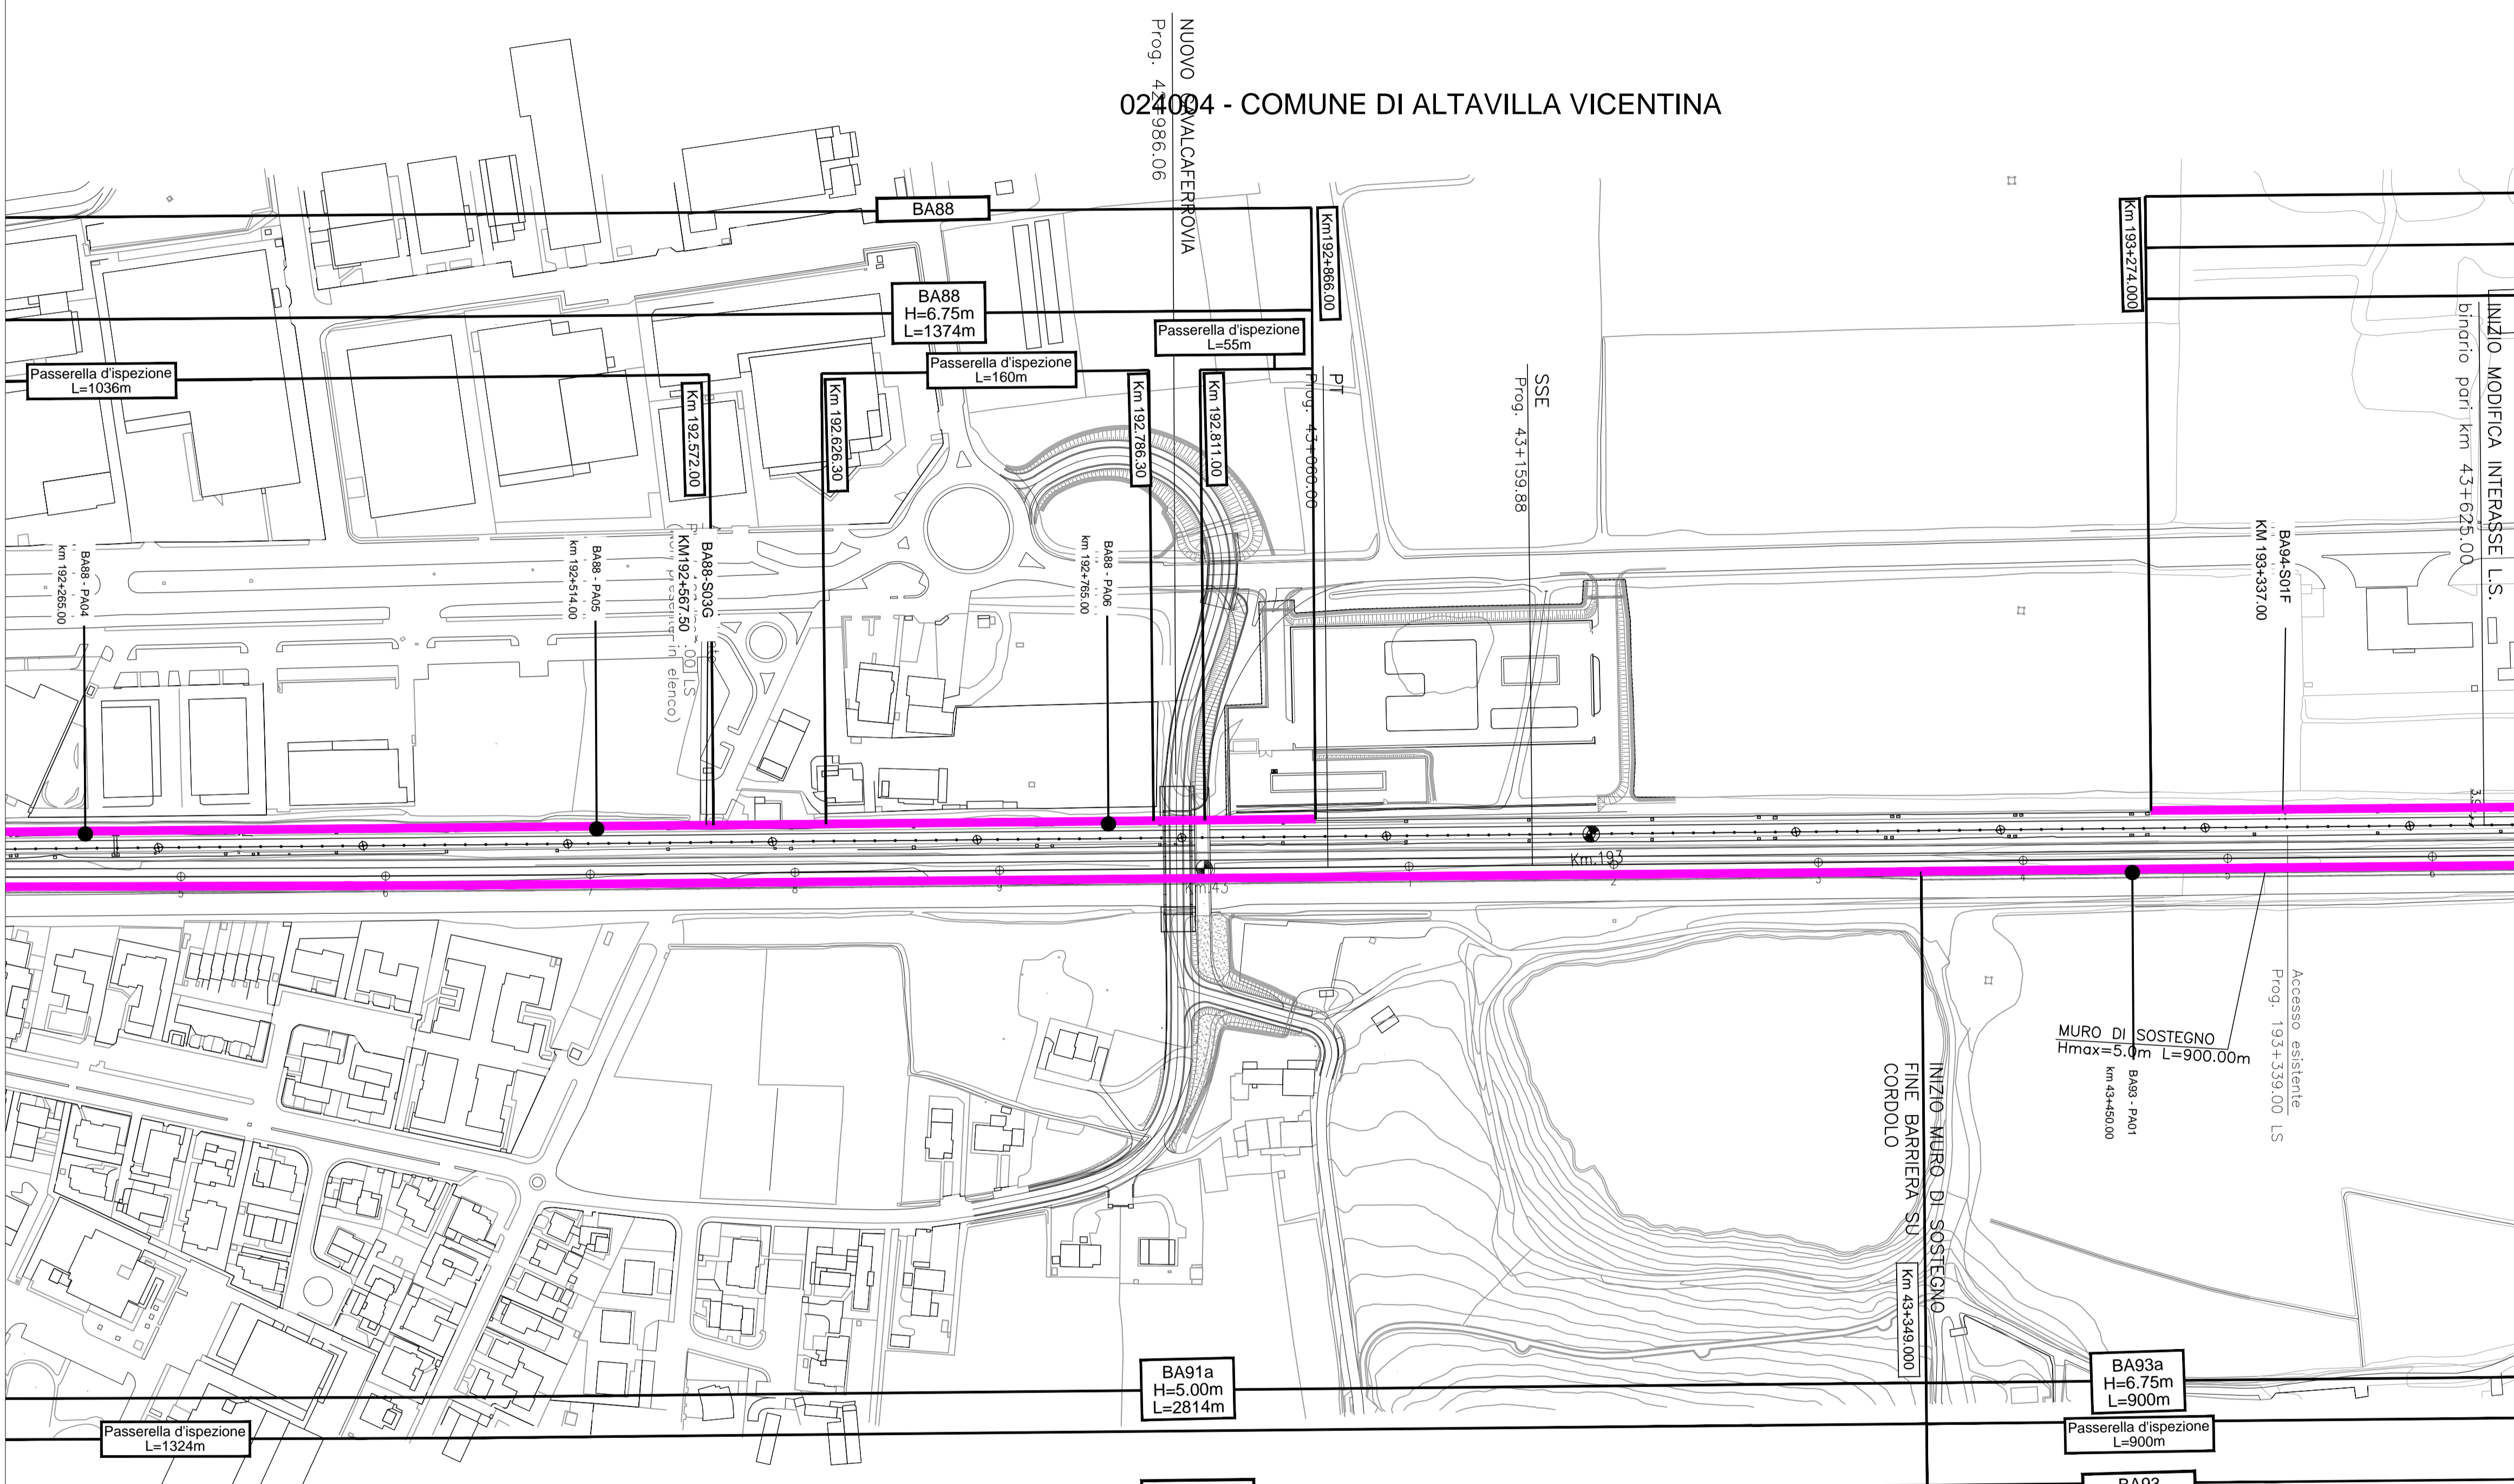

COMMITTENTE: **RFI** RETE FERROVIARIA ITALIANA GRUPPO FERROVIE DELLO STATO ITALIANE

ALTA SORVEGLIANZA: **ITALFERR** GRUPPO FERROVIE DELLO STATO ITALIANE

GENERAL CONTRACTOR: **Consorzio Iricav Due**

INFRASTRUTTURE FERROVIARIE STRATEGICHE DEFINITE DALLA LEGGE OBIETTIVO N. 443/01

PROGETTO DEFINITIVO

LINEA AV/AC VERONA - PADOVA

SUB TRATTA VERONA - VICENZA

1° LOTTO FUNZIONALE VERONA - BIVIO VICENZA

SCENARIO STUDIO ACUSTICO 'ENTRO - FASCIA'

DISEGNO

RUMORE: PROGETTO BARRIERE

PLANIMETRIE: PLANIMETRIA INTERVENTI ANTIRUMORE TAV. 41 DI 42

GENERAL CONTRACTOR		ITALFERR S.p.A.		SCALA : 1:2000
ATI bonifica IL PROGETTISTA INTEGRATORE Franco Paganò Ingegnere Prov. di Padova Via S. Maria 11 37060 - Altavilla Vicentina (VI) Settore Civile e Ambientale	CONSORZIO IRICAV DUE Il Direttore <i>Dati Iricav Due</i>		Data: Dicembre 2018	

COMMESSA	LOTTO	FASE	ENTE	TIPO DOC.	OPERA/DISCIPLINA	PROGR.	REV.
IN0D	02	D	I2	P6	IM0006	528	C

ATI bonifica		Firma		Data	
<i>Ing. P. Bonifacio</i>		<i>Ing. P. Bonifacio</i>		Dicembre 2018	

Rev.	Descrizione	Redatto	Data	Verificato	Data	Approvato	Data	Autorizzato
A	EMISSIONE DEFINITIVA	Arch. Atale	Giugno 2015	Ing. Serpi	Giugno 2015	Arch. Fieni	Giugno 2015	Ing. T. Bastianello
B	CIPE + MDP	Arch. Pieroncin	Marzo 2018	Ing. Serpi	Marzo 2018	Arch. Fieni	Marzo 2018	
C	ISTRUTTORIA ITF	Arch. Pieroncin	Dicembre 2018	Ing. Serpi	Dicembre 2018	Arch. Fieni	Dicembre 2018	

File: IN0D02D12P6IM0006528C.DWG CUP: J41E9100000009 n. Elab.: CIG: 3320049F17