

LEGENDA

DESTINAZIONI D'USO DEI FABBRICATI

- Edificio residenziale o assimilabile
- Edificio ospedaliero
- Edificio produttivo
- Edificio uffici o servizi
- Edificio scolastico
- Chiesa o cimitero

INTERVENTI DI PROGETTO

- Barriera di progetto

CODICE INTERVENTO

- BANNx Codifica barriera di progetto
- BANN WBS intervento



CODICE TRAVE DI SCAVALCO

- BANN WBS intervento
- SNNW Codifica scavalco
- W=B-C-D-Z-X-F-G Tipo di trave

INTERFERENZE

- IDRICO
- GAS, OLEODOTTI
- TELECOMUNICAZIONI
- ELETTRICO
- OSSIGENODOTTO
- ELETTRODOTTO INTERRATO PER APPROVVIGIONAMENTO SSE
- Edifici Da Demolire

QUADRO DI RIFERIMENTO

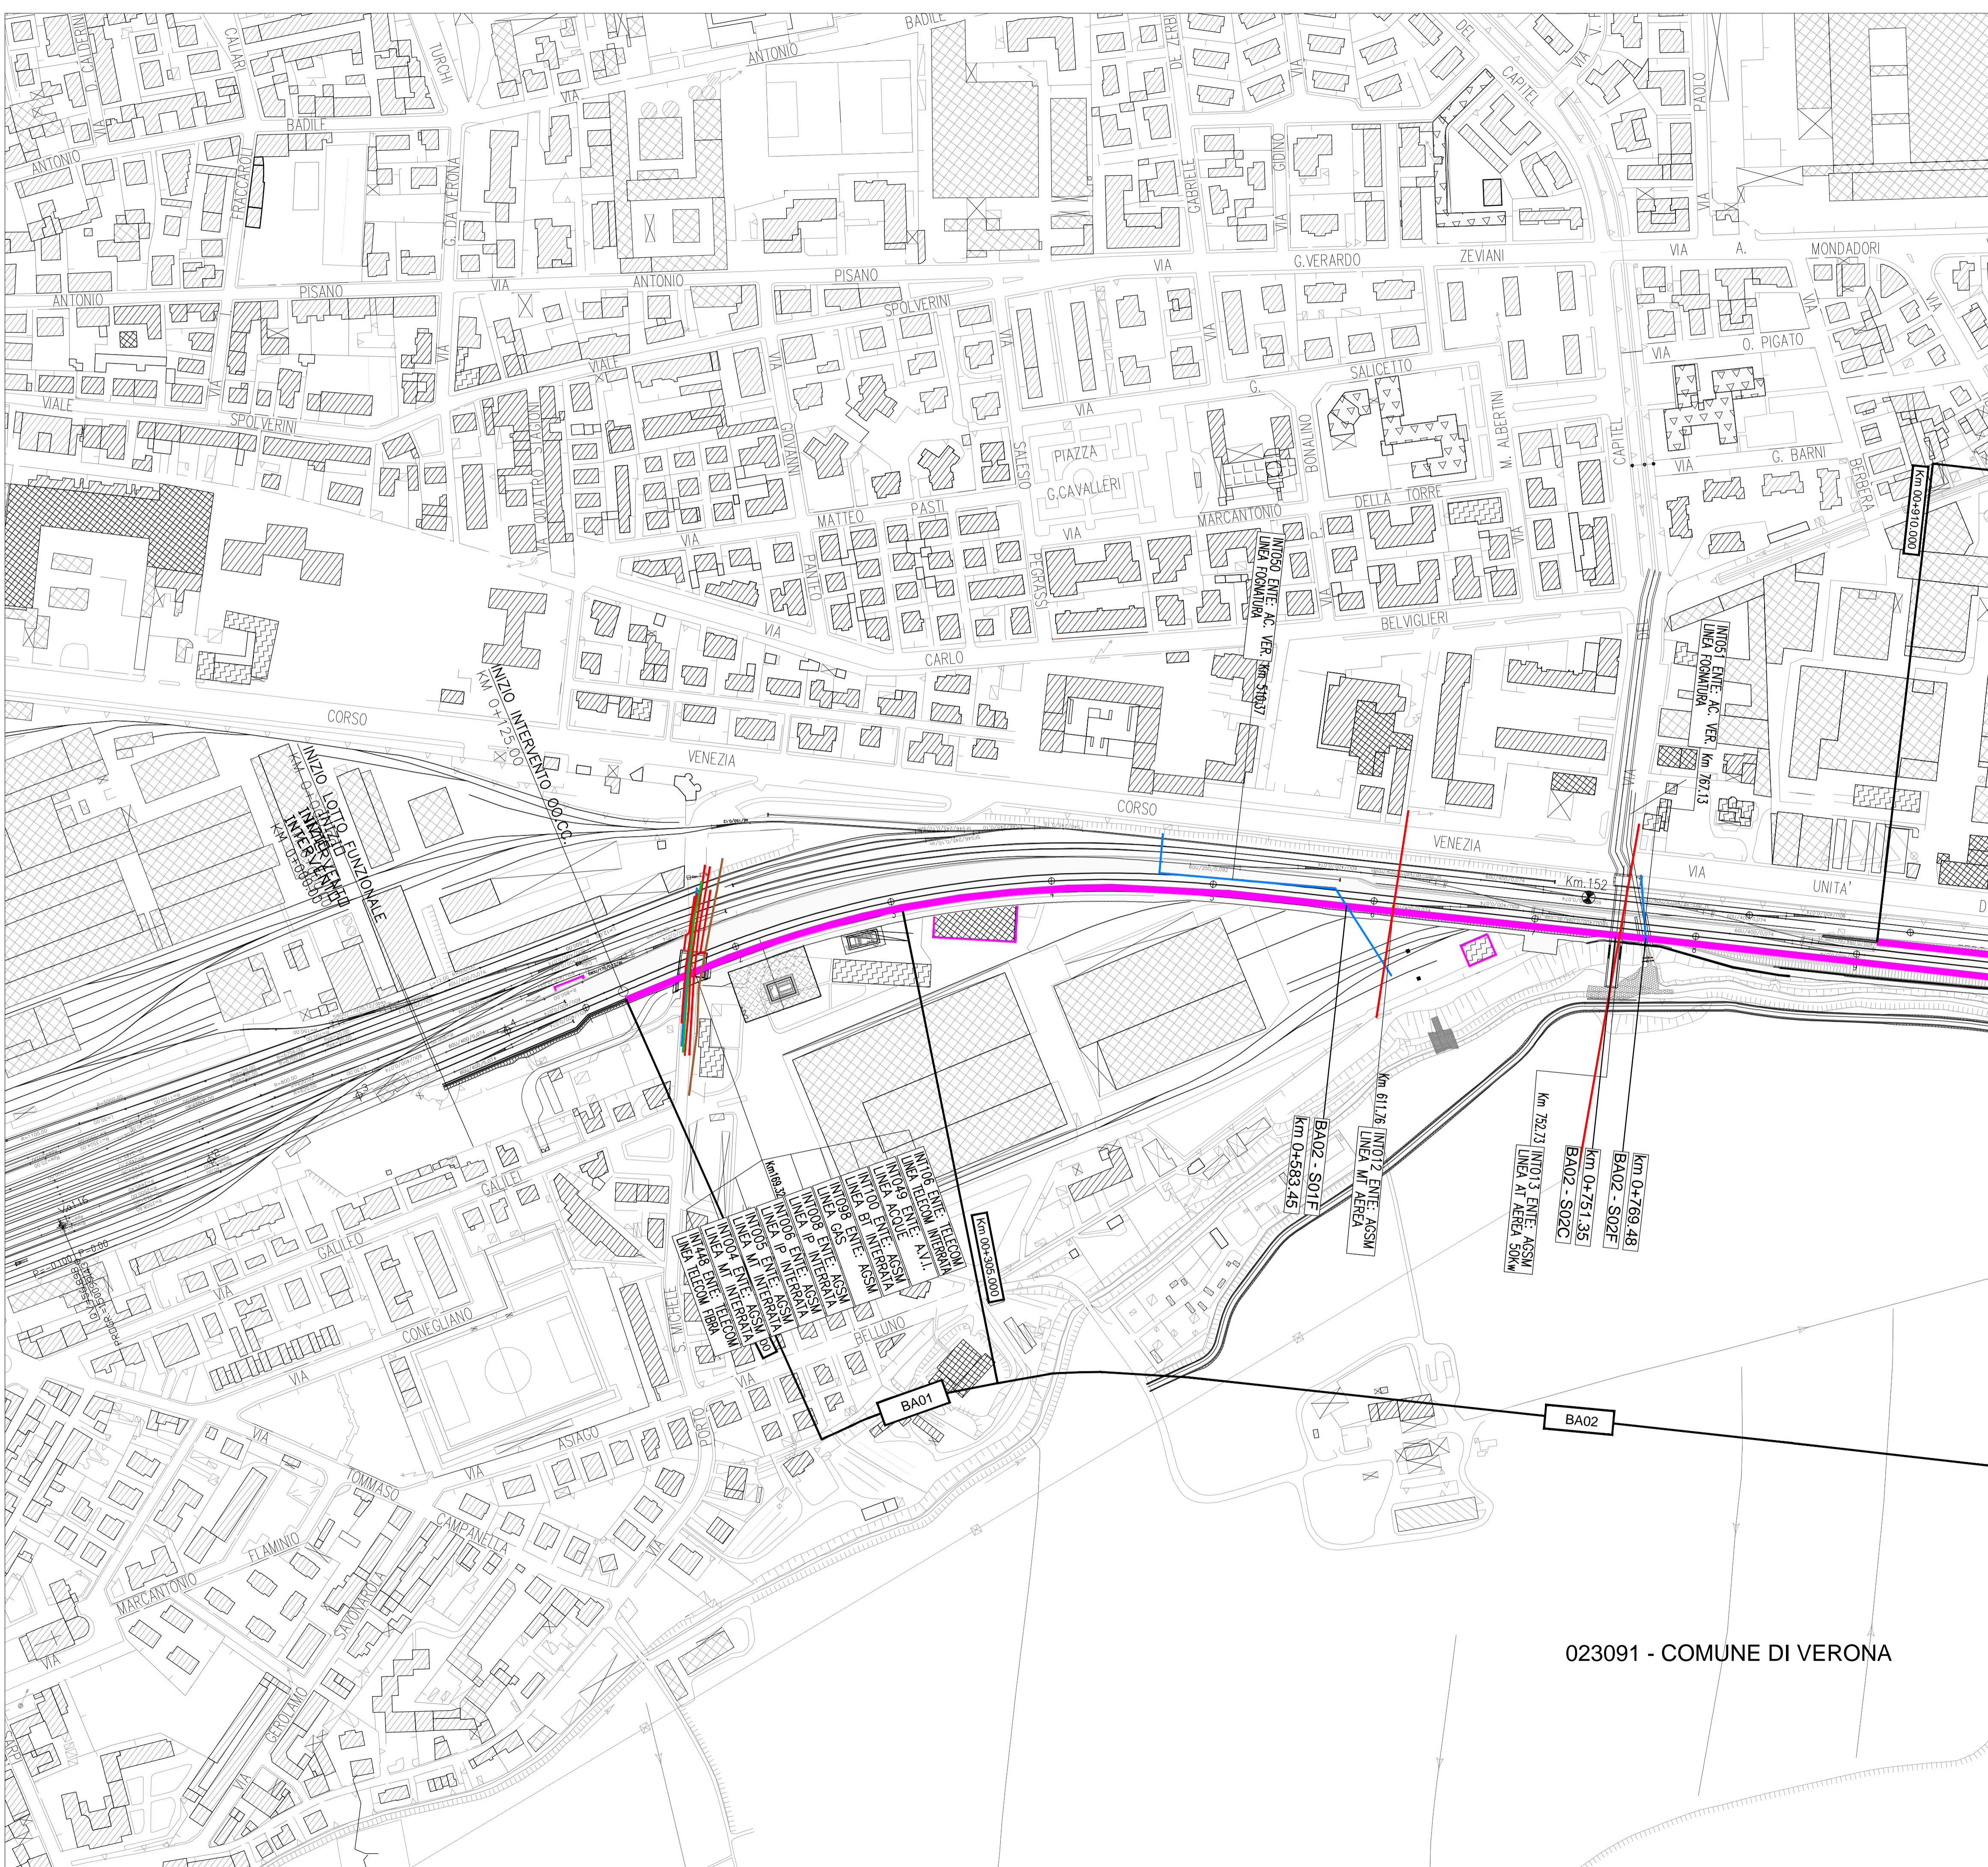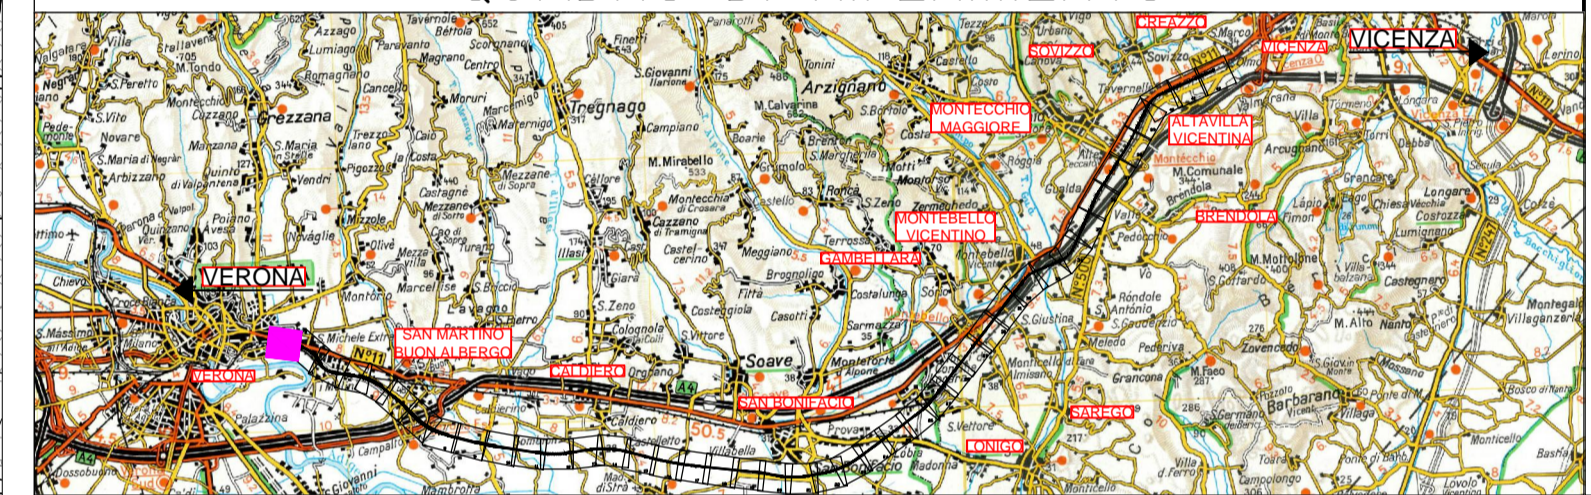

023091 - COMUNE DI VERONA

COMMITTENTE:  
**RFI**  
 RETE FERROVIARIA ITALIANA  
 GRUPPO FERROVIE DELLO STATO ITALIANE

ALTA SORVEGLIANZA:  
**ITAFERR**  
 GRUPPO FERROVIE DELLO STATO ITALIANE

GENERAL CONTRACTOR:  
 Consorzio Iricav Due

**INFRASTRUTTURE FERROVIARIE STRATEGICHE DEFINITE DALLA LEGGE OBIETTIVO N. 443/01**

**PROGETTO DEFINITIVO**  
**LINEA AV/AC VERONA - PADOVA**  
**SUB TRATTA VERONA - VICENZA**  
**1° LOTTO FUNZIONALE VERONA - BIVIO VICENZA**

DISEGNO  
 RUMORE: PROGETTO BARRIERE  
 PLANIMETRIE: PLANIMETRIA DELLE RISOLUZIONI DELLE INTERFERENZE TAV. 1 DI 42

GENERAL CONTRACTOR		ITAFERR S.p.A.		SCALA:
<b>ATI bonifica</b> IL PROGETTISTA/INTEGRATORE	CONSORZIO IRICAV DUE il Direttore 			1:2000
Data: Marzo 2018	Data: Marzo 2018	Data:		

COMMESSA	LOTTO	FASE	ENTE	TIPO DOC.	OPERA/DISCIPLINA	PROGR.	REV.
I N 0 D	0 0	D	I 2	P 6	I M 0 0 0 6	0 9 7	C

<b>ATI bonifica</b>		VISTO ATI BONIFICA	
Firma 		Data Marzo 2018	
Progettazione:	Redatto	Verificato	Approvato
Rev. A	Descrizione: EMISSIONE DEFINITIVA	Data: Maggio 2015	Arch. Fieni
Rev. B	Descrizione: REVISIONE ISTRUTTORIA ITALFERR	Data: Luglio 2015	Arch. Fieni
Rev. C	Descrizione: CIPE+MDP	Data: Marzo 2018	Arch. Fieni
			Autorizzato Ing. T. Bastianello