

LEGENDA



- DESTINAZIONI D'USO DEI FABBRICATI
- Edificio residenziale o assimilabile
  - Edificio ospedaliero
  - Edificio produttivo
  - Edificio uffici o servizi
  - Edificio scolastico
  - Chiesa o cimitero

- INTERVENTI DI PROGETTO
- Barriera di progetto

- CODICE INTERVENTO
- BANNx Codifica barriera di progetto
  - BANN WBS intervento
- CODICE TRAVE DI SCAVALCO
- BANN WBS intervento
  - SNNW Codifica scavalco
  - W=B-C-D-Z-X-F-G Tipo di trave

- INTERFERENZE
- IDRICO
  - GAS, OLEODOTTI
  - TELECOMUNICAZIONI
  - ELETTRICO
  - OSSIGENODOTTO
  - ELETTRODOTTO INTERRATO PER APPROVVIGIONAMENTO SSE
  - Edifici Da Demolire

QUADRO DI RIFERIMENTO

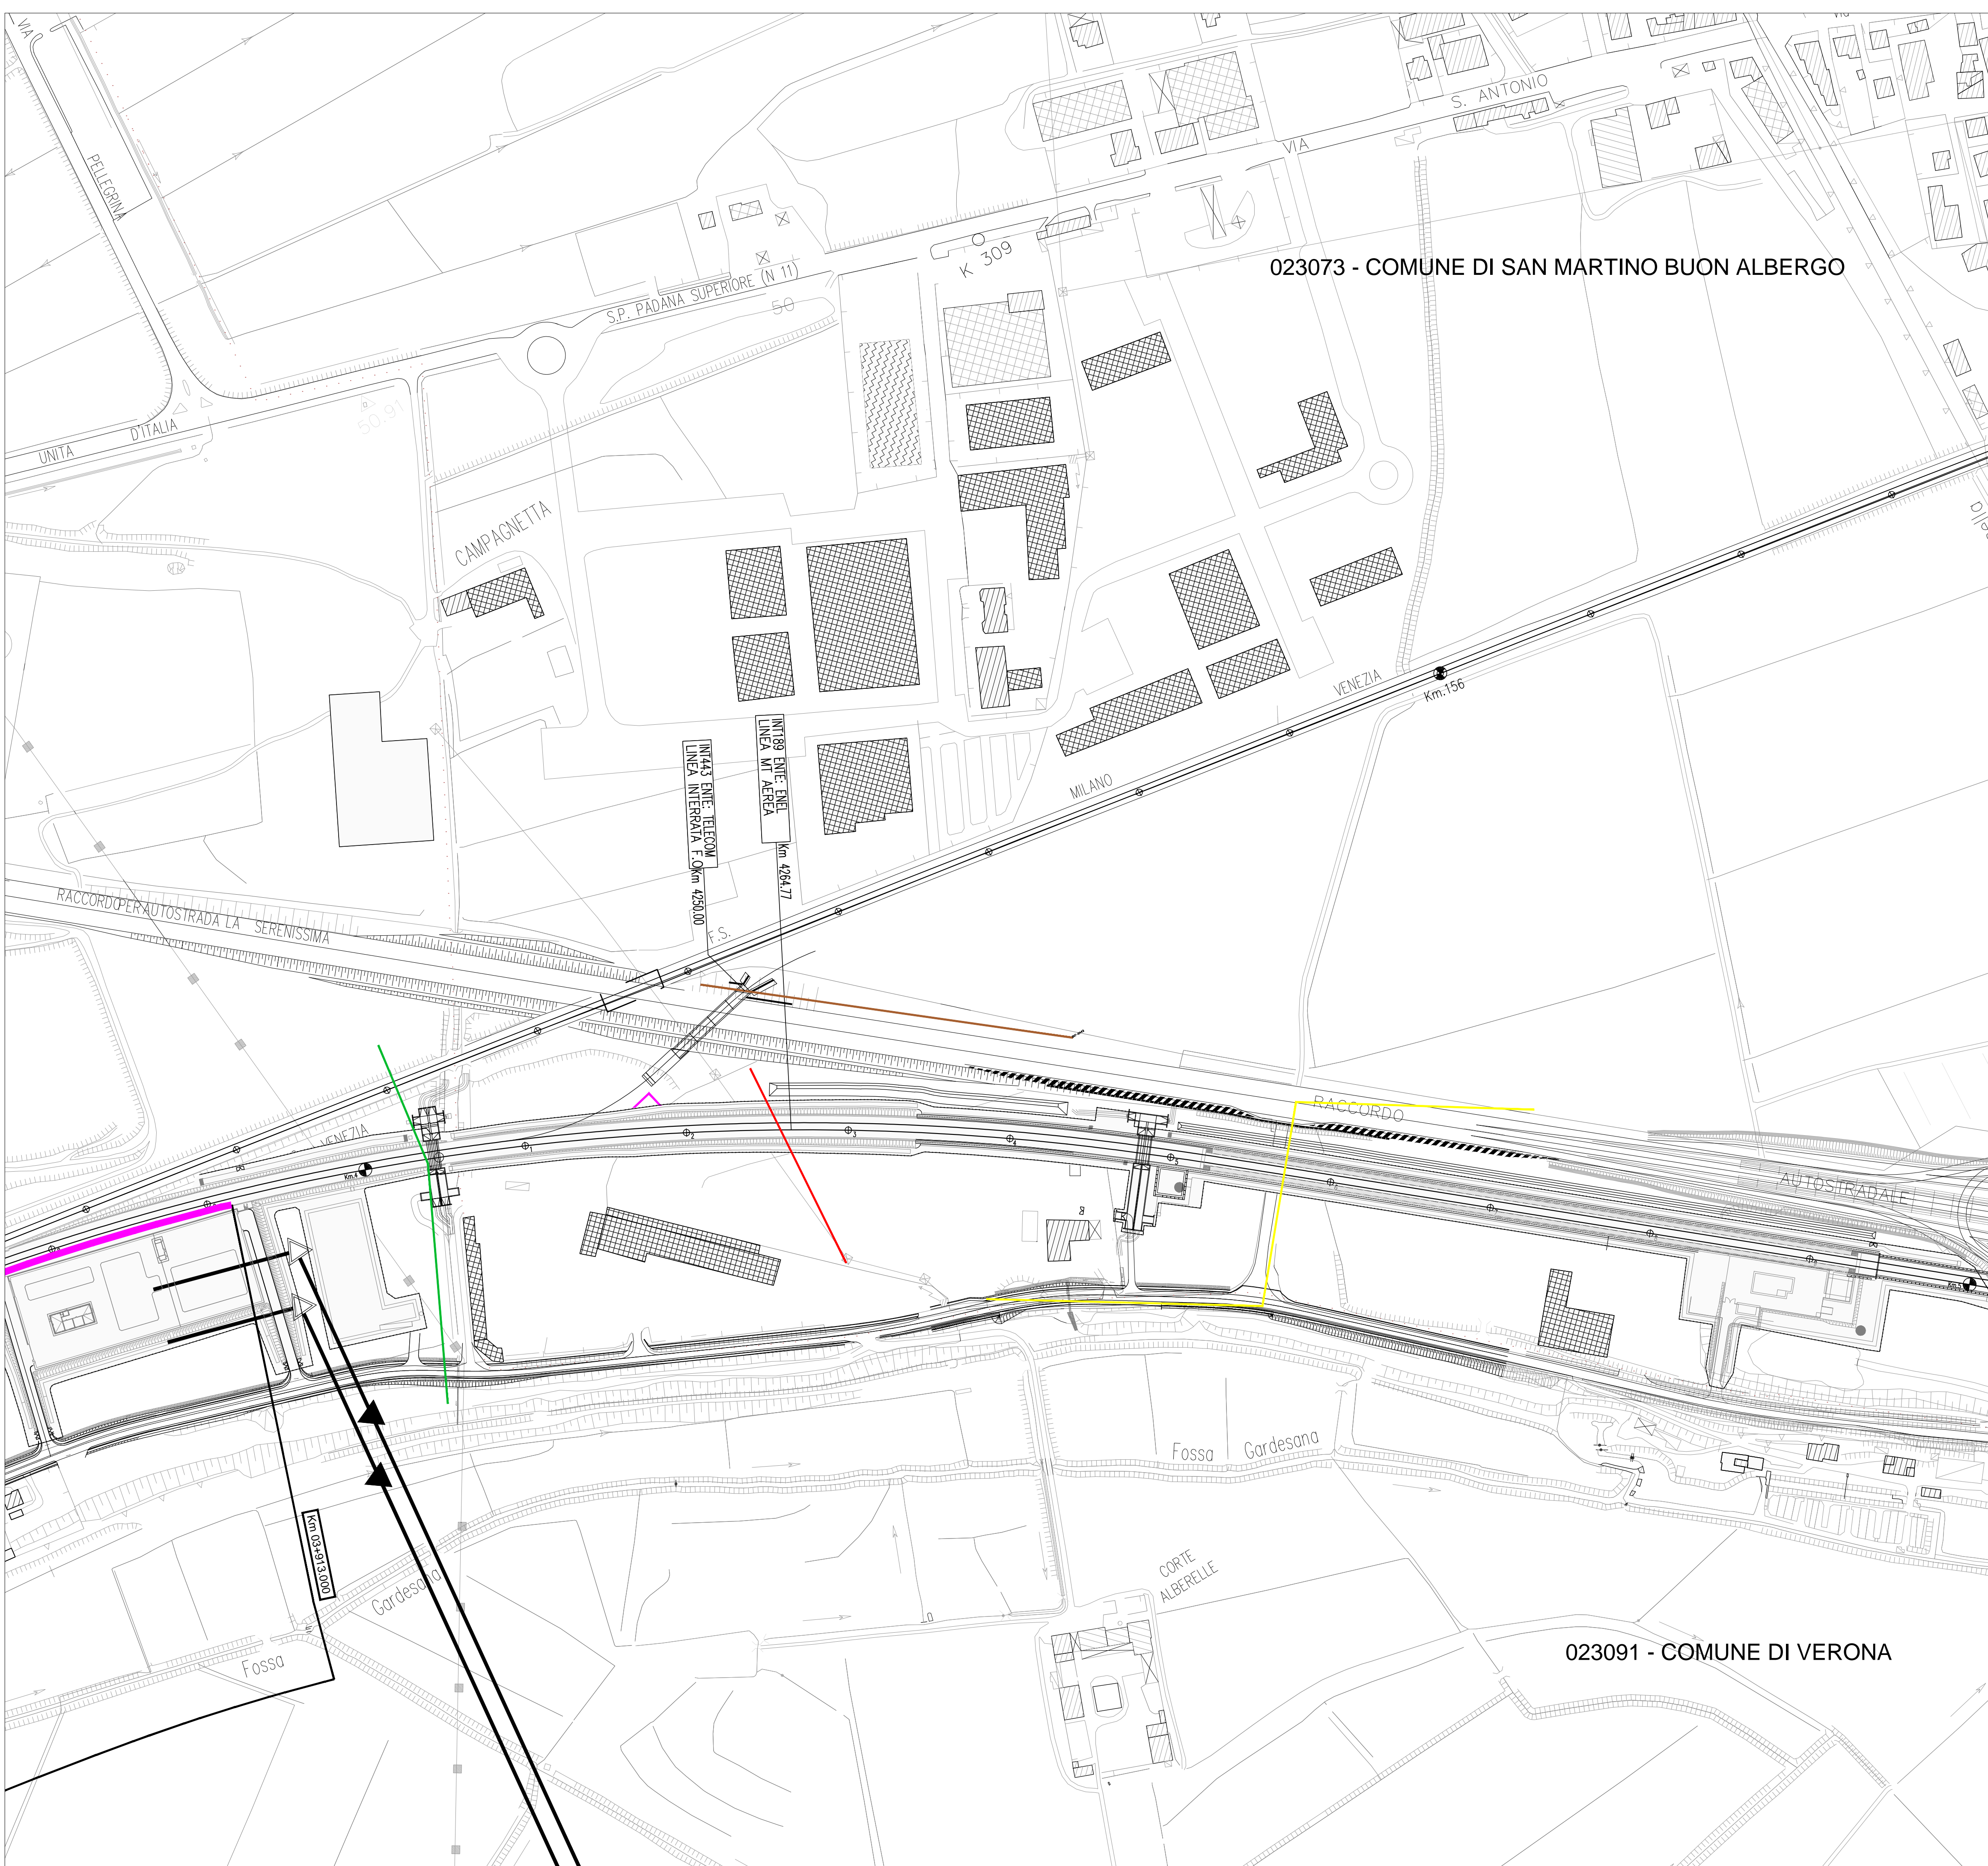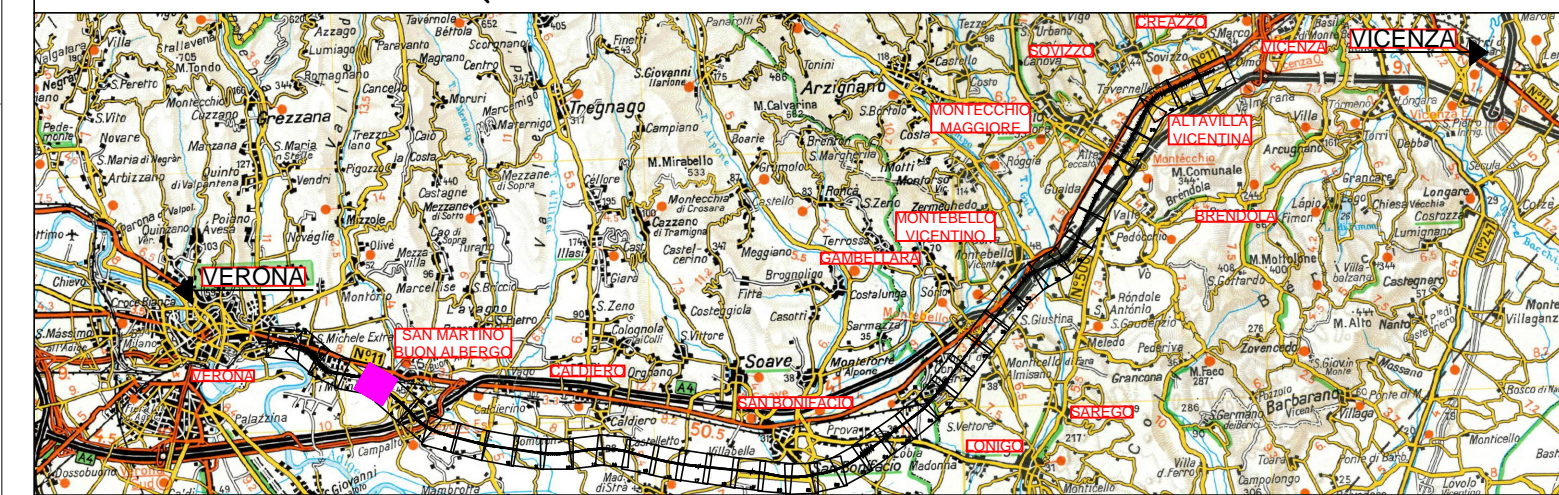

COMMITTENTE: **RFI**  
RETE FERROVIARIA ITALIANA  
GRUPPO FERROVIE DELLO STATO ITALIANE

ALTA SORVEGLIANZA: **ITALFERR**  
GRUPPO FERROVIE DELLO STATO ITALIANE

GENERAL CONTRACTOR: **Conorzio IricAV Due**

**INFRASTRUTTURE FERROVIARIE STRATEGICHE DEFINITE DALLA LEGGE OBIETTIVO N. 443/01**

**PROGETTO DEFINITIVO**  
**LINEA AV/AC VERONA - PADOVA**  
**SUB TRATTA VERONA - VICENZA**  
**1° LOTTO FUNZIONALE VERONA - BIVIO VICENZA**

DISEGNO  
RUMORE: PROGETTO BARRIERE  
PLANIMETRIE: PLANIMETRIA DELLE RISOLUZIONE DELLE INTERFERENZE TAV, 5 DI 42

GENERAL CONTRACTOR		ITALFERR S.p.A.		SCALA: 1:2000
<b>ATI bonifica</b> IL PROGETTISTA INTEGRATORE Franco Pirovano Ingegnere Isolato all'Ordine degli Ingegneri Provincia di Padova n. 1188/2014 Settore Civile e Ambientale	CONSORZIO IRICAV DUE il Direttore  Data: Marzo 2018		Data:	

COMMESSA	LOTTO	FASE	ENTE	TIPO DOC.	OPERA/DISCIPLINA	PROGR.	REV.
IN0D	00	D	I2	P6	IM0006	101	C

<b>ATI bonifica</b>		Firma Ing. P. Bonifazi		Data Marzo 2018				
Progettazione:		VISTO ATI BONIFICA						
Rev.	Descrizione	Redatto	Data	Verificato	Data	Approvato	Data	Autorizzato
A	EMISSIONE DEFINITIVA	Arch. Atale	Maggio 2015	Ing. Serpi	Maggio 2015	Arch. Fieni	Maggio 2015	Ing. T. Bastianello
B	REVISIONE ISTRUTTORIA ITALFERR	Arch. Atale	Luglio 2015	Ing. Serpi	Luglio 2015	Arch. Fieni	Luglio 2015	
C	CIPE+MDP	Arch. Pirovano	Marzo 2018	Ing. Serpi	Marzo 2018	Arch. Fieni	Marzo 2018	

File: IN0D00DZP6IM0006101C.DWG CUP: J41E9100000009 n. Elab.:  
CIG: 3320049F17