

LEGENDA



- DESTINAZIONI D'USO DEI FABBRICATI**
- Edificio residenziale o assimilabile
  - Edificio ospedaliero
  - Edificio produttivo
  - Edificio uffici o servizi
  - Edificio scolastico
  - Chiesa o cimitero

- INTERVENTI DI PROGETTO**
- Barriera di progetto

- CODICE INTERVENTO**
- BANNx Codifica barriera di progetto
  - BANN WBS intervento
- CODICE TRAVE DI SCAVALCO**
- BANN WBS intervento
  - SNNW Codifica scavalco
  - W=B-C-D-Z-X-F-G Tipo di trave

- INTERFERENZE**
- IDRICO
  - GAS, OLEODOTTI
  - TELECOMUNICAZIONI
  - ELETTRICO
  - OSSIGENODOTTO
  - ELETTRODOTTO INTERRATO PER APPROVVIGIONAMENTO SSE
  - Edifici Da Demolire

QUADRO DI RIFERIMENTO

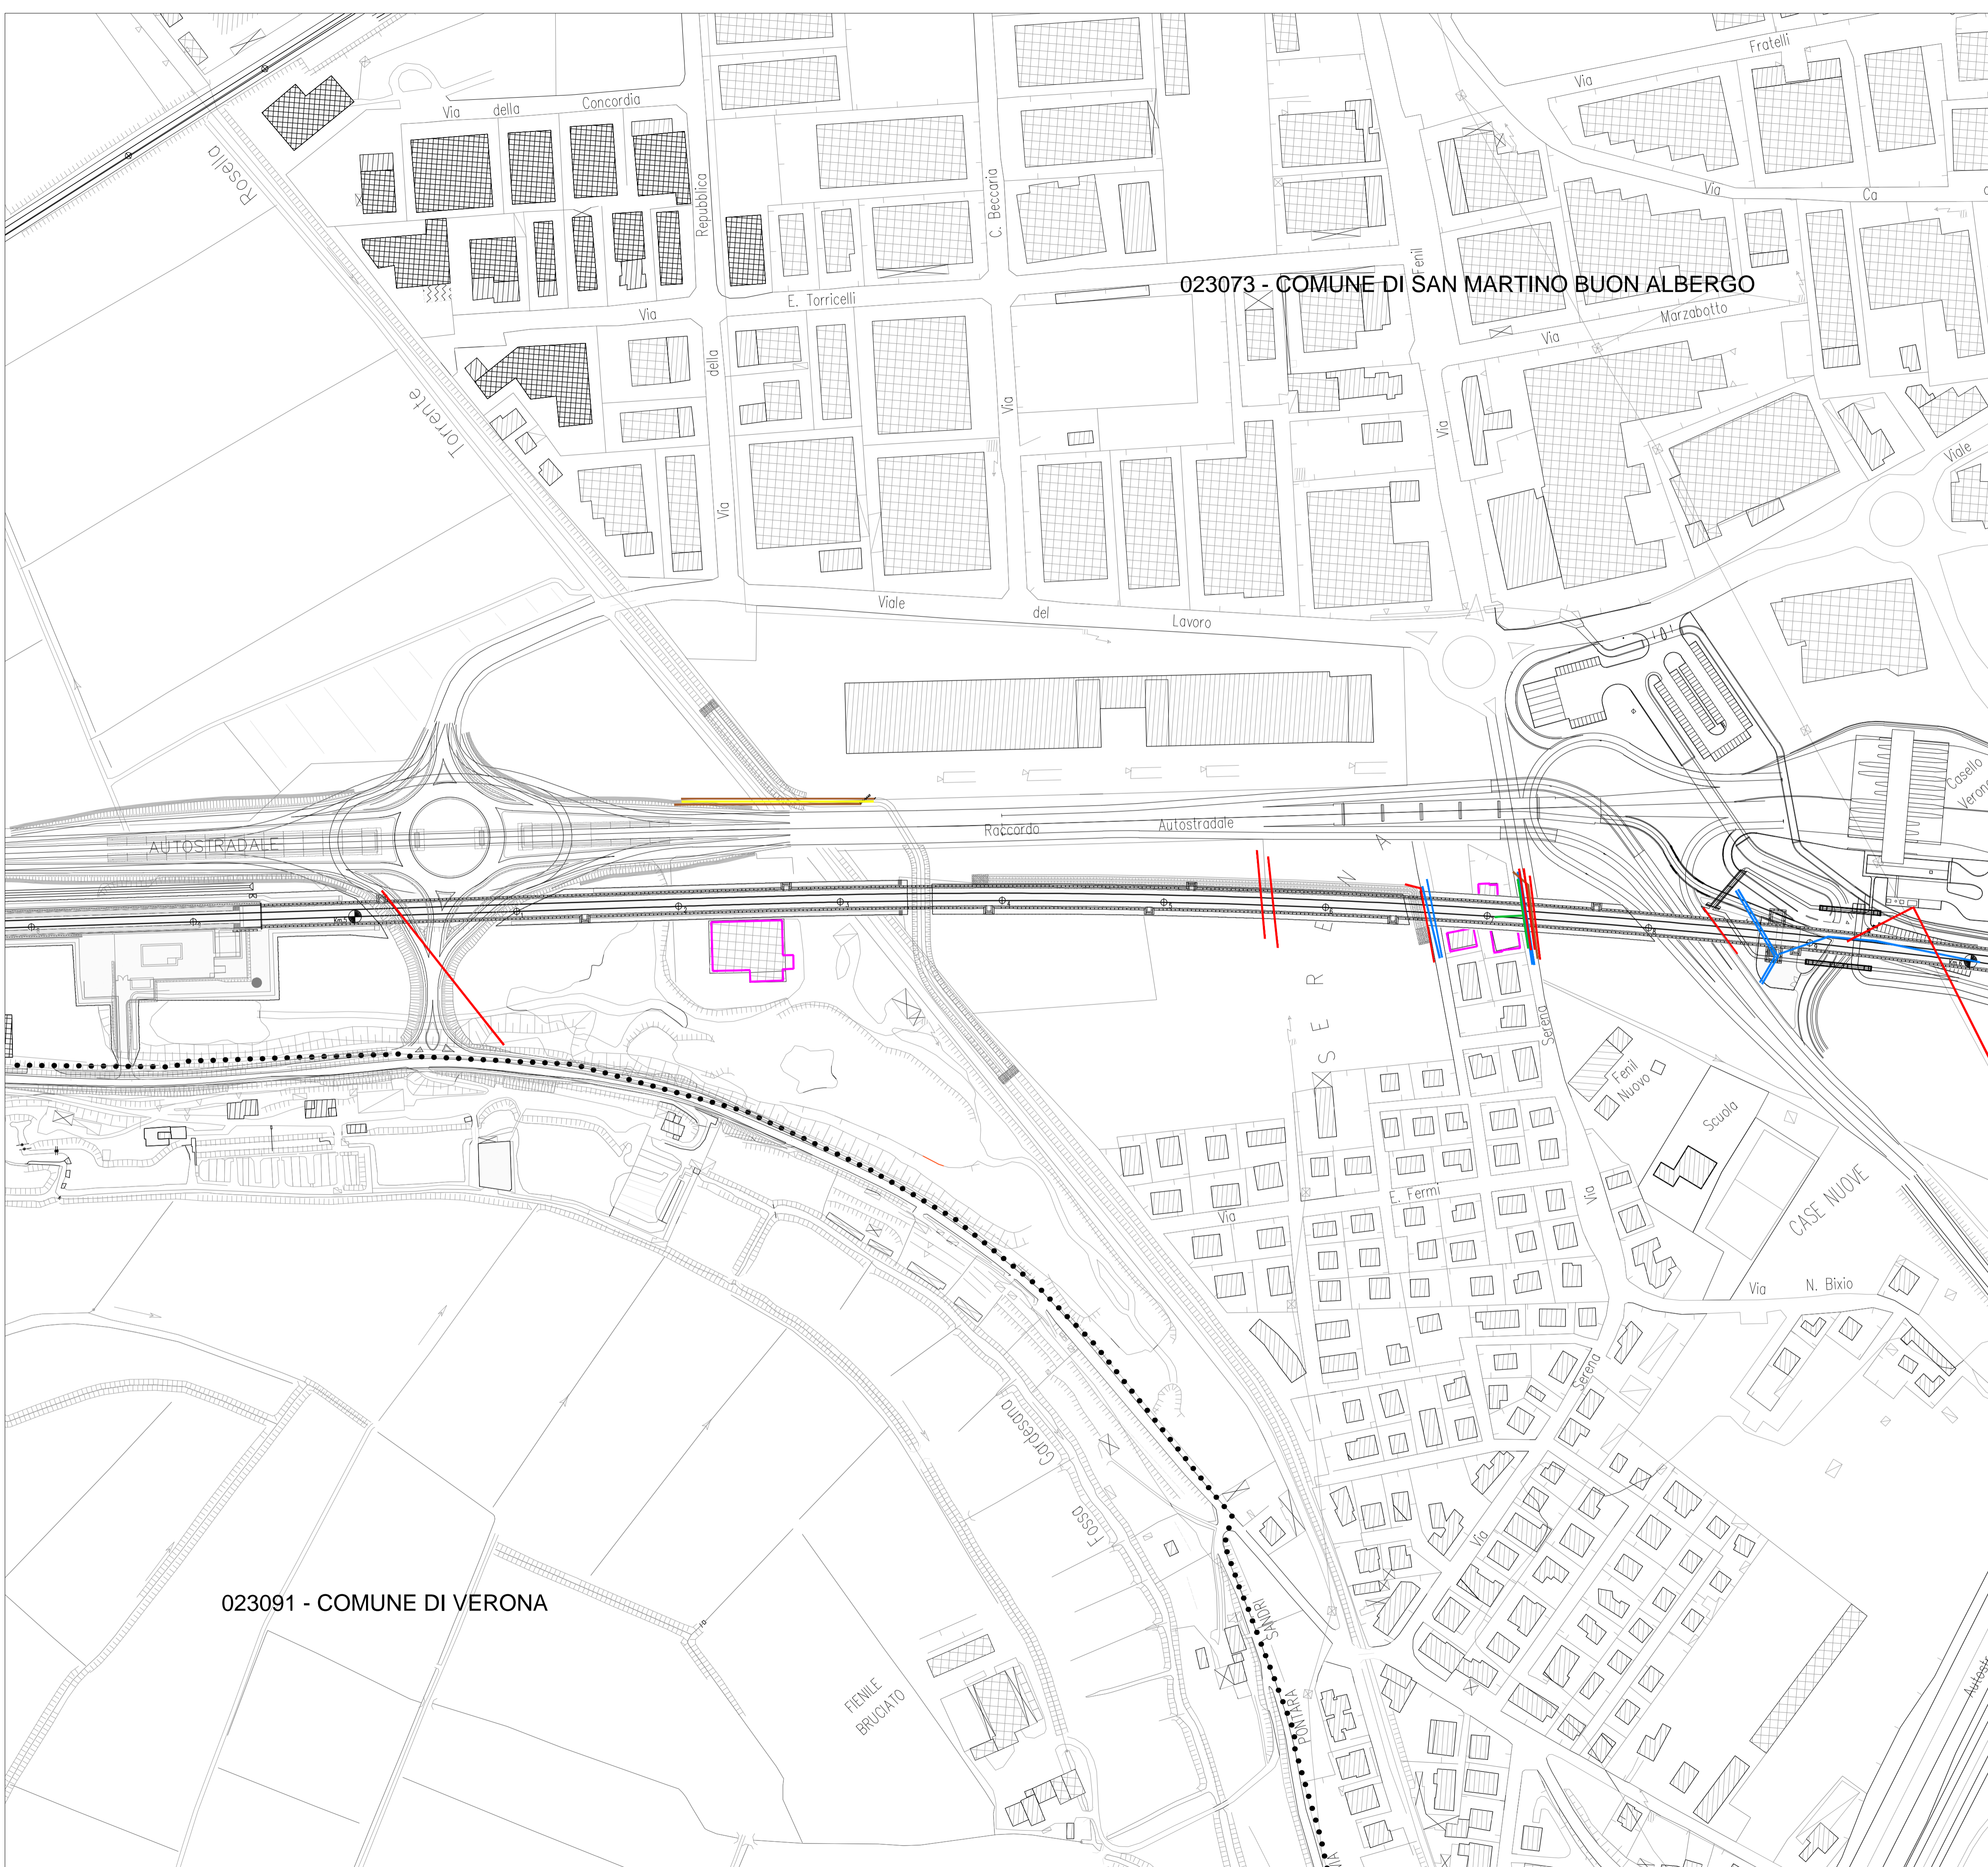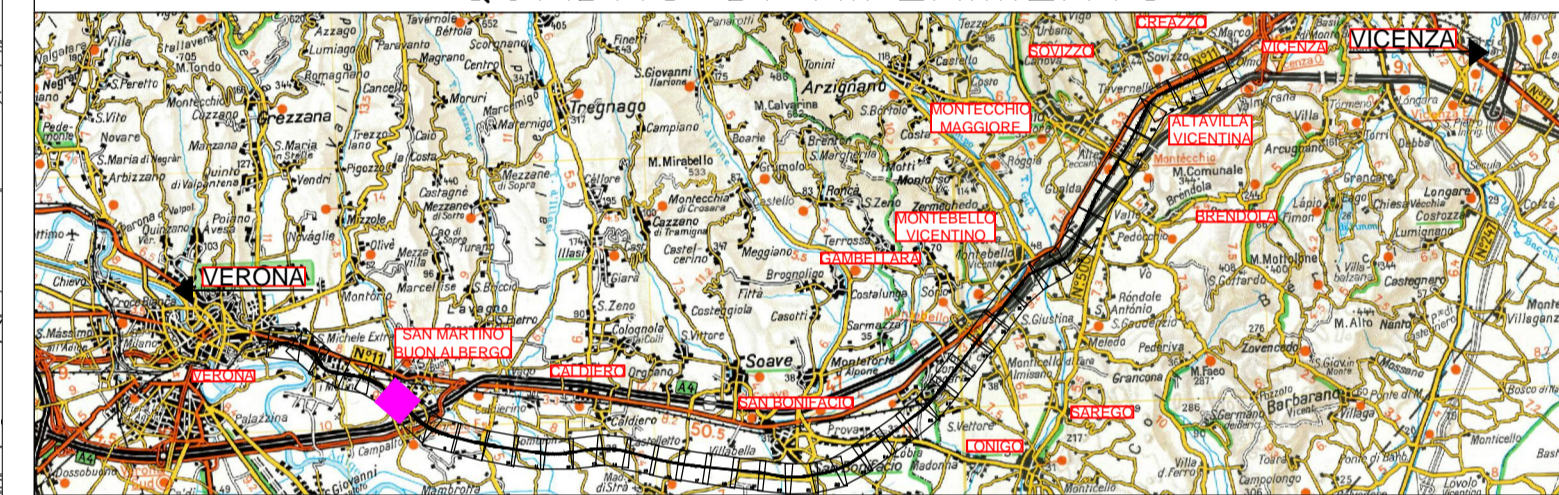

COMMITTENTE: **RFI**  
RETE FERROVIARIA ITALIANA  
GRUPPO FERROVIE DELLO STATO ITALIANE

ALTA SORVEGLIANZA: **ITAFERR**  
GRUPPO FERROVIE DELLO STATO ITALIANE

GENERAL CONTRACTOR: **Conorzio Iricav Due**

**INFRASTRUTTURE FERROVIARIE STRATEGICHE DEFINITE DALLA LEGGE OBIETTIVO N. 443/01**

**PROGETTO DEFINITIVO**  
**LINEA AV/AC VERONA - PADOVA**  
**SUB TRATTA VERONA - VICENZA**  
**1° LOTTO FUNZIONALE VERONA - BIVIO VICENZA**

**DISEGNO**  
RUMORE: PROGETTO BARRIERE  
PLANIMETRIE: PLANIMETRIA DELLE RISOLUZIONE DELLE INTERFERENZE TAV, 6 DI 42

GENERAL CONTRACTOR		ITAFERR S.p.A.		SCALA: 1:2000
<b>ATI bonifica</b> IL PROGETTISTA INTEGRATORE Franco Pirovano Istituto di Studi e Progettazione Provincia di Verona via S. Maria 10 37139 Verona Data: Marzo 2018	CONSORZIO IRICAV DUE il Direttore  Data: Marzo 2018	Data: Marzo 2018		

COMMESSA	LOTTO	FASE	ENTE	TIPO DOC.	OPERA/DISCIPLINA	PROGR.	REV.
IN0D	00	D	I2	P6	IM0006	102	C

<b>ATI bonifica</b>		VISTO ATI BONIFICA	
Progettazione:		Firma  Data Marzo 2018	
Rev.	Descrizione	Redatto	Data
A	EMISSIONE DEFINITIVA	Arch. Atale	Maggio 2015
B	REVISIONE ISTRUTTORIA ITALFERR	Arch. Atale	Luglio 2015
C	CIPE+MDP	Arch. Piarocini	Marzo 2018
		Verificato	Data
		Ing. Serpi	Maggio 2015
		Ing. Serpi	Luglio 2015
		Ing. Serpi	Marzo 2018
		Arch. Fieni	Maggio 2015
		Arch. Fieni	Luglio 2015
		Arch. Fieni	Marzo 2018
		Autorizzato	Data
		Ing. T. Bastianello	Marzo 2018

File: IN0D00D12P6IM0006102C.DWG CUP: J41E9100000009 n. Elab.:  
CIG: 3320049F17