

LEGENDA

DESTINAZIONI D'USO DEI FABBRICATI

- Edificio residenziale o assimilabile
- Edificio ospedaliero
- Edificio produttivo
- Edificio uffici o servizi
- Edificio scolastico
- Chiesa o cimitero

INTERVENTI DI PROGETTO

- Barriera di progetto

CODICE INTERVENTO

- BANNx Codifica barriera di progetto
- BANN WBS intervento



CODICE TRAVE DI SCAVALCO

- BANN WBS intervento
- SNNW Codifica scavalco
- W=B-C-D-Z-X-F-G Tipo di trave

INTERFERENZE

- IDRICO
- GAS, OLEODOTTI
- TELECOMUNICAZIONI
- ELETTRICO
- OSSIGENODOTTO
- ELETTRODOTTO INTERRATO PER APPROVVIGIONAMENTO SSE
- Edifici Da Demolire

QUADRO DI RIFERIMENTO

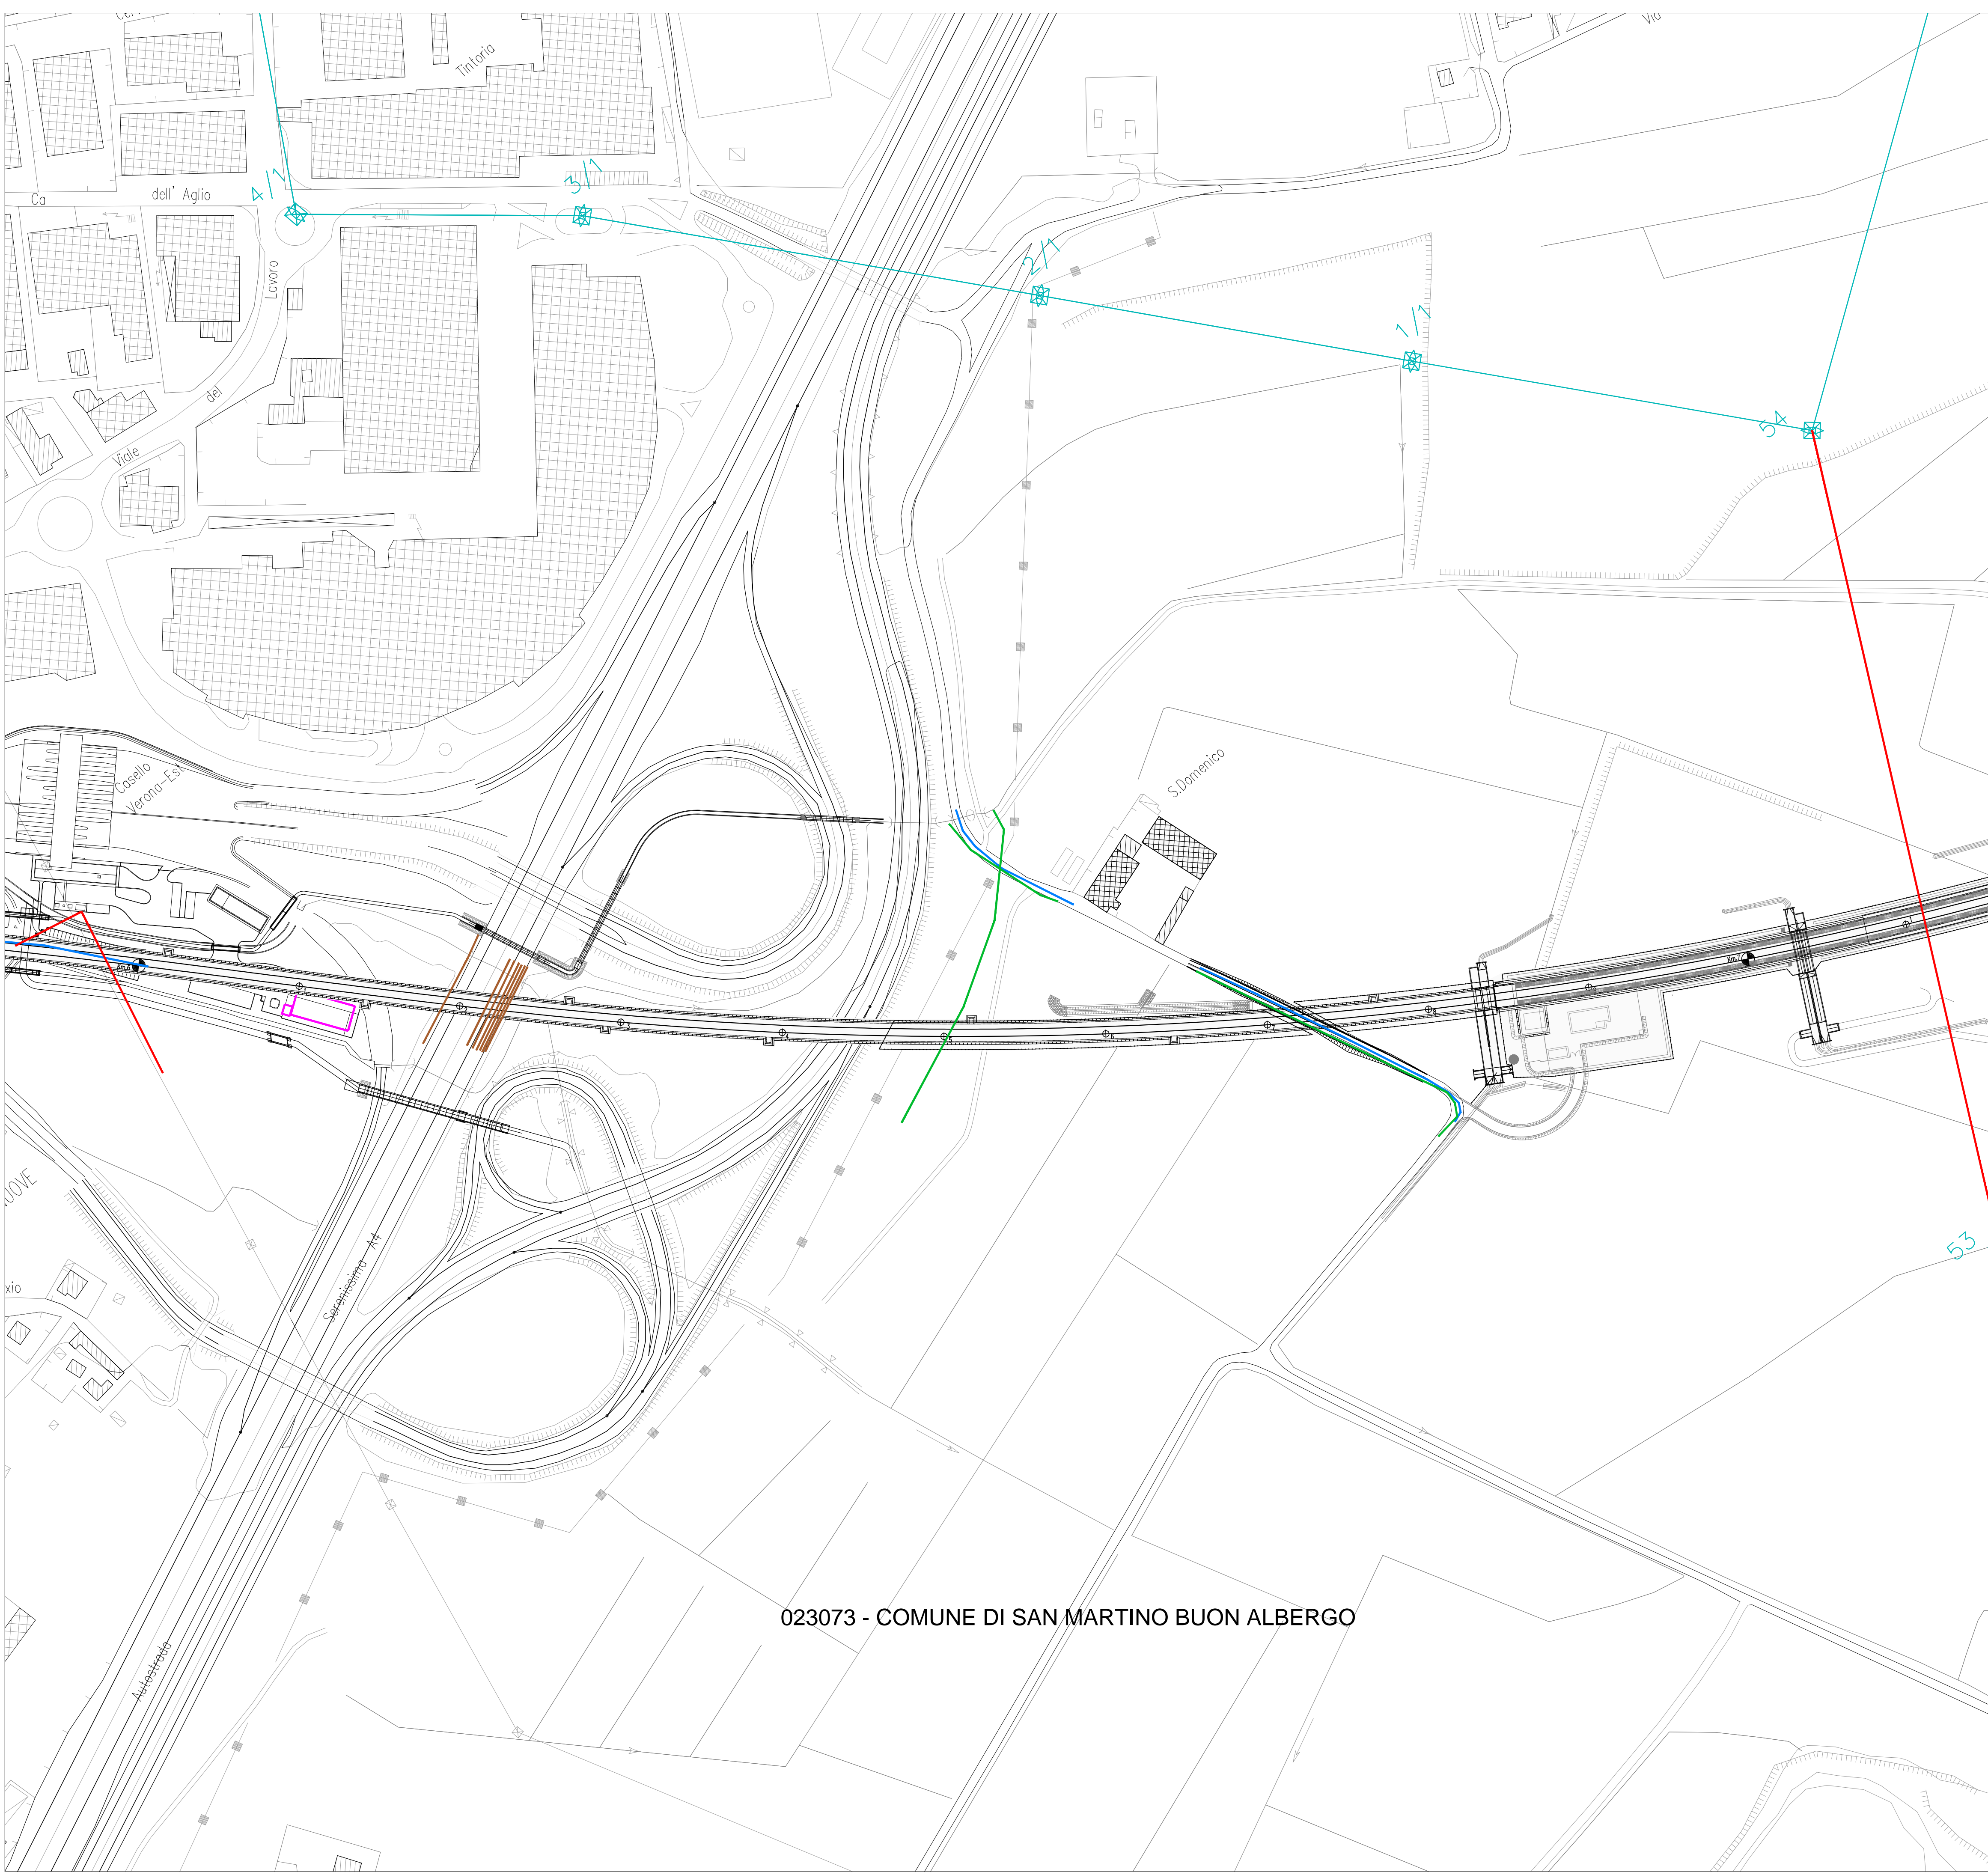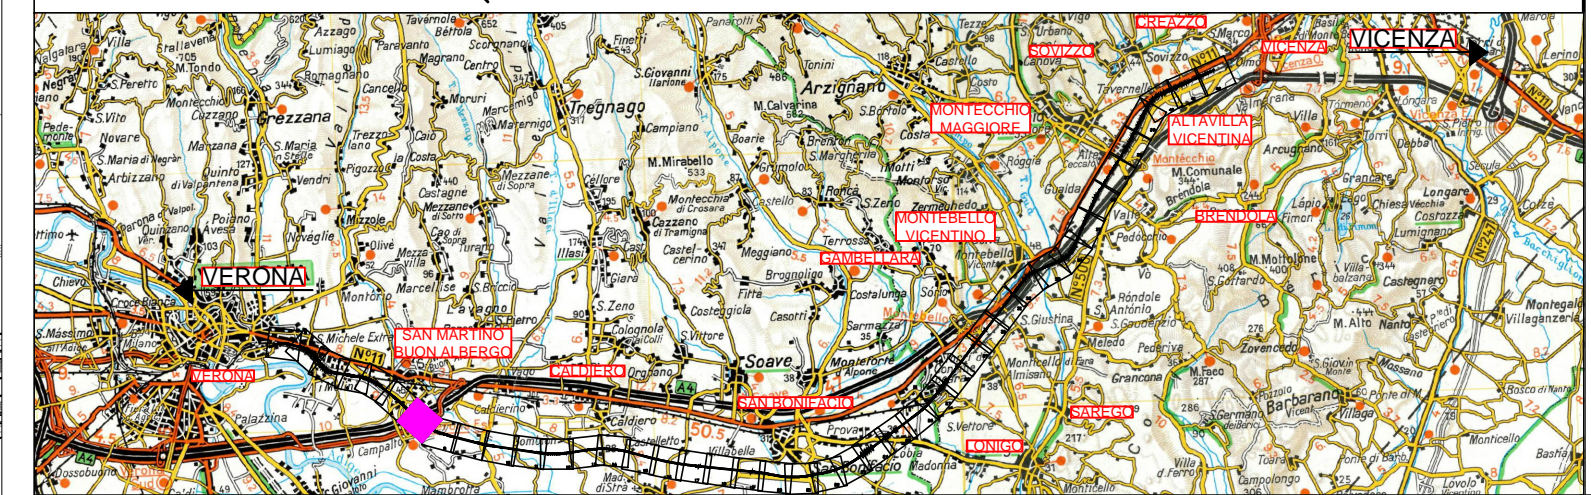

023073 - COMUNE DI SAN MARTINO BUON ALBERGO

COMMITTENTE:  
**RFI**  
 RETE FERROVIARIA ITALIANA  
 GRUPPO FERROVIE DELLO STATO ITALIANE

ALTA SORVEGLIANZA:  
**ITAFERR**  
 GRUPPO FERROVIE DELLO STATO ITALIANE

GENERAL CONTRACTOR:  
**Conorzio IricAV Due**

**INFRASTRUTTURE FERROVIARIE STRATEGICHE DEFINITE DALLA LEGGE OBIETTIVO N. 443/01**

**PROGETTO DEFINITIVO**  
**LINEA AV/AC VERONA - PADOVA**  
**SUB TRATTA VERONA - VICENZA**  
**1° LOTTO FUNZIONALE VERONA - BIVIO VICENZA**

DISEGNO  
 RUMORE: PROGETTO BARRIERE  
 PLANIMETRIE: PLANIMETRIA DELLE RISOLUZIONE DELLE INTERFERENZE TAV. 7 DI 42

GENERAL CONTRACTOR		ITAFERR S.p.A.		SCALA : 1:2000
<b>ATI bonifica</b> IL PROGETTISTA INTEGRATORE Franco Pirovano Isola del Conte 104/A 37139 Verona settori Civile e Ambientale	CONSORZIO IRICAV DUE il Direttore 		Data: Marzo 2018	

COMMESSA	LOTTO	FASE	ENTE	TIPO DOC.	OPERA/DISCIPLINA	PROGR.	REV.
I N 0 D	0 0	D	I 2	P 6	I M 0 0 0 6	1 0 3	C

<b>ATI bonifica</b>		VISTO ATI BONIFICA	
Progettazione:		Firma 	Data Marzo 2018
Rev.	Descrizione	Redatto	Data
A	EMISSIONE DEFINITIVA	Arch. Atale	Maggio 2015
B	REVISIONE ISTRUTTORIA ITAFERR	Arch. Atale	Luglio 2015
C	CIPE+MDP	Arch. Pieroni	Marzo 2018
		Verificato	Data
		Ing. Serpi	Maggio 2015
		Ing. Serpi	Luglio 2015
		Ing. Serpi	Marzo 2018
		Arch. Fieni	Maggio 2015
		Arch. Fieni	Luglio 2015
		Arch. Fieni	Marzo 2018
		Autorizzato Ing. T. Bastianello	
		Data: Marzo 2018	

File: I000002P6IM0006103C.DWG CUP: J41E9100000009 n. Elab.:  
 CIG: 3320049F17