
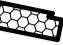






LEGENDA

DESTINAZIONI D'USO DEI FABBRICATI

-  Edificio residenziale o assimilabile
-  Edificio ospedaliero
-  Edificio produttivo
-  Edificio uffici o servizi
-  Edificio scolastico
-  Chiesa o cimitero

INTERVENTI DI PROGETTO

-  Barriera di progetto

CODICE INTERVENTO

BANNx Codifica barriera di progetto

BANN WBS intervento








CODICE TRAVE DI SCAVALCO

BANN WBS intervento

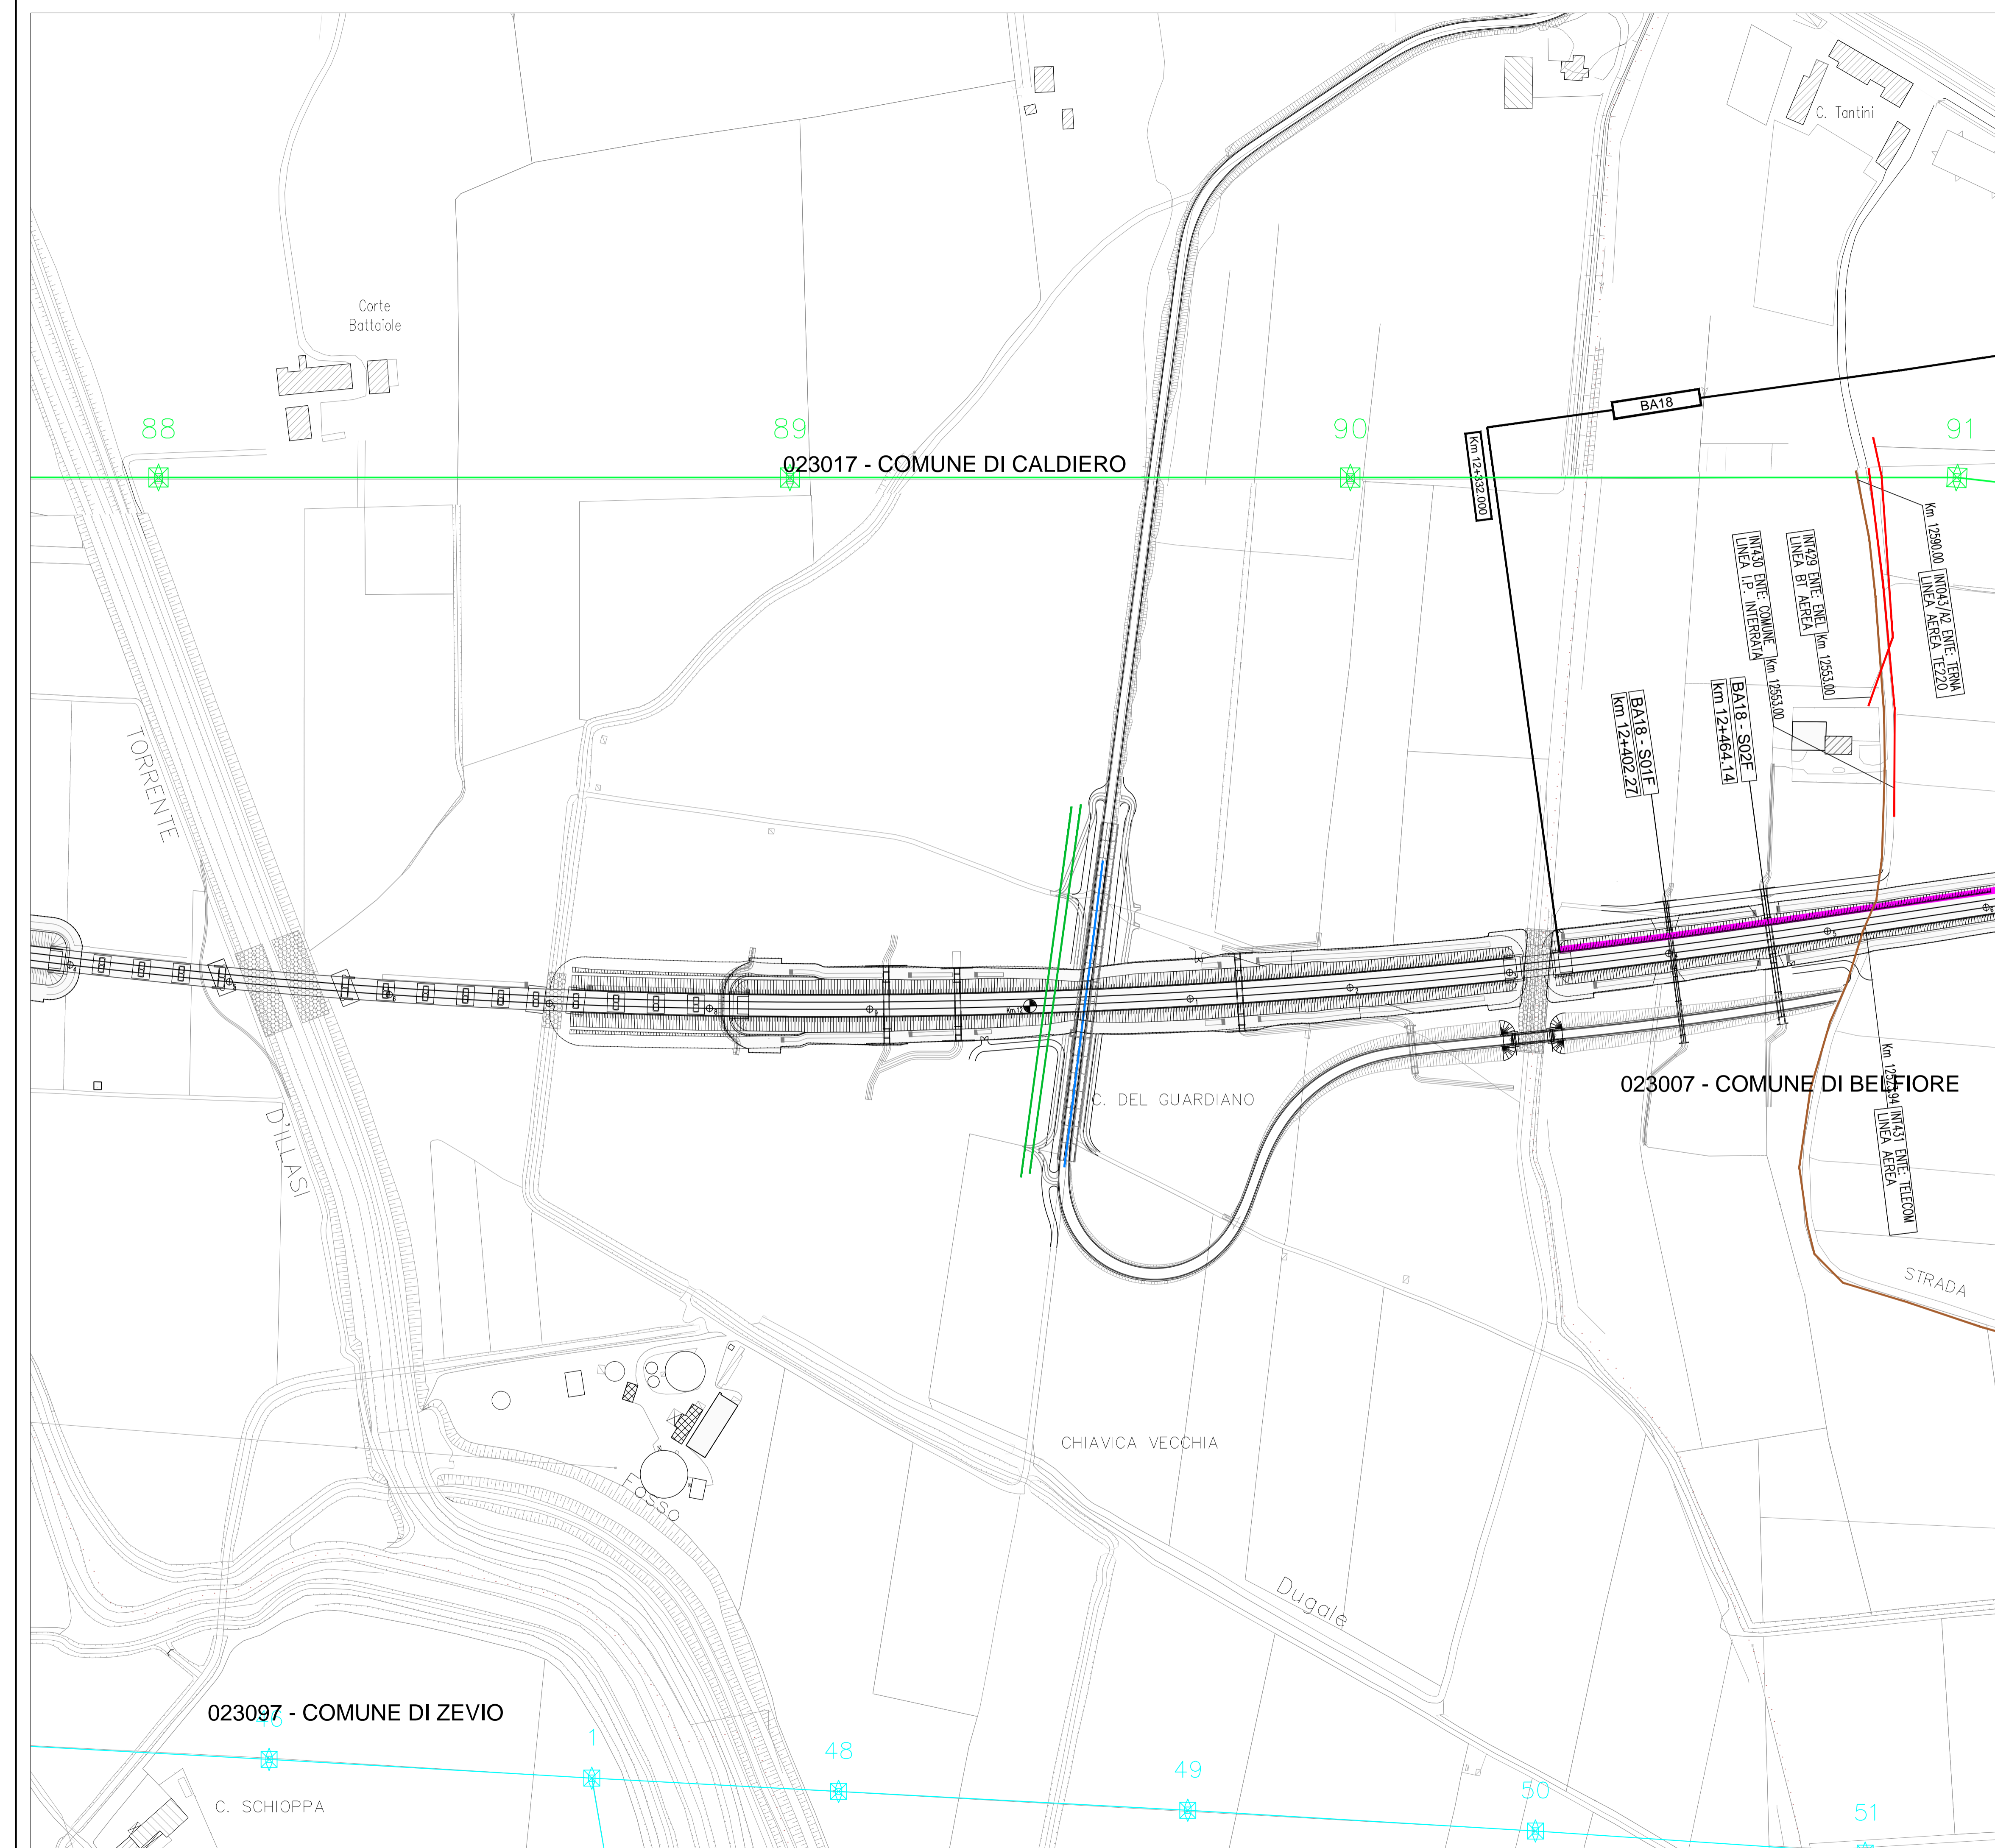
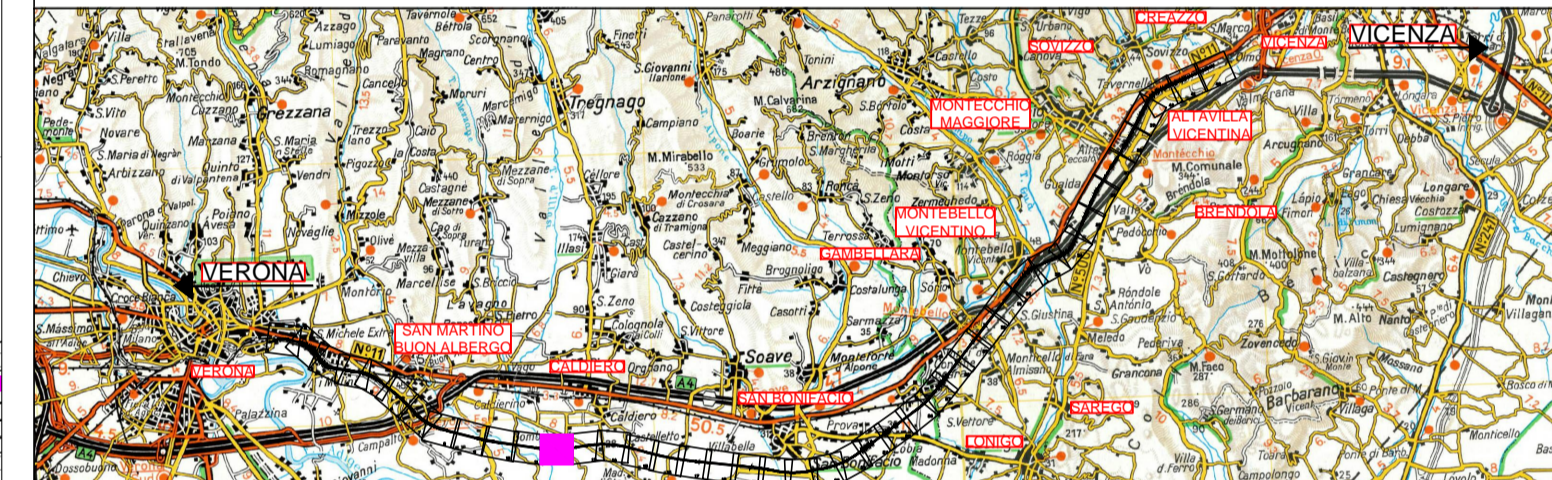
SNNW Codifica scavalco

W=B-C-D-Z-X-F-G Tipo di trave

INTERFERENZE

-  IDRICO
-  GAS, OLEODOTTI
-  TELECOMUNICAZIONI
-  ELETTRICO
-  OSSIGENODOTTO
-  ELETTRODOTTO INTERRATO PER APPROVVIGIONAMENTO SSE
-  Edifici Da Demolire

QUADRO DI RIFERIMENTO



COMMITTENTE:  **RFI**
RETE FERROVIARIA ITALIANA
GRUPPO FERROVIE DELLO STATO ITALIANE



ALTA SORVEGLIANZA:  **ITAFERR**
GRUPPO FERROVIE DELLO STATO ITALIANE

GENERAL CONTRACTOR:  **Consorzio IricAV Due**

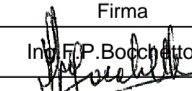

INFRASTRUTTURE FERROVIARIE STRATEGICHE DEFINITE DALLA LEGGE OBIETTIVO N. 443/01

PROGETTO DEFINITIVO
LINEA AV/AC VERONA - PADOVA
SUB TRATTA VERONA - VICENZA
1° LOTTO FUNZIONALE VERONA - BIVIO VICENZA

DISEGNO
RUMORE: PROGETTO BARRIERE
PLANIMETRIE: PLANIMETRIA DELLE RISOLUZIONI DELLE INTERFERENZE TAV. 12 DI 42

GENERAL CONTRACTOR		ITAFERR S.p.A.		SCALA : 1:2000
 IL PROGETTISTA INTEGRATORE Franco Pirovano Incarico di Direttore Integratore della Direzione Provinciale di Verona della Direzione Provinciale di Padova settore Civile e Ambientale	CONSORZIO IRICAV DUE Il Direttore 	Data: Marzo 2018		

COMMESSA	LOTTO	FASE	ENTE	TIPO DOC.	OPERA/DISCIPLINA	PROGR.	REV.
IN0D	00	D	I2	P6	IM0006	108	C

ATI bonifica		Firma		Data		
				Marzo 2018		
VISTO ATI BONIFICA						
Progettazione:						
Rev.	Descrizione	Redatto	Data	Verificato	Data	Approvato
A	EMISSIONE DEFINITIVA	Arch. Atale	Maggio 2015	Ing. Serpi	Maggio 2015	Arch. Fieni
B	REVISIONE ISTRUTTORIA ITAFERR	Arch. Atale	Luglio 2015	Ing. Serpi	Luglio 2015	Arch. Fieni
C	CIPE+MDP	Arch. Pieroni	Marzo 2018	Ino. Serpi	Marzo 2018	Arch. Fieni
						Autorizzato Ing. T. Bastianello  Data: Marzo 2018